

ОБЩЕСТВО С
ОГРАНИЧЕННОЙ
ОТВЕТСТВЕННОСТЬЮ



«Мастер-плюс»

г. Артем, ул. Кирова, 58А факс/тел. 4-43-33; 4-45-11 Master_861@mail.ru

Регистрационный номер в государственном реестре саморегулируемых организаций
СРО-П-136-16022010 ИНН 250 202 6905 ОГРН 1022500533208
Дата внесения в реестр 17.10.2019 г.

Заказчик: МКУ «УСКР»
И.о. директора Матюхина Т.В.

Дизайн-проект
реализация проектов инициативного
бюджетирования по направлению «Твой проект»
(Хоккейная коробка мкр. Бабушкина (ориентир
ул. Кирова, 136)

2024-1-ПЗУ

Директор
ООО «Мастер-плюс»



Кан. В.Х.

г. Артем 2024 г.

ОБЩЕСТВО С
ОГРАНИЧЕННОЙ
ОТВЕТСТВЕННОСТЬЮ



«Мастер-плюс»

г. Артем, ул. Кирова, 58А факс/тел. 4-43-33; 4-45-11 Master_861@mail.ru

Регистрационный номер в государственном реестре саморегулируемых организаций
СРО-П-136-16022010 ИНН 250 202 6905 ОГРН 1022500533208
Дата внесения в реестр 17.10.2019 г.

Заказчик: МКУ «УСКР»
И.о. директора Матюхина Т.В.

Дизайн-проект
реализация проектов инициативного
бюджетирования по направлению «Твой проект»
(Хоккейная коробка мкр. Бабушкина (ориентир
ул. Кирова, 136)

2024-1-ПЗУ

Согласованно: Нат. Улья Б АГО
Алексеева С.С.

г. Артем 2024 г.

С проектом ознакомлен
предложений и замечаний нет
Инициатор проекта Араеткин В.В

31.01.2024

Араеткин

СОДЕРЖАНИЕ

Обозначение	Наименование	Примечание
2024-1-ПЗУ.С	Содержание	3
2024-1-ПЗУ.ПЗ	Текстовая часть	4-5
Лист 2	Общие данные	4
Лист 3	Введение	5
2024-1-ПЗУ.СГП	Графическая часть	6-7
Лист 4	Ситуационный млан М1:1000	6
	Разбивочный план М1:1000	Не разрабатывался
	План благоустройства территории (генплан) М1:1000	Не разрабатывался
	План пешеходно-транспортного движения М1:1000	Не разрабатывался
	План дорожных покрытий и покрытий площадок М1:1000	Не разрабатывался
	План размещения элементов МАФ М1:1000 и элементы МАФ М1:1000	Не разрабатывался
Лист 5	Визуализация	7
	План озеленения территории М1:1000	Не разрабатывался

Взам. инв. №	
Подп. и дата	
Инв. № подл.	

Изм.	Кол.уч	Лист	№ док.	Подп.	Дата
Разработал		Собинов Д.П.			2024

2024-1-ПЗУ.С

Содержание

Стадия	Лист	Листов
П	1	5
ООО «Мастер - плюс» г. Артем		

Общие данные

Дизайн – проект благоустройства хоккейной коробки разработан согласно следующих природно-климатических характеристик ИГ подрайона согласно СП 20.13330.2016 "Нагрузки и воздействия" Актуализированная редакция СНиП 2.01.07-85*

- Нормативный скоростной напор ветра - 36 м/с
- Нормативная ветровая нагрузка - 800 (Па)
- Нормативная снеговая нагрузка - 240 кг/м²
- Нормативная глубина промерзания - 1.41 м

Подрядчику необходимо на момент начала производства работ иметь сертификаты качества применяемых материалов и оборудования в соответствии с "Номенклатурой продукции и услуг, подлежащих обязательной сертификации в области строительства" и Перечнем новых материалов, изделий, конструкций и технологий подлежащих проверке и подтверждению пригодности для применения в строительстве" или технические свидетельства и сертификаты соответствия качеству на импортные материалы, конструкции и оборудование.

Технические решения, принятые в дизайн-проекте, соответствуют требованиям экологических, санитарно-гигиенических, противопожарных и других норм, действующих на территории РФ и обеспечивают безопасную для жизни и здоровья людей эксплуатацию объекта при соблюдении предусмотренных дизайн-проектом мероприятий.

Ведомость ссылочных и прилагаемых документов

Обозначение	Наименование	Примечание
ГОСТ 21.508-2020	Правила выполнения рабочей документации генеральных планов предприятий, сооружений и жилищно-гражданских объектов	
ГОСТ 21.204-2020	Условные графические обозначения и изображения элементов генеральных планов и сооружений транспорта	
СП 82.13330.2016	Благоустройство территорий	
ГОСТ Р 21.101-2020	Основные требования к проектной и рабочей документации	
СП 42.13330.2016	Планировка и застройка городских и сельских поселений	

						2024-1-ПЗУ.ПЗ			
						Реализация проекта инициативного бюджетирования (Хоккейная коробка мкр. Бабушкина (ориентир ул. Кирова, 136))			
Изм.	Колуч.	Лист	Индок.	Подпись	Дата	Стадия	Лист	Листов	
						Текстовая часть	П	2	5
						Общие данные	ООО "Мастер-плюс" г. Артем		
Разработал	Собинов Д.П.				02.2024				

ВВЕДЕНИЕ

Основанием для разработки дизайн-проекта является муниципальный контракт №06-24 на оказание услуг по разработке дизайн-проекта (реализация проектов инициативного бюджетирования по направлению «Твой проект»).

Предпроектно-комплексный анализ дизайн-проекта хоккейной коробки мкр. Бабушкина (ориентир ул. Кирова, 136).

Месторасположение хоккейной коробки: г. Артем, в районе ул. Бабушкина, 136.
Площадь участка выполнения работ ориентировочно 1200 м2.

По результатам осмотра хоккейной коробки выявлены следующие проблемы:

- разрушены ограждающие элементы;
- неровности земельного основания;
- не работоспособное состояние существующих прожекторов освещения.

Задачи проекта:

- повышение уровня качества жизни населения;
- создания условий для благополучной эксплуатации дворовой территории жителями;
- формирование эстетического облика места проживания людей.

Для решения задач и достижения поставленных целей предлагается выполнить устройство новой хоккейной коробки и основания земельного полотна, а также установку прожекторов освещения.

Инв. № подл.	Подп. и дата	Взам. инв. №							2024-1-ПЗУ.ПЗ	Лист
										3
			Изм.	Кол.уч	Лист	№ док.	Подп.	Дата		

Ситуационный план М 1:1000



— Границы землепользования (проведения работ)


Экспликация зданий и сооружений

Номер на плане	Наименование	Примечание						
1	Хоккейная коробка в районе дома по ул. Кирова, 136	Существующий Благоустраиваемый						
2024-1-ПЗУ.СГП								
Реализация проекта инициативного бюджетирования (Хоккейная коробка мкр. Бабушкина (ориентир ул. Кирова, 136))								
Изм.	Колуч	Лист	Индок.	Подпись	Дата	Стадия	Лист	Листов
						П	4	5
Схема планировочной организации земельного участка								
Ситуационный план М 1:1000						ООО "Мастер-плюс" г. Артем		
Разработал	Собинов Д.П.				02.2024			

Визуализация



До проведения работ

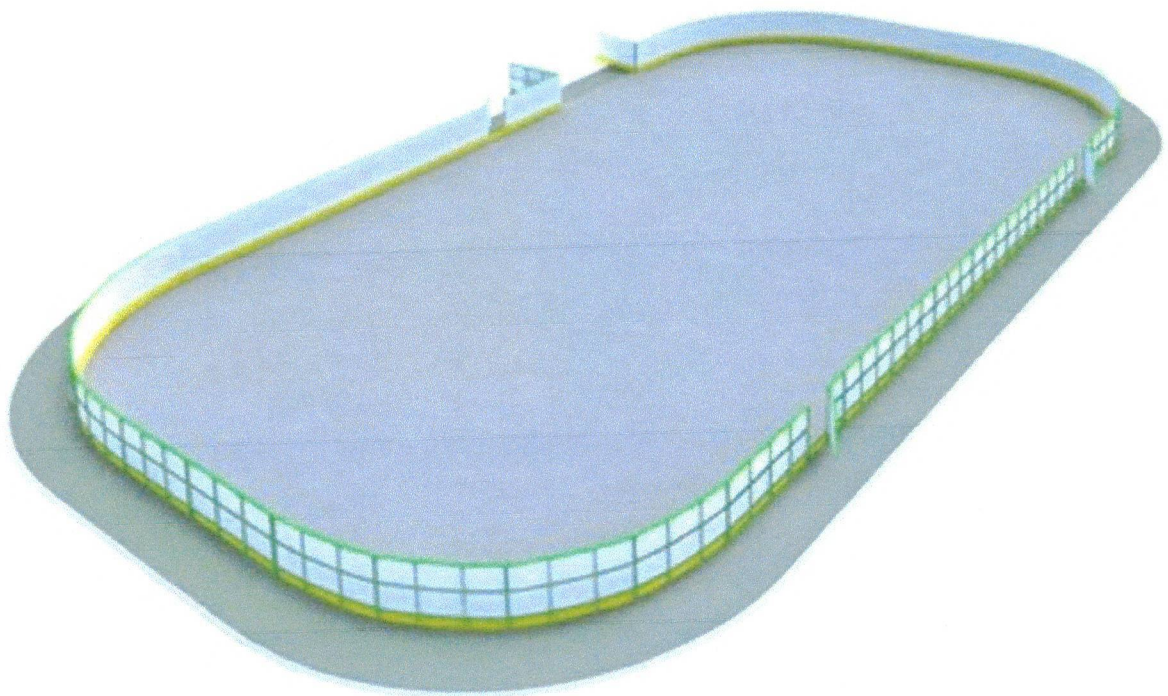

После проведения работ

Примечание: Установка прожекторов в количестве 18 штук предусмотрена на существующие опоры освещения.

					2024-1-ПЗУ.СГП			
					Реализация проекта инициативного бюджетирования "Хоккейная коробка мкр. Бабушкина (ориентир ул. Кирова, 136)"			
Изм.	Кодич	Лист	Иллок.	Подпись	Дата	Стадия	Лист	Листов
						П	5	5
					Схема планировочной организации земельного участка			
					Визуализация			
					ООО "Мастер-плюс" г. Артем			
Разработал		Собинов Д.П.			02.2024			