

Сообщение о возможном установлении публичного сервитута

В соответствии со статьей 39.42 Земельного кодекса Российской Федерации Министерство Российской Федерации по развитию Дальнего Востока и Арктики (Минвостокразвития России) информирует о возможном установлении публичного сервитута.

Цели установления публичного сервитута:

«Строительство и эксплуатация объекта электросетевого хозяйства федерального значения КВЛ 220 кВ Владивосток - Морская по титулу: «Строительство ПС 220 кВ Морская с установкой двух трансформаторов 220/10 кВ мощностью 25 МВА каждый, строительство КЛ 220 кВ Звезда-Морская ориентировочной протяженностью 2,5 км, строительство КВЛ 220 кВ Владивосток - Морская ориентировочной протяженностью 68 км, реконструкция ПС 220 кВ Звезда (расширение ОРУ 220 кВ), реконструкция ПС 500 кВ Владивосток (расширение ОРУ 220 кВ) (для ТП ООО «КРДВ «Приморье» в интересах резидента ТОР «Большой Камень» ООО «ССК «Звезда»»).

Адрес или иное описание местоположения земельных участков, кадастровые номера земельных участков, в отношении которых испрашивается публичный сервитут:

Номер №	Кадастровый номер ЗУ	Адрес или иное описание местоположения земельного участка (участков), в отношении которого испрашивается публичный сервитут
1.	ЕЗ 25:24:000000:2 (вх. 25:24:040101:13)	установлено относительно ориентира, расположенного в границах участка. Ориентир ст.Смоляниново - ст.Дунай (3,0-16,5 км и 36,0-43,0 км) Почтовый адрес ориентира: Приморский край, Шкотовский р-н, Смоляниново пгт, Зеленая ул
2.	25:24:000000:2491	установлено относительно ориентира, расположенного в границах участка. Почтовый адрес ориентира: Приморский край, Шкотовский муниципальный район, Владивостокское лесничество, Петровское участковое лесничество: квартал №2 - выдела 1, 2, 3, 4, 5, 7, 8, 12, 18, 19, часть выделов 6, 9, 10, 11, 13, 25, 20, 21, 26, 27; квартал №6 - выдела 4, 5, 7-15, 21, 22, 23, 24, 26, 27, часть выделов 1, 2, 3, 6, 10, 17, 18, 20, 25; квартла №3 - выдела 3, 12, 13, часть выделов 1, 2, 4, 5, 14, 15, 17; квартал №7 - выдела 9, 10, 11, 17, 23, 28, 29, 34, 35, 36, часть выделов 3, 8, 12, 13, 15, 16, 22, 26, 30, 33, 37; квартал №8 - выдела 4, 5, 7, 10, 14, часть выделов 2, 3, 8, 11, 12, 13, 15.
3.	25:24:000000:2557	692821, Приморский край, Шкотовский р-н, Романовка с, Поворотная ул, д 27
4.	25:24:000000:2558	Приморский край, Шкотовский р-н, с. Романовка, ул. Поворотная, д. 27

5.	25:24:000000:2560	692821, Приморский край, Шкотовский р-н, Романовка с, Поворотная ул, д 27
6.	25:24:000000:2570	край Приморский, р-н Шкотовский, Владивостокское лесничество, Многоудобненское участковое лесничество, кварталы № 1-337, Кучелиновского участкового лесничества в кварталах № 1-129 (за исключением части выделов 1, 2 квартала № 83)
7.	25:24:000000:3530	Приморский край, муниципальный округ Шкотовский, поселок городского типа Смоляниново
8.	25:24:000000:3541	Приморский край, Шкотовский р-н, д Царевка, ул Верхняя, д 24, в районе
9.	25:24:000000:3610	Приморский край, Шкотовский муниципальный округ
10.	ЕЗ 25:24:000000:41 (вх. 25:24:040101:386, 25:24:040201:43)	установлено относительно ориентира, расположенного в границах участка. Ориентир участок автомобильной дороги 55 км+327м -81 км+566м Почтовый адрес ориентира: Приморский край, Шкотовский р-н, Новороссия с, Нагорная ул
11.	25:24:000000:446	Приморский край, Шкотовский муниципальный район Владивостокское лесничество Шкотовское участковое лесничество кварталы №№1-135; Анисимовское участковое лесничество кварталы №№1-6; Петровское участковое лесничество кварталы №№1-62; Кучелиновское участковое лесничество кварталы №№1-129; Многоудобненское участковое лесничество кварталы №№1-337; Центральное участковое лесничество кварталы №№1-9,10 (за исключением частей выделов 5,12,17,21,23,24,29), 11-25, 26 (за исключением частей выделов 7,15,16,17,18,19,21,22), 35-42,43 (за исключением выделов 6,14,22,29,40,39 части 1 выдела 39), 44 (за исключением частей выделов 2,3,14,32,33,34), 45-54,55 (за исключением частей выделов 1,7,8,9,19,20,23,26,24, части 1 выделов 1,7), 56-70, 71 (за исключением частей выделов 5,11,13,14,15,16,32,33,39,47,60, части 1 выделов 11,14,15,16) 72 (за исключением частей выделов 52,57,58,59,62,63,64,68,71,72,73,74), 73 (за исключением выделов 21,28,29), 74-91,92 (за исключением частей выделов 3,31), 93,94 (за исключением частей выделов 1,2,3,4,5,6), 95 (за исключением частей выделов 1,10,11,12,13), 96 (за исключением частей выделов 6,7,8,9,55, части 1 выдела 8, части 2 выдела 7),97 (за исключением частей выделов 7,8,14,20,21,22,33,34, в части 2 выделов 7,8,14,21,22,33,34),98-141
12.	ЕЗ 25:24:000000:6 (вх. 25:24:030201:4)	установлено относительно ориентира, расположенного в границах участка. Ориентир от п.Смоляниново до границы раздела с муниципальным образованием г.Артём (29,7 - 47,0 км) Почтовый адрес ориентира: Приморский край, Шкотовский р-н, Смоляниново пгт, Зеленая ул
13.	ЕЗ 25:24:000000:74 (вх. 25:24:040101:298)	установлено относительно ориентира, расположенного в границах участка. Ориентир от точки расположенной на расстоянии 87м юго-западнее ж.д. № 37 по ул.Пролётной до резервуаров, расположенных западнее с.Романовка, на расстоянии 2375м северо-восточнее м.Виноградного Почтовый адрес ориентира: Приморский край, Шкотовский р-н, Романовка с, 7 км
14.	ЕЗ 25:24:000000:9 (вх. 25:24:040101:88, 25:24:040101:106,	установлено относительно ориентира, расположенного в границах участка. Ориентир Владивостокская дистанция пути, (участок "Смоляниново - Дунай") Почтовый адрес

	25:24:040101:107, 25:24:040101:108, 25:24:040101:109, 25:24:040101:110, 25:24:040101:111)	ориентира: Приморский край, Шкотовский р-н, Смоляниново пгт, Зеленая ул
15.	25:24:010201	Приморский край, Шкотовский муниципальный округ
16.	25:24:000000:35	Местоположение установлено относительно ориентира, расположенного в границах участка. Ориентир уч.автомобильная дорога Штыково - Ивановка (0 км+000 м - 10 км+700 м; 13 км+000 м - 41 км+700 м; 41 км+700 м - 53 км+000 м). Почтовый адрес ориентира: край Приморский, р- н Шкотовский.
17.	25:24:010201:555	Приморский край, Шкотовский р-н , п. Штыково, ул. Шевцова, жилой дом № 2
18.	25:24:010201:578	Приморский край, Шкотовский р-н, Владивостокское лесничество, Шкотовское участковое лесничество, квартала №1-89, Центральное участкового лесничества квартала №1- 78
19.	ЕЗ 25:24:010201:70 (вх. 25:24:010201:72)	установлено относительно ориентира, расположенного в границах участка. Ориентир от Кучелиновского водохранилища до границы с муниципальным образованием г.Артём (левый берег р.Артёмовка) Почтовый адрес ориентира: Приморский край, Шкотовский р-н, Штыково п, Совхозная ул
20.	25:24:030101	Приморский край, Шкотовский муниципальный округ
21.	ЕЗ 25:24:030101:308 (вх. 25:24:030101:310)	установлено относительно ориентира, расположенного в границах участка. Ориентир 30 км+860м - 41 км+724м Почтовый адрес ориентира: Приморский край, Шкотовский р-н, Стеклануха с, Новая ул
22.	25:24:030101:848	Приморский край, р-н Шкотовский, пгт. Шкотово, ул. Зальпе, дом 103
23.	25:24:030101:878	Приморский край, р-н Шкотовский, пгт. Шкотово, ул. Зальпе, дом 103
24.	25:24:030101:879	Приморский край, р-н Шкотовский, пгт. Шкотово, ул. Зальпе, дом 103
25.	25:24:030101:882	Приморский край, Шкотовский район, пгт. Шкотово, ул. Зальпе, в районе дома № 101
26.	25:24:030101:902	692830, Приморский край, Шкотовский р-н, Смоляниново пгт, Зеленая ул
27.	25:24:030201	Приморский край, Шкотовский муниципальный округ
28.	25:24:040101	Приморский край, Шкотовский муниципальный округ
29.	25:24:040101:1047	692841, Приморский край, Шкотовский р-н, Штыково п, Березовая ул, д 5
30.	25:24:040101:1048	692841, Приморский край, Шкотовский р-н, Штыково п, Березовая ул, д 5
31.	25:24:040101:1049	692841, Приморский край, Шкотовский р-н, Штыково п, Березовая ул, д 5
32.	25:24:040101:1094	Приморский край, Шкотовский муниципальный округ, с. Романовка, ул. Заречная
33.	25:24:040101:1099	Приморский край, Шкотовский муниципальный округ, д. Царевка, ул. Верхняя
34.	25:24:040101:334	край Приморский, р-н Шкотовский, д. Царевка, ул. Верхняя, дом 4
35.	25:24:040101:1152	Приморский край, Шкотовский муниципальный округ, в районе дер. Царевка
36.	25:24:040201	Приморский край, Шкотовский муниципальный округ

37.	25:24:040201:463	Приморский край, Шкотовский район, д. Царевка, ул. Центральная, д. № 36
38.	25:24:040201:465	Приморский край, Шкотовский р-н, Царевка д, Центральная ул, д №36, Российская Федерация
39.	25:24:040201:500	Приморский край, Шкотовский муниципальный округ, с. Романовка, ул. Центральная
40.	25:24:040201:95	Приморский край, Шкотовский р-н, Царевка д, Центральная ул, д 36
41.	25:27:000000:8735	Приморский край, Артем г, Кедровая ул, д 19
42.	25:27:000000:9237	Приморский край, г. Артем
43.	25:27:000000:9329	установлено относительно ориентира, расположенного в границах участка. Почтовый адрес ориентира: Приморский край, Артемовский городской округ, Владивостокское лесничество, Заводское участковое лесничество
44.	25:27:010001	Приморский край, Артемовский городской округ
45.	25:27:010001:315	установлено относительно ориентира, расположенного за пределами участка. Ориентир отделение связи в п, Заводской. Участок находится примерно в 7 км, по направлению на юго-запад от ориентира. Почтовый адрес ориентира: Приморский край, Артем г, Кролевцы с, Адмирала Фокина ул
46.	25:27:010001:945	край Приморский, г. Артем, с. Ясное, ул. Серебряная, дом 3
47.	25:27:040103	Приморский край, Артемовский городской округ
48.	25:27:040103:294	Российская Федерация, Приморский край, Артемовский городской округ
49.	25:27:040103:295	Российская Федерация, Приморский край, Артемовский городской округ
50.	25:27:060103	Приморский край, Артемовский городской округ
51.	25:36:000000:1845	Приморский край, г. Большой Камень
52.	25:36:000000:1907	692803, Приморский край, Большой Камень г, Первомайская ул, д 6а
53.	25:36:000000:1920	Приморский край, Большой Камень г, Утес гск стр
54.	25:36:000000:1942	Приморский край, г Большой Камень, ул.Ключевая, в районе домов №2 и № 2а, ул.Дачная, в районе дома 15а
55.	ЕЗ 25:36:000000:2 (вх. 25:36:030101:2)	установлено относительно ориентира, расположенного в границах участка. Ориентир уч. железная дорога Смоляниново - Дунай Почтовый адрес ориентира: край Приморский, адм. ок городской округ ЗАТО Большой Камень, г. Большой Камень
56.	25:36:000000:2201	Приморский край, Городской округ Большой Камень, г. Большой Камень
57.	25:36:000000:2260	Приморский край, г. Большой Камень, район дороги "Объездная"
58.	25:36:000000:2262	Приморский край, г Большой Камень, район дороги "Объездная"
59.	25:36:000000:2332	692811, Приморский край, Большой Камень г, Коммунальная ул, д 3
60.	25:36:000000:2312	Приморский край, г. Большой Камень
61.	25:36:000000:2313	Приморский край, г. Большой Камень
62.	25:36:010101	Приморский край, городской округ Большой Камень, г. Большой Камень
63.	25:36:010101:3709	Приморский край, городской округ Большой Камень, г.Большой Камень, в районе д. 22 по ул. Садовая
64.	25:36:010101:3971	Приморский край, г Большой Камень, в районе ул. Садовая, д. 22

65.	25:36:010101:3972	Приморский край, г Большой Камень, в районе ул. Садовая, д. 22
66.	25:36:010201	Приморский край, городской округ Большой Камень, г. Большой Камень
67.	25:36:010201:1169	Приморский край, административный округ городской округ ЗАТО Большой Камень, г. Большой Камень, ул. Ленина, дом 3
68.	25:36:010201:16215	Приморский край, городской округ Большой Камень, г. Большой Камень, ул. Ленина, д. 4
69.	25:36:010201:861	установлено относительно ориентира, расположенного в границах участка. Почтовый адрес ориентира: Приморский край, административный городской округ ЗАТО Большой Камень, г. Большой Камень, ул. Карла Маркса
70.	25:36:010202	Приморский край, городской округ Большой Камень, г. Большой Камень
71.	25:36:010202:2930	Приморский край, городской округ Большой Камень, г. Большой Камень
72.	25:36:010203	Приморский край, городской округ Большой Камень, г. Большой Камень
73.	25:36:010203:1358	Приморский край, г.о. ЗАТО Большой Камень, г. Большой Камень, ул. Дачная
74.	25:36:010203:1421	край Приморский, адм. ок городской округ ЗАТО Большой Камень, г. Большой Камень
75.	25:36:010203:2822	край Приморский, городской округ ЗАТО Большой Камень, г. Большой Камень, ул. Чкалова, д. 48
76.	25:36:010203:3130	692801, Приморский край, Большой Камень г, Степана Лебедева ул, д. 1
77.	25:36:010203:3464	Приморский край, городской округ Большой Камень, г. Большой Камень, ул. Северная, дом 35
78.	25:36:010203:3465	Приморский край, городской округ Большой Камень, г. Большой Камень, ул. Северная, дом 35
79.	25:36:010203:3499	установлено относительно ориентира, расположенного в границах участка. Почтовый адрес ориентира: Приморский край, г. Большой Камень, в районе ул. Южной
80.	25:36:010203:3768	Российская Федерация, Приморский край, городской округ Большой Камень, г. Большой Камень
81.	25:36:010203:4228	Приморский край край., г. Большой Камень, ул. Суханова
82.	25:36:010203:52	Приморский край, городской округ Большой Камень, город, Большой Камень.
83.	25:36:010204	Приморский край, городской округ Большой Камень, г. Большой Камень
84.	25:36:030101	Приморский край, городской округ Большой Камень

Официальные сайты в информационно-телекоммуникационной сети «Интернет», на которых размещается сообщение о поступившем ходатайстве об установлении публичного сервитута:

- 1) сайт Минвостокразвития России (minvr.gov.ru);
- 2) сайт администрации Артемовского городского округа Приморского края (<https://artemokrug.gosuslugi.ru/>)
- 3) сайт администрации Шкотовского муниципального округа Приморского края (<https://shkotovski.gosuslugi.ru/>)

4) сайт администрации городского округа Большой Камень Приморского края (<https://bkamen.gosuslugi.ru/>);

Заинтересованные лица могут ознакомиться с поступившим ходатайством об установлении публичного сервитута и прилагаемым к нему описанием местоположения границ публичного сервитута, подать заявления об учете прав на земельные участки, если их права не зарегистрированы в Едином государственном реестре недвижимости, в Минвостокразвития России, по адресам: г. Москва, ул. Бурденко, 14 или г. Владивосток, Океанский проспект, 17.


Срок приема заявлений: 15 дней со дня опубликования настоящего сообщения с 9:00 до 13:00 и с 13:45 до 18:00 часов (в пятницу до 16:45) (кроме выходных и праздничных дней).

Заявление также можно подать в электронном виде посредством заполнения электронной формы обращения на сайте Минвостокразвития России.

Реквизиты решения об утверждении документации по планировке территории, указанной в ходатайстве об установлении публичного сервитута: распоряжение Минвостокразвития России от 29 апреля 2025 г. № 78-р «Об утверждении проекта планировки территории, содержащего проект межевания части территории опережающего развития «Большой Камень» для размещения объектов энергетики по титулу: «Строительство ПС 220 кВ Морская с установкой двух трансформаторов 220/10 кВ мощностью 25 МВА каждый, строительство КЛ 220 кВ Звезда-Морская ориентировочной протяженностью 2,5 км, строительство КВЛ 220 кВ Владивосток-Морская ориентировочной протяженностью 68 км, реконструкция ПС 220 кВ Звезда (расширение ОРУ 220 кВ), реконструкция ПС 500 кВ Владивосток (расширение ОРУ 220 кВ) (для ТП ООО «КРДВ «Приморье» в интересах резидента ТОР «Большой Камень» ООО «ССК «Звезда»))».

Графическое описание местоположения границ публичного сервитута прилагается.



Схема расположения границ публичного сервитута
Обзорная схема

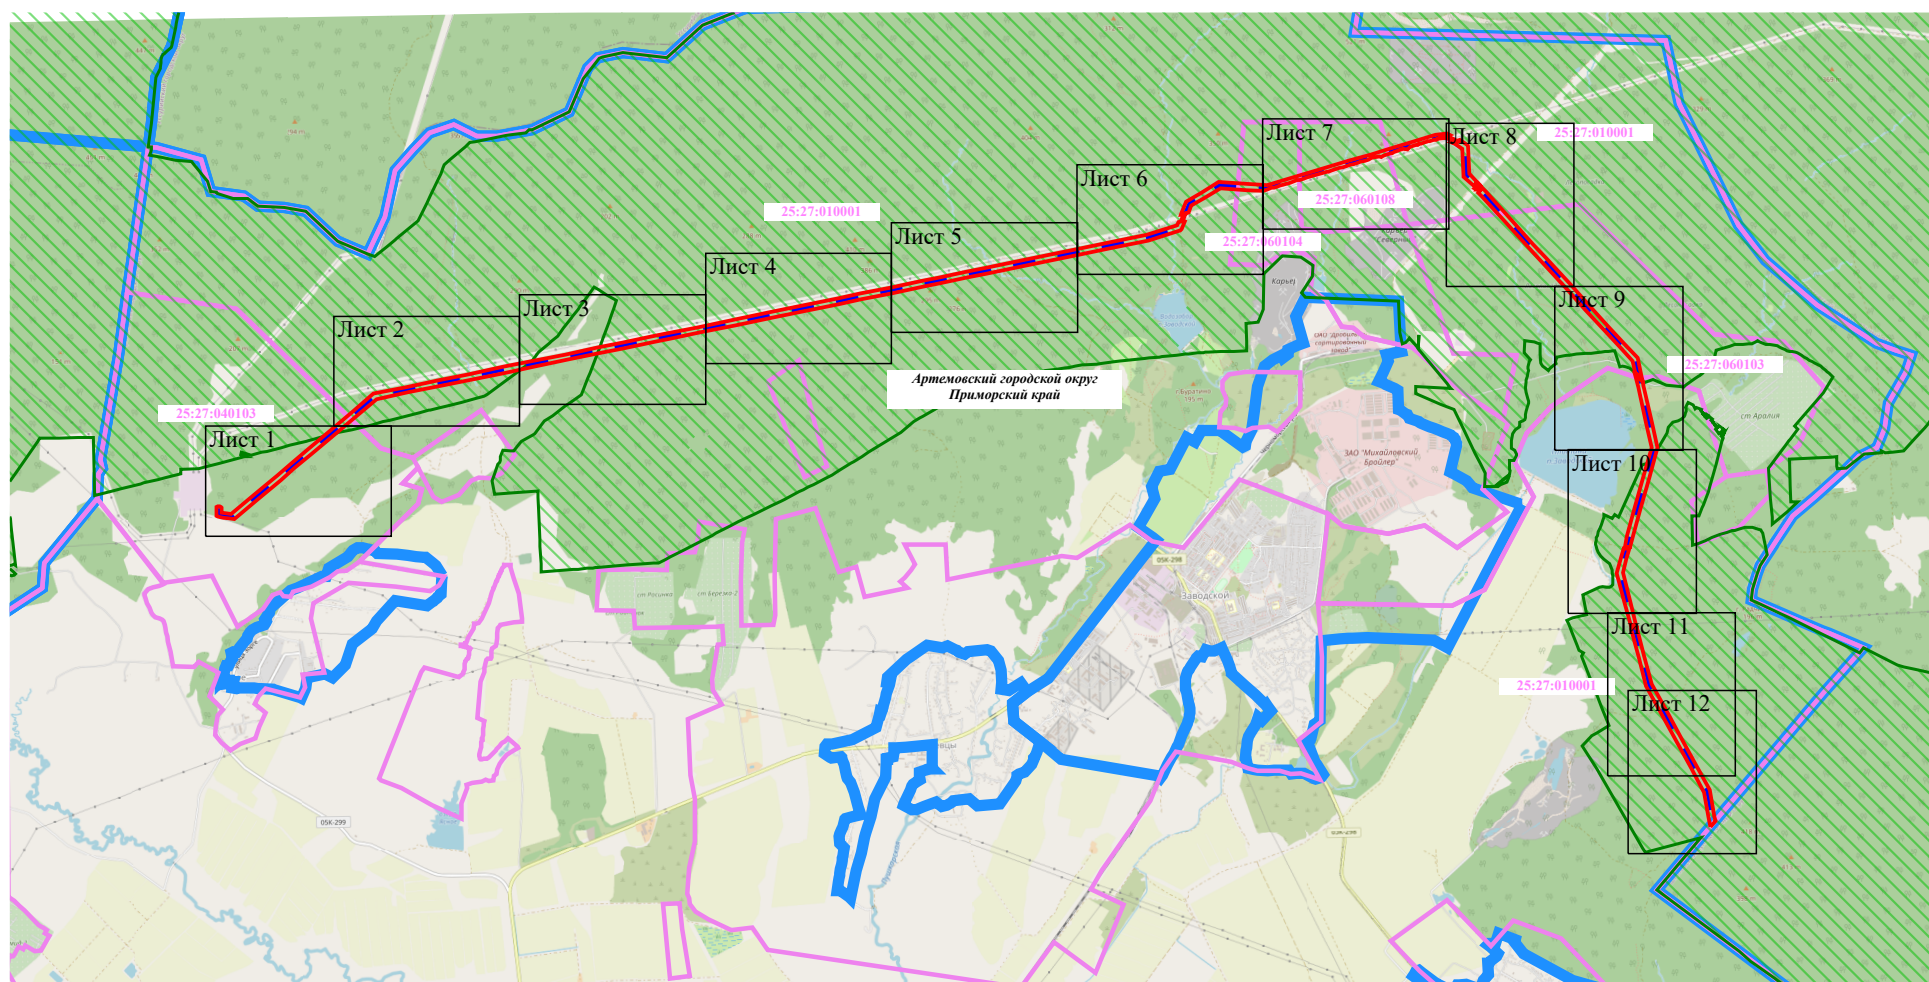

Масштаб 1:80 000


Условные обозначения:

- | | | | |
|---|---|---|---|
|  | - Проектные границы публичного сервитута |  | - Характерная точка проектных границ публичного сервитута |
|  | - Порядковый номер контура публичного сервитута |  | - Установленные границы административно-территориальных образований |
|  | - Границы и кадастровые номера земельных участков, в отношении которых испрашивается публичный сервитут |  | - Границы и номер кадастрового квартала, сведения о которых содержатся в ЕГРН |
|  | - Проектное местоположение инженерного сооружения:
- ось КВЛ 220 кВ Владивосток - Морская |  | - Границы Владивостокского лесничества, реестровый номер 25:00-6.343 |

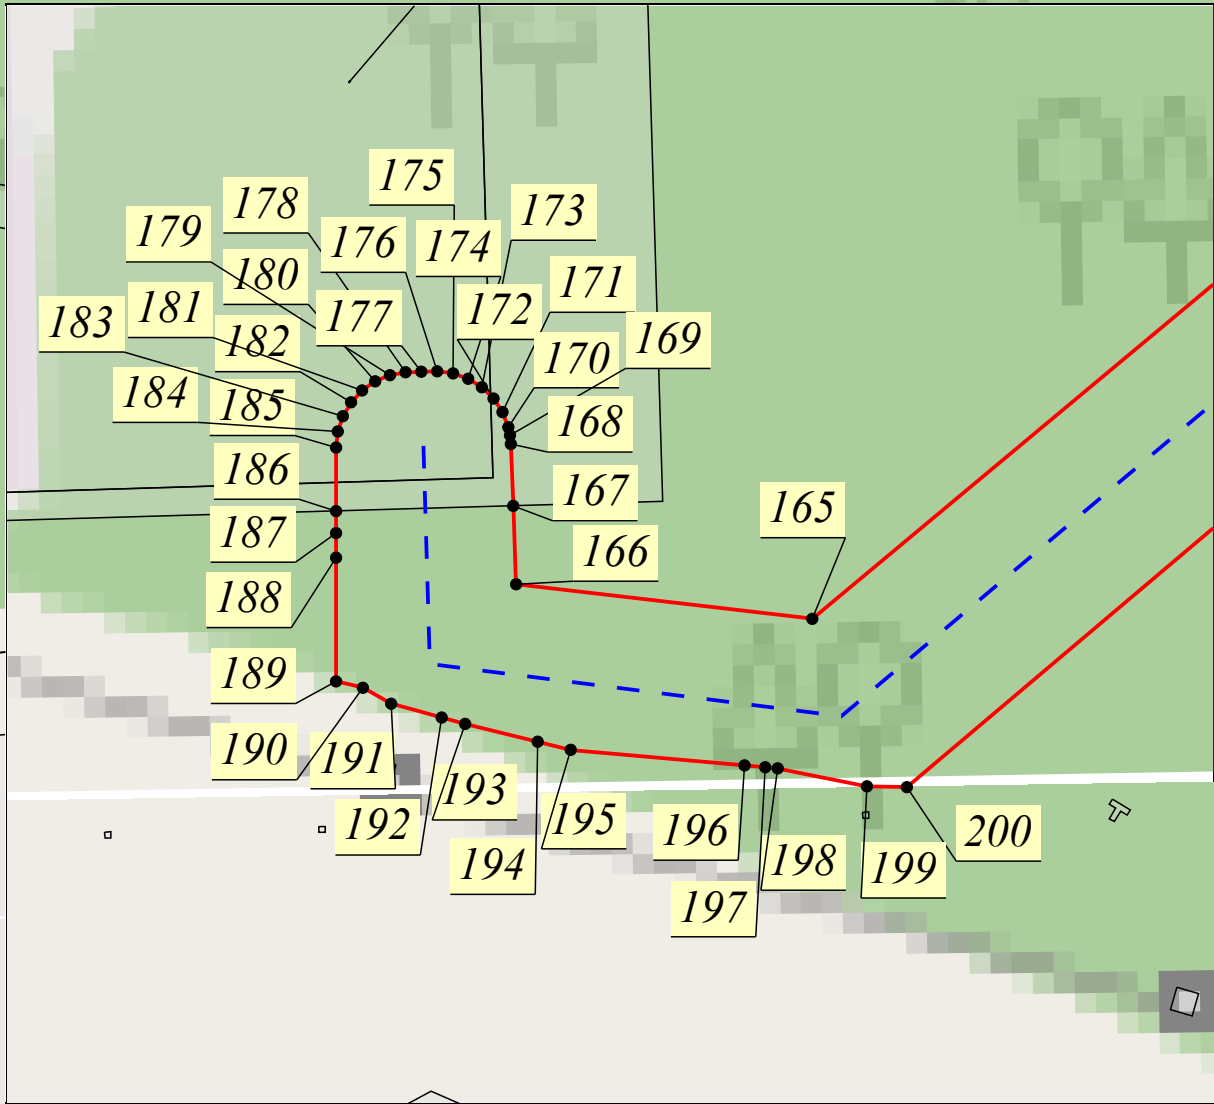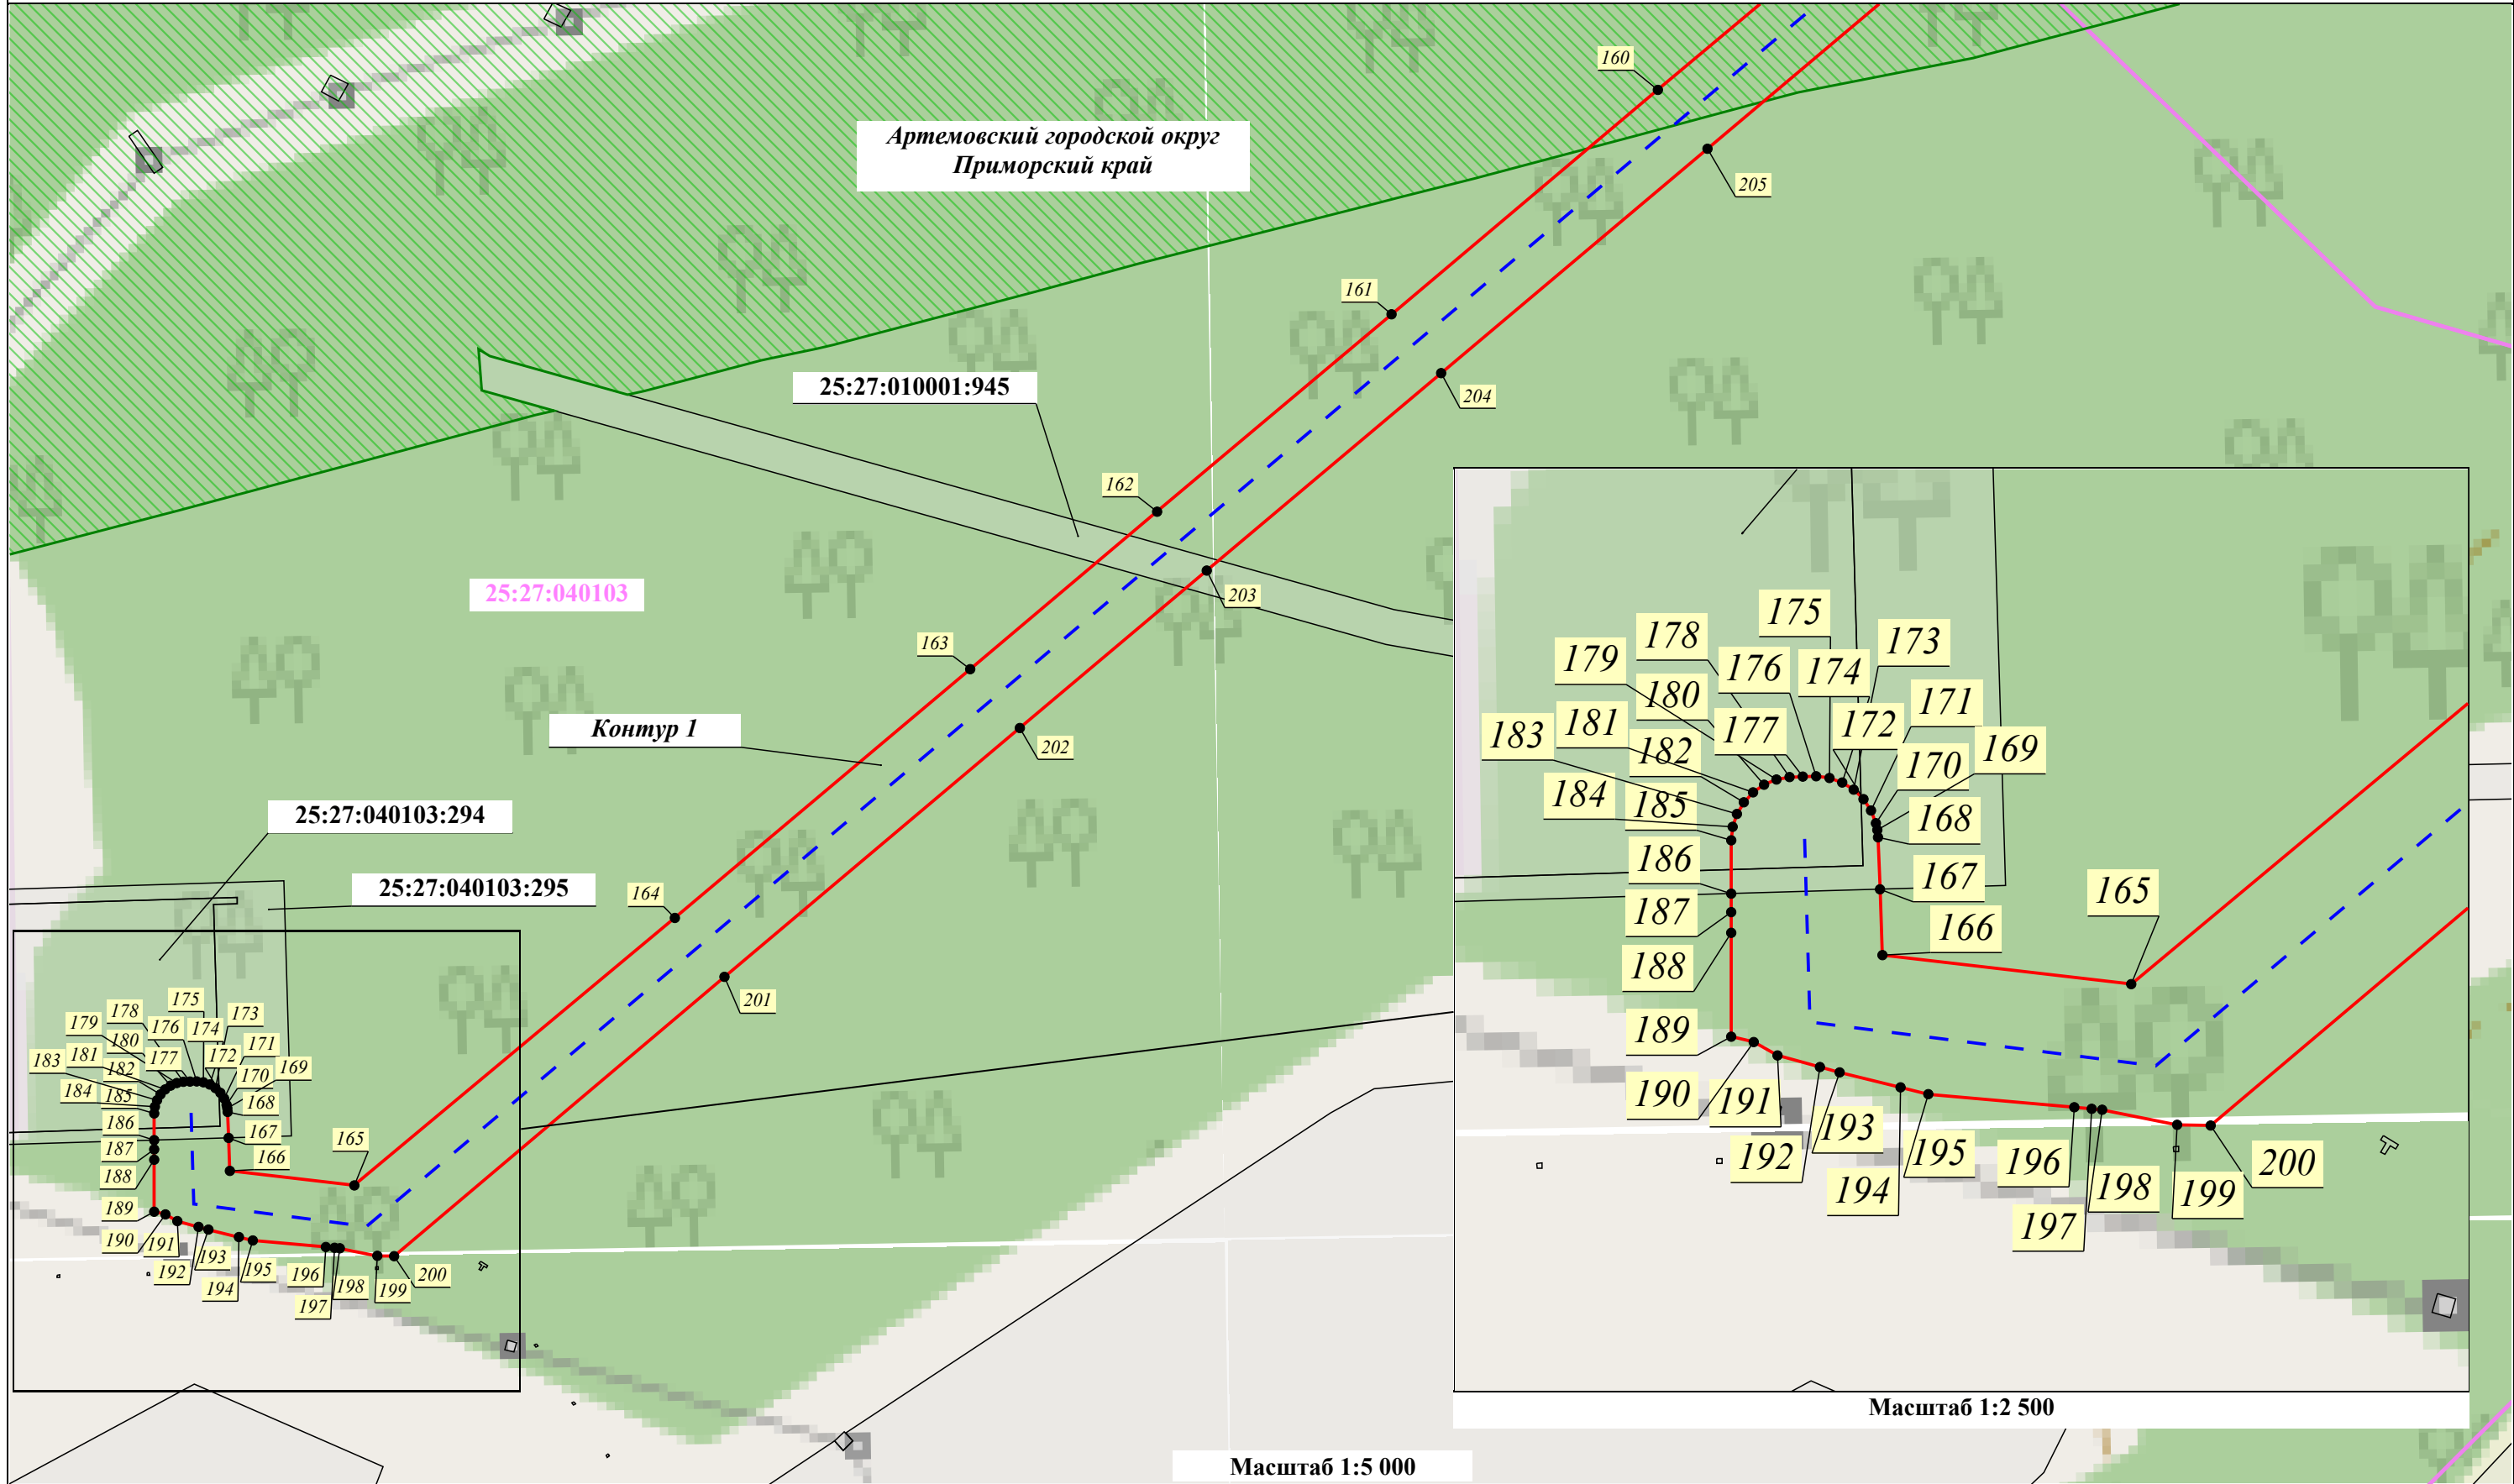


Условные обозначения:

- Проектные границы публичного сервитута
- Установленные границы административно-территориальных образований
- Проектное местоположение инженерного сооружения:
 - ось КВЛ 220 кВ Владивосток - Морская
- 20 - Характерная точка проектных границ публичного сервитута
- 03:17:000000:6386 - Границы и кадастровые номера земельных участков, в отношении которых испрашивается публичный сервитут
- 00:00:000000 - Границы и номер кадастрового квартала, сведения о которых содержатся в ЕГРН
- Контур 1 - Порядковый номер контура публичного сервитута
- 25:00-6.343 - Границы Владивостокского лесничества, реестровый номер

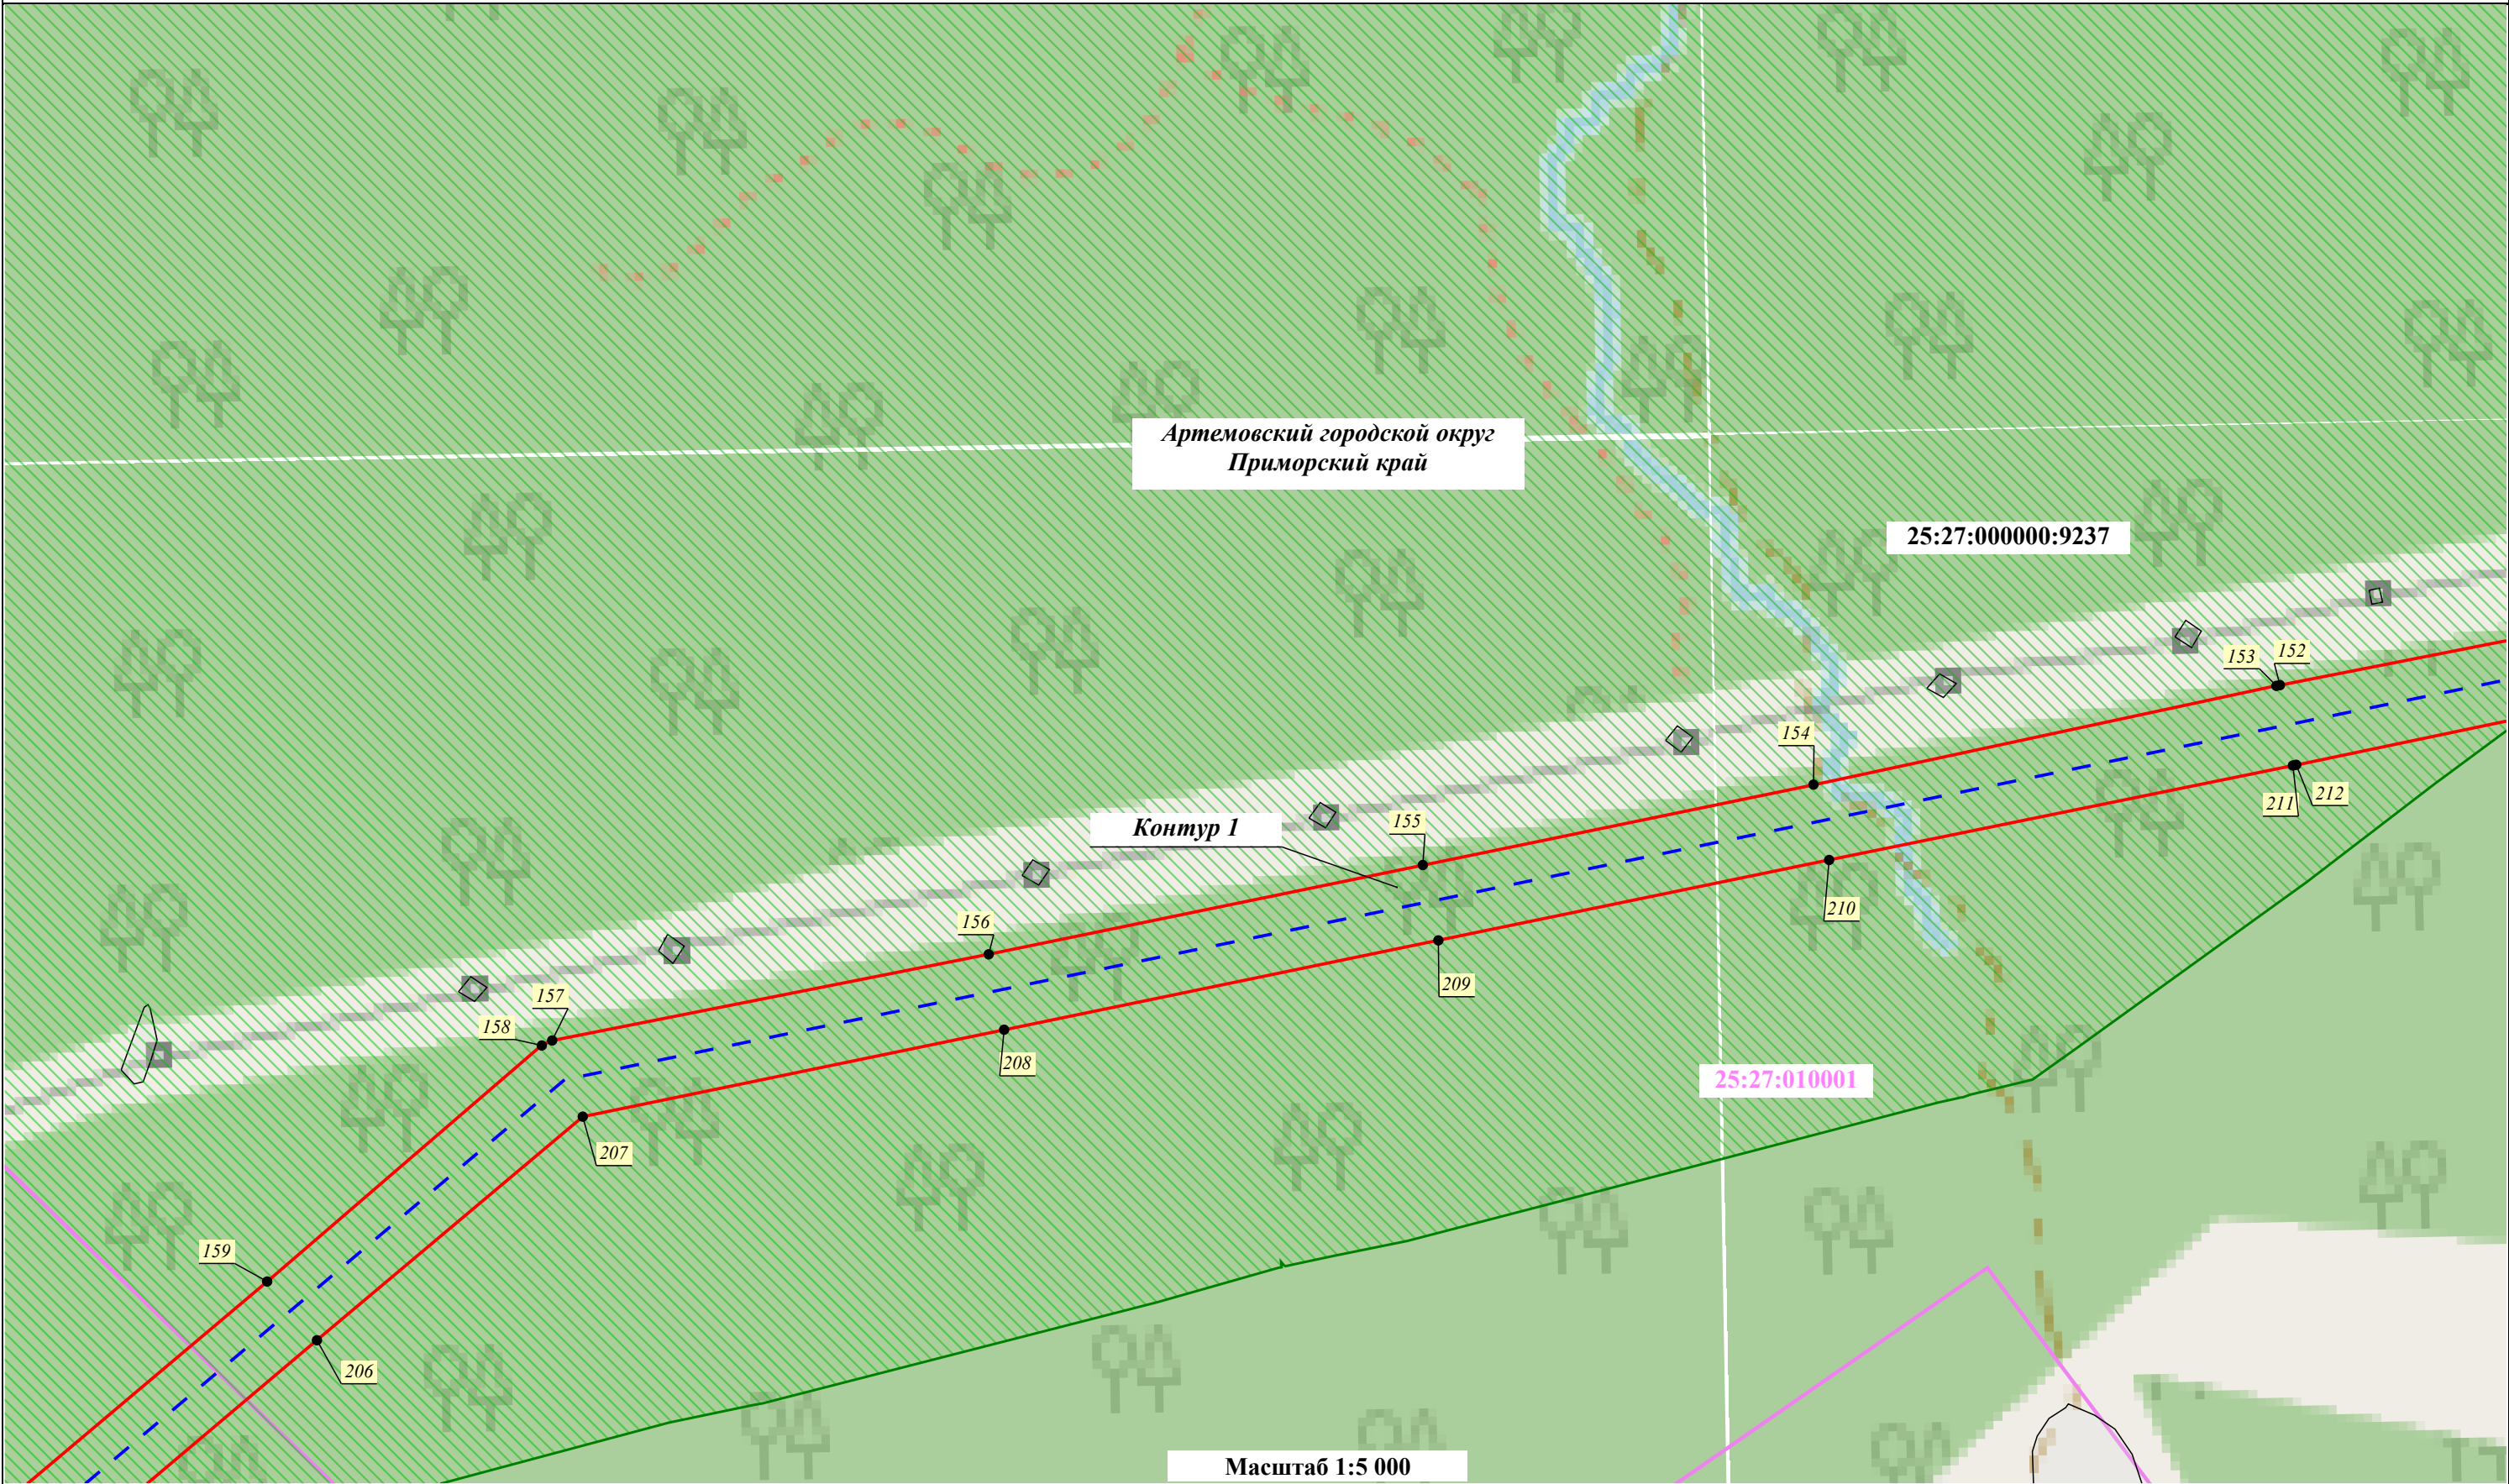


Условные обозначения:

- | | | | | | |
|--|--|--|---|--|---|
| | - Проектные границы публичного сервитута | | - Характерная точка проектных границ публичного сервитута | | - Порядковый номер контура публичного сервитута |
| | - Установленные границы административно-территориальных образований | | - Границы и кадастровые номера земельных участков, в отношении которых испрашивается публичный сервитут | | - Границы и номер кадастрового квартала, сведения о которых содержатся в ЕГРН |
| | - Проектное местоположение инженерного сооружения:
- ось КВЛ 220 кВ Владивосток - Морская | | - Границы Владивостокского лесничества, реестровый номер 25:00-6.343 | | |

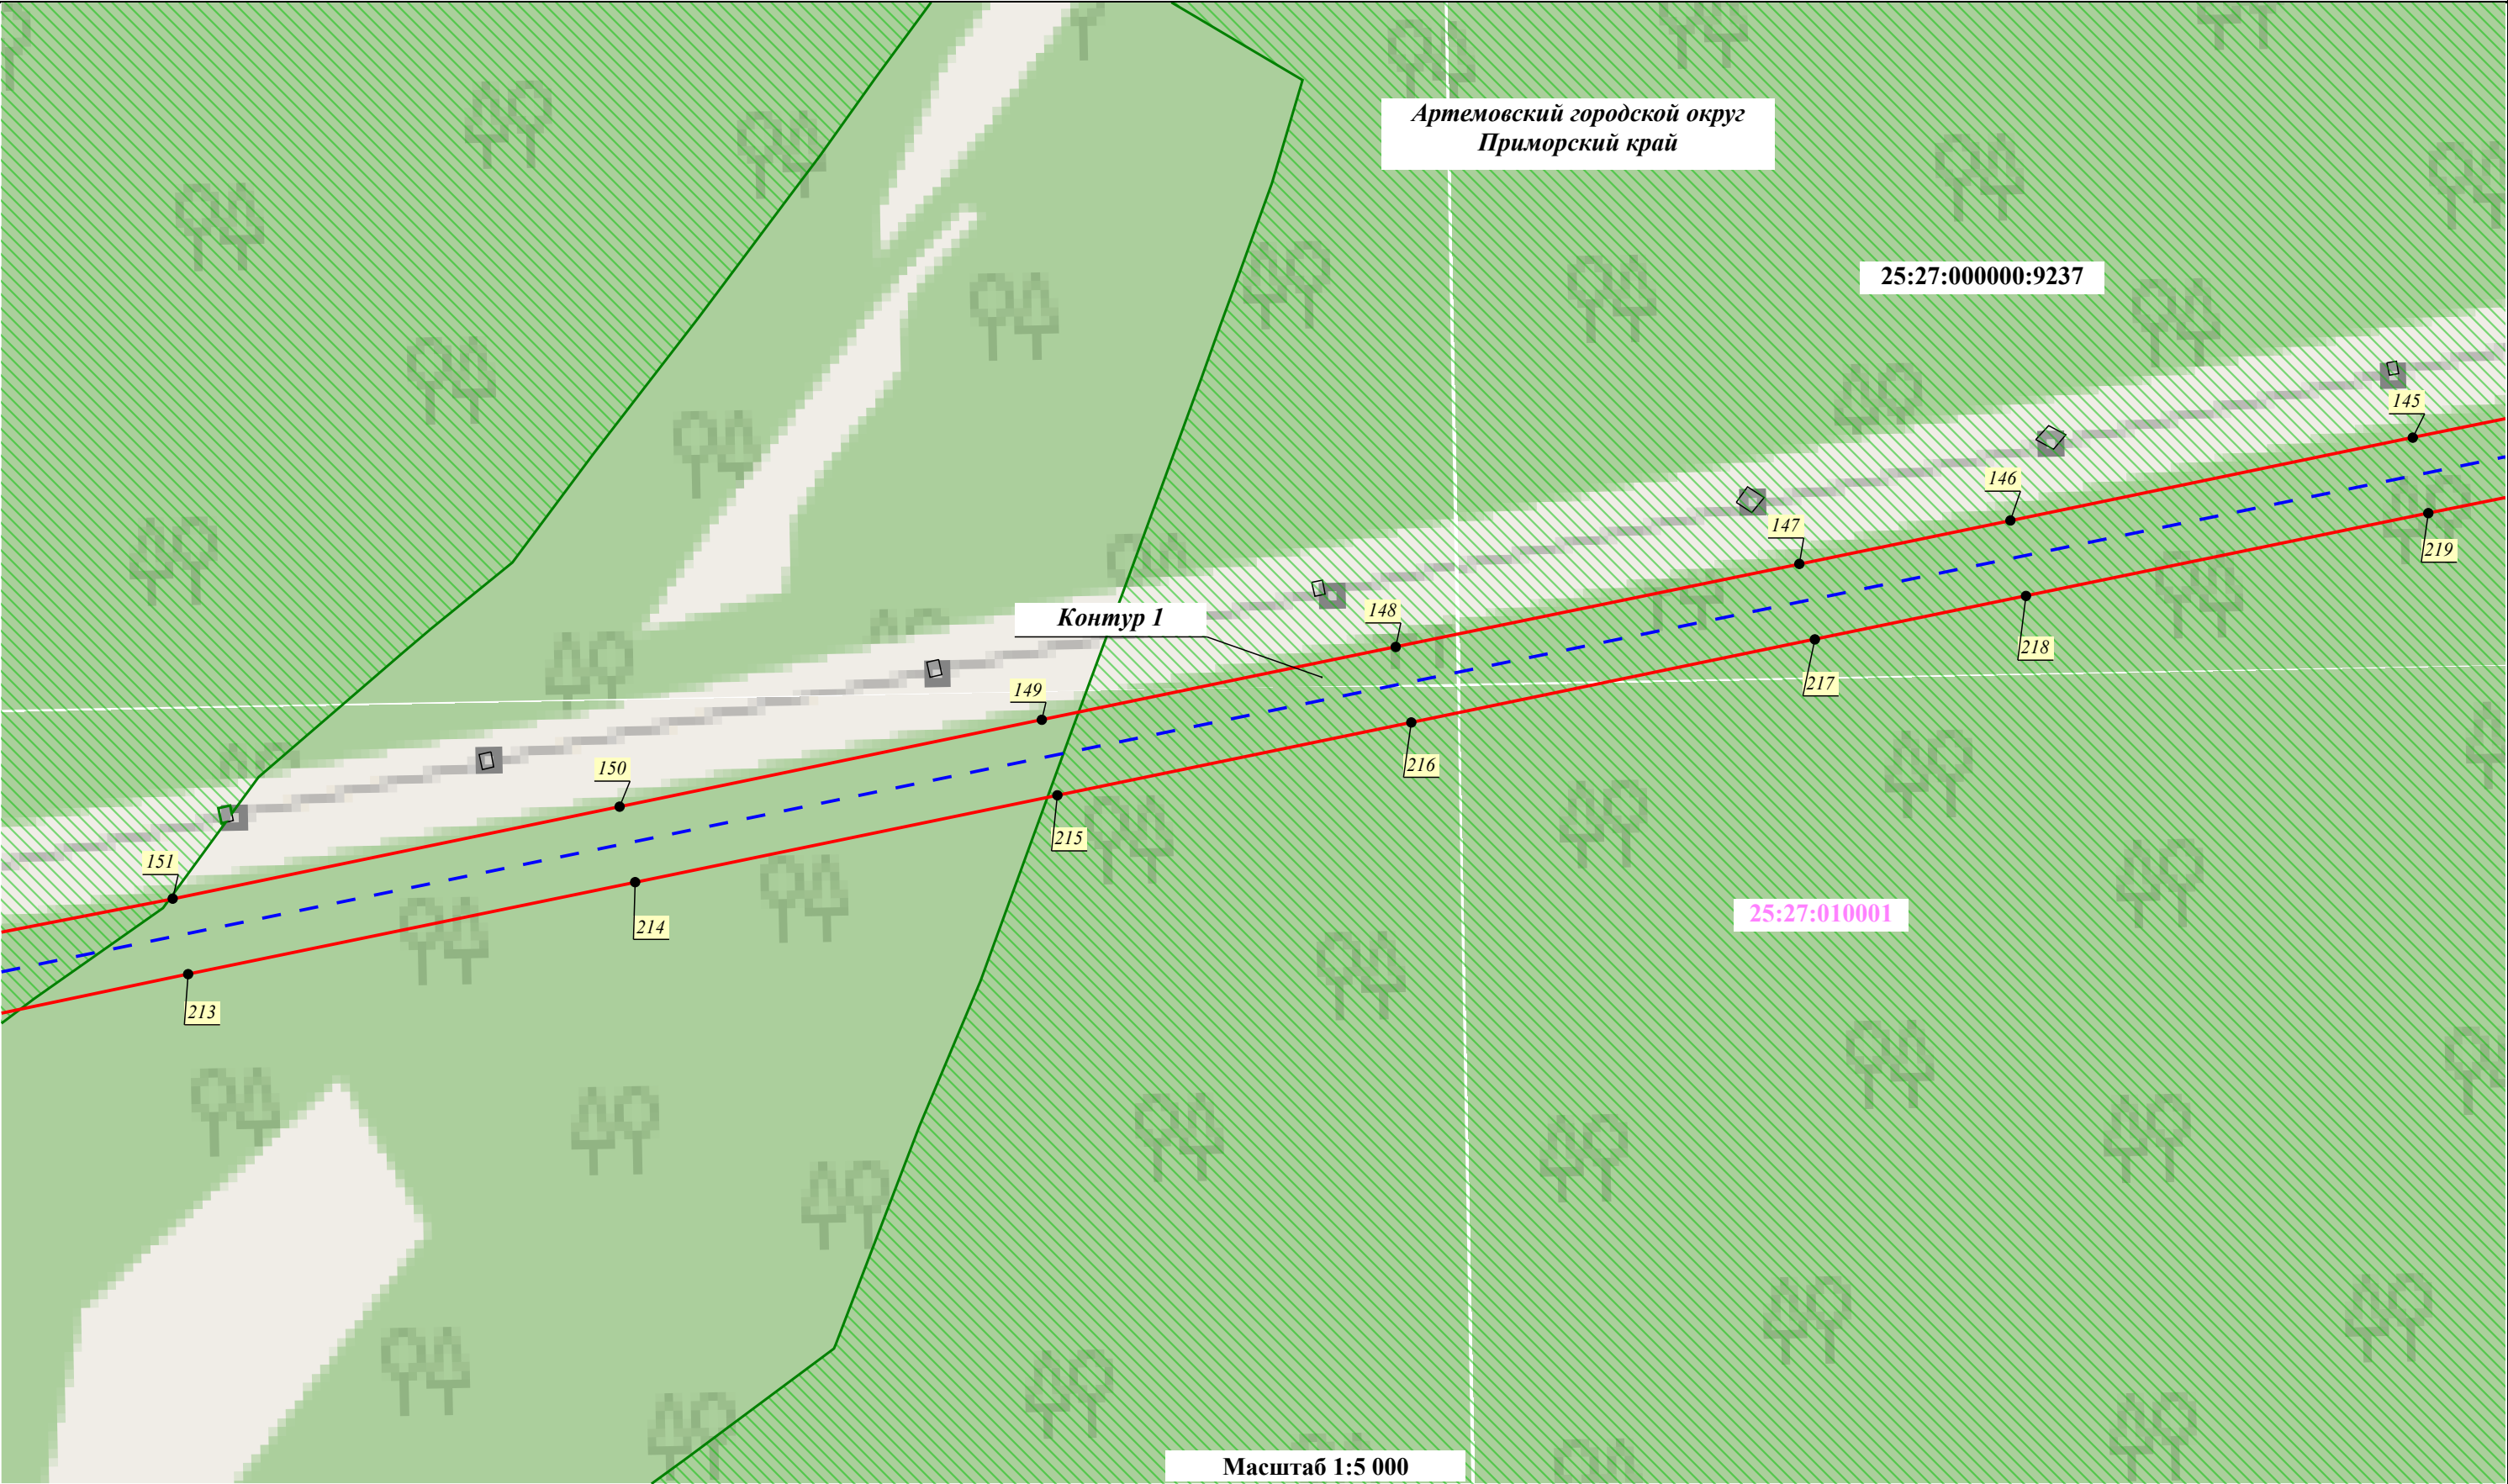

Условные обозначения:

- | | | | | | |
|--|--|--|---|--|---|
| | - Проектные границы публичного сервитута | | - Характерная точка проектных границ публичного сервитута | | - Порядковый номер контура публичного сервитута |
| | - Установленные границы административно-территориальных образований | | - Границы и кадастровые номера земельных участков, в отношении которых испрашивается публичный сервитут | | - Границы и номер кадастрового квартала, сведения о которых содержатся в ЕГРН |
| | - Проектное местоположение инженерного сооружения:
- ось КВЛ 220 кВ Владивосток - Морская | | - Границы Владивостокского лесничества, реестровый номер 25:00-6.343 | | |

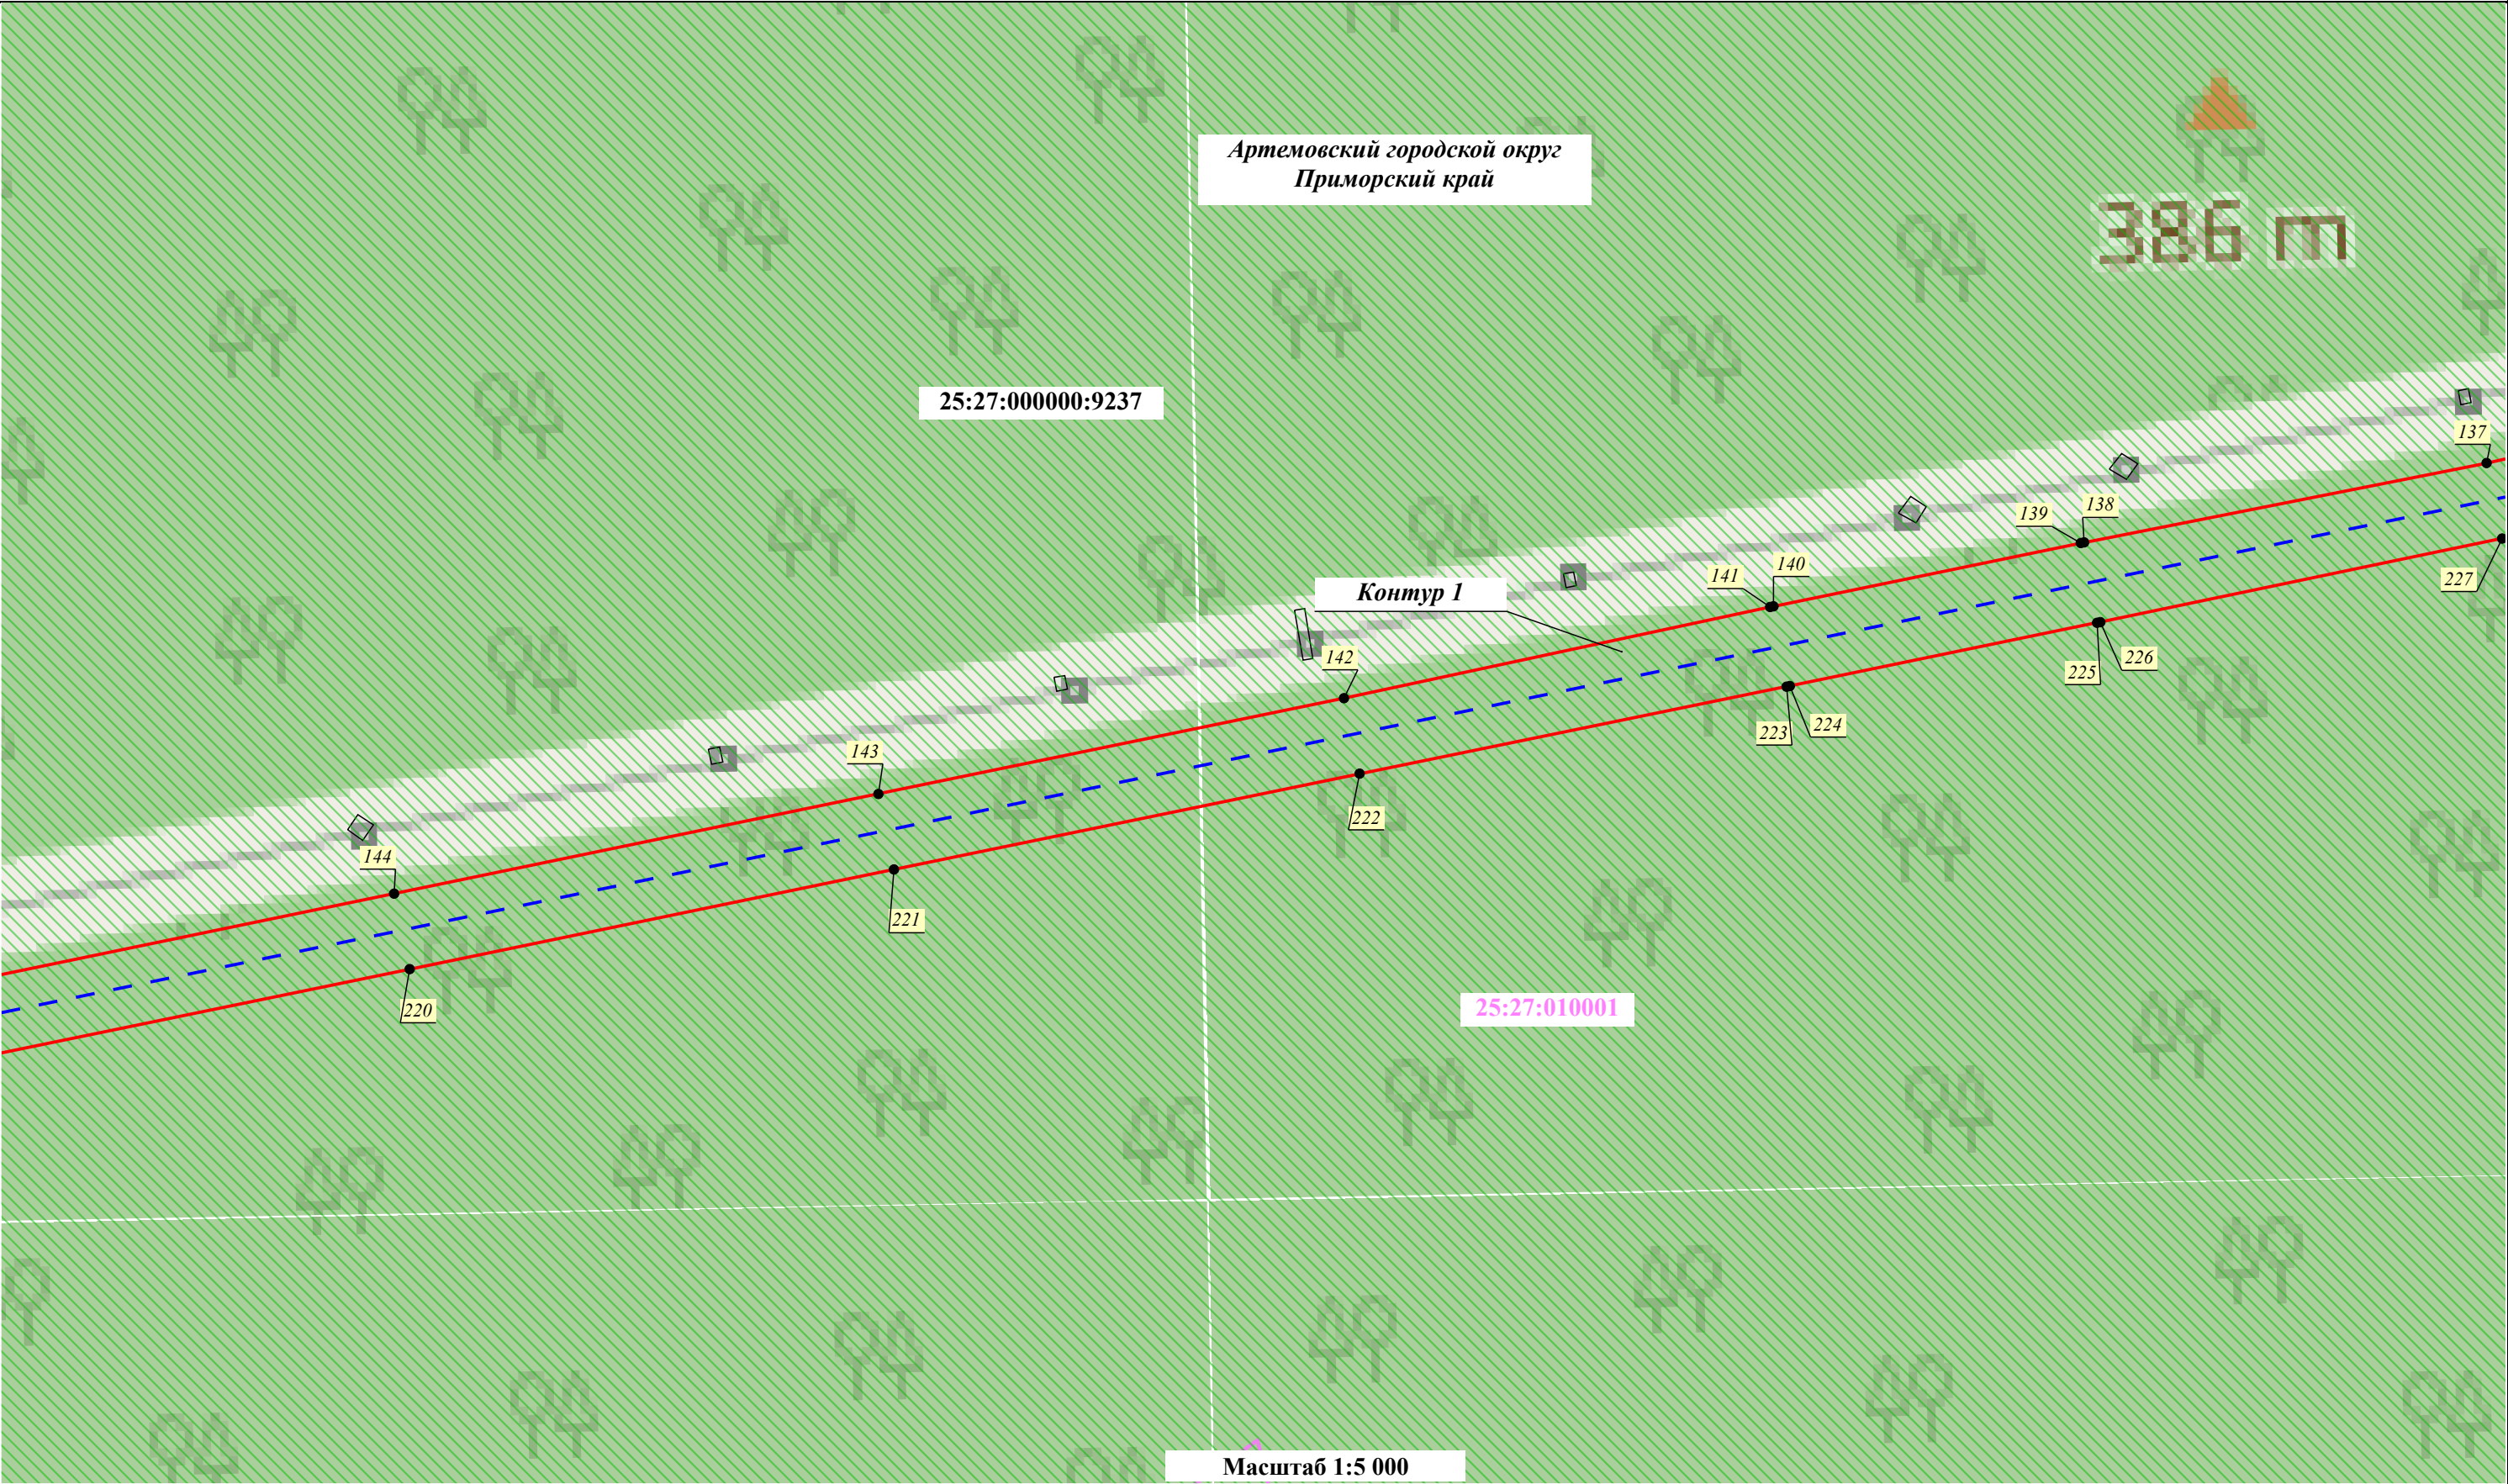

Масштаб 1:5 000

Условные обозначения:

- Проектные границы публичного сервитута
- Установленные границы административно-территориальных образований
- Проектное местоположение инженерного сооружения:
 - ось КВЛ 220 кВ Владивосток - Морская
- Характерная точка проектных границ публичного сервитута
- Границы и кадастровые номера земельных участков, в отношении которых испрашивается публичный сервитут
- Границы Владивостокского лесничества, реестровый номер 25:00-6.343
- Порядковый номер контура публичного сервитута
- Границы и номер кадастрового квартала, сведения о которых содержатся в ЕГРН



- Проектные границы публичного сервитута
- Установленные границы административно-территориальных образований
- Проектное местоположение инженерного сооружения:
- ось КВЛ 220 кВ Владивосток - Морская


20 - Характерная точка проектных границ публичного сервитута

•

17:000000:6386 - Границы и кадастровые номера земельных участков, в отношении которых испрашивается публичный сервитут

- Границы Владивостокского лесничества, реестровый номер 25:00-6.343


Контур 1	- Порядковый номер контура публичного сервитута
00:00:000000	- Границы и номер кадастрового квартала, сведения о которых содержатся в ЕГРН

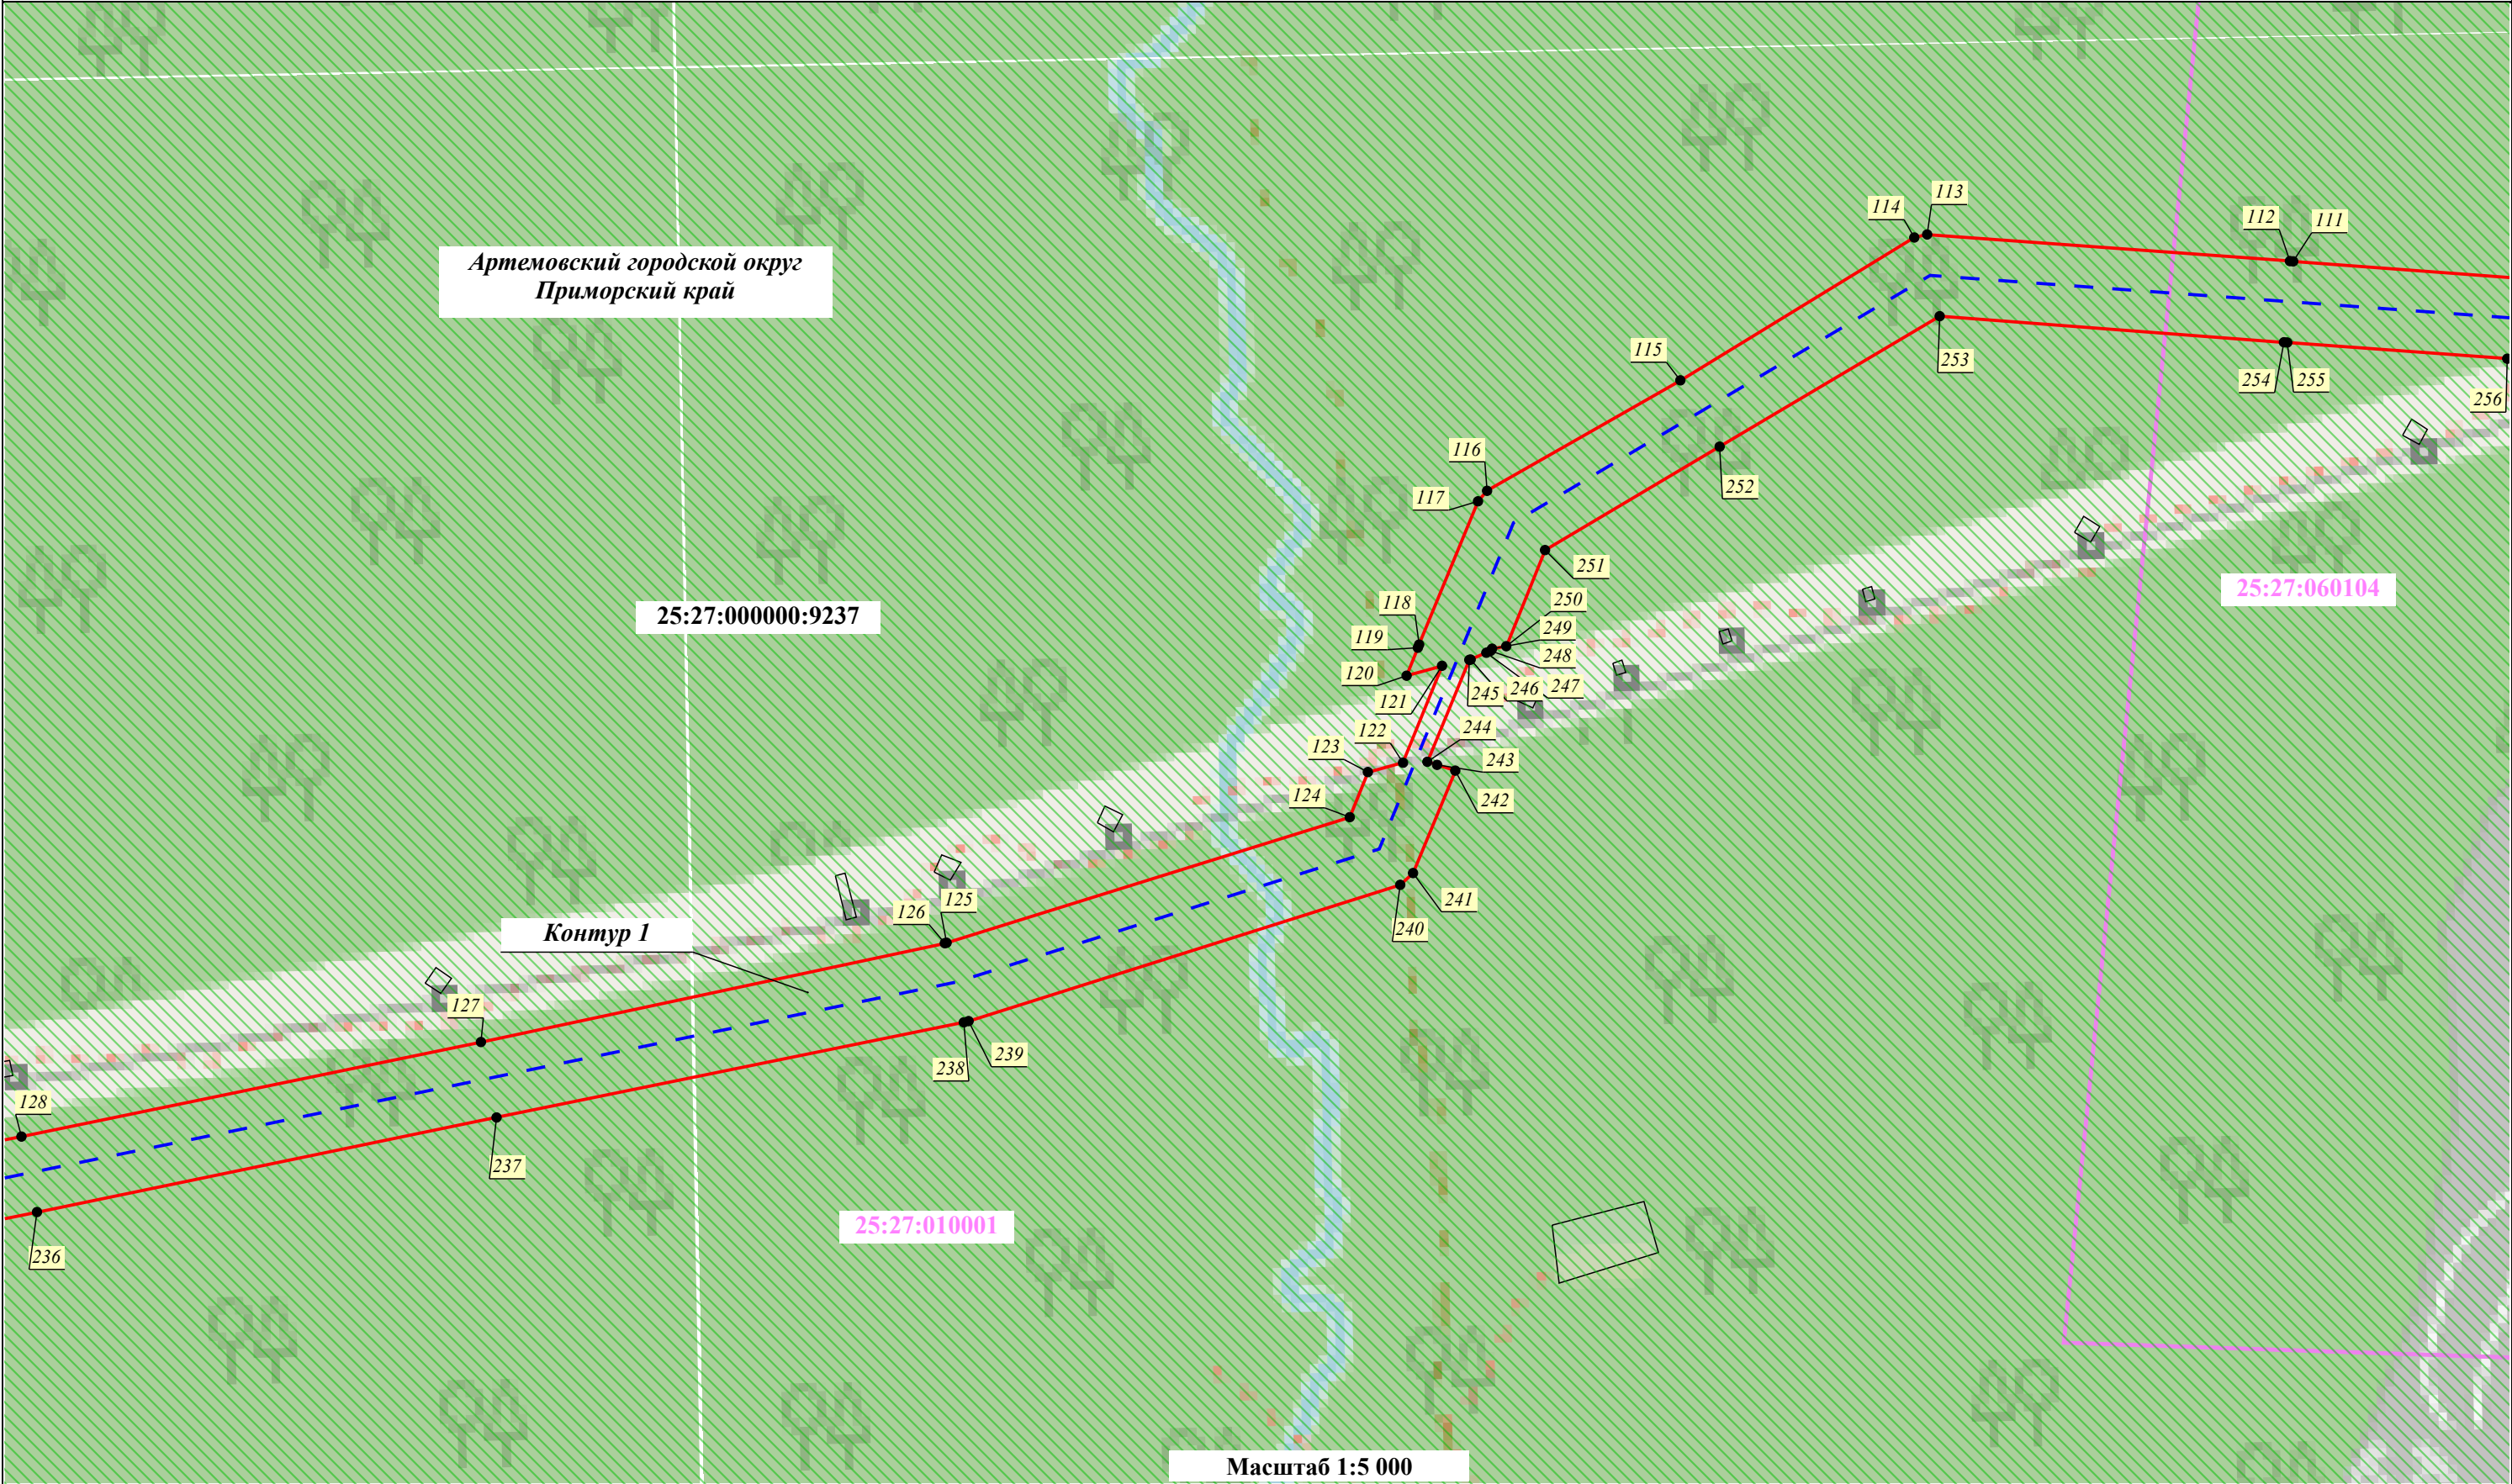

Масштаб 1:5 000

Условные обозначения:

- | | | | | | | | |
|--|---|--|---|--|--|--|---|
| | - Проектные границы публичного сервитута | | - Характерная точка проектных границ публичного сервитута | | - Проектное местоположение инженерного сооружения:
- ось КВЛ 220 кВ Владивосток - Морская | | - Порядковый номер контура публичного сервитута |
| | - Установленные границы административно-территориальных образований | | - Границы и кадастровые номера земельных участков, в отношении которых испрашивается публичный сервитут | | - Границы и номер кадастрового квартала, сведения о которых содержатся в ЕГРН | | |
| | | | - Границы Владивостокского лесничества, реестровый номер 25:00-6.343 | | | | |

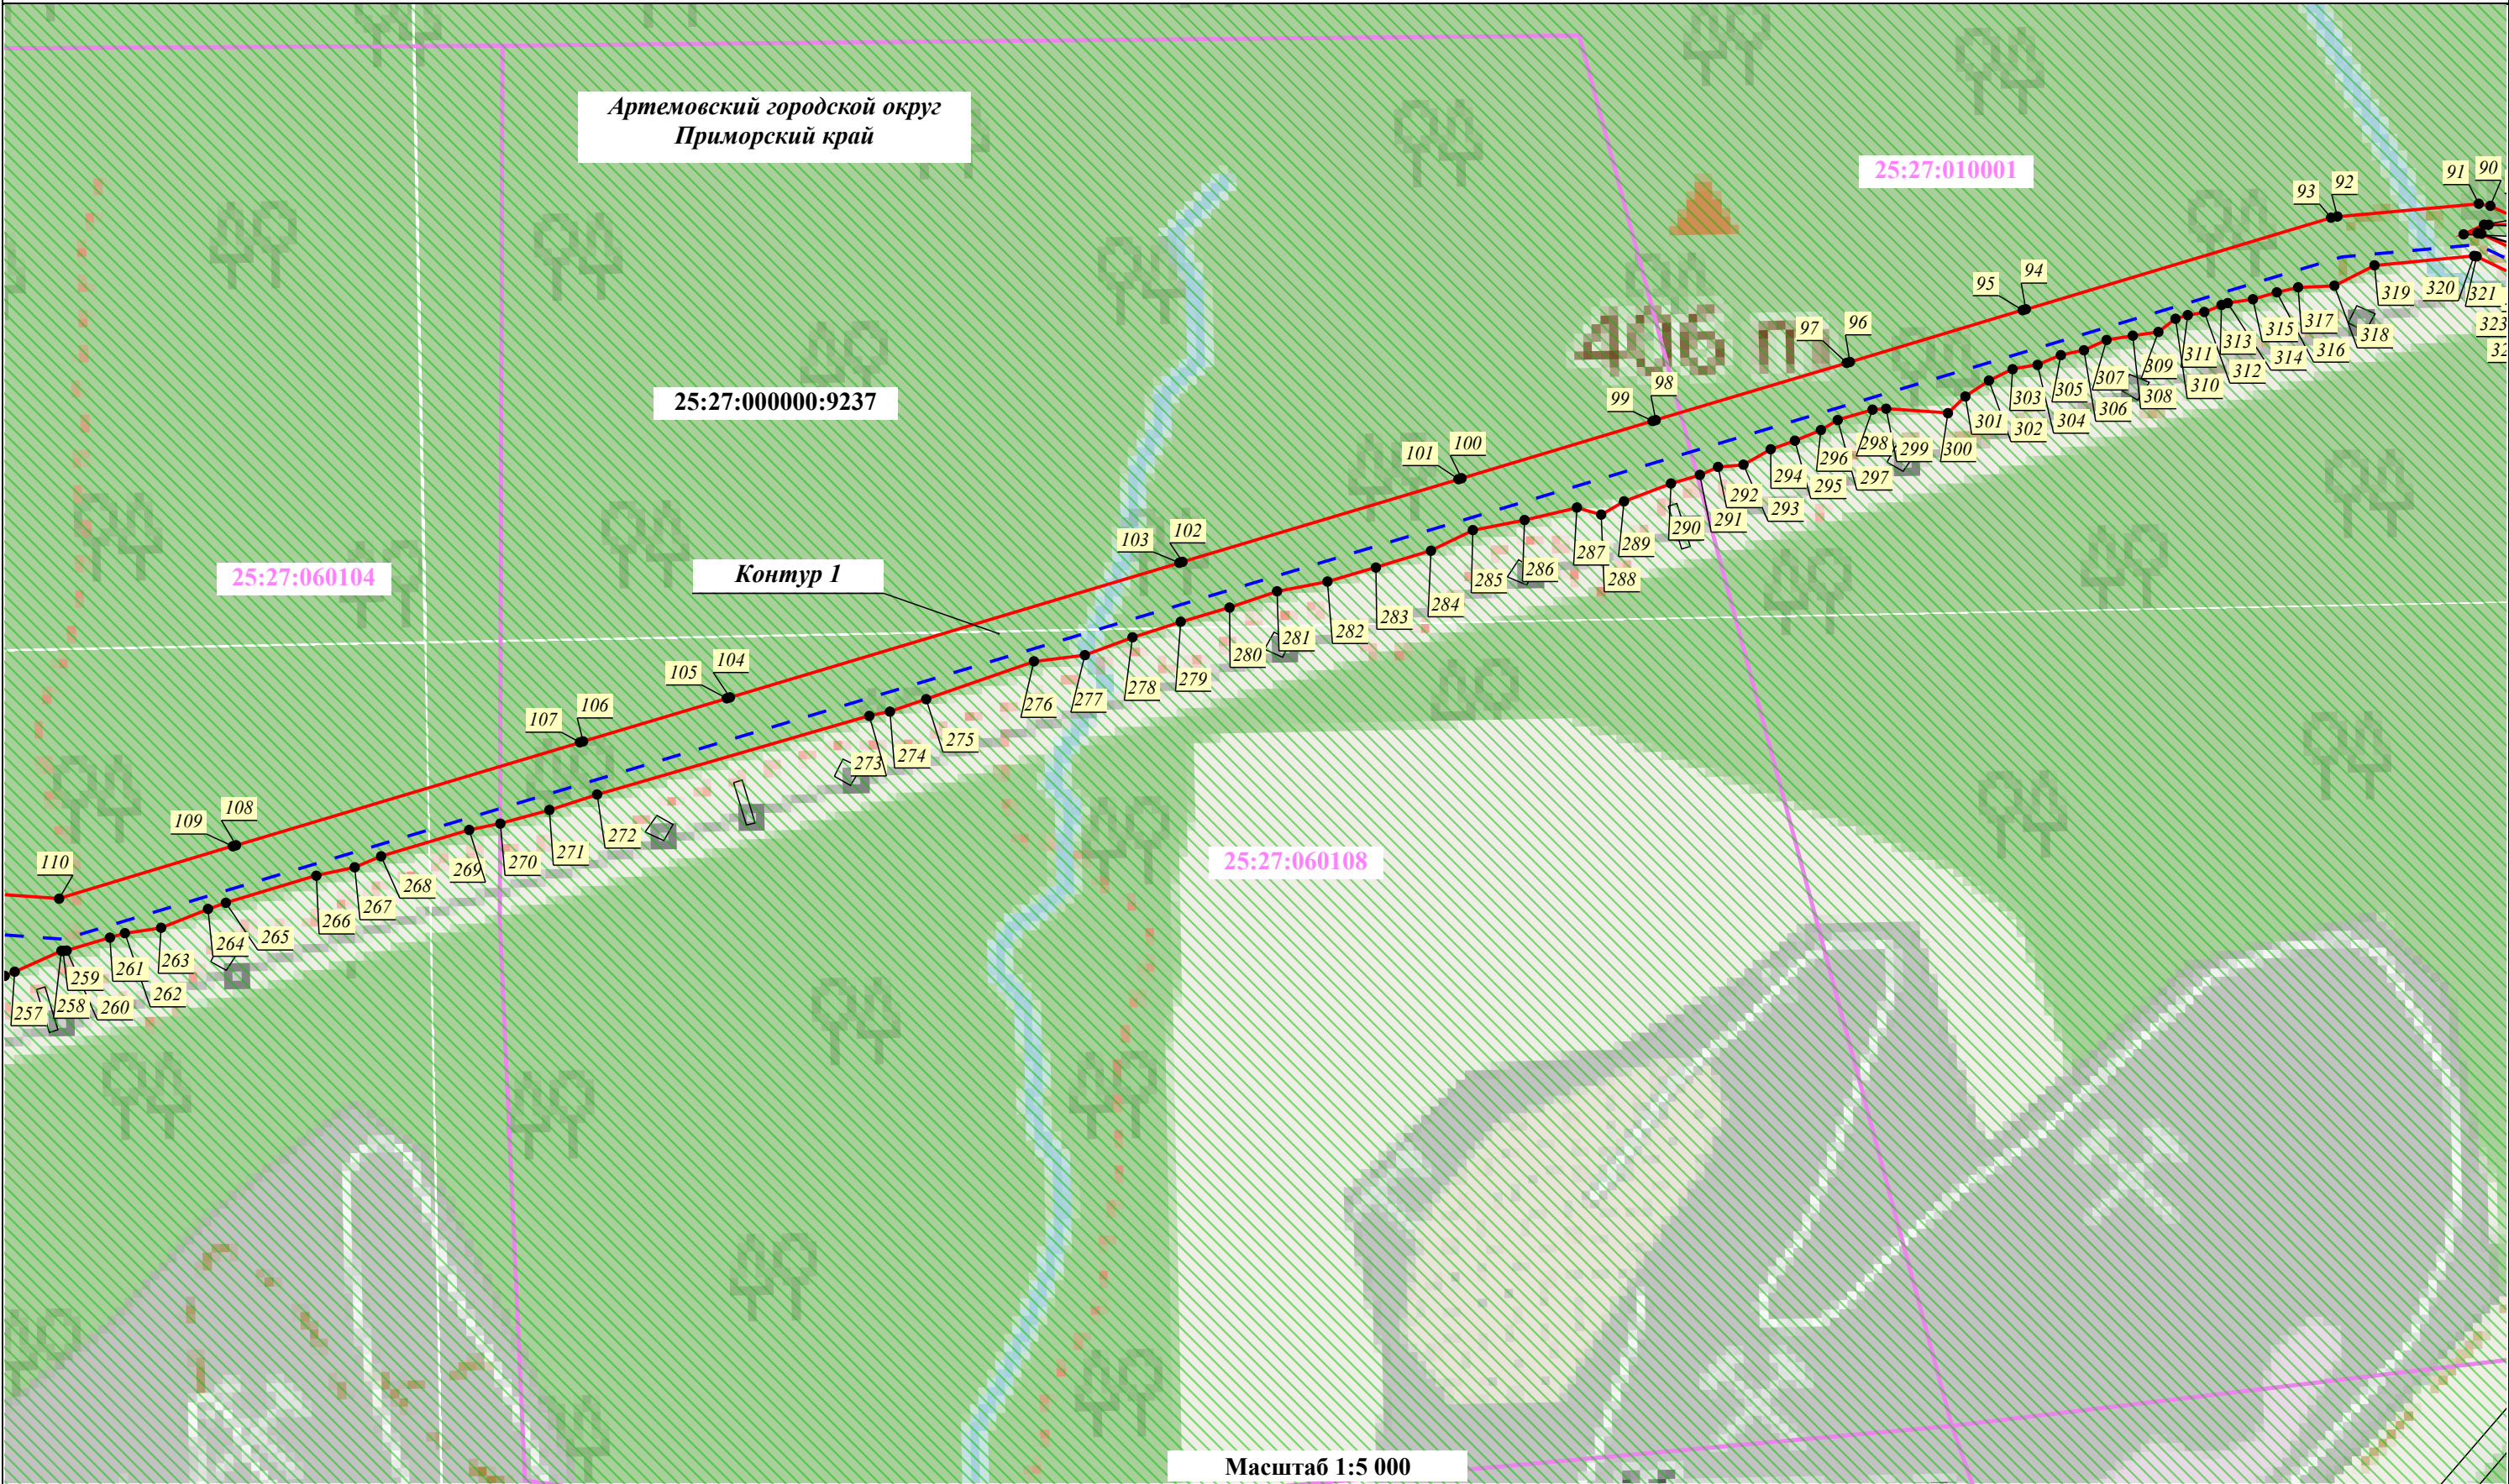

Условные обозначения:

- | | | | | | |
|--|---|--|---|--|---|
| | - Проектные границы публичного сервитута | | - Характерная точка проектных границ публичного сервитута | | - Порядковый номер контура публичного сервитута |
| | - Установленные границы административно-территориальных образований | | - Границы и кадастровые номера земельных участков, в отношении которых испрашивается публичный сервитут | | - Границы и номер кадастрового квартала, сведения о которых содержатся в ЕГРН |
| | - Проектное местоположение инженерного сооружения: | | - Границы Владивостокского лесничества, реестровый номер 25:00-6.343 | | |
| | - ось КВЛ 220 кВ Владивосток - Морская | | | | |




Контур 1

- Проектные границы публичного сервитута
- Порядковый номер контура публичного сервитута


- Границы и кадастровые номера земельных участков, в отношении которых испрашивается публичный сервитут

- Границы Владивостокского лесничества, реестровый номер 25:00-6.343

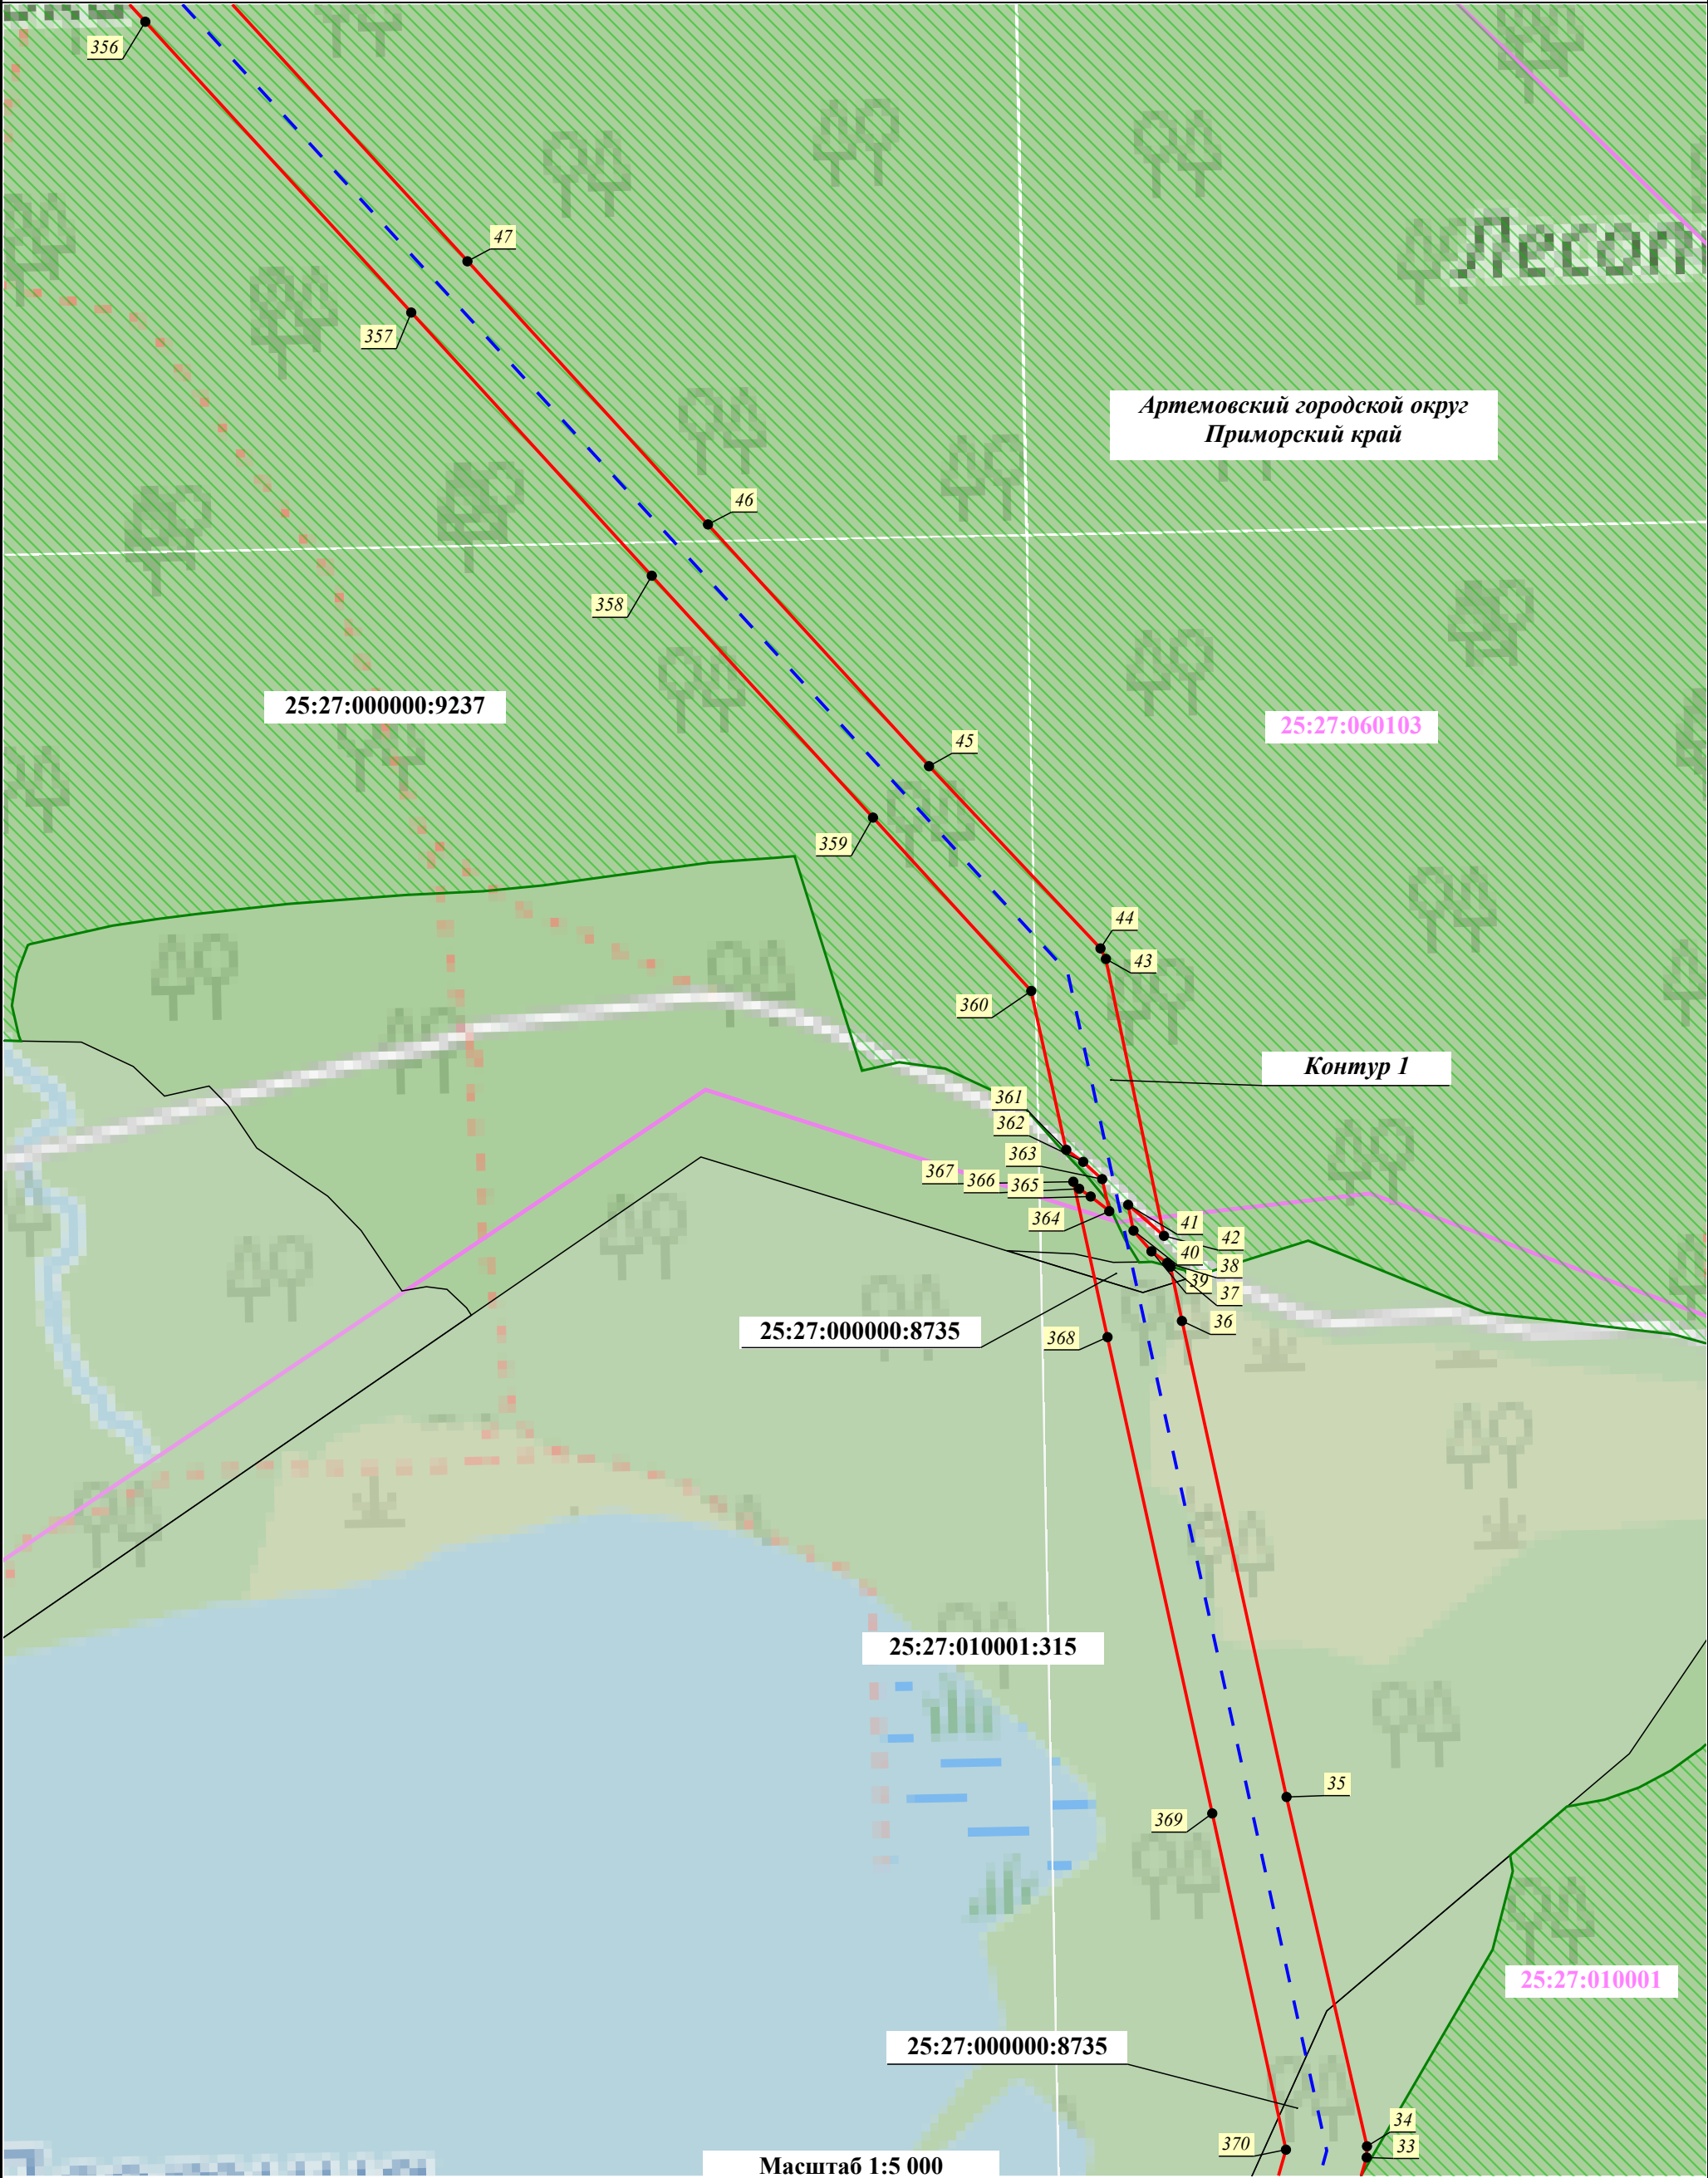


Условные обозначения:

- | | | | |
|--|---|--|---|
| | - Проектные границы публичного сервитута | | - Характерная точка проектных границ публичного сервитута |
| | - Порядковый номер контура публичного сервитута | | - Установленные границы административно-территориальных образований |
| | - Границы и кадастровые номера земельных участков, в отношении которых испрашивается публичный сервитут | | - Границы и номер кадастрового квартала, сведения о которых содержатся в ЕГРН |
| | - Проектное местоположение инженерного сооружения:
- ось КВЛ 220 кВ Владивосток - Морская | | - Границы Владивостокского лесничества, реестровый номер 25:00-6.343 |

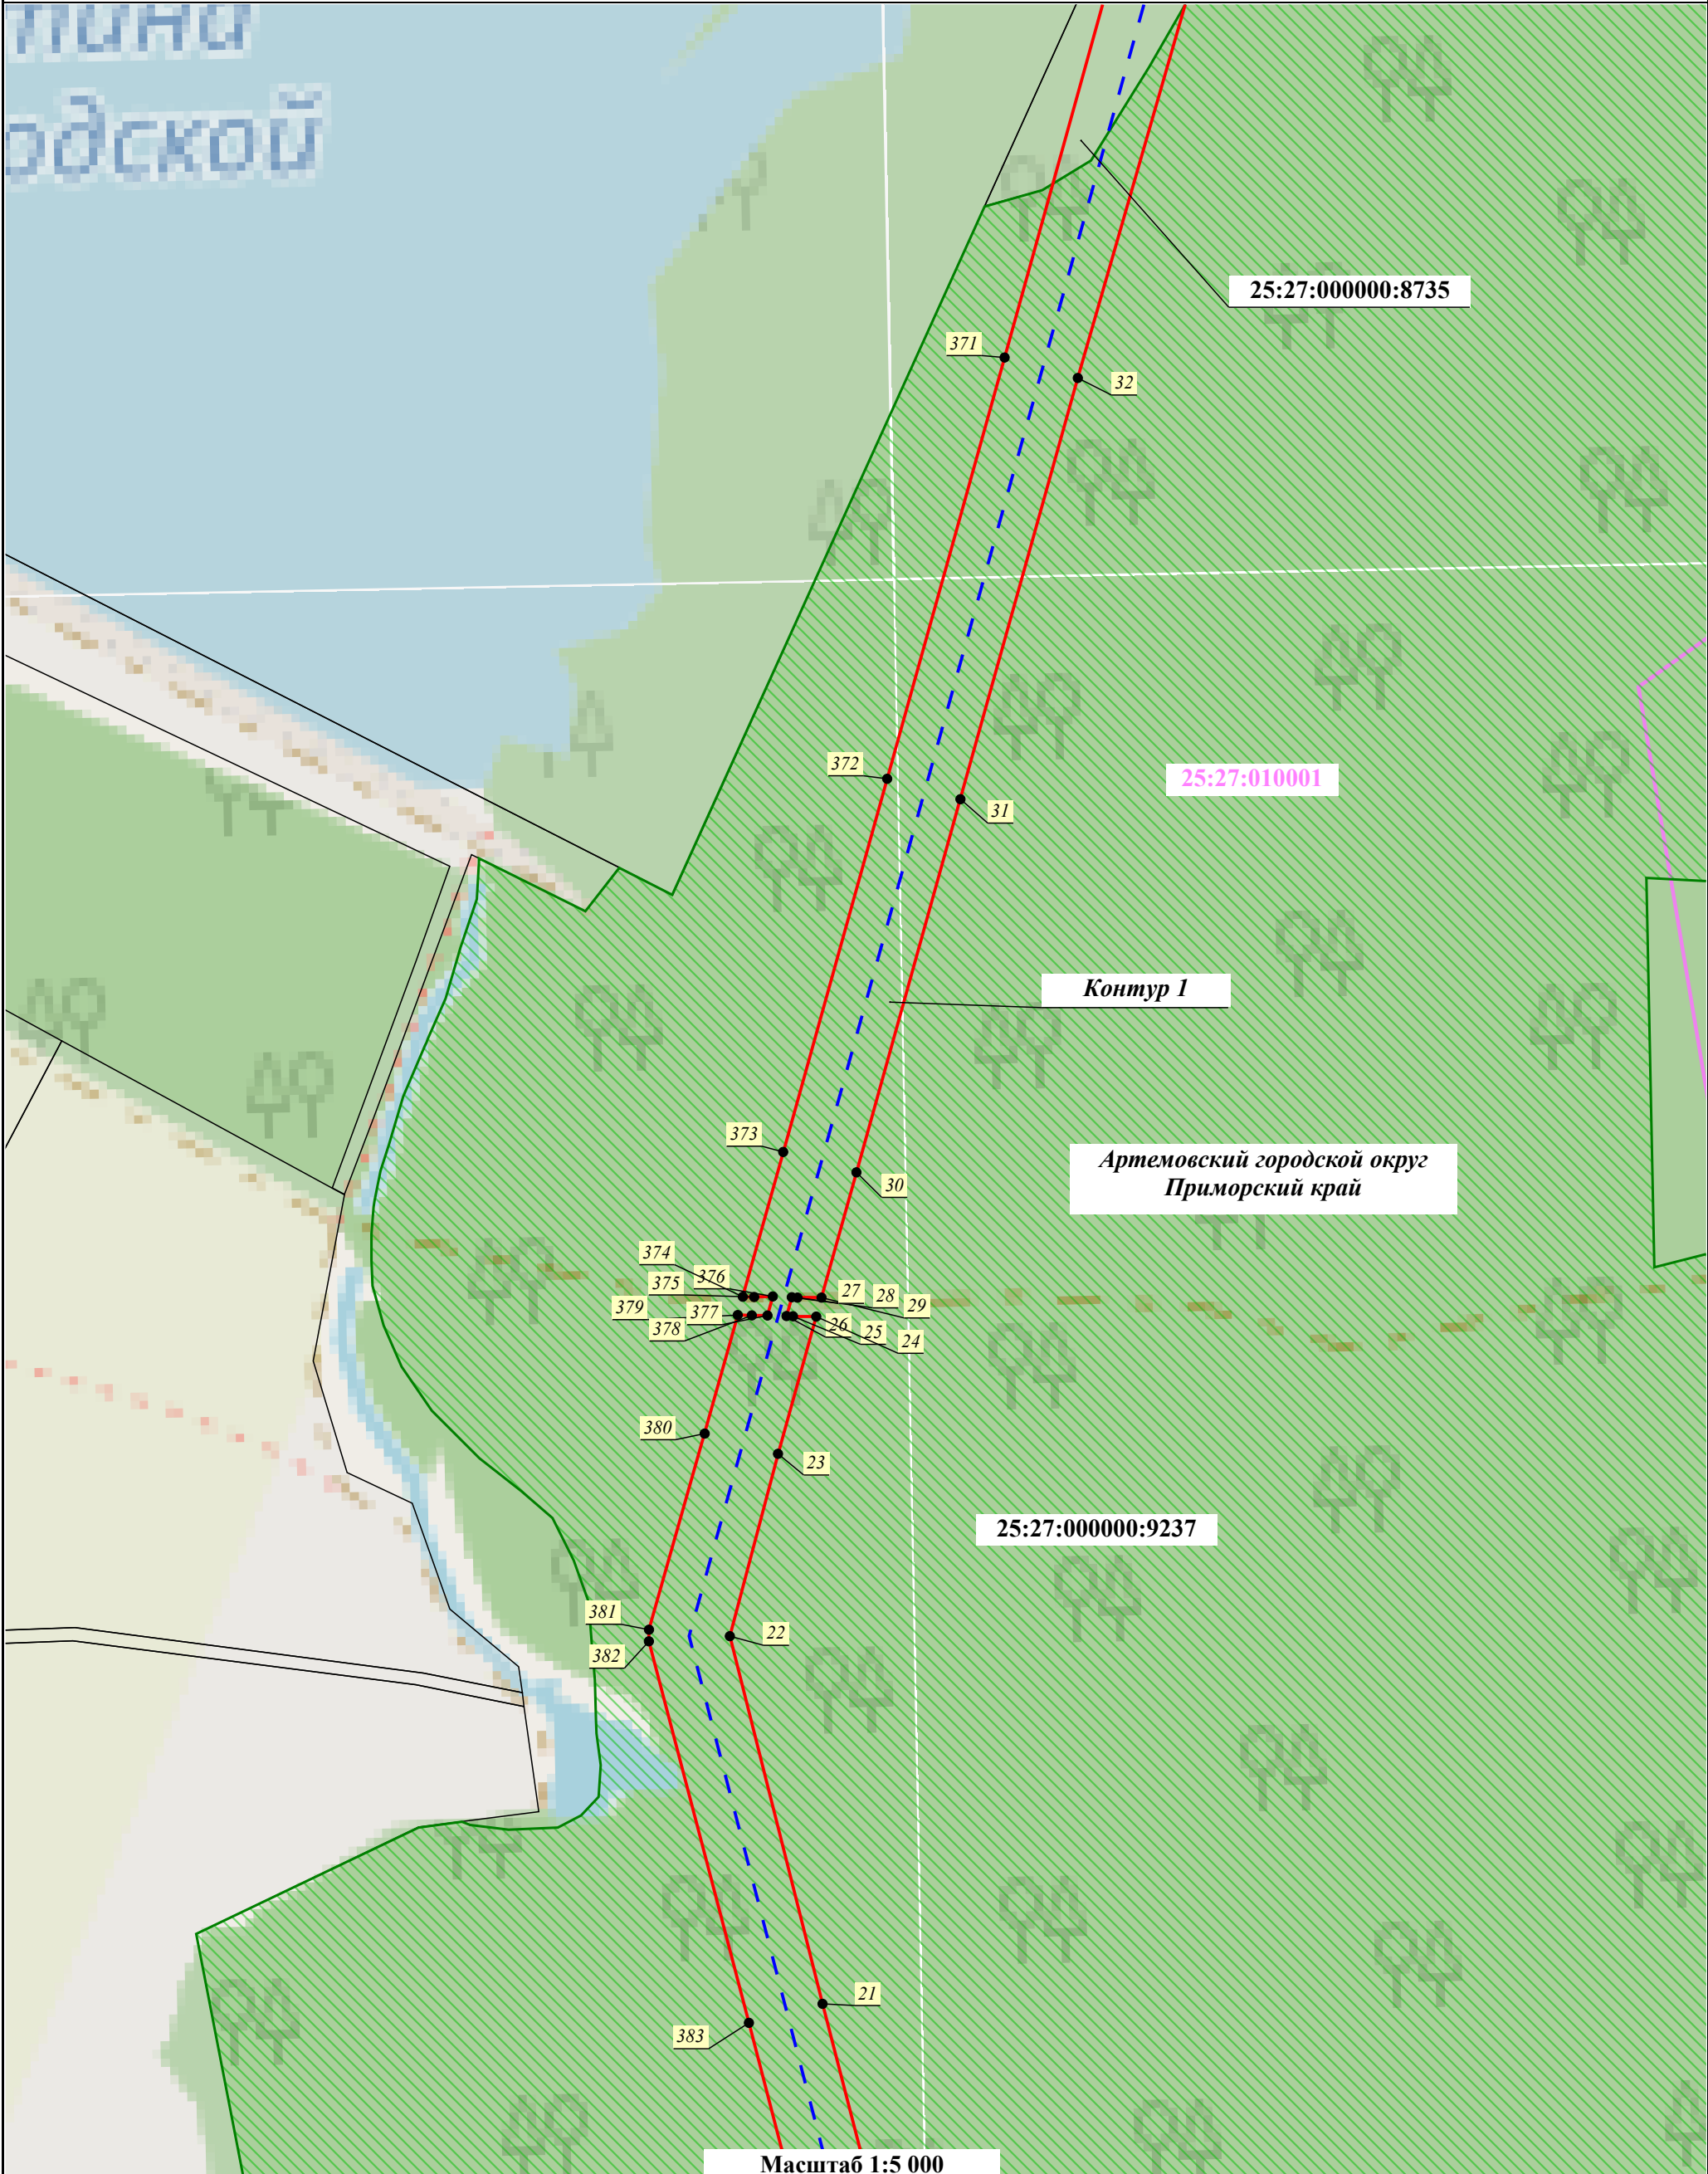


Условные обозначения:	
	- Проектные границы публичного сервитута
	- Порядковый номер контура публичного сервитута
	- Границы и кадастровые номера земельных участков, в отношении которых испрашивается публичный сервитут
	- Проектное местоположение инженерного сооружения: - ось КВЛ 220 кВ Владивосток - Морская
	- Характерная точка проектных границ публичного сервитута
	- Установленные границы административно-территориальных образований
	- Границы и номер кадастрового квартала, сведения о которых содержатся в ЕГРН
	- Границы Владивостокского лесничества, реестровый номер 25:00-6.343

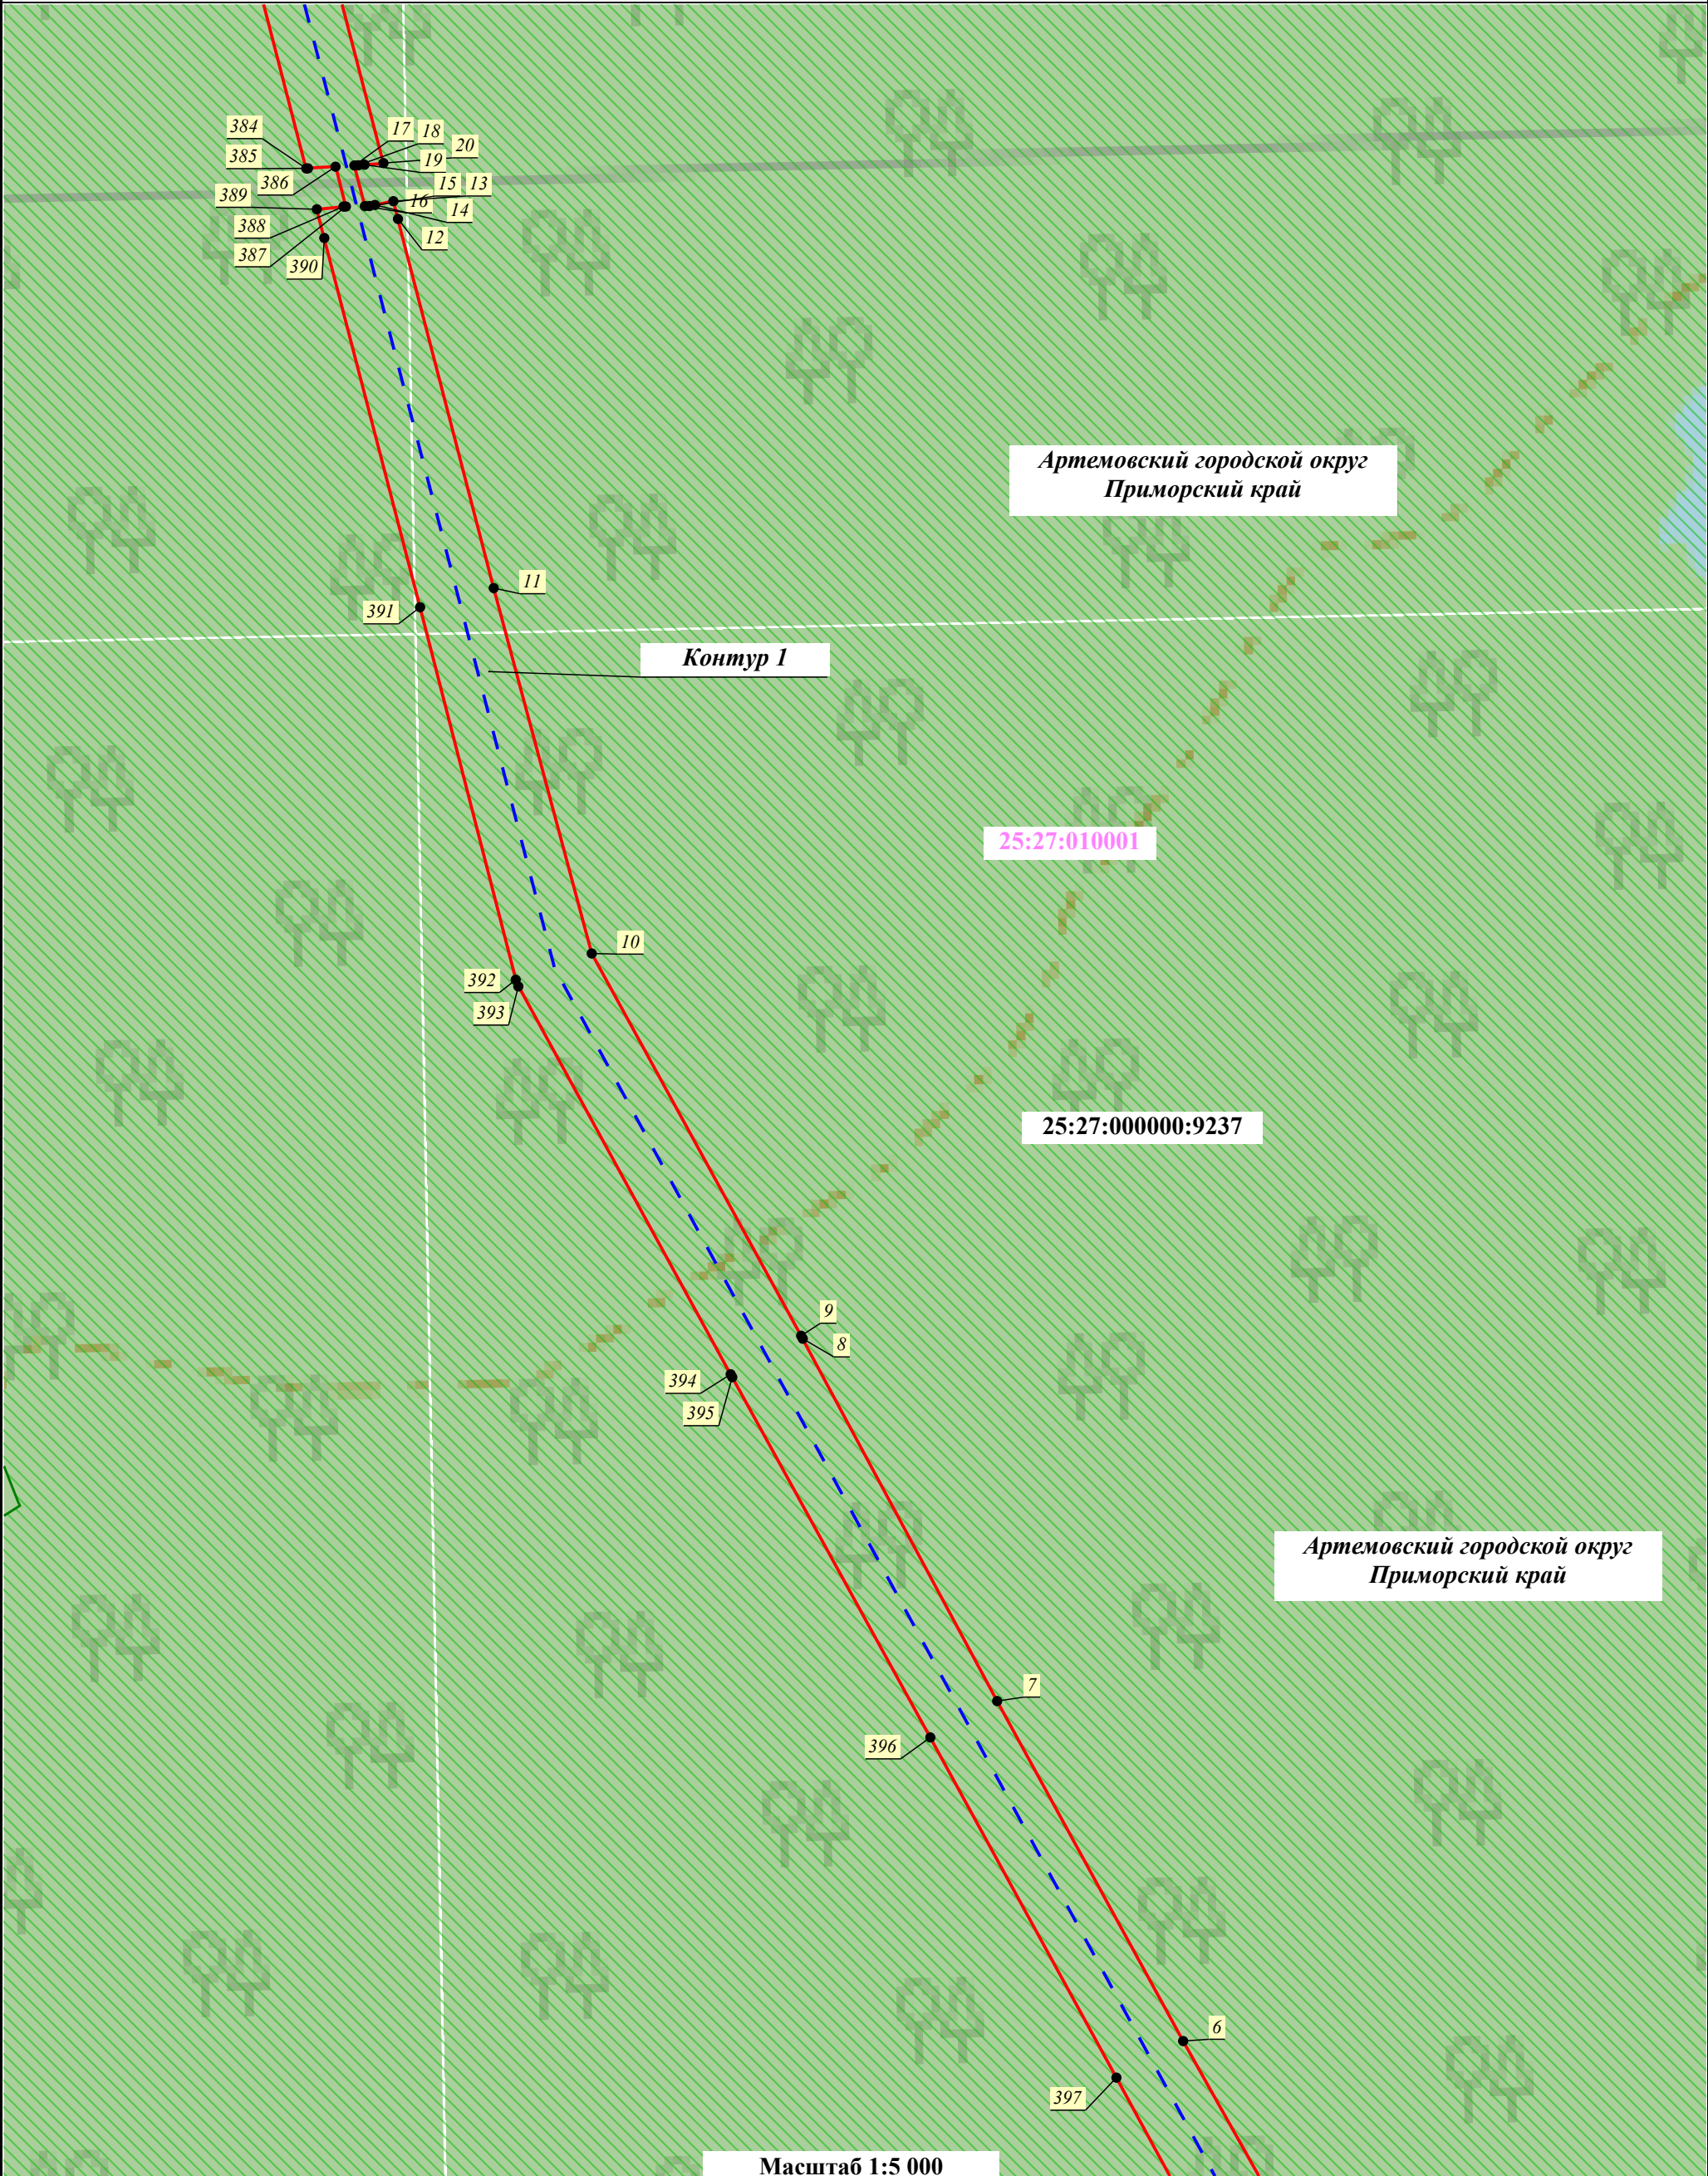

Условные обозначения:

- Проектные границы публичного сервитута
- Проектное местоположение инженерного сооружения:
- ось КВЛ 220 кВ Владивосток - Морская
- Границы и кадастровые номера земельных участков, в отношении которых испрашивается публичный сервитут
- Порядковый номер контура публичного сервитута
- Характерная точка проектных границ публичного сервитута
- Установленные границы административно-территориальных образований
- Границы и номер кадастрового квартала, сведения о которых содержатся в ЕГРН
- Границы Владивостокского лесничества, реестровый номер 25:00-6.343

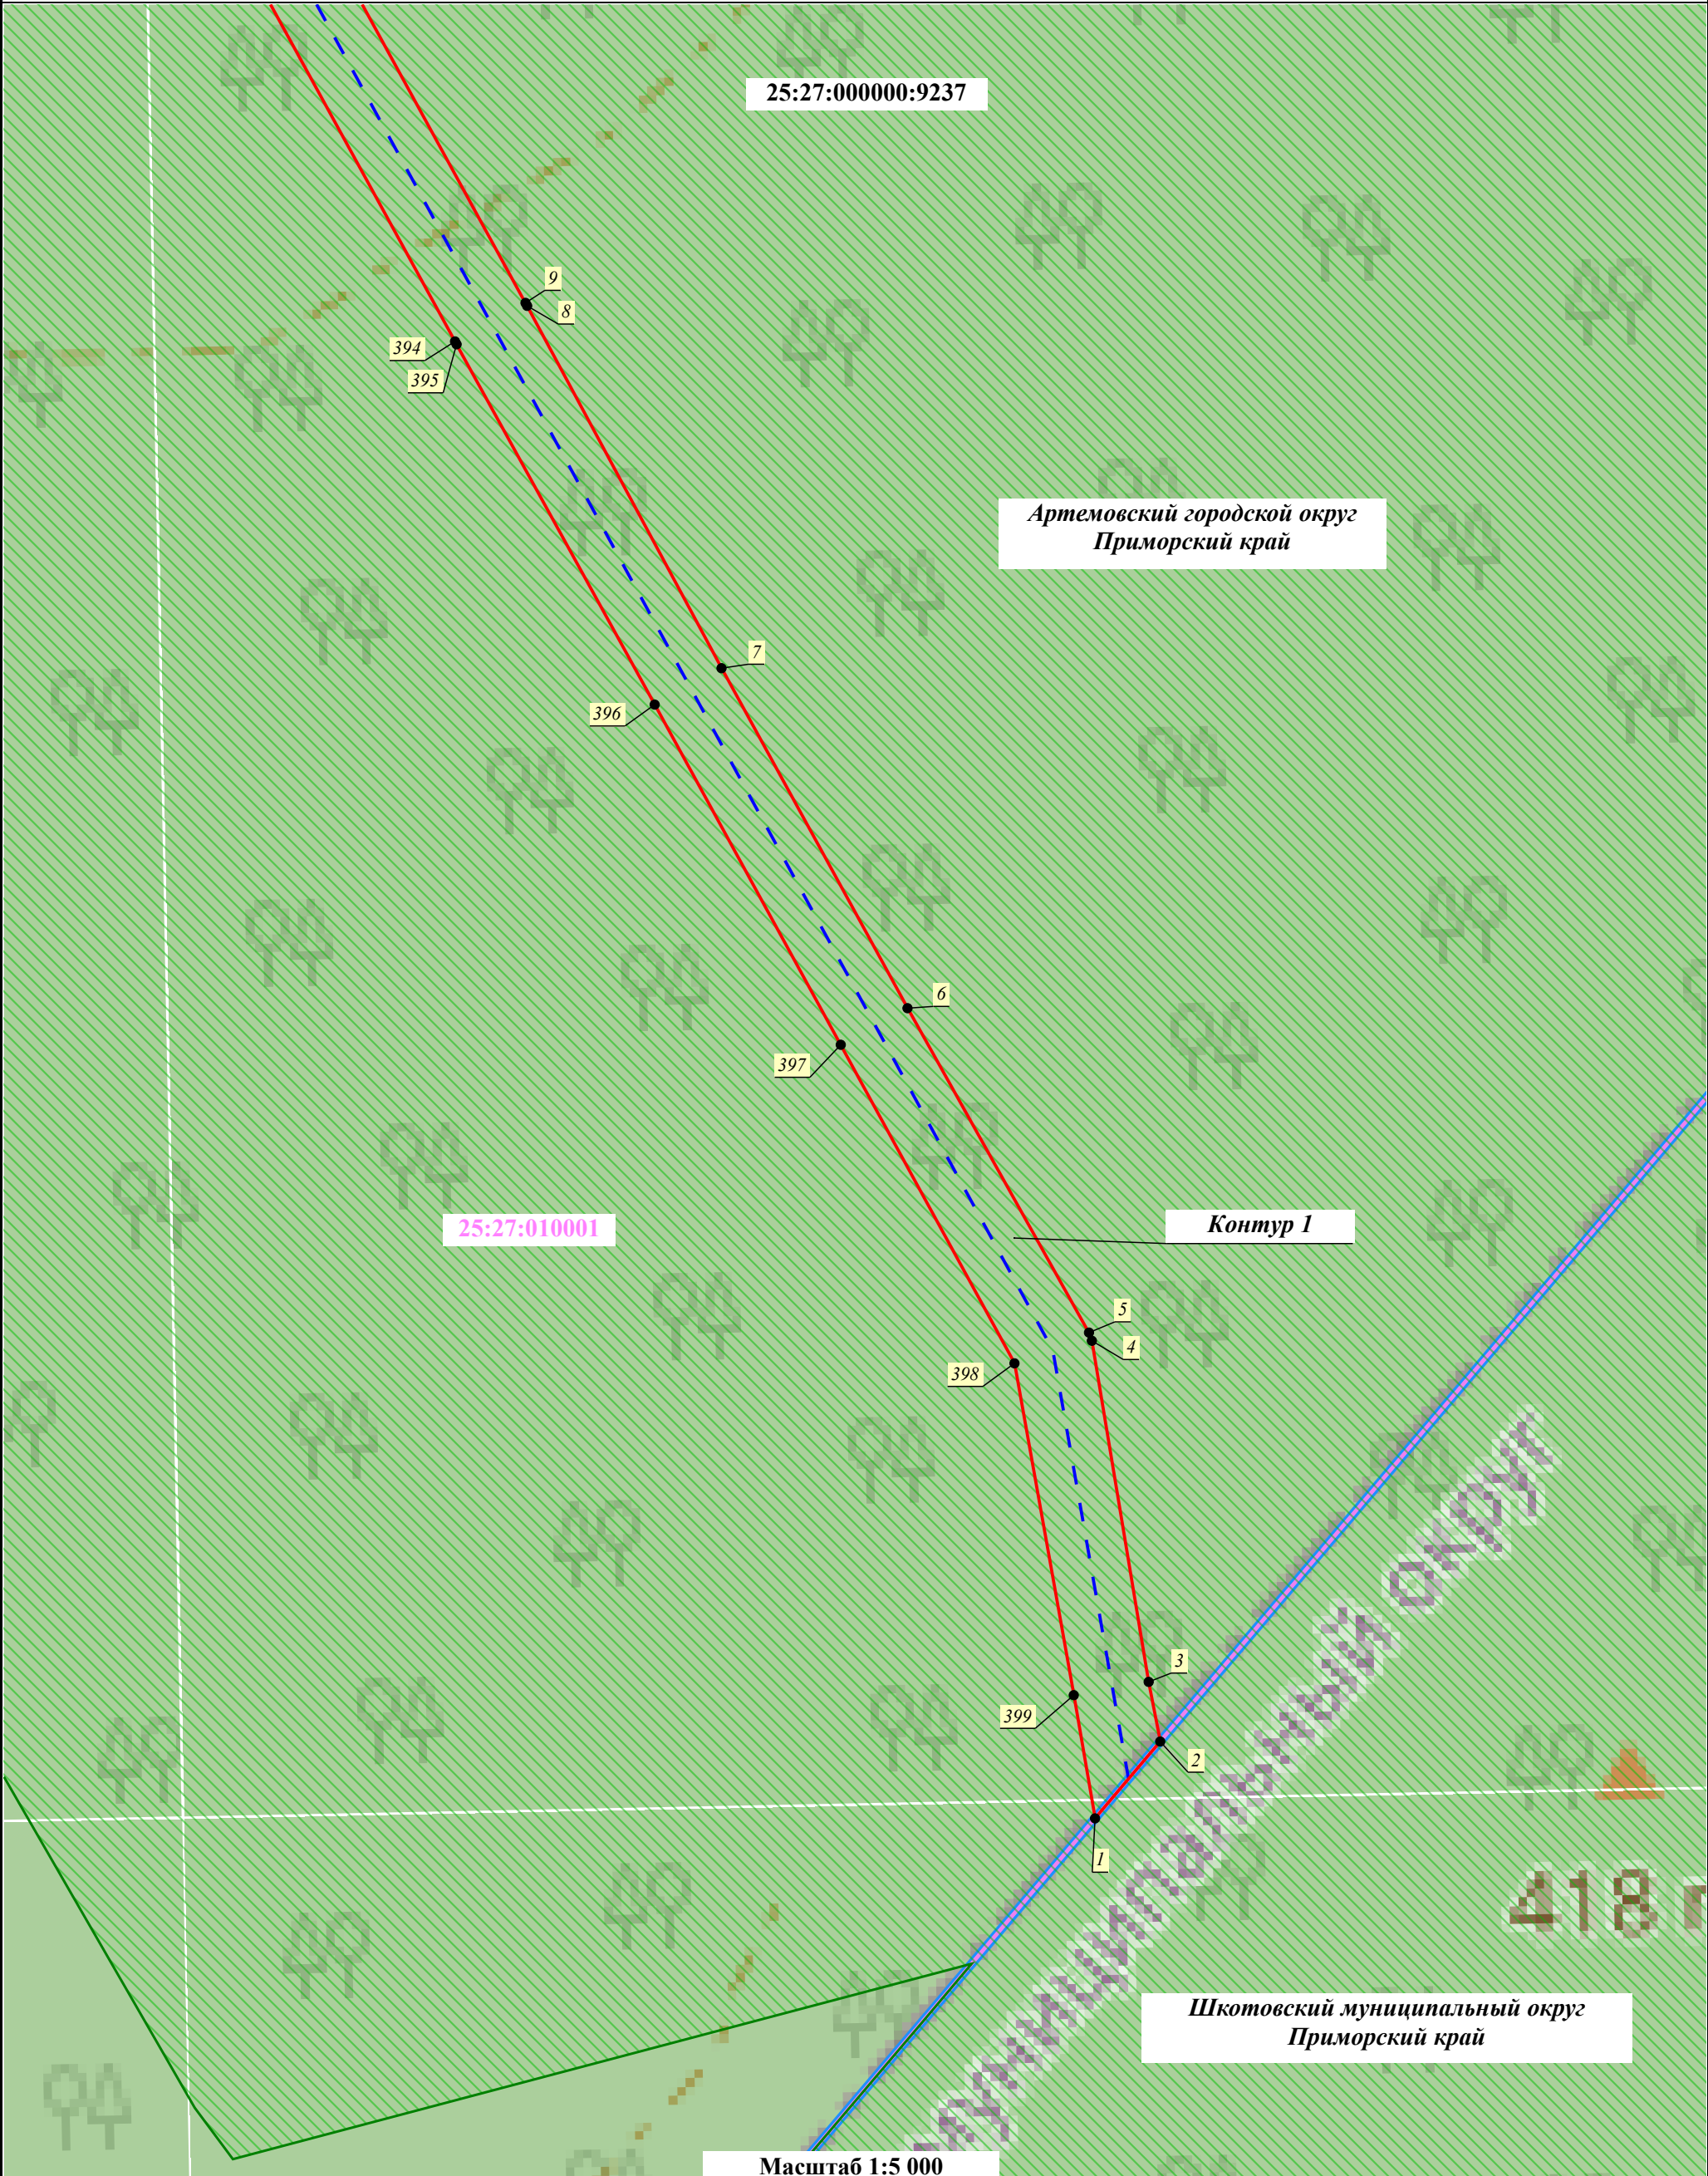

Условные обозначения:

03:17:000000:6386

Контур 1

20

00:00:000000

- Проектные границы публичного сервитута

- Порядковый номер контура публичного сервитута

- Границы и кадастровые номера земельных участков, в отношении которых испрашивается публичный сервитут

- Проектное местоположение инженерного сооружения:
- ось КВЛ 220 кВ Владивосток - Морская

- Характерная точка проектных границ публичного сервитута

- Установленные границы административно-территориальных образований

- Границы и номер кадастрового квартала, сведения о которых содержатся в ЕГРН

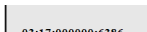
- Границы Владивостокского лесничества, реестровый номер 25:00-6.343


Схема расположения границ публичного сервитута
Обзорная схема



Масштаб 1:120 000

Условные обозначения:

- | | | | |
|---|---|---|---|
|  | - Проектные границы публичного сервитута |  | - Характерная точка проектных границ публичного сервитута |
|  | - Порядковый номер контура публичного сервитута |  | - Установленные границы административно-территориальных образований |
|  | - Границы и кадастровые номера земельных участков, в отношении которых испрашивается публичный сервитут |  | - Границы и номер кадастрового квартала, сведения о которых содержатся в ЕГРН |
|  | - Проектное местоположение инженерного сооружения:
- ось КВЛ 220 кВ Владивосток - Морская |  | - Границы Владивостокского лесничества, реестровый номер 25:00-6.343 |

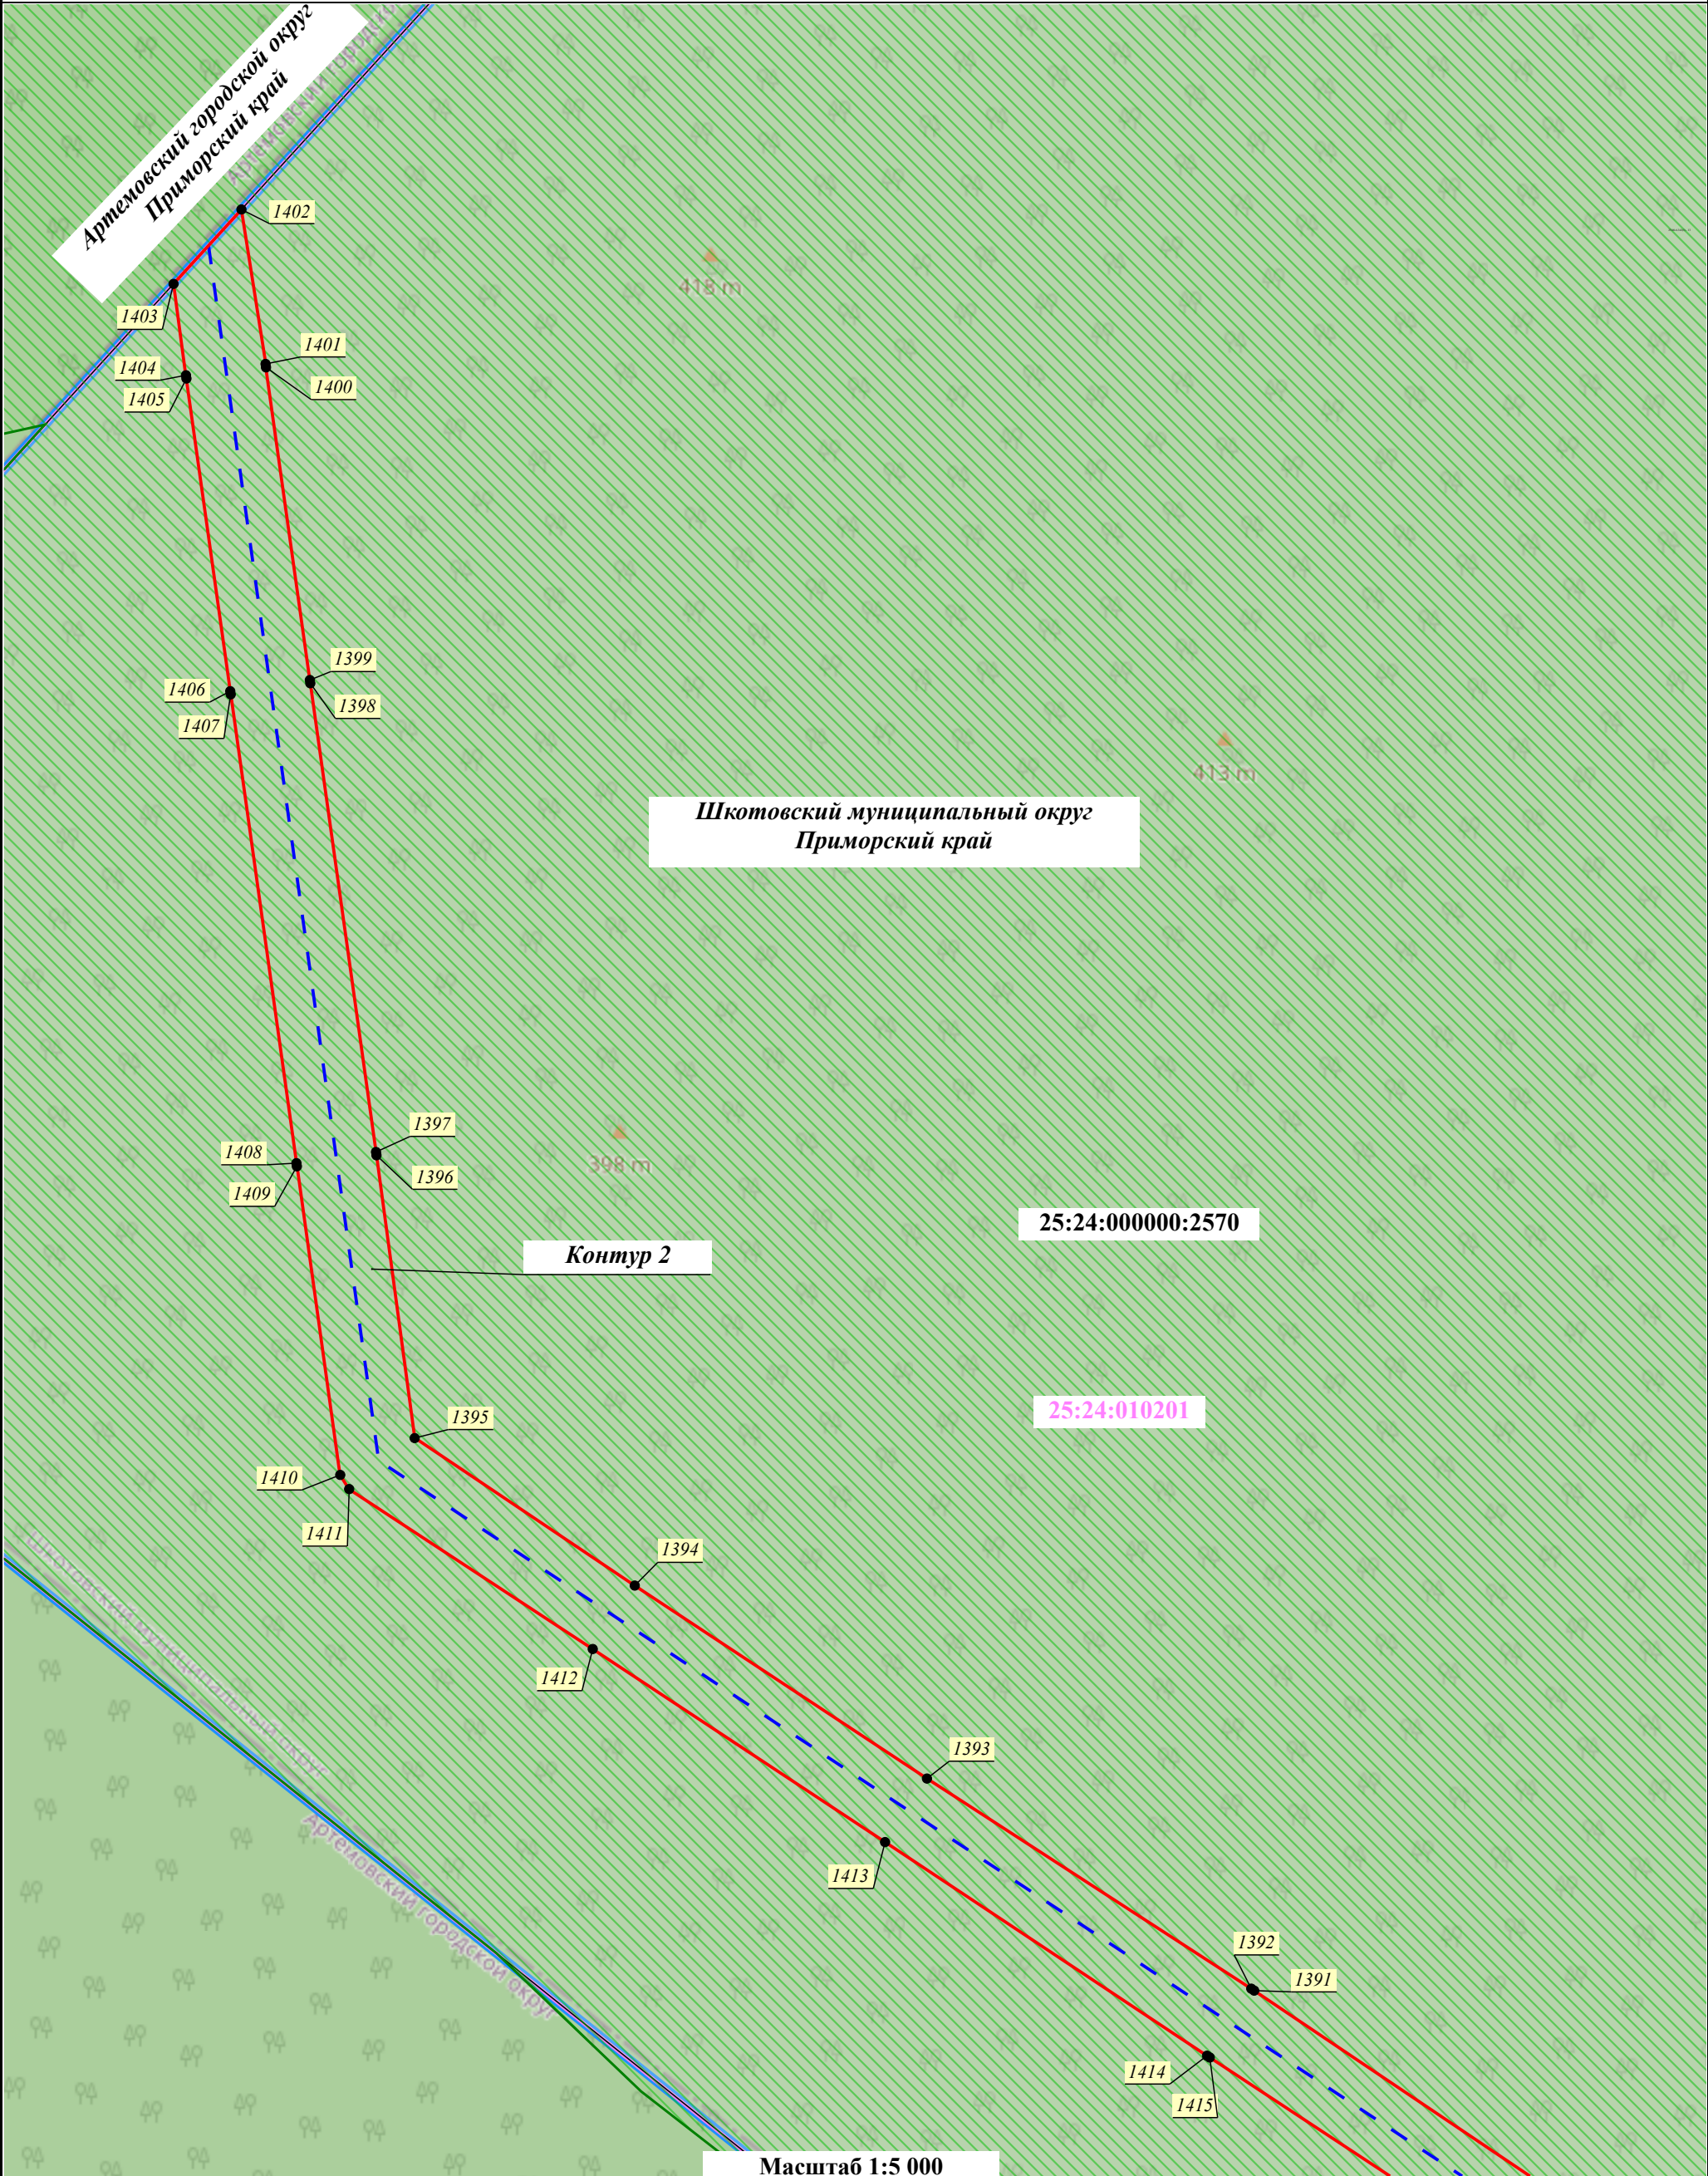

Условные обозначения:

- Контур 1

03:17:000000:6386
- 20

00:00:000000
- Проектные границы публичного сервитута

- Порядковый номер контура публичного сервитута

- Границы и кадастровые номера земельных участков, в отношении которых испрашивается публичный сервитут


- Проектное местоположение инженерного сооружения:
- ось КВЛ 220 кВ Владивосток - Морская

- Характерная точка проектных границ публичного сервитута

- Установленные границы административно-территориальных образований


- Границы и номер кадастрового квартала, сведения о которых содержатся в ЕГРН

- Границы Владивостокского лесничества, реестровый номер 25:00-6.343

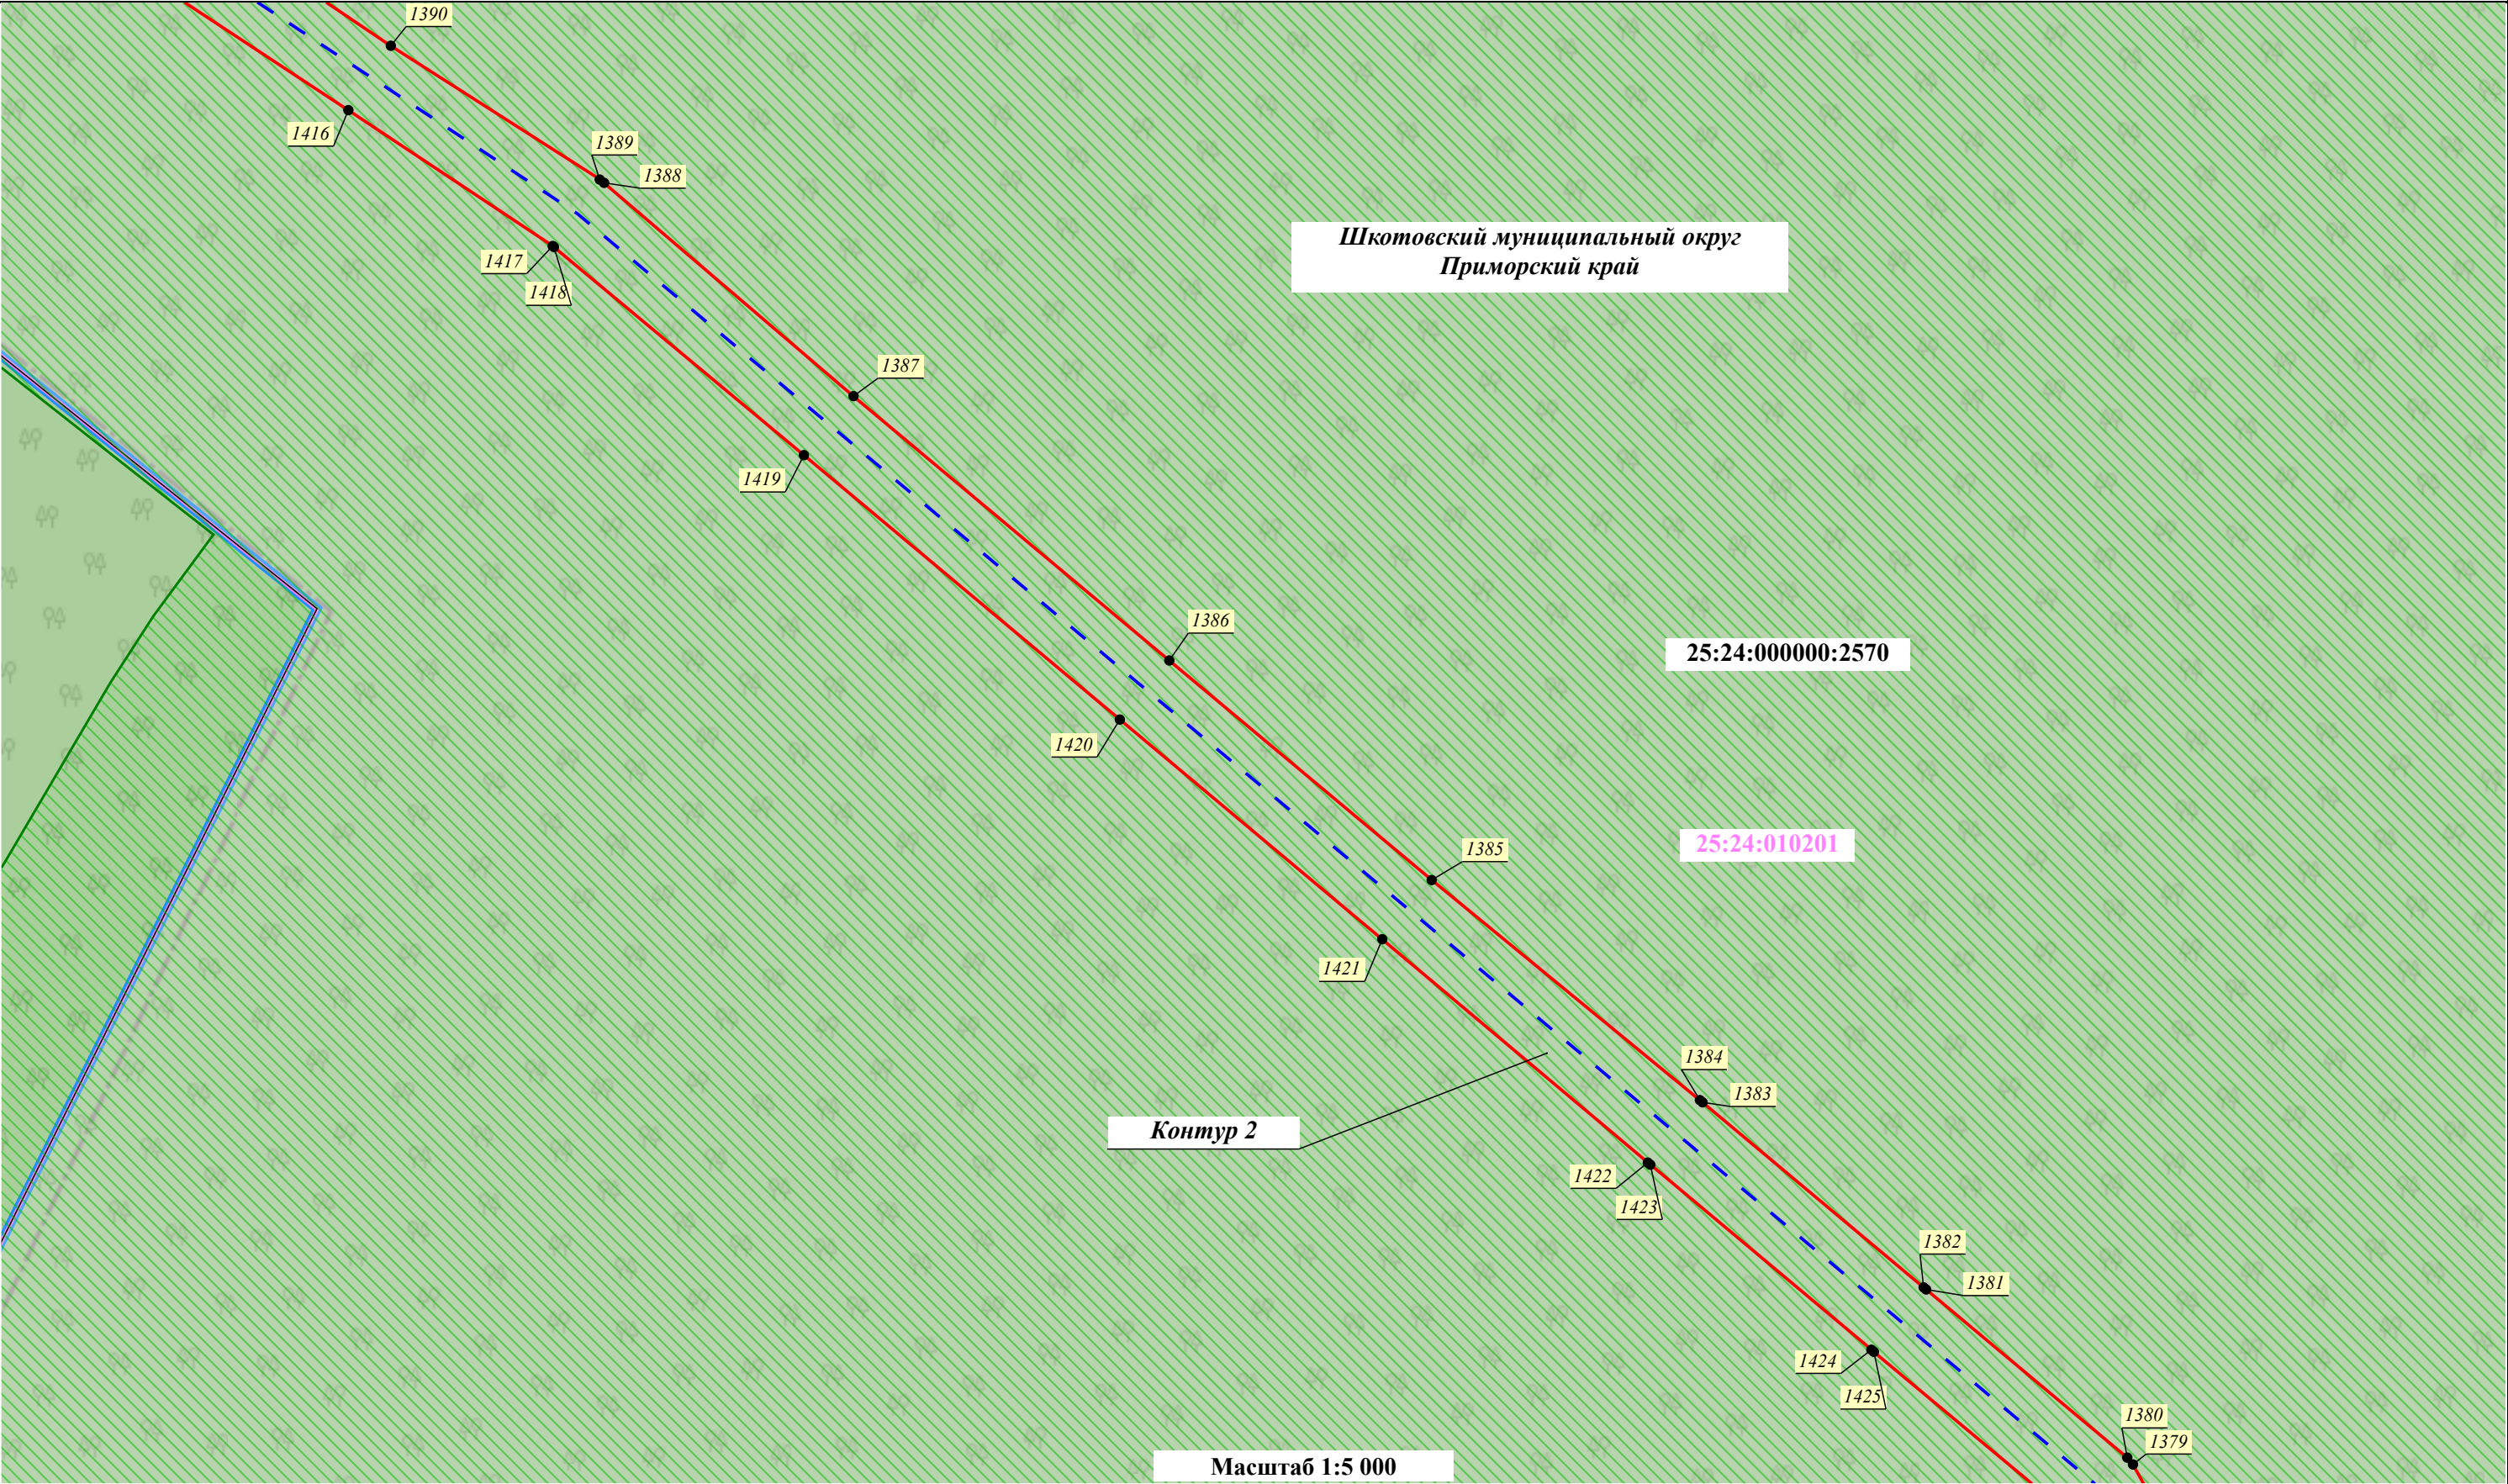


Условные обозначения:

- | | | | | | |
|---|--|---|---|---|--|
|  | - Проектные границы публичного сервитута |  | - Характерная точка проектных границ публичного сервитута |  | Контур 1 - Порядковый номер контура публичного сервитута |
|  | - Установленные границы административно-территориальных образований |  | - Границы и кадастровые номера земельных участков, в отношении которых испрашивается публичный сервитут |  | 00:00:000000 - Границы и номер кадастрового квартала, сведения о которых содержатся в ЕГРН |
|  | - Проектное местоположение инженерного сооружения:
- ось КВЛ 220 кВ Владивосток - Морская |  | - Границы Владивостокского лесничества, реестровый номер 25:00-6.343 | | |

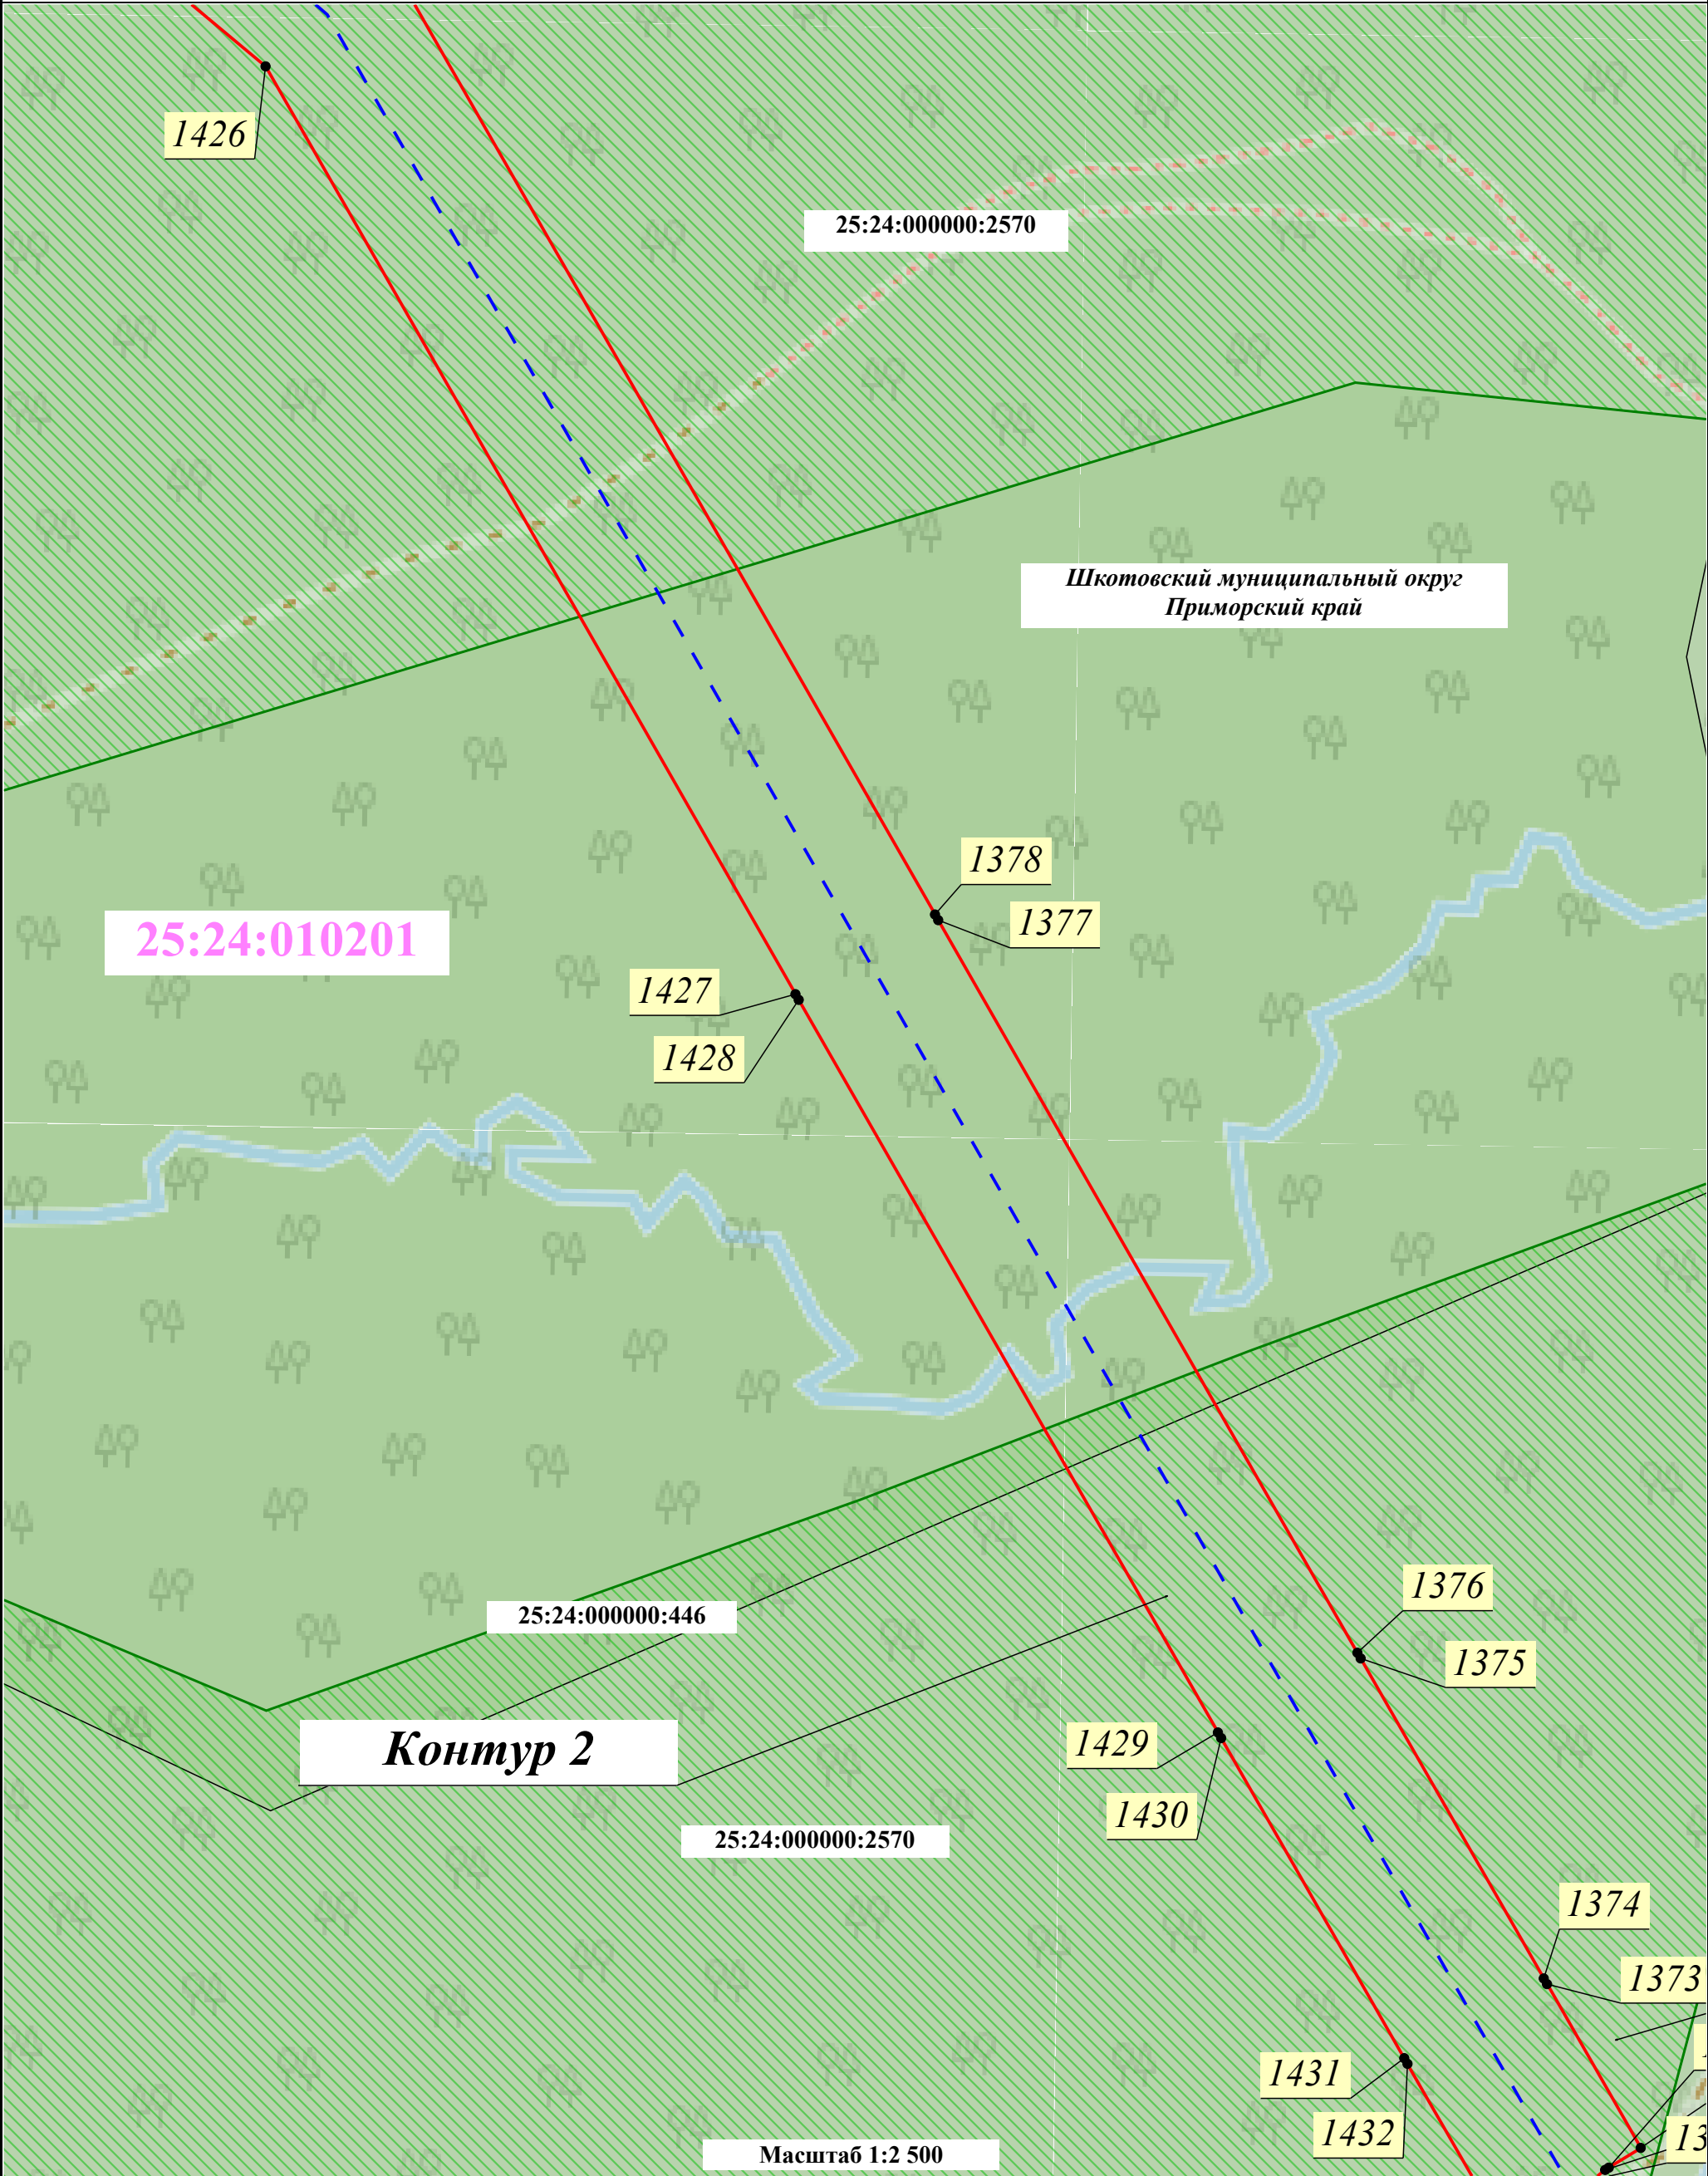

Условные обозначения:

- | | | | |
|--|---|--|---|
| | - Проектные границы публичного сервитута | | - Характерная точка проектных границ публичного сервитута |
| | - Проектное местоположение инженерного сооружения:
- ось КВЛ 220 кВ Владивосток - Морская | | - Установленные границы административно-территориальных образований |
| | - Порядковый номер контура публичного сервитута | | - Границы и номер кадастрового квартала, сведения о которых содержатся в ЕГРН |
| | - Границы и кадастровые номера земельных участков, в отношении которых испрашивается публичный сервитут | | - Границы Владивостокского лесничества, реестровый номер 25:00-6.343 |

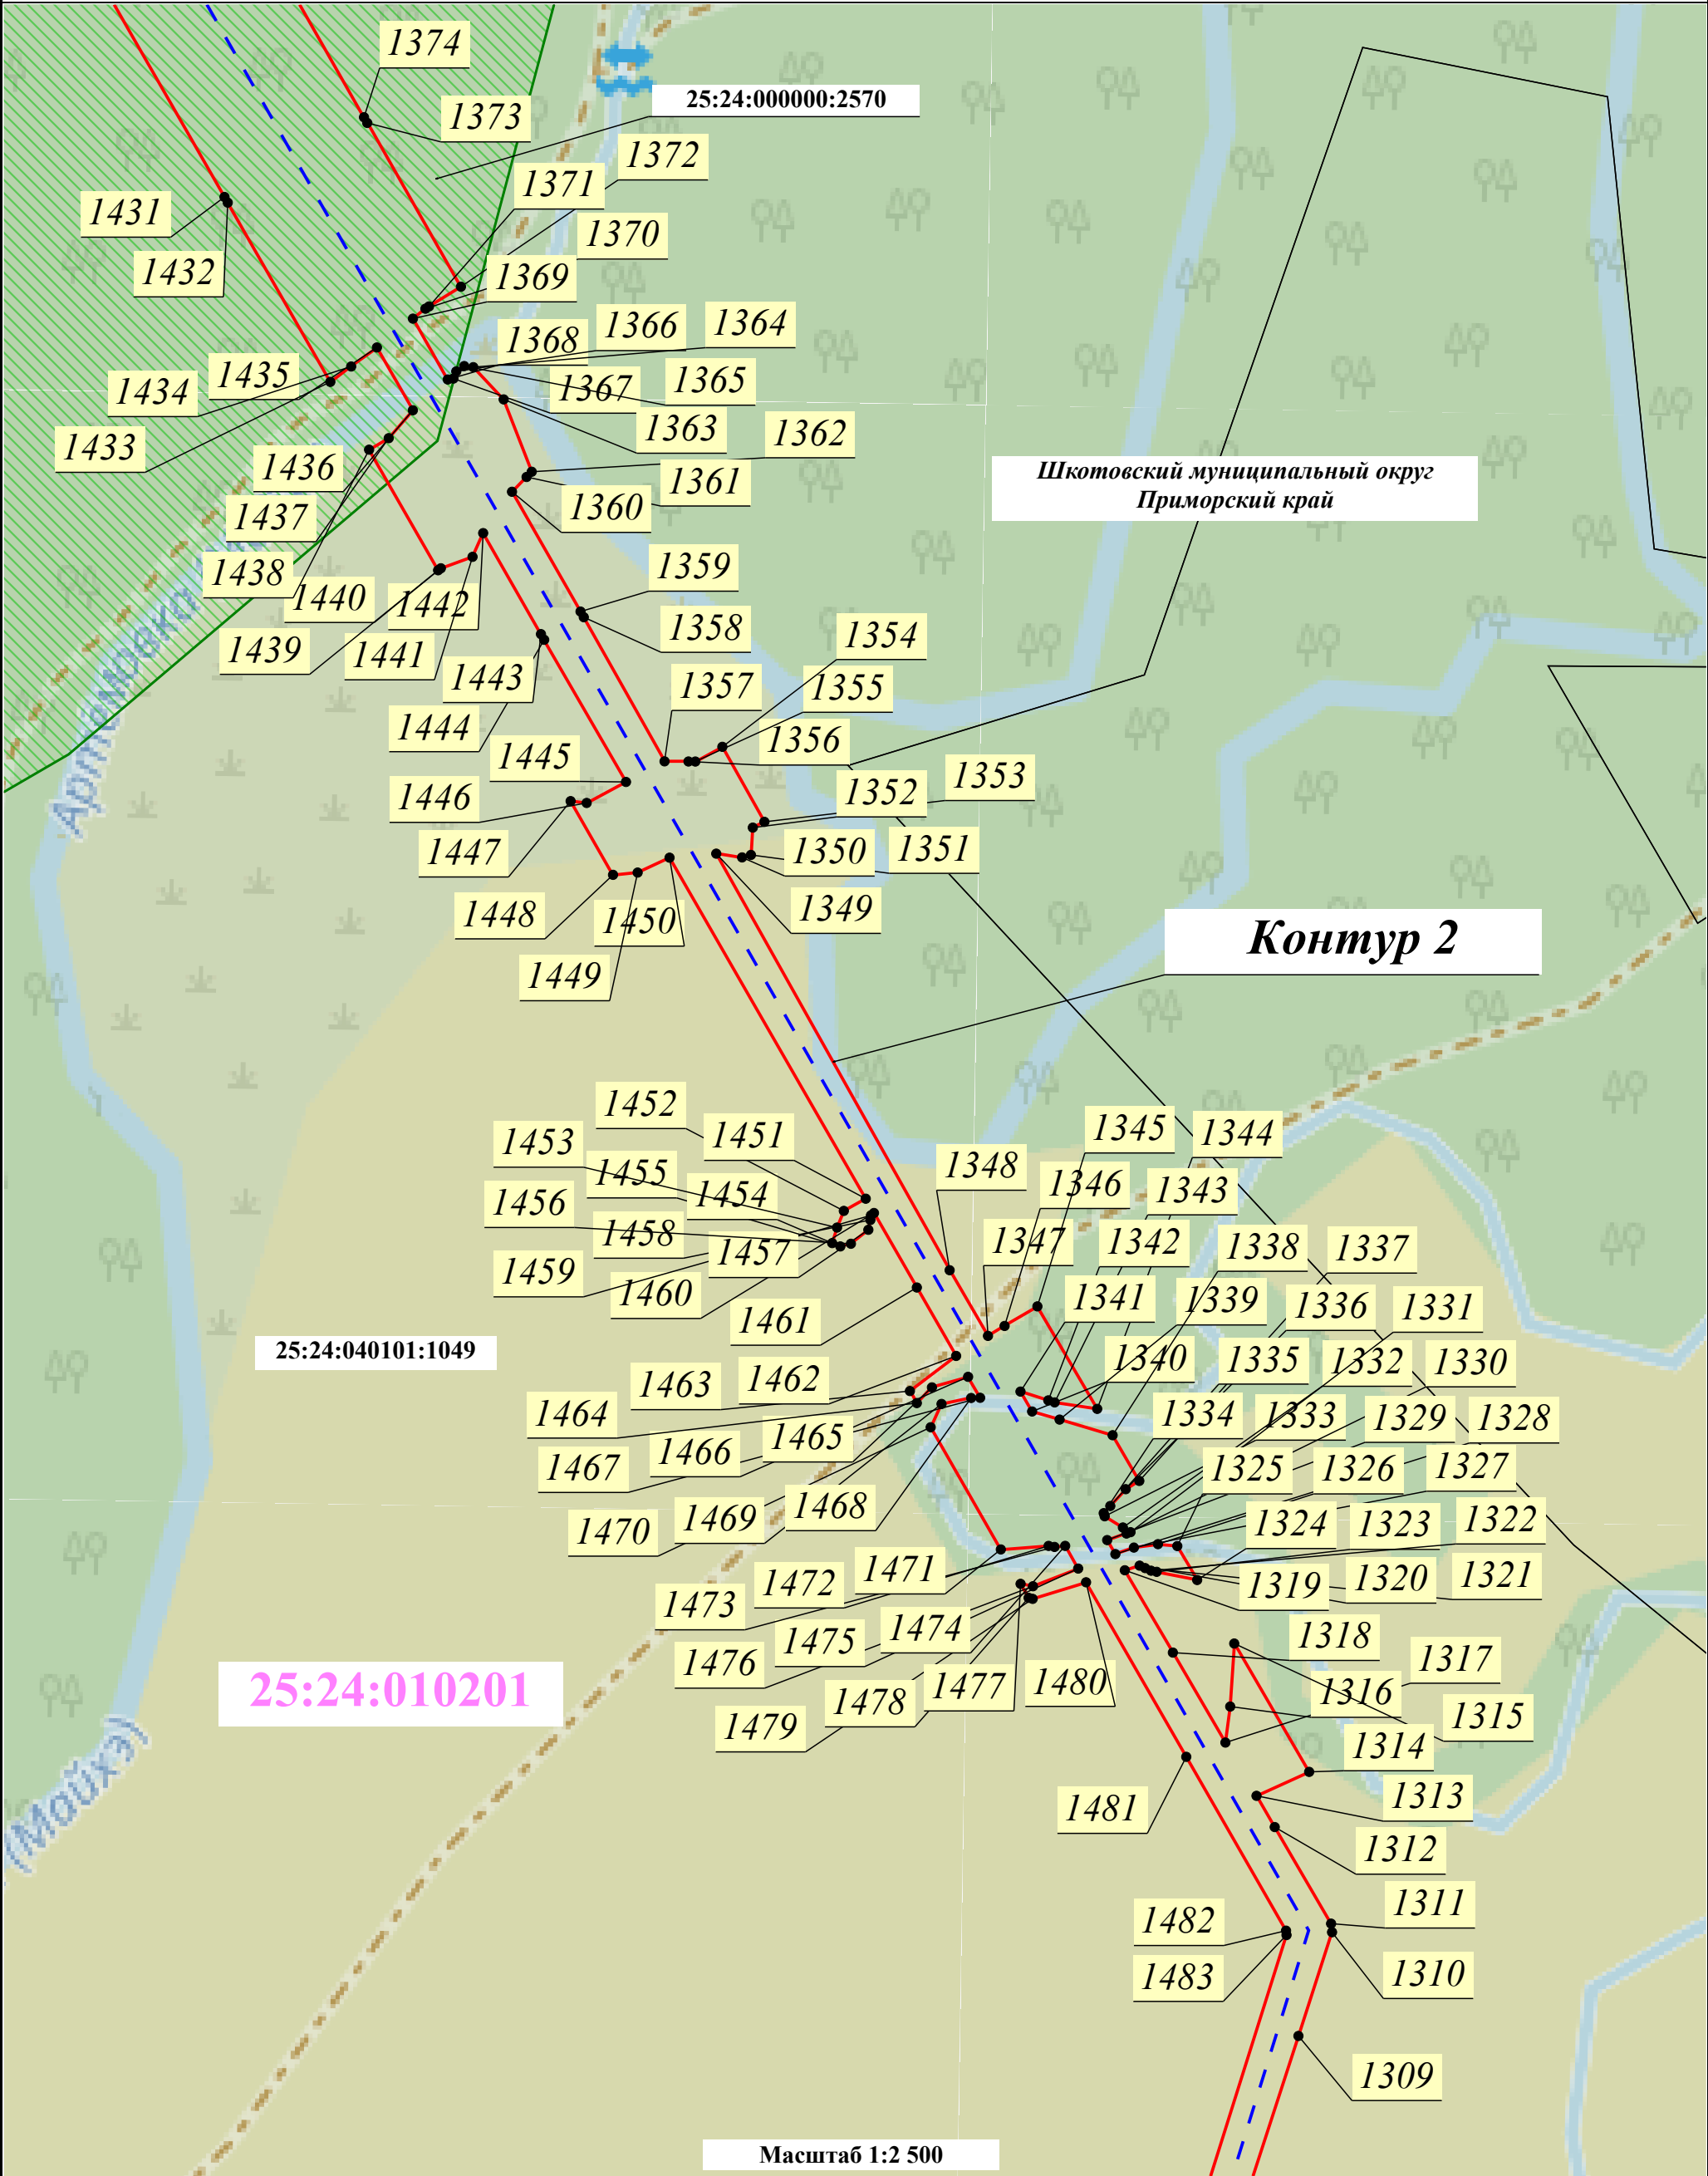

Условные обозначения:

- Проектные границы публичного сервитута
- Порядковый номер контура публичного сервитута
- Границы и кадастровые номера земельных участков, в отношении которых испрашивается публичный сервитут
- Проектное местоположение инженерного сооружения:
 - ось КВЛ 220 кВ Владивосток - Морская
- Характерная точка проектных границ публичного сервитута
- Установленные границы административно-территориальных образований
- Границы и номер кадастрового квартала, сведения о которых содержатся в ЕГРН
- Границы Владивостокского лесничества, реестровый номер 25:00-6.343



Контур 1

- Границы и кадастровые номера земельных участков, в отношении которых испрашивается публичный сервитут


- Границы Владивостокского лесничества, реестровый номер 25:00-6.343

- Характерная точка проектных границ публичного сервитута

— Установленные границы административно-территориальных образований


00:00:000000 - Границы и номер кадастрового квартала, сведения о которых
содержатся в ЕГРН

- Границы Владивостокского лесничества, реестровый номер 25:00-6.343

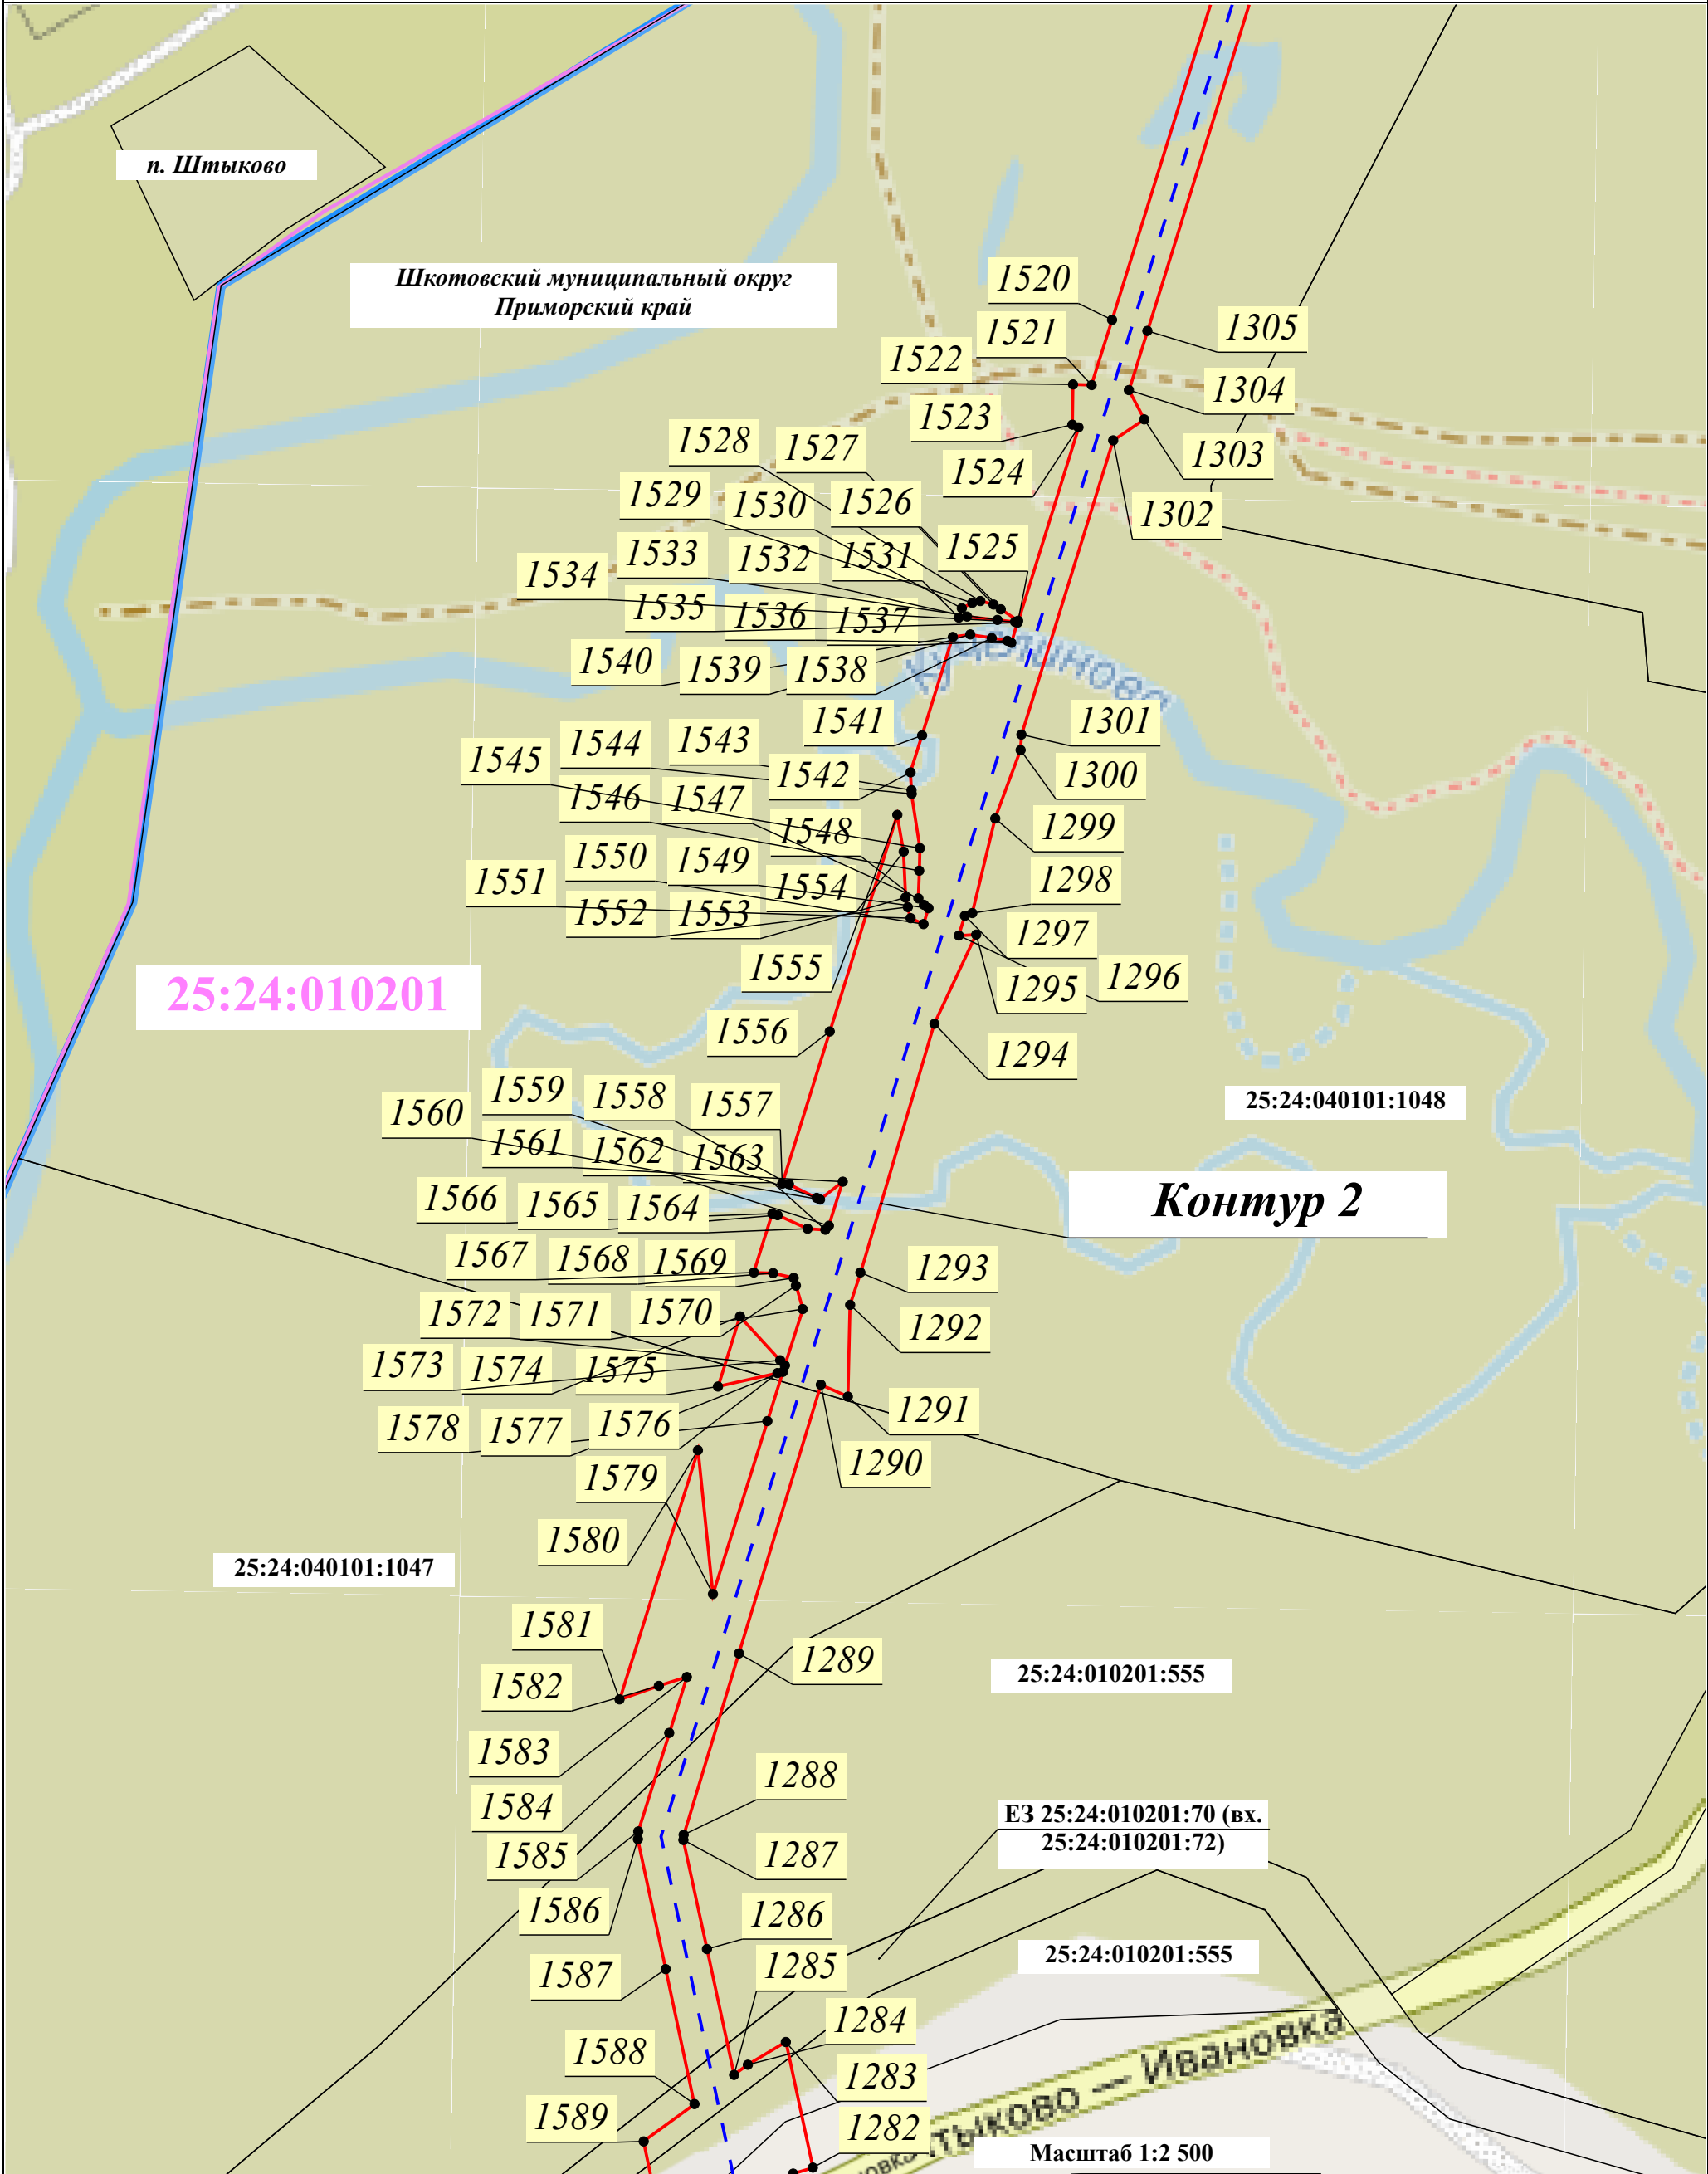


Условные обозначения:

- Проектные границы публичного сервитута
- Порядковый номер контура публичного сервитута
- Границы и кадастровые номера земельных участков, в отношении которых испрашивается публичный сервитут
- Проектное местоположение инженерного сооружения:
 - ось КВЛ 220 кВ Владивосток - Морская
- Характерная точка проектных границ публичного сервитута
- Установленные границы административно-территориальных образований
- Границы и номер кадастрового квартала, сведения о которых содержатся в ЕГРН
- Границы Владивостокского лесничества, реестровый номер 25:00-6.343

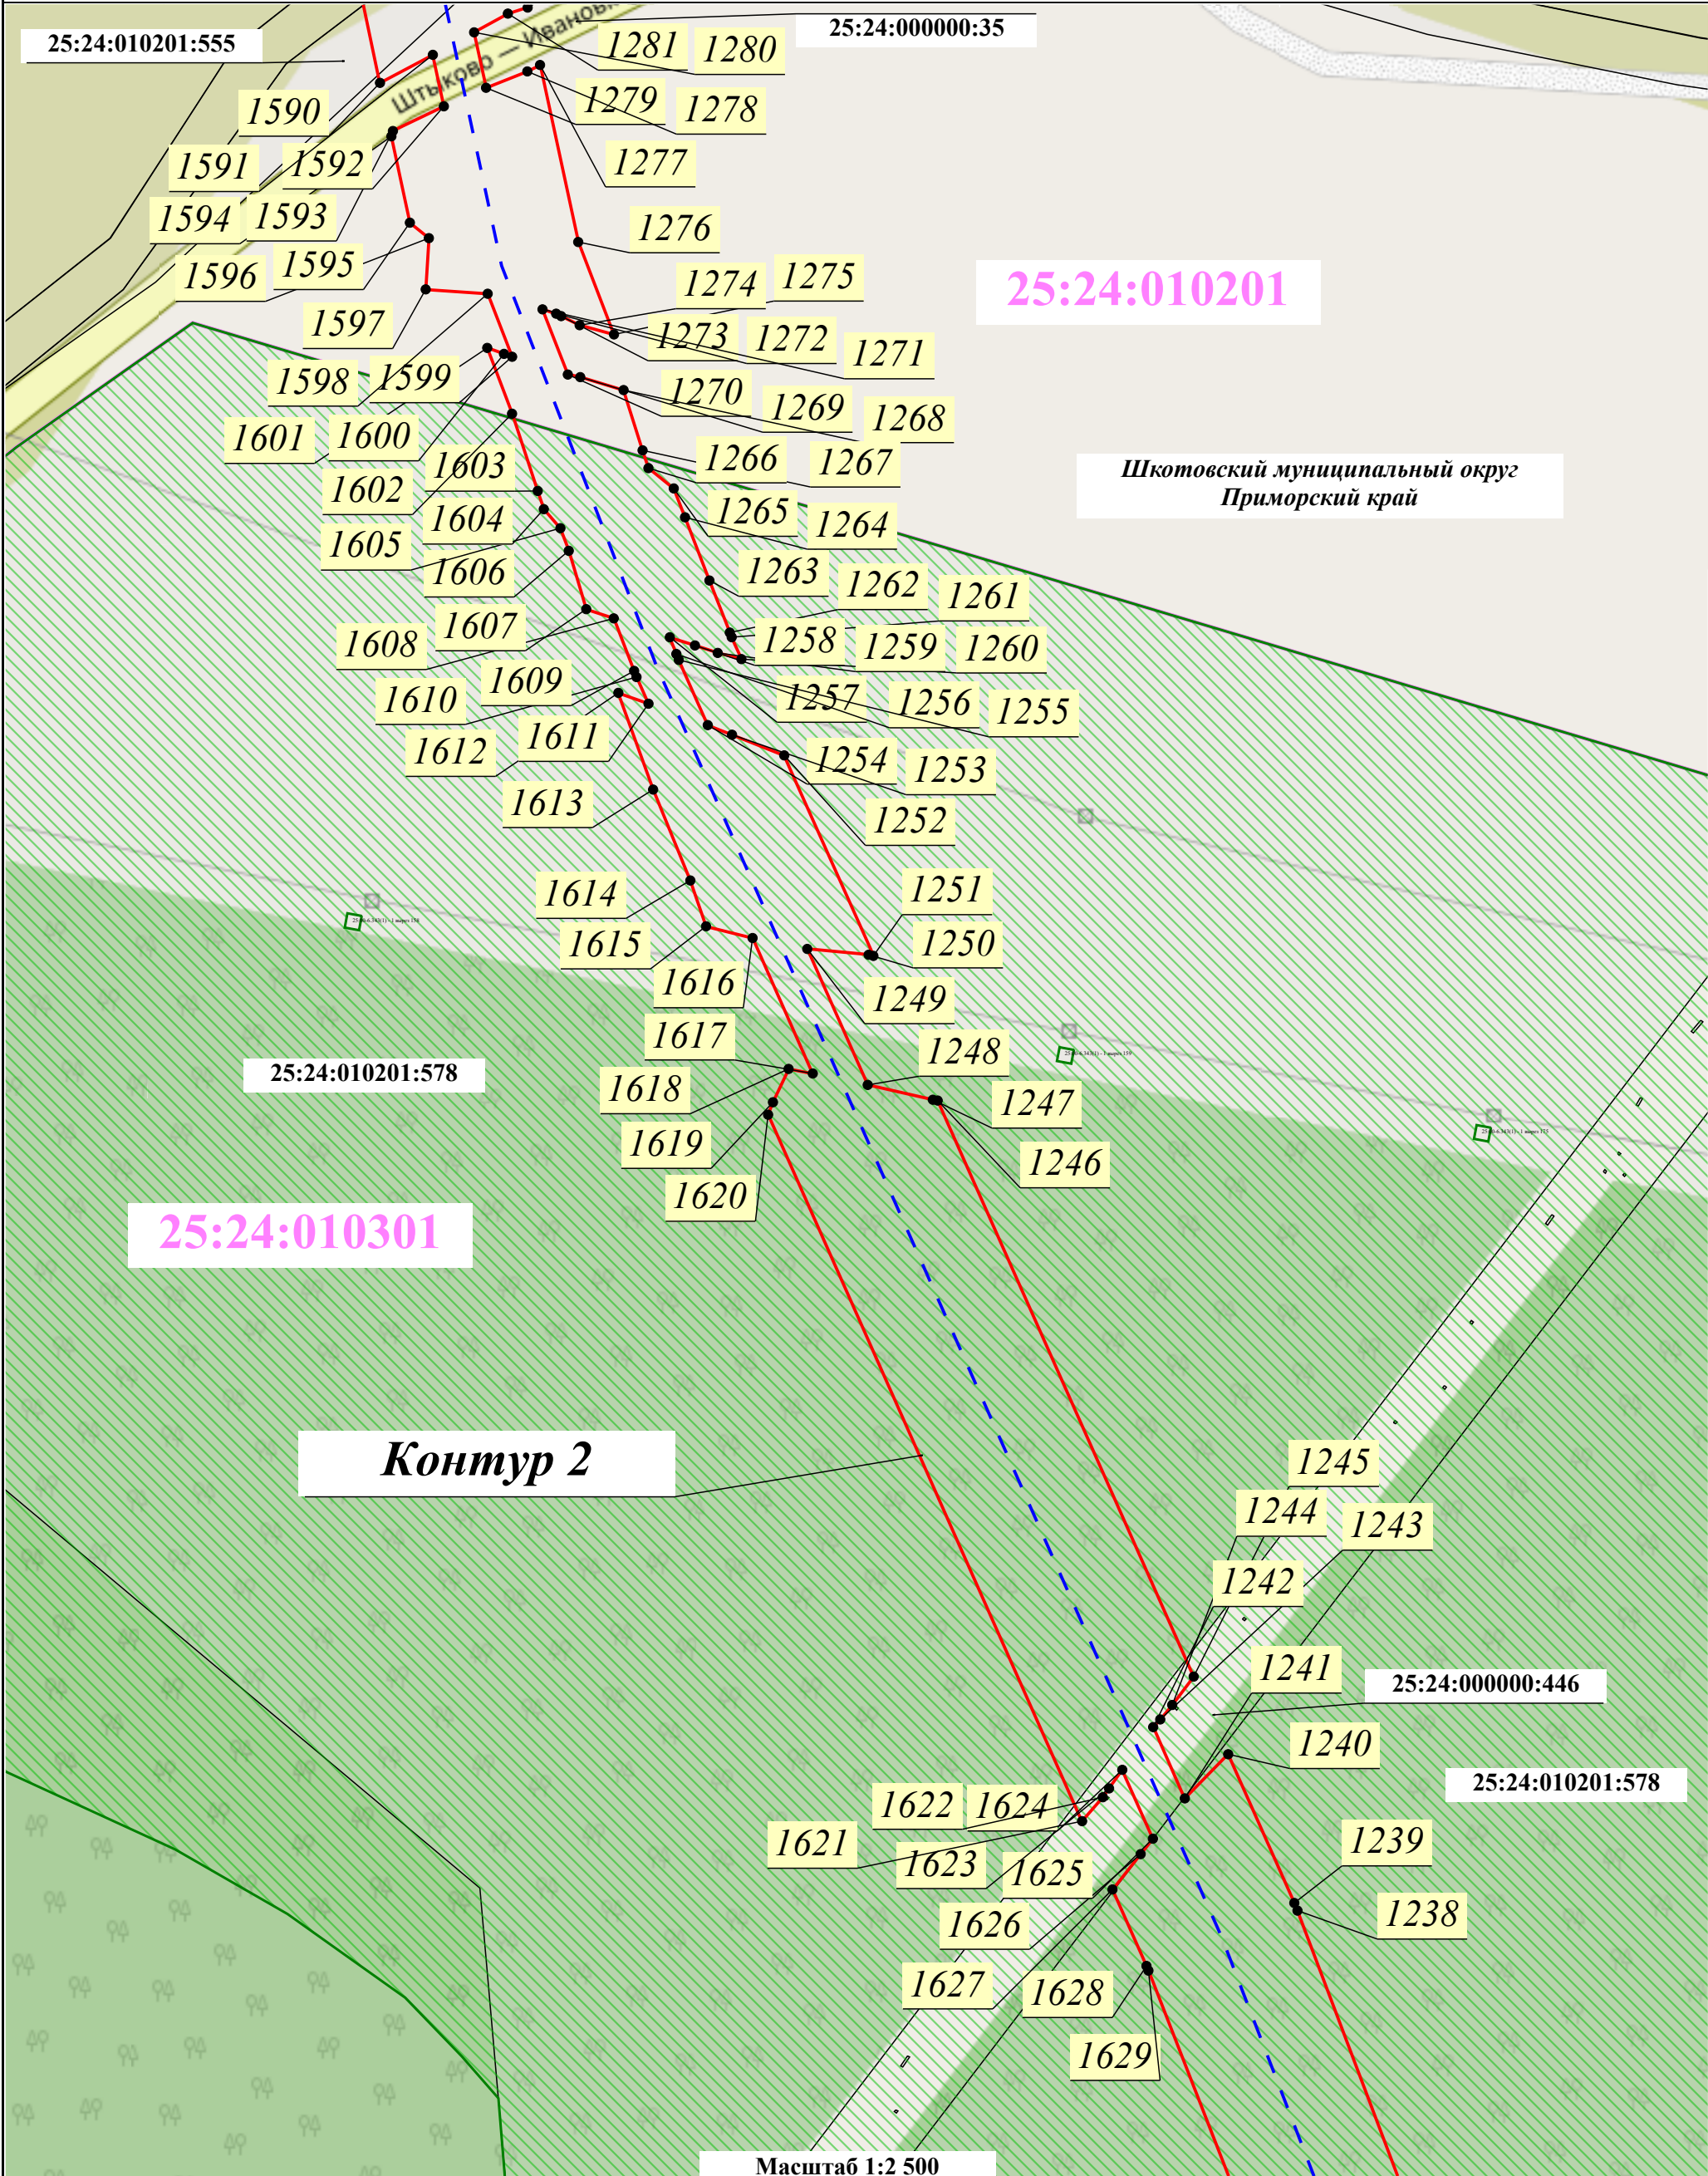


Условные обозначения:

- Проектные границы публичного сервитута
- Порядковый номер контура публичного сервитута
- Границы и кадастровые номера земельных участков, в отношении которых испрашивается публичный сервитут
- Проектное местоположение инженерного сооружения: ось КВЛ 220 кВ Владивосток - Морская
- Характерная точка проектных границ публичного сервитута
- Установленные границы административно-территориальных образований
- Границы и номер кадастрового квартала, сведения о которых содержатся в ЕГРН
- Границы Владивостокского лесничества, реестровый номер 25:00-6.343

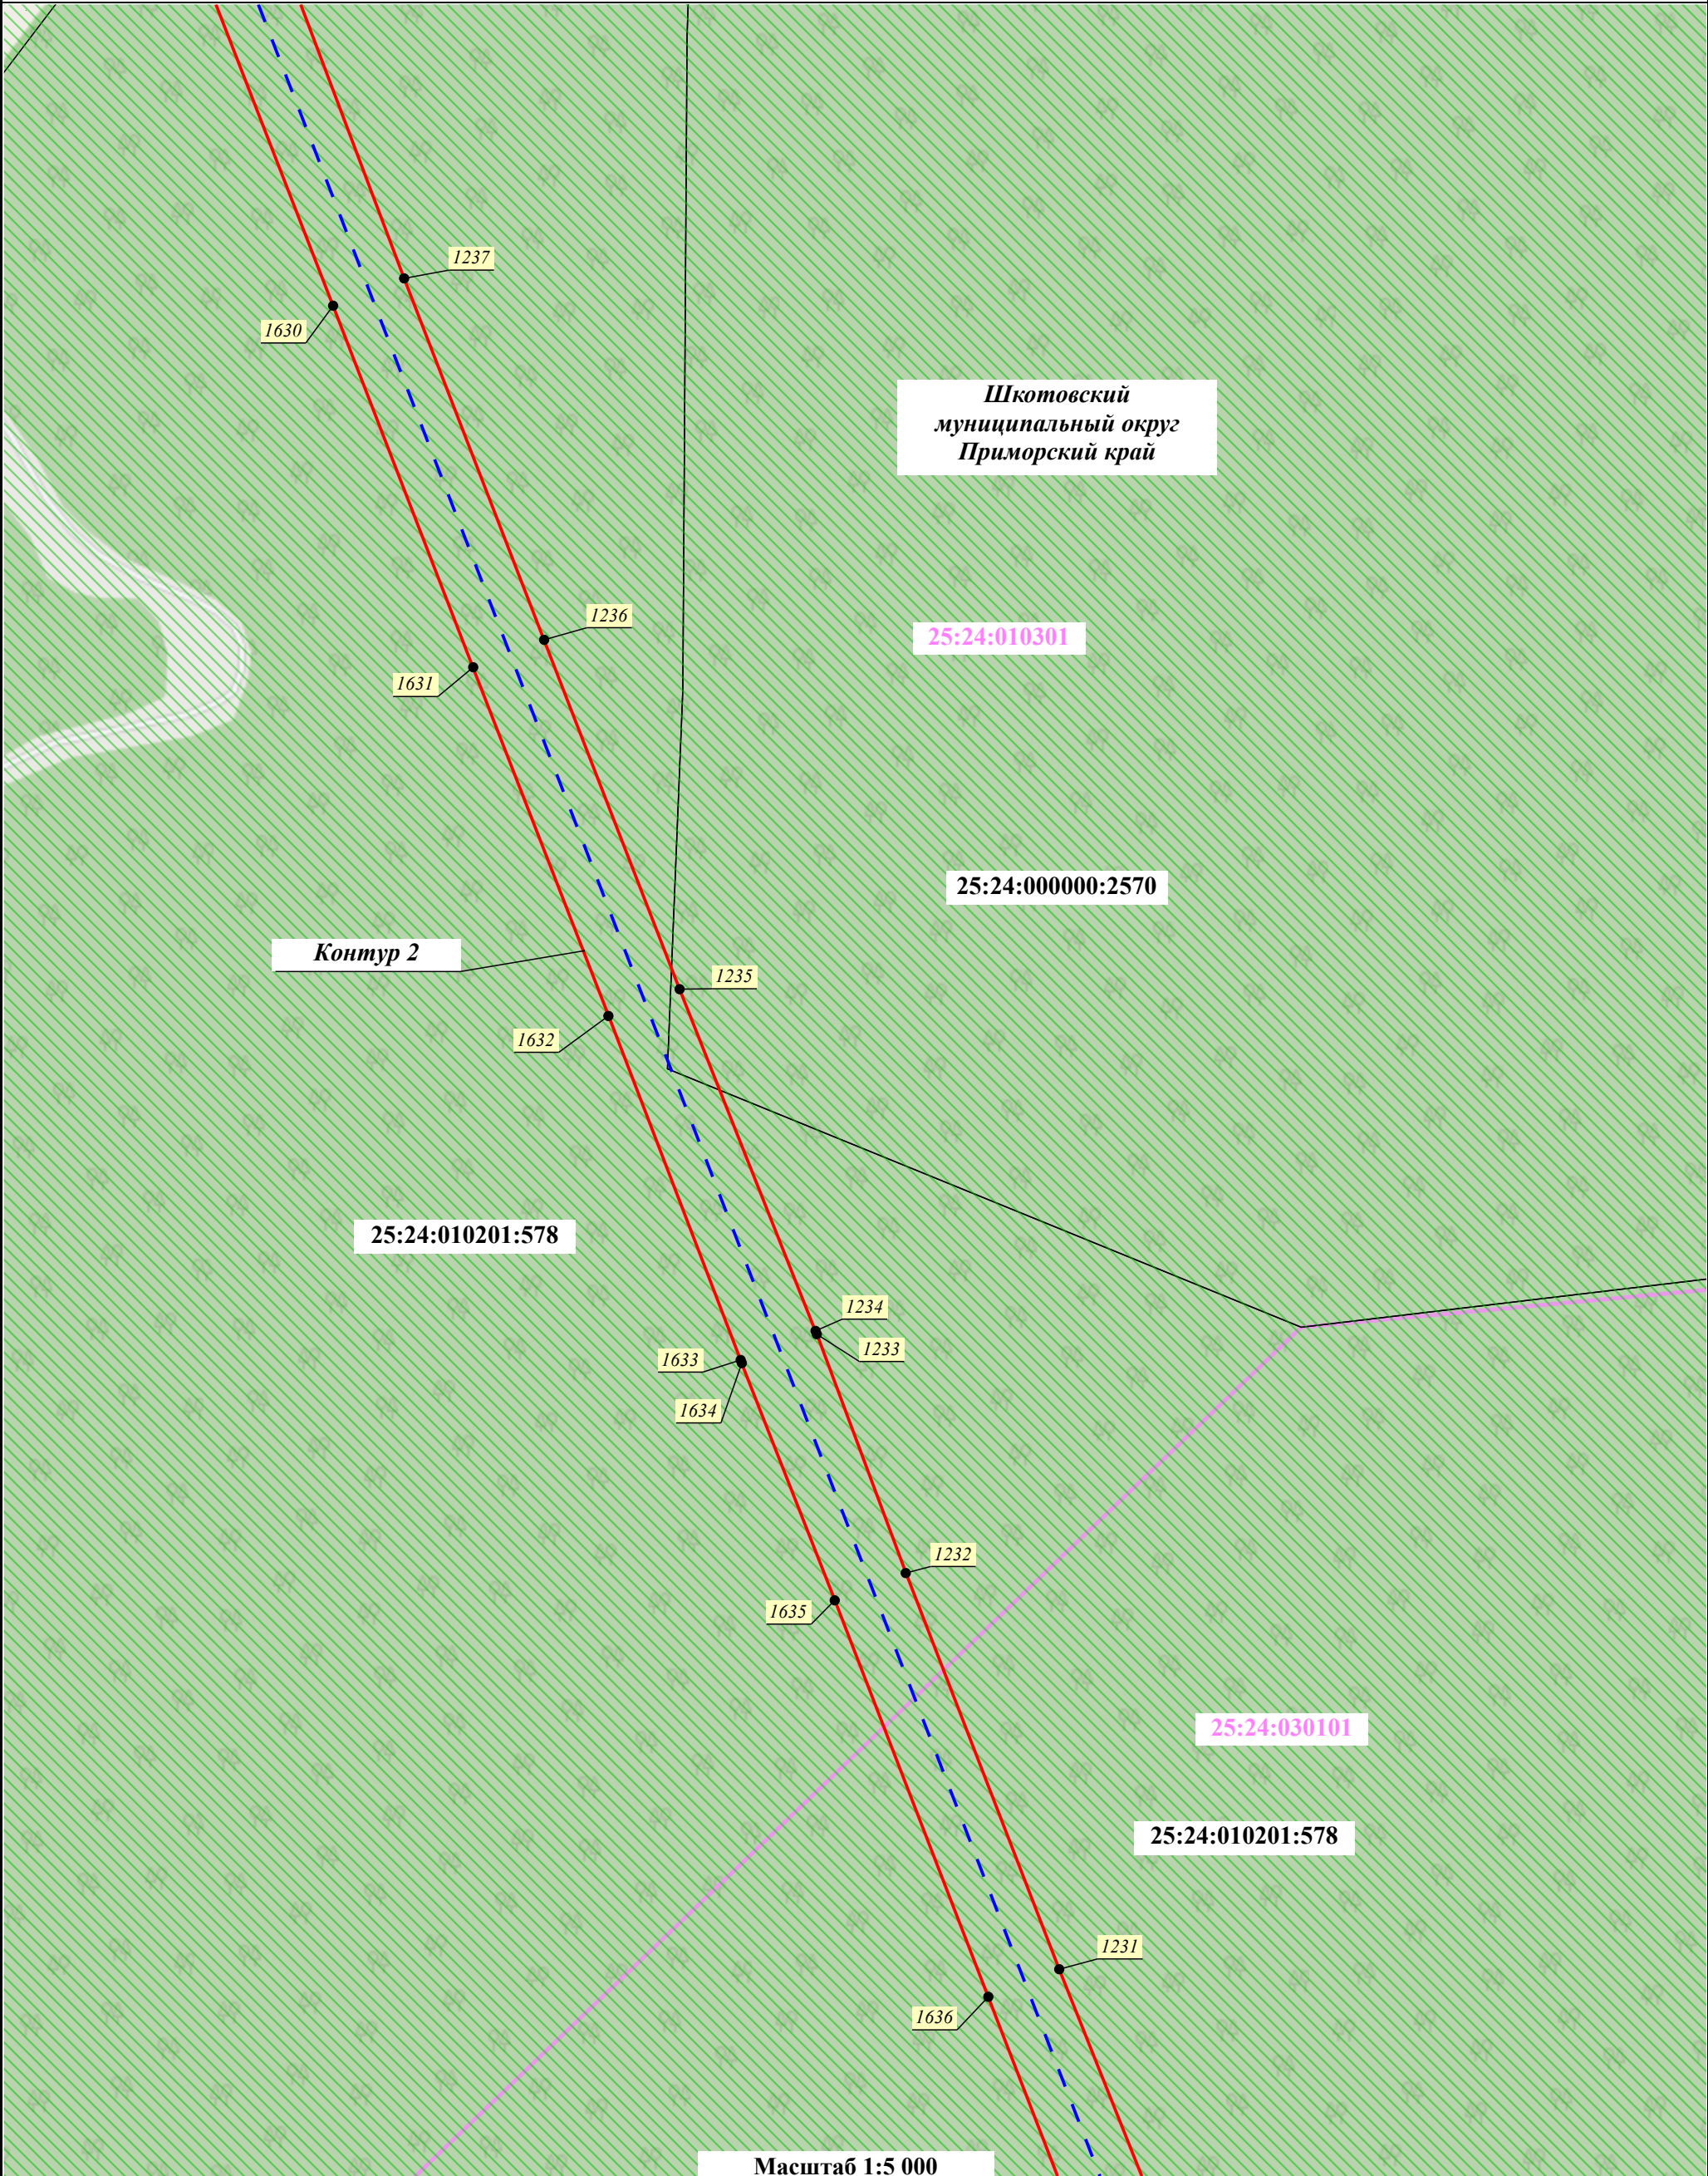


Условные обозначения:	
	- Проектные границы публичного сервитута
	- Порядковый номер контура публичного сервитута
	- Границы и кадастровые номера земельных участков, в отношении которых испрашивается публичный сервитут
	- Проектное местоположение инженерного сооружения: - ось КВЛ 220 кВ Владивосток - Морская
	- Характерная точка проектных границ публичного сервитута
	- Установленные границы административно-территориальных образований
	- Границы и номер кадастрового квартала, сведения о которых содержатся в ЕГРН
	- Границы Владивостокского лесничества, реестровый номер 25:00-6.343

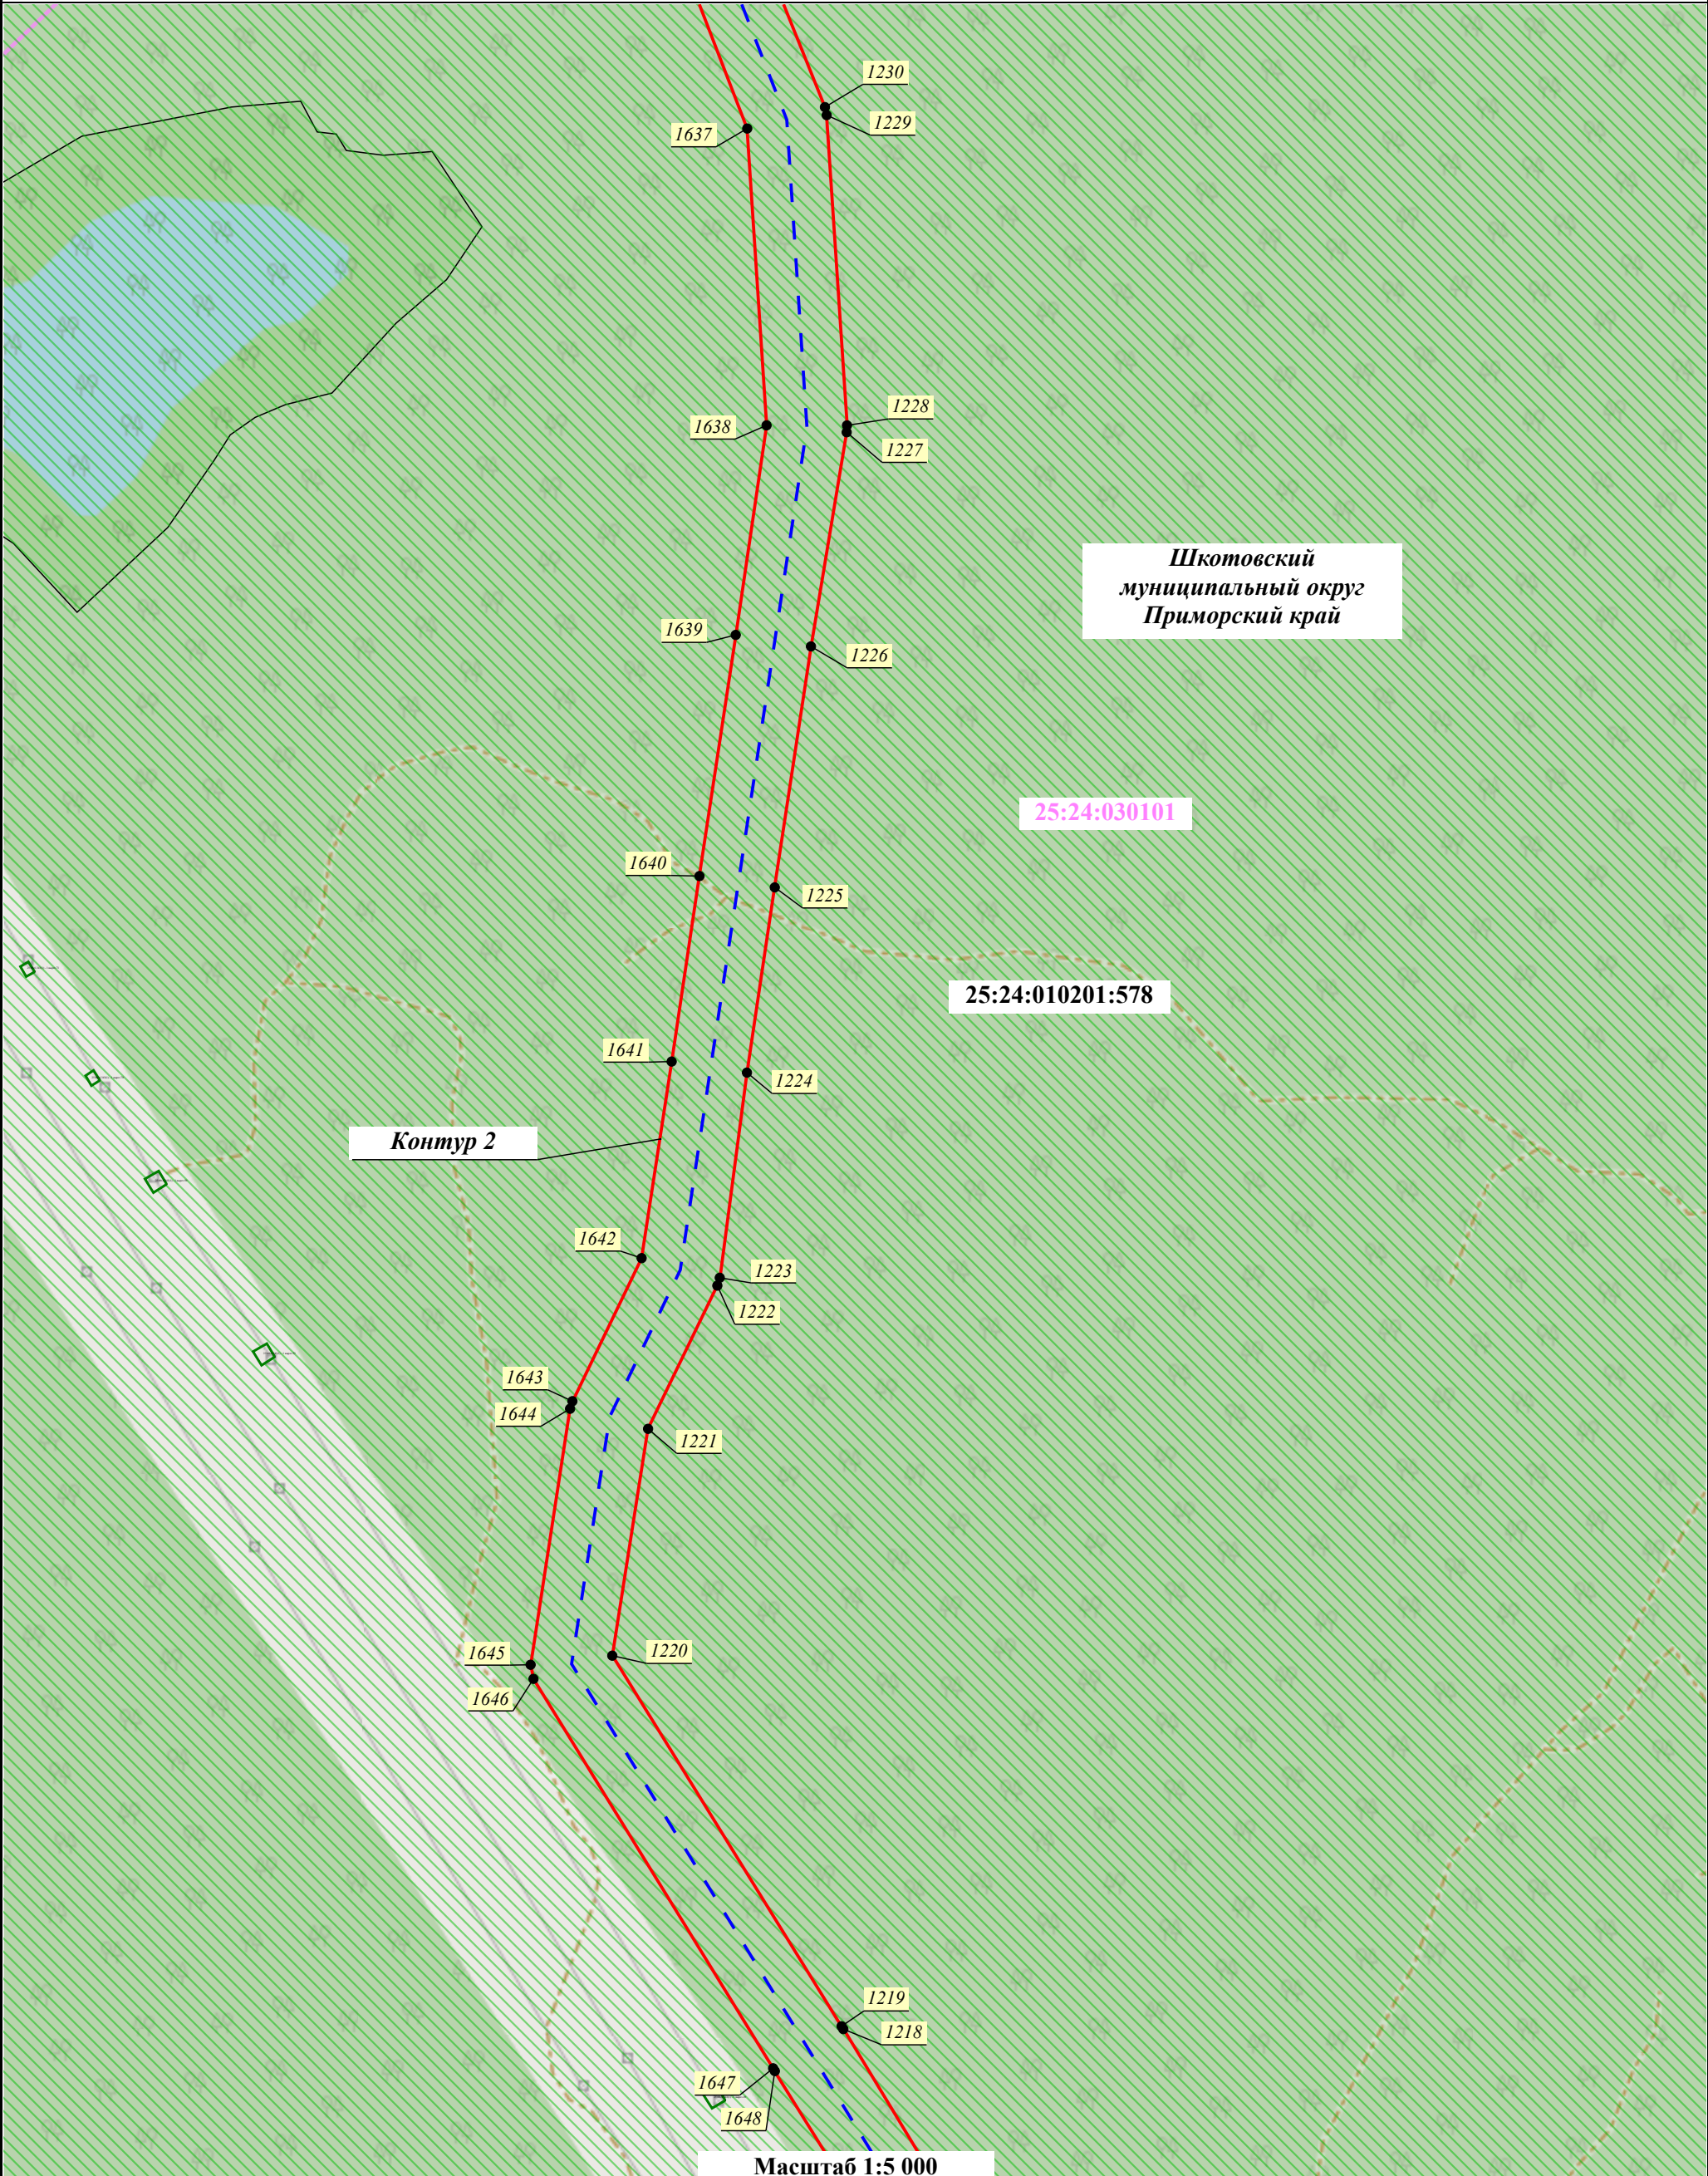

Условные обозначения:


- Проектные границы публичного сервитута
- Порядковый номер контура публичного сервитута
- Границы и кадастровые номера земельных участков, в отношении которых испрашивается публичный сервитут
- Проектное местоположение инженерного сооружения:
 - ось КВЛ 220 кВ Владивосток - Морская
- Характерная точка проектных границ публичного сервитута
- Установленные границы административно-территориальных образований
- Границы и номер кадастрового квартала, сведения о которых содержатся в ЕГРН
- Границы Владивостокского лесничества, реестровый номер 25:00-6.343

Шкотовский
муниципальный округ
Приморский край

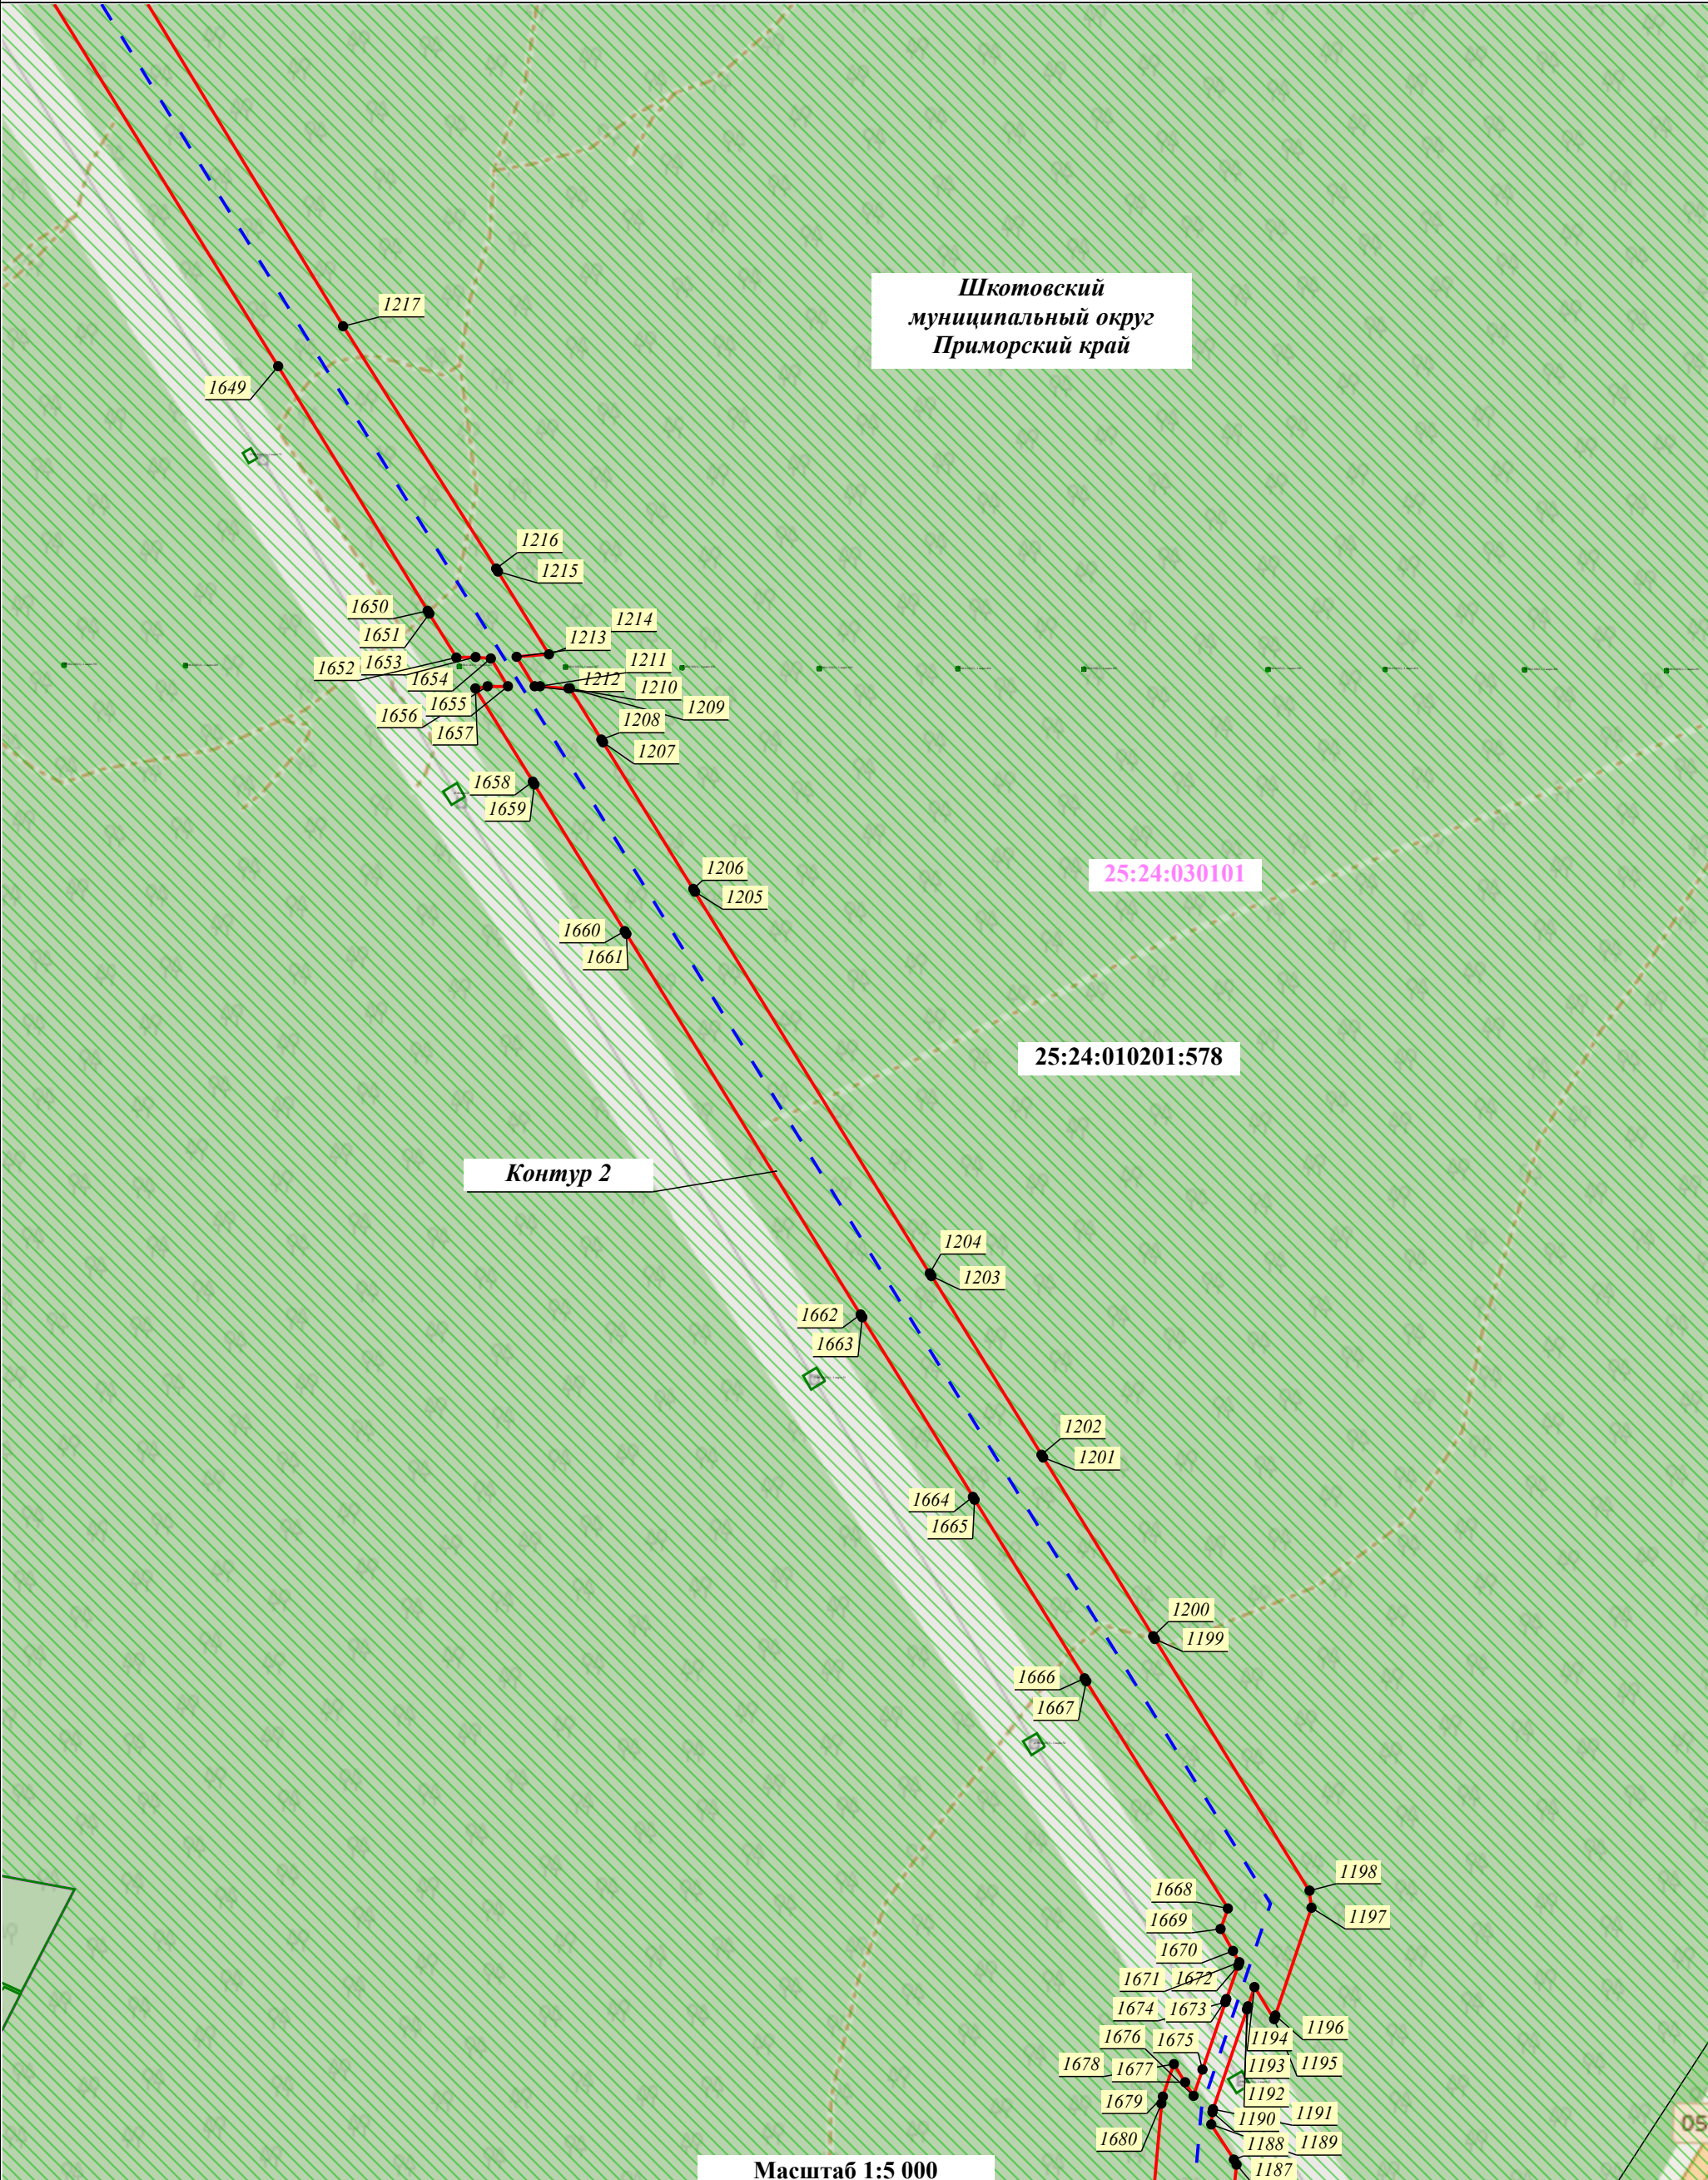


Условные обозначения:

- Проектные границы публичного сервитута
- Порядковый номер контура публичного сервитута
- Границы и кадастровые номера земельных участков, в отношении которых испрашивается публичный сервитут
- Проектное местоположение инженерного сооружения:
 - ось КВЛ 220 кВ Владивосток - Морская
- Характерная точка проектных границ публичного сервитута
- Установленные границы административно-территориальных образований
- Границы и номер кадастрового квартала, сведения о которых содержатся в ЕГРН

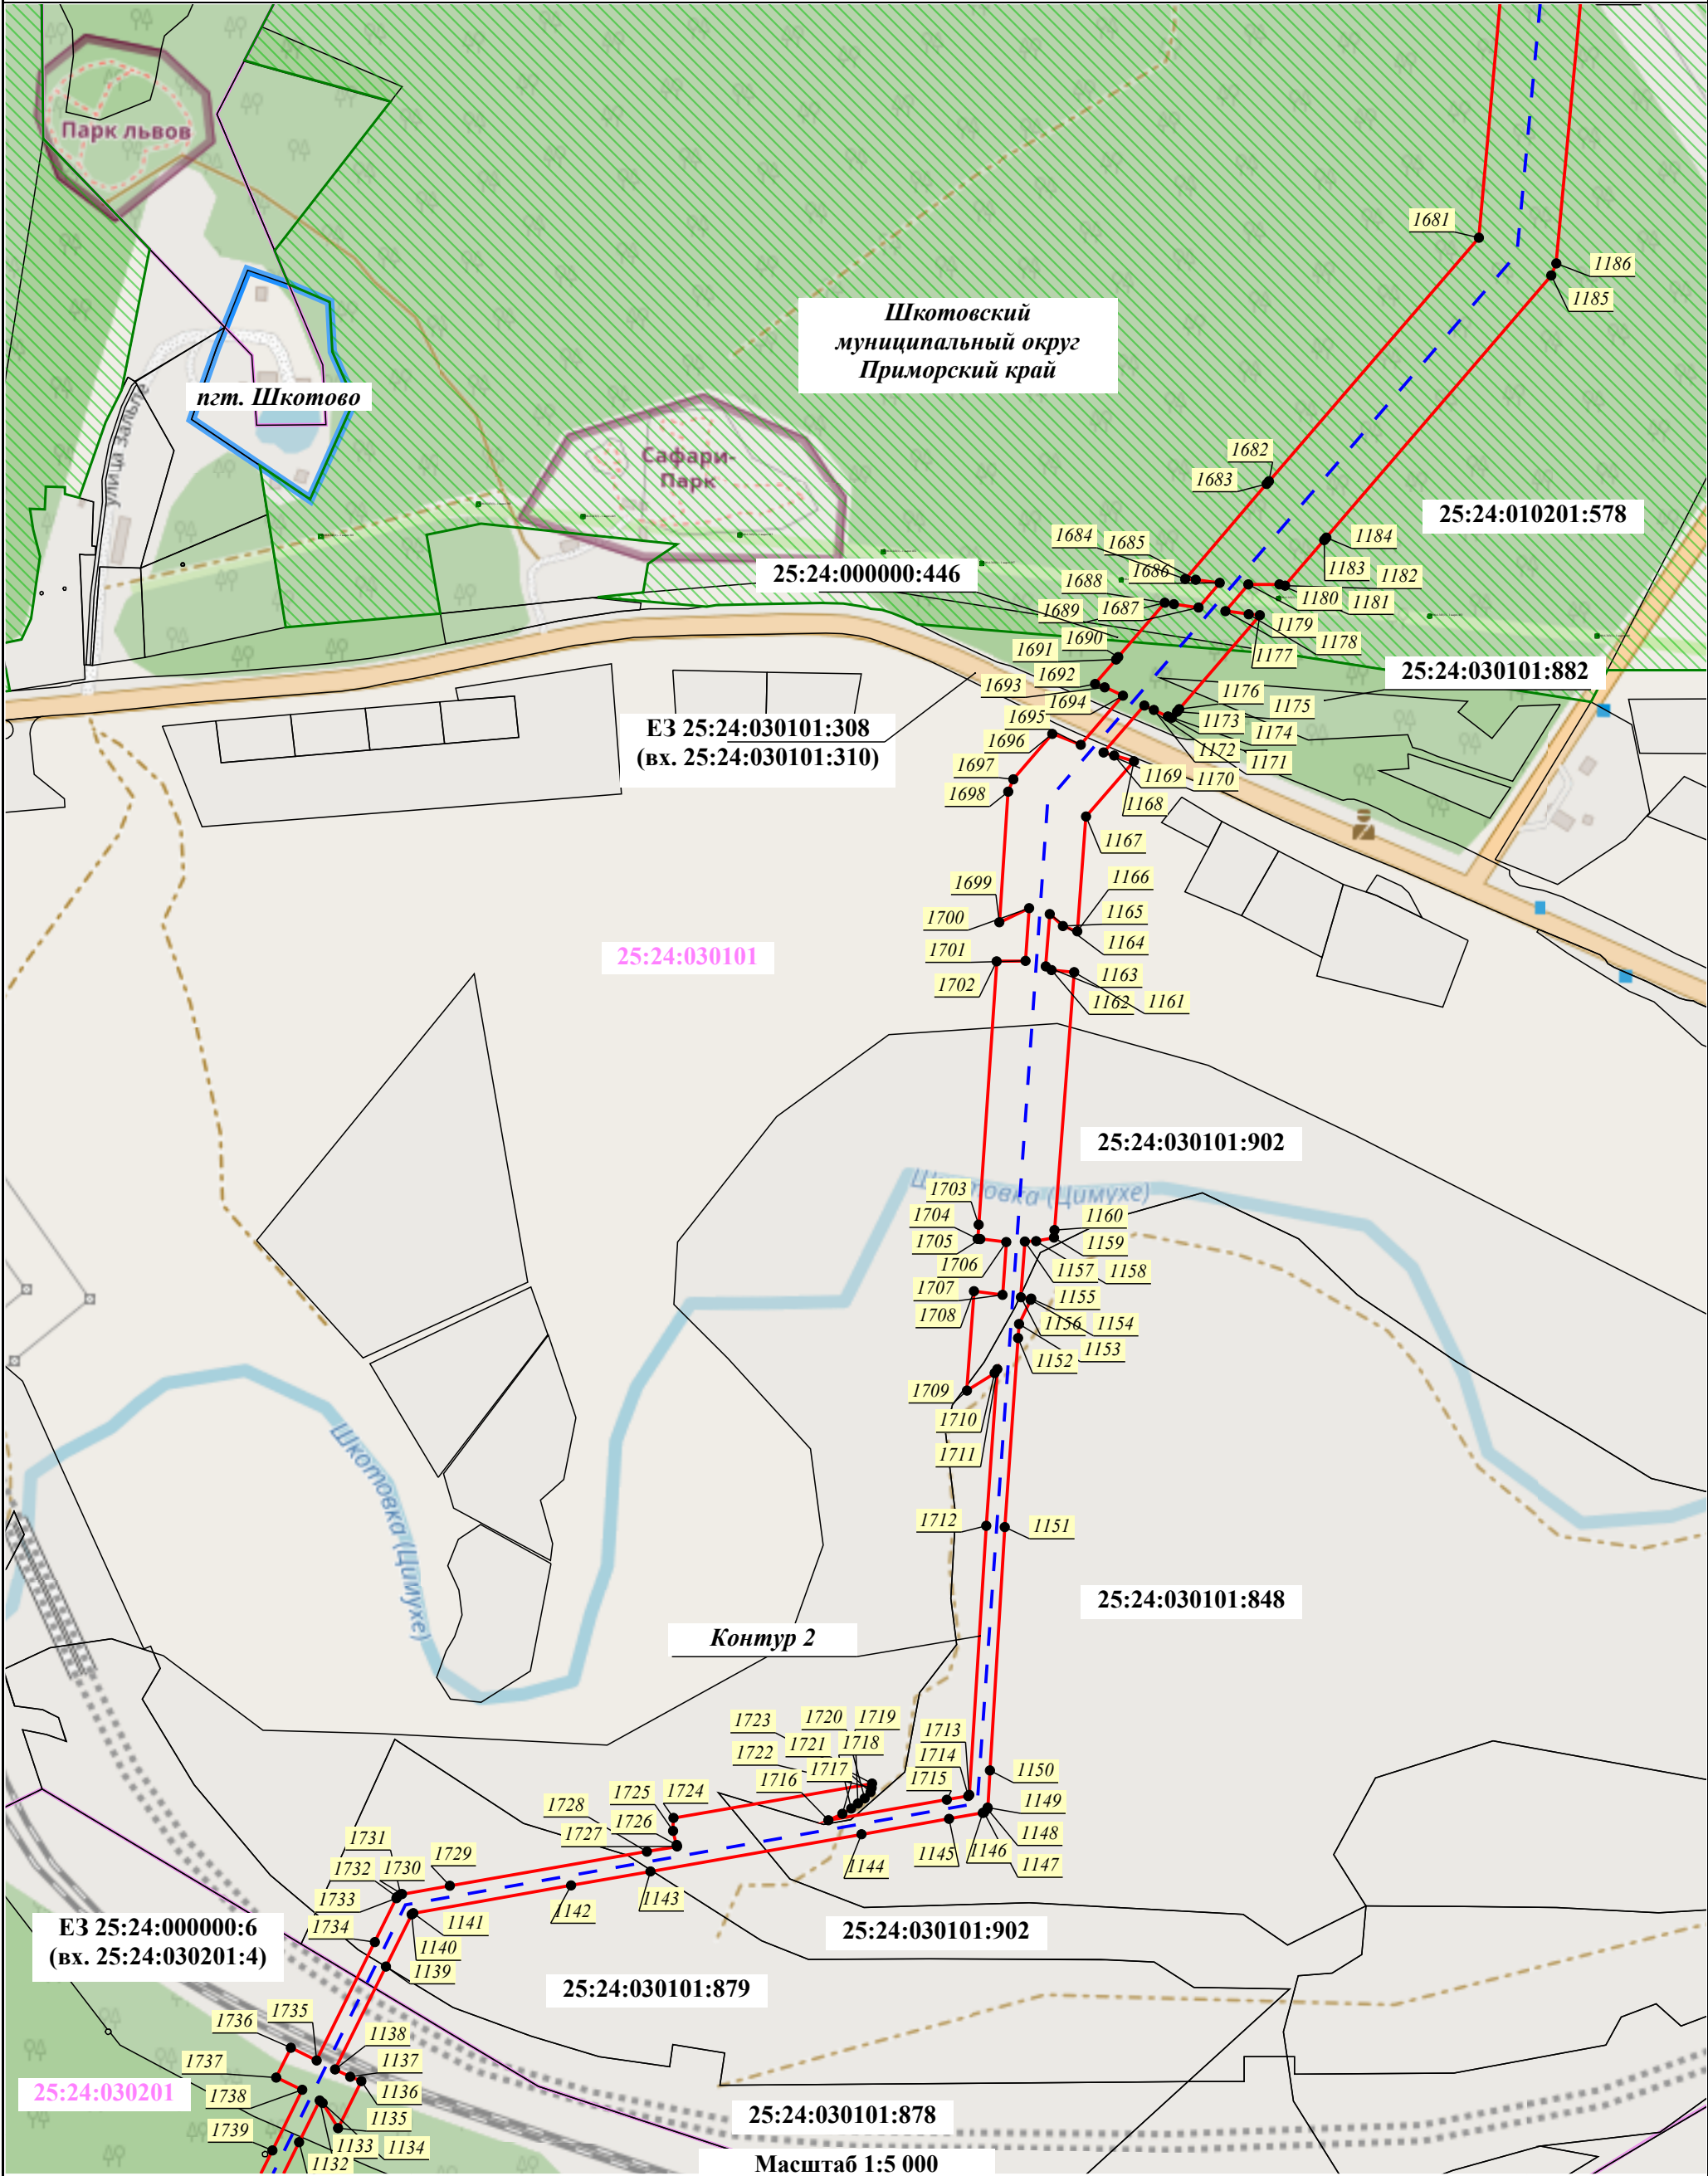


Условные обозначения:

- Проектные границы публичного сервитута
- Порядковый номер контура публичного сервитута
- Границы и кадастровые номера земельных участков, в отношении которых испрашивается публичный сервитут
- Проектное местоположение инженерного сооружения:
 - ось КВЛ 220 кВ Владивосток - Морская
- Характерная точка проектных границ публичного сервитута
- Установленные границы административно-территориальных образований
- Границы и номер кадастрового квартала, сведения о которых содержатся в ЕГРН
- Границы Владивостокского лесничества, реестровый номер 25:00-6.343

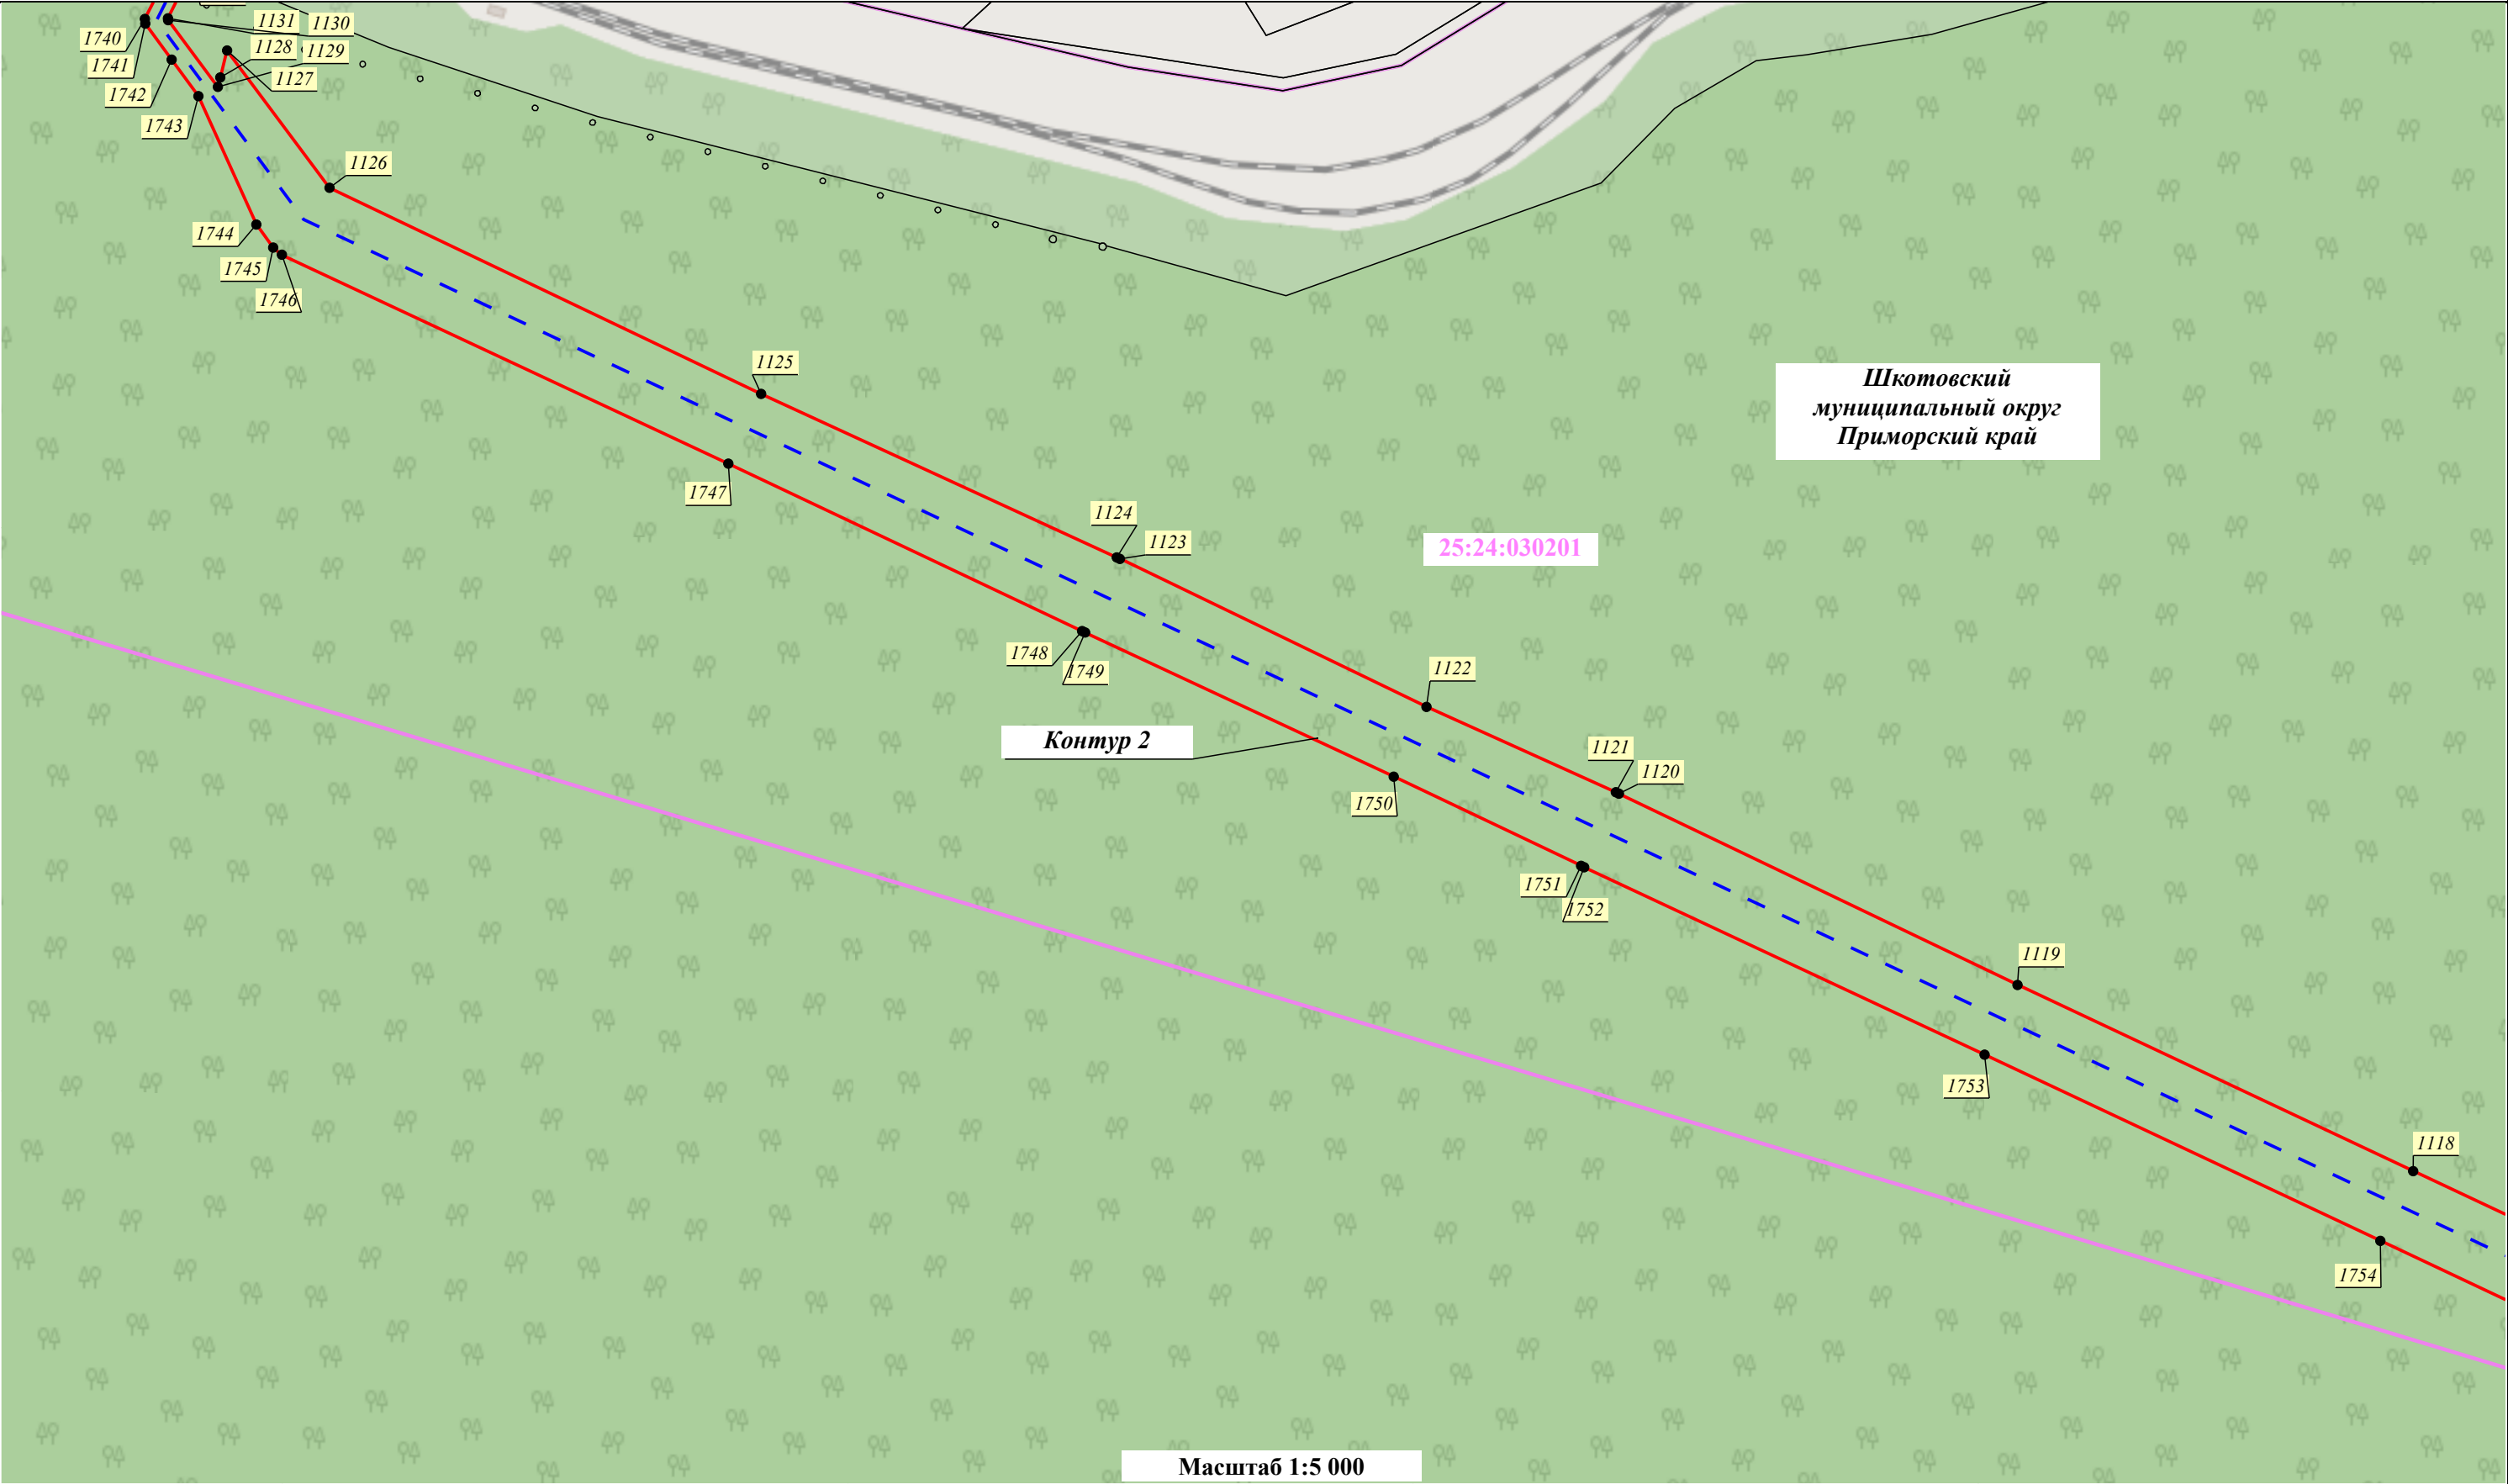


Условные обозначения:


- | | | | | | |
|--|--|--|---|--|---|
| | - Проектные границы публичного сервитута | | - Характерная точка проектных границ публичного сервитута | | - Порядковый номер контура публичного сервитута |
| | - Установленные границы административно-территориальных образований | | - Границы и кадастровые номера земельных участков, в отношении которых испрашивается публичный сервитут | | - Границы и номер кадастрового квартала, сведения о которых содержатся в ЕГРН |
| | - Проектное местоположение инженерного сооружения:
- ось КВЛ 220 кВ Владивосток - Морская | | - Границы Владивостокского лесничества, реестровый номер 25:00-6.343 | | |

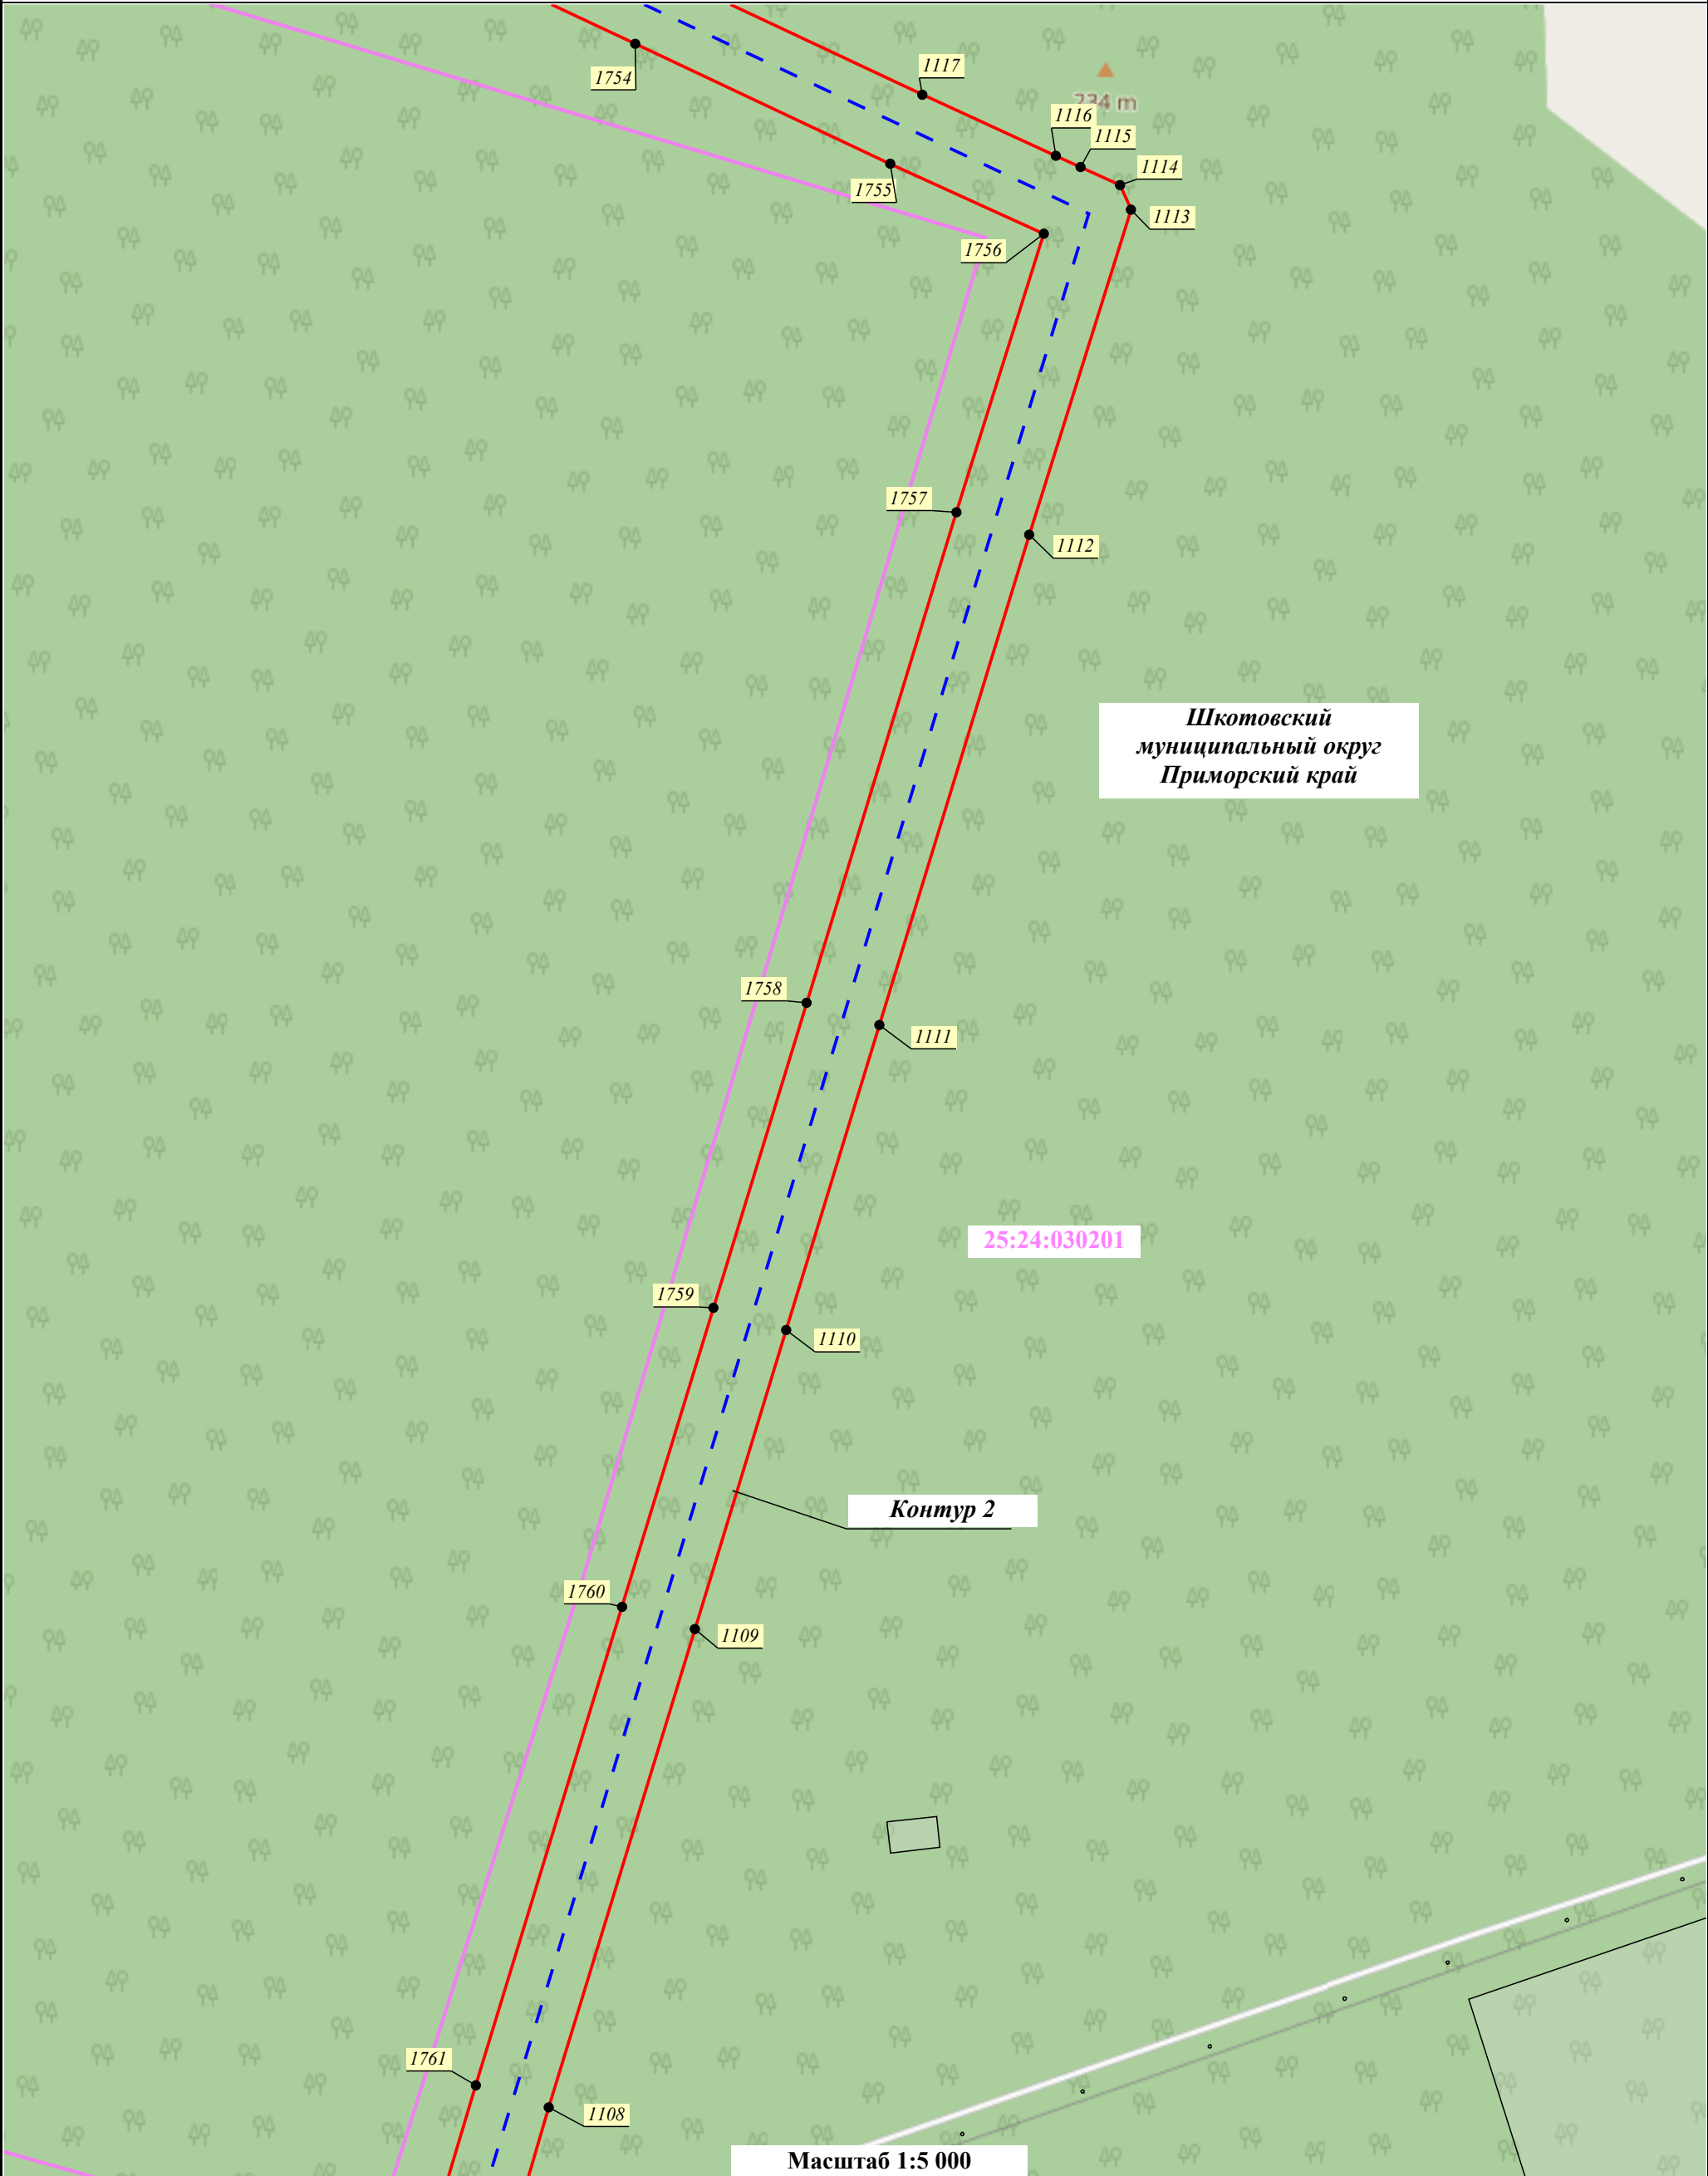

Условные обозначения:	
	- Проектные границы публичного сервитута
	- Порядковый номер контура публичного сервитута
	- Границы и кадастровые номера земельных участков, в отношении которых испрашивается публичный сервитут
	- Проектное местоположение инженерного сооружения: - ось КВЛ 220 кВ Владивосток - Морская
	- Характерная точка проектных границ публичного сервитута
	- Установленные границы административно-территориальных образований
	- Границы и номер кадастрового квартала, сведения о которых содержатся в ЕГРН
	- Границы Владивостокского лесничества, реестровый номер 25:00-6.343

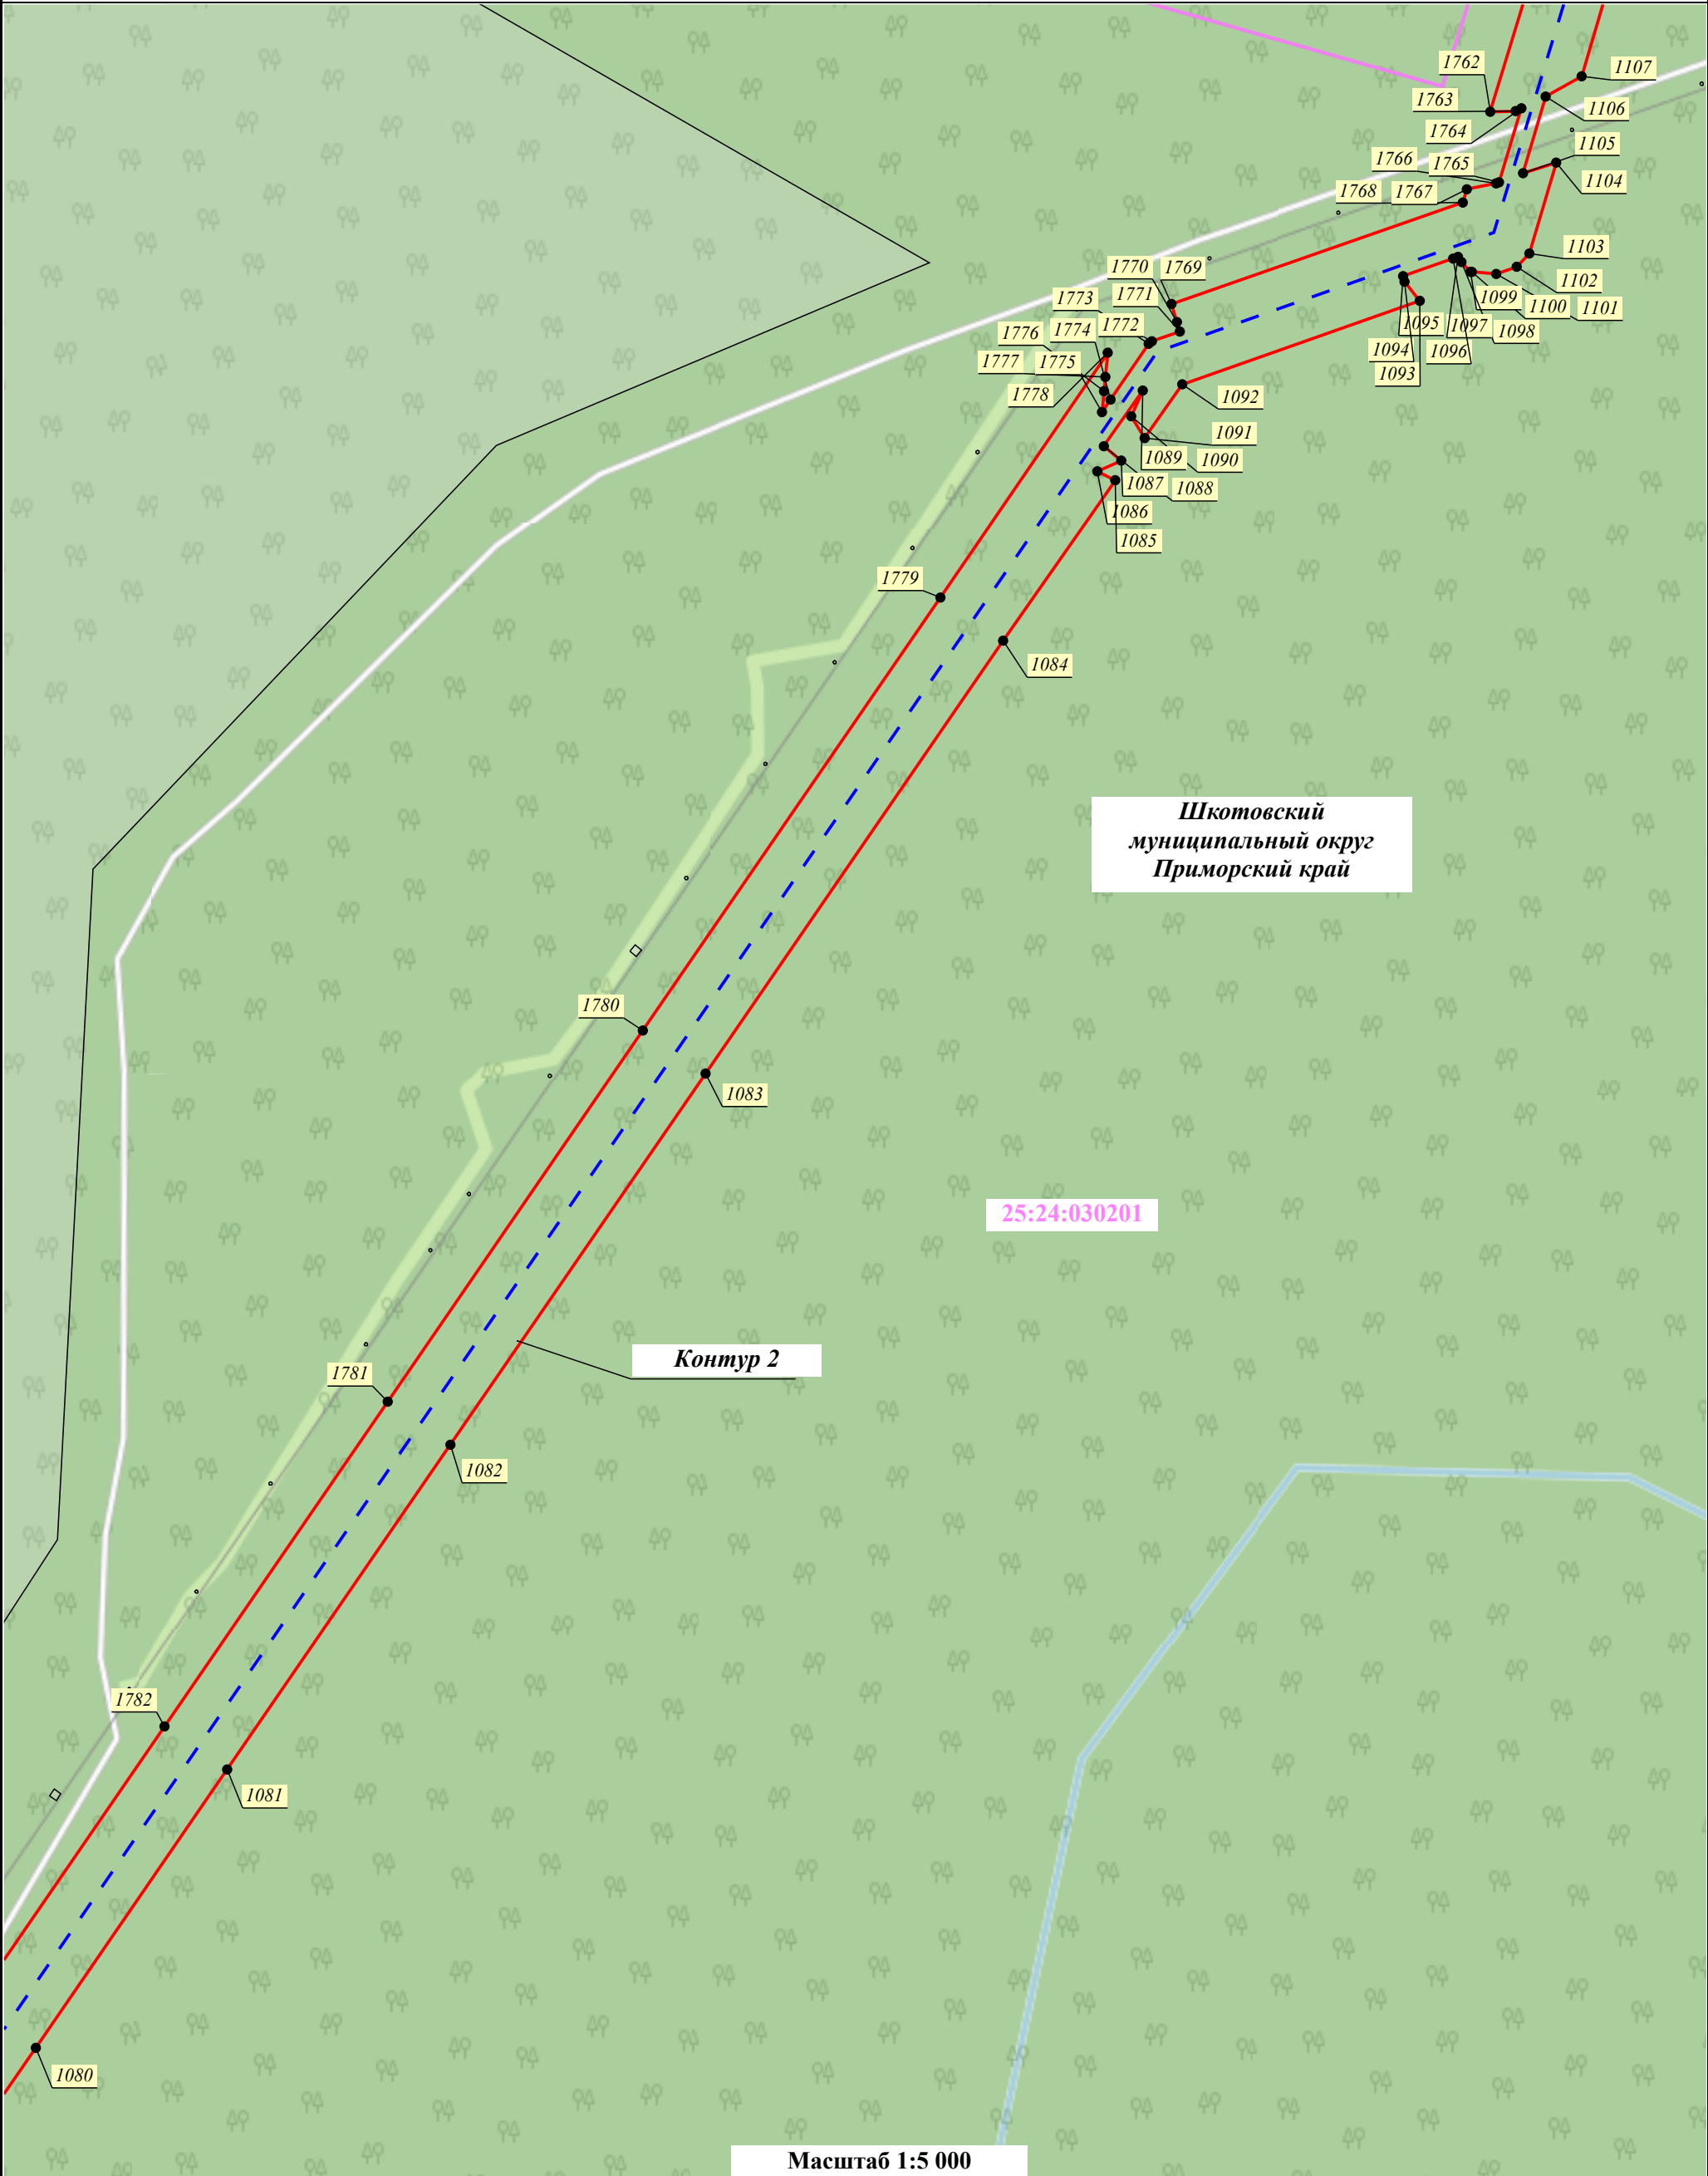


Условные обозначения:	
	- Проектные границы публичного сервитута
	- Проектное местоположение инженерного сооружения: - ось КВЛ 220 кВ Владивосток - Морская
	- Характерная точка проектных границ публичного сервитута
	- Установленные границы административно-территориальных образований
	- Границы и номер кадастрового квартала, сведения о которых содержатся в ЕГРН
	- Границы Владивостокского лесничества, реестровый номер 25:00-6.343
	- Порядковый номер контура публичного сервитута
	- Границы и кадастровые номера земельных участков, в отношении которых испрашивается публичный сервитут

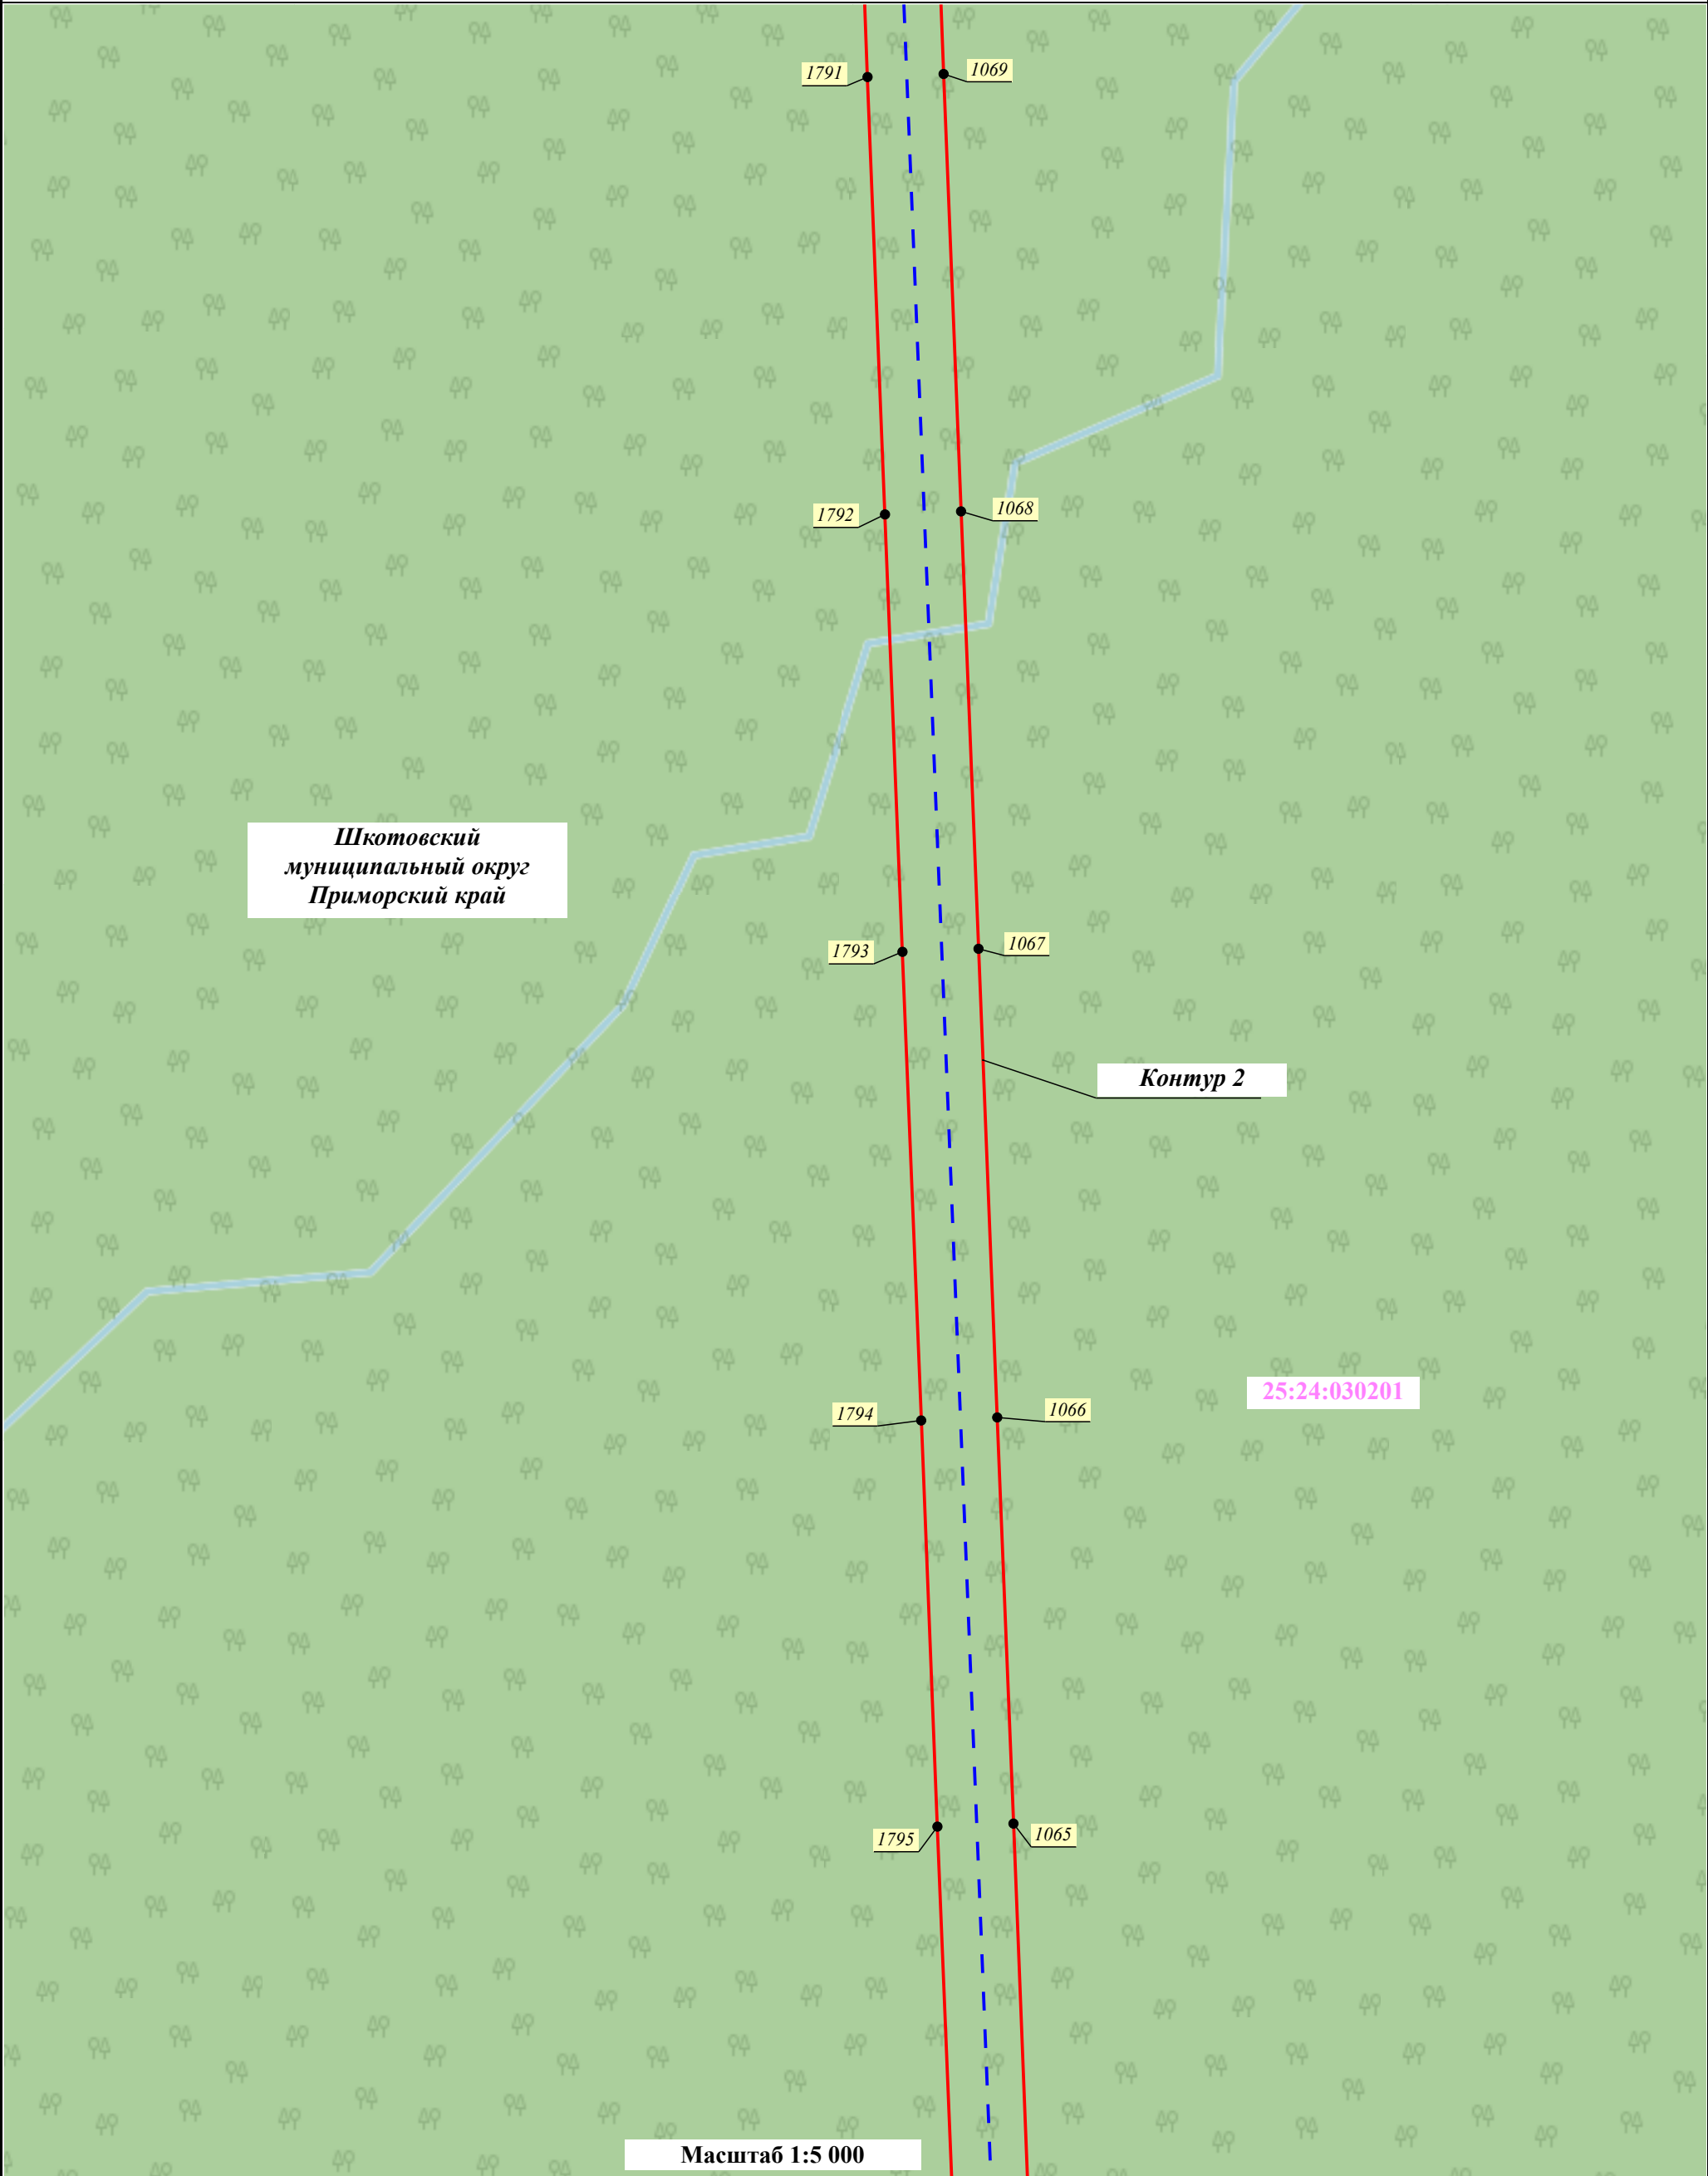


Условные обозначения:

- Проектные границы публичного сервитута
- Порядковый номер контура публичного сервитута
- Границы и кадастровые номера земельных участков, в отношении которых испрашивается публичный сервитут
- Проектное местоположение инженерного сооружения:
 - ось КВЛ 220 кВ Владивосток - Морская
- Характерная точка проектных границ публичного сервитута
- Установленные границы административно-территориальных образований
- Границы и номер кадастрового квартала, сведения о которых содержатся в ЕГРН
- Границы Владивостокского лесничества, реестровый номер 25:00-6.343

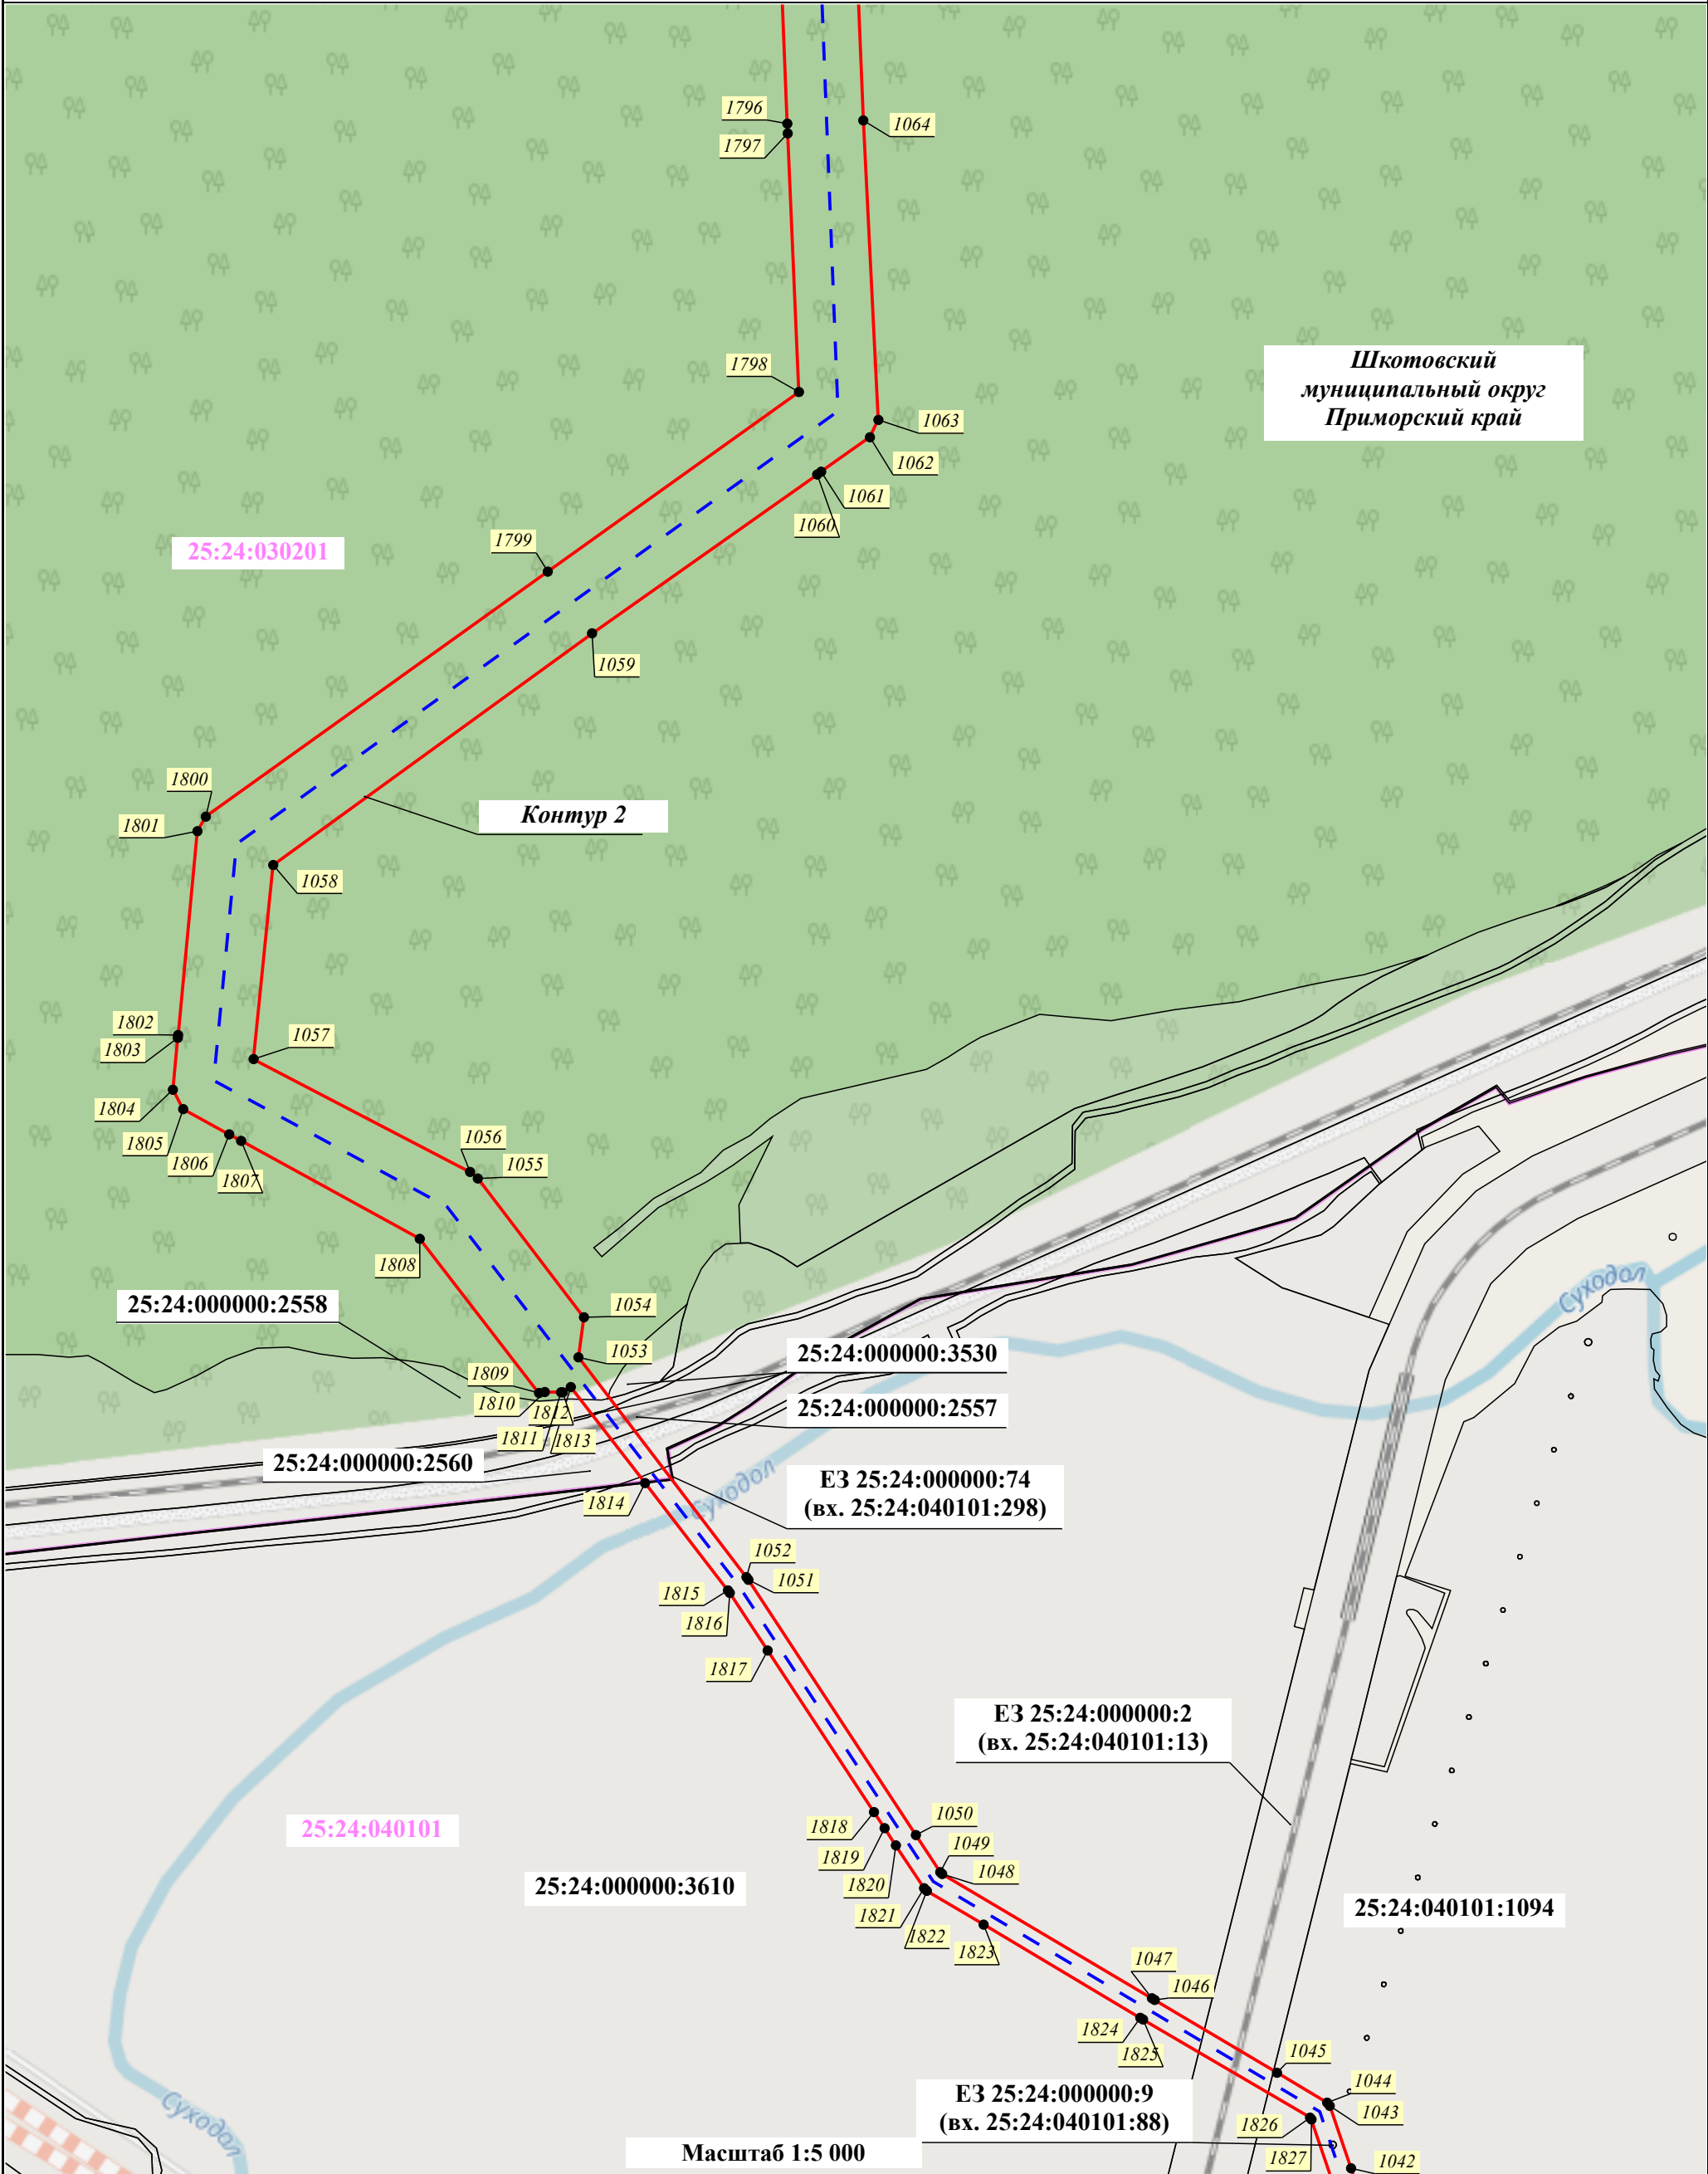


Условные обозначения:

- Проектные границы публичного сервитута
- Порядковый номер контура публичного сервитута
- Границы и кадастровые номера земельных участков, в отношении которых испрашивается публичный сервитут
- Проектное местоположение инженерного сооружения:
- ось КВЛ 220 кВ Владивосток - Морская
- Характерная точка проектных границ публичного сервитута
- Установленные границы административно-территориальных образований
- Границы и номер кадастрового квартала, сведения о которых содержатся в ЕГРН
- Границы Владивостокского лесничества, реестровый номер 25:00-6.343

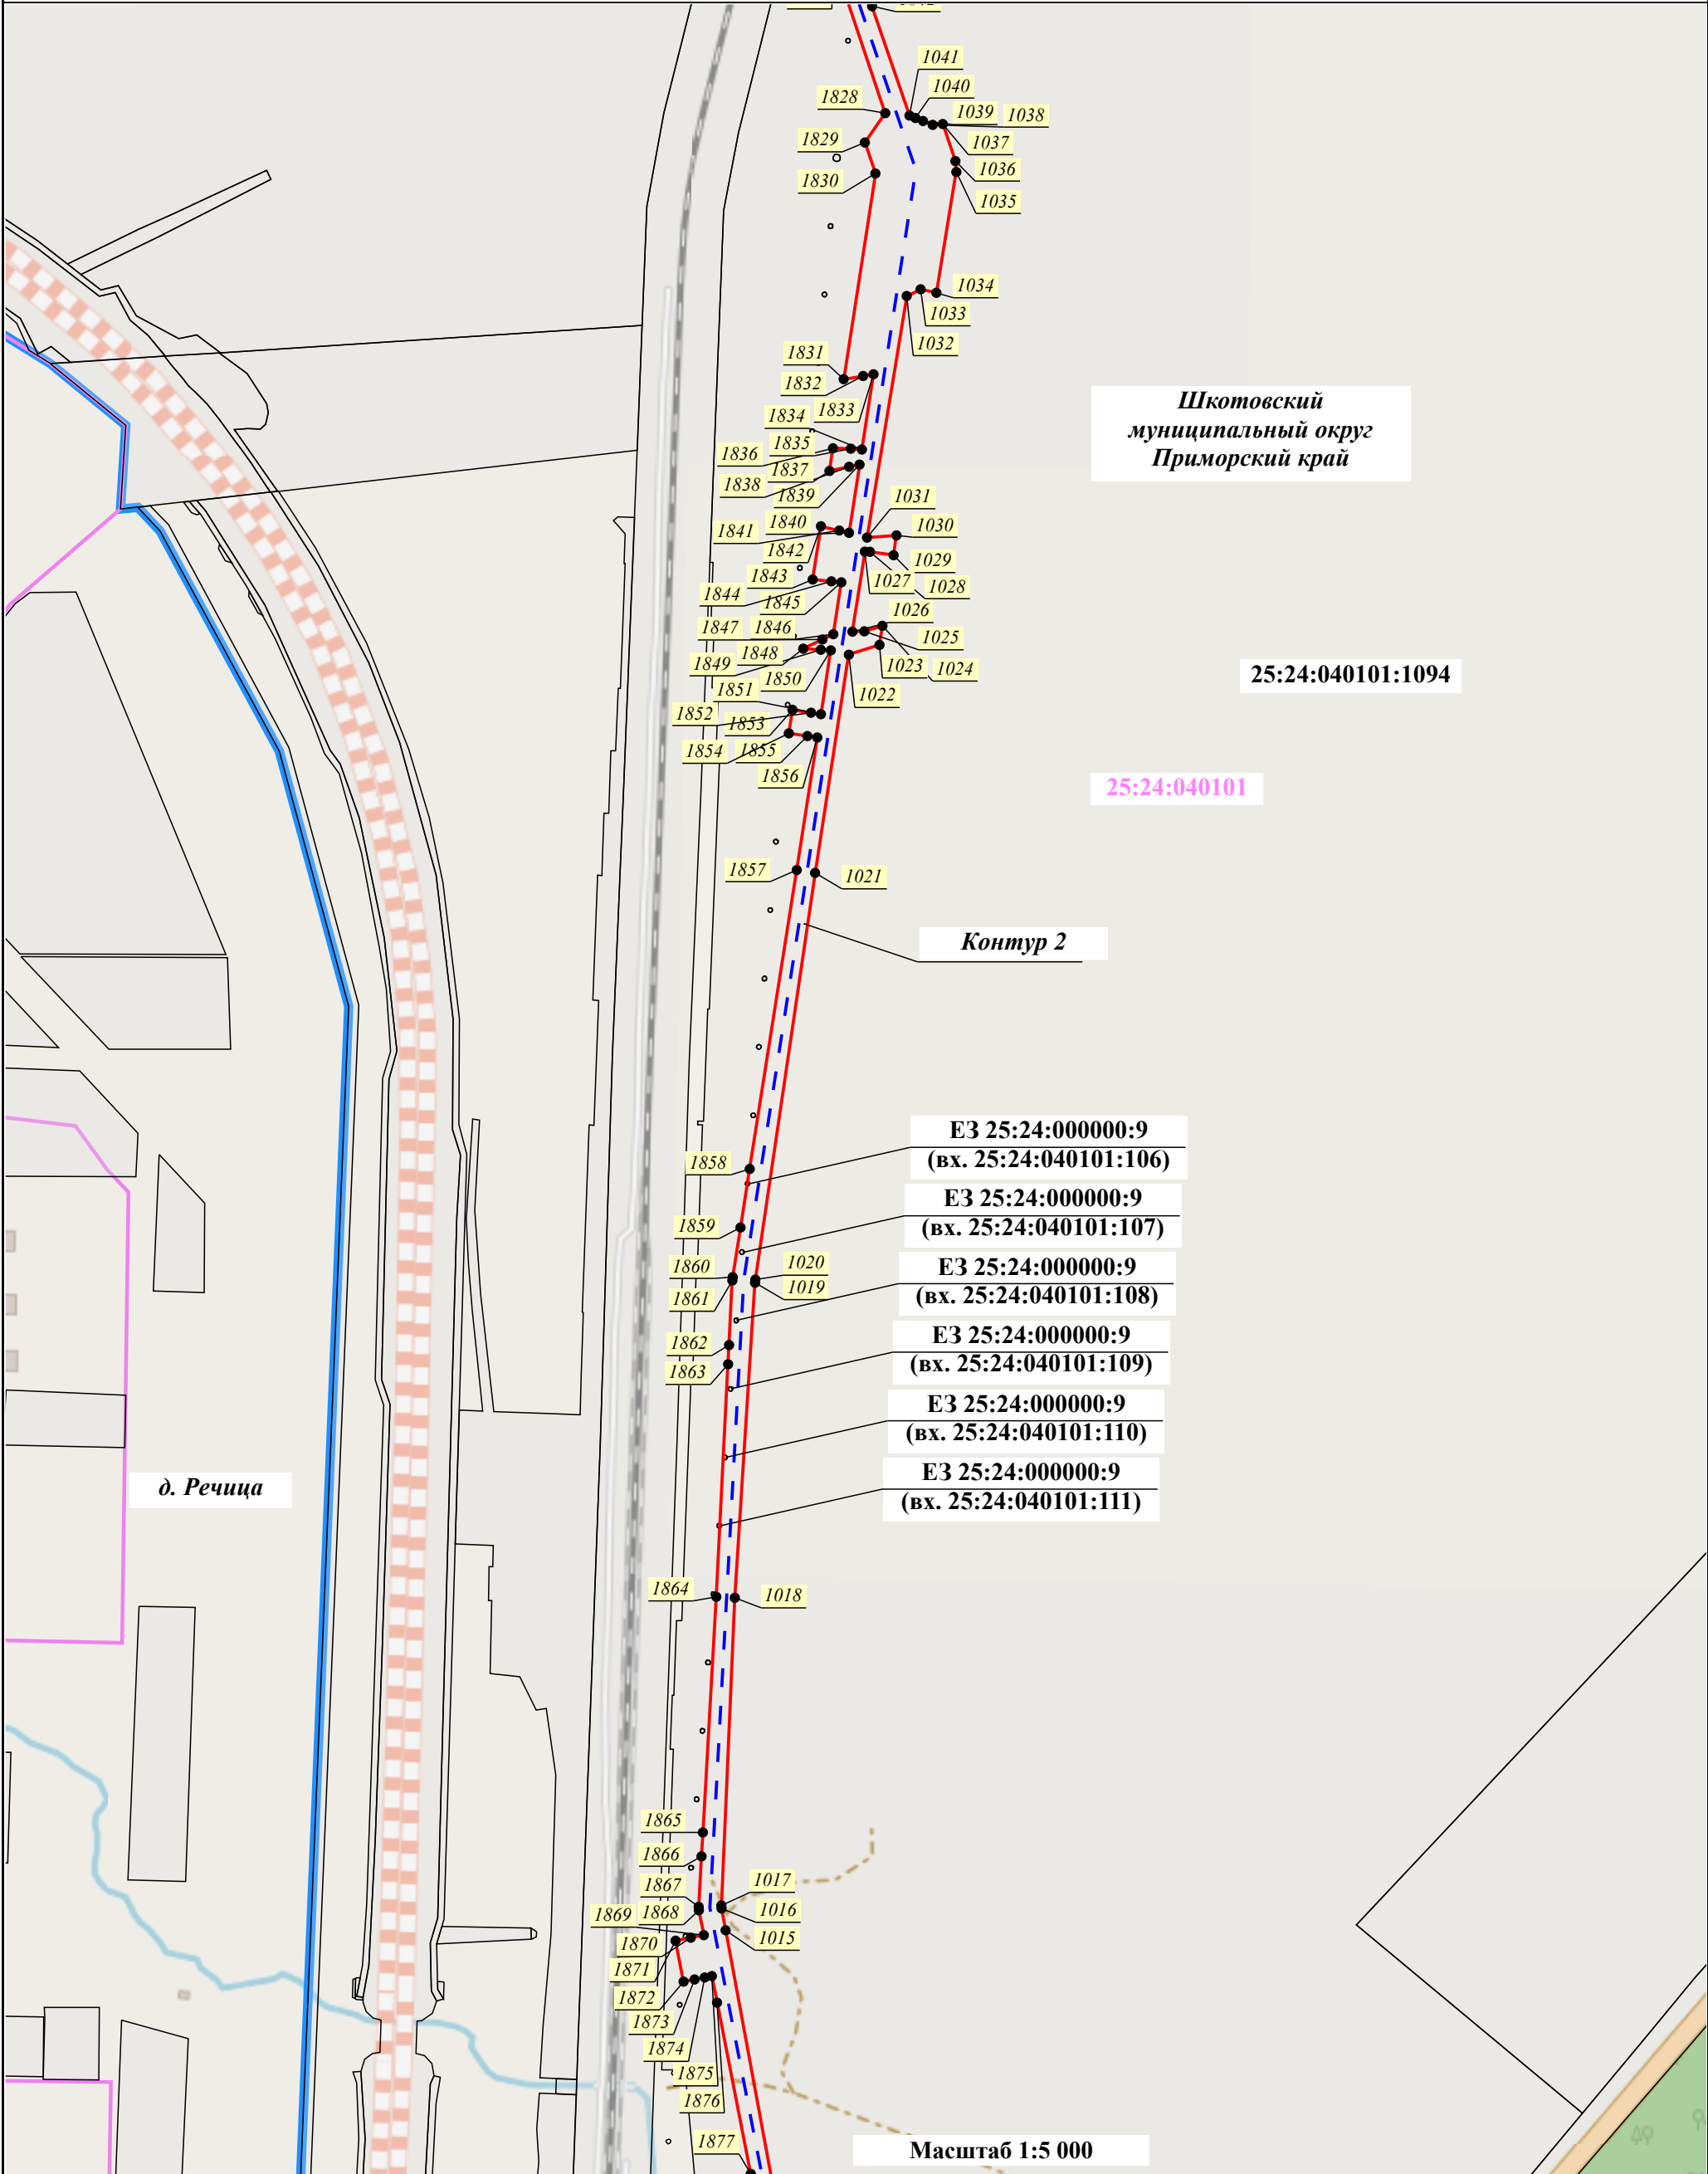



Условные обозначения:

- Проектные границы публичного сервитута
- Порядковый номер контура публичного сервитута
- Границы и кадастровые номера земельных участков, в отношении которых испрашивается публичный сервитут
- Проектное местоположение инженерного сооружения:
 - ось КВЛ 220 кВ Владивосток - Морская
- Характерная точка проектных границ публичного сервитута
- Установленные границы административно-территориальных образований
- Границы и номер кадастрового квартала, сведения о которых содержатся в ЕГРН
- Границы Владивостокского лесничества, реестровый номер 25:00-6.343

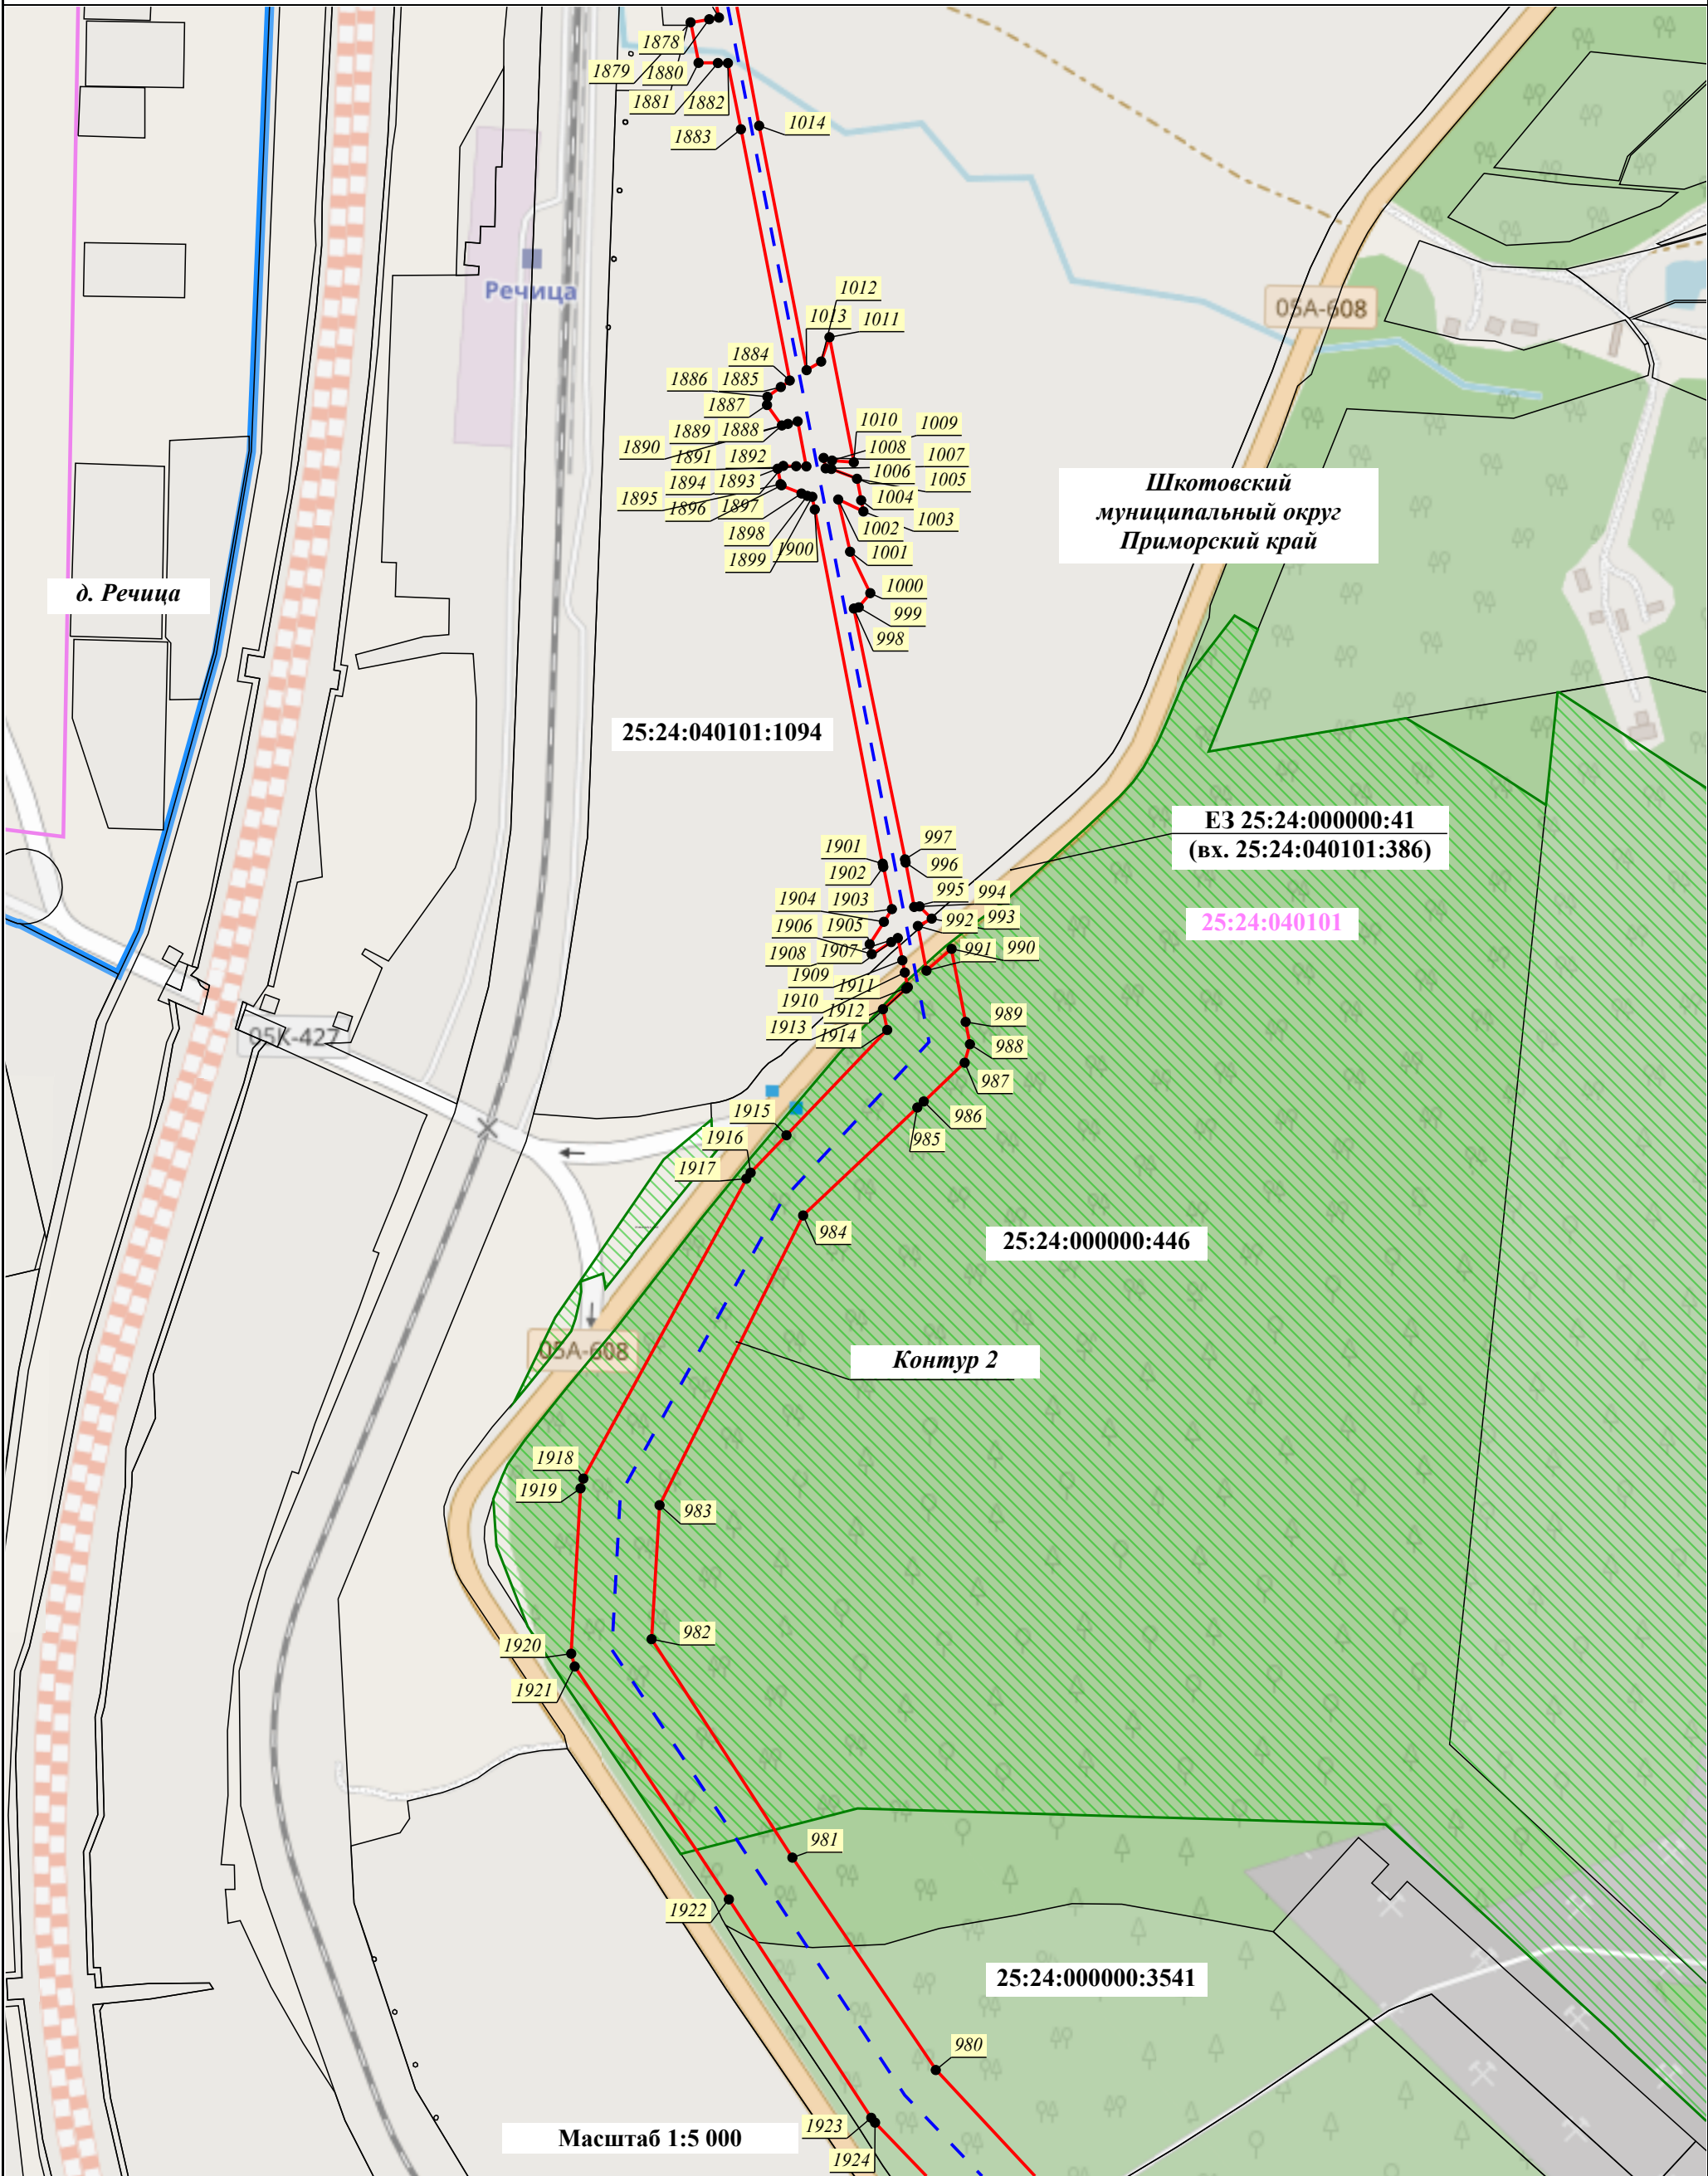


Условные обозначения:

- Проектные границы публичного сервитута
- Порядковый номер контура публичного сервитута
- Границы и кадастровые номера земельных участков, в отношении которых испрашивается публичный сервитут
- Проектное местоположение инженерного сооружения:
 - ось КВЛ 220 кВ Владивосток - Морская
- Характерная точка проектных границ публичного сервитута
- Установленные границы административно-территориальных образований
- Границы и номер кадастрового квартала, сведения о которых содержатся в ЕГРН
- Границы Владивостокского лесничества, реестровый номер 25:00-6.343

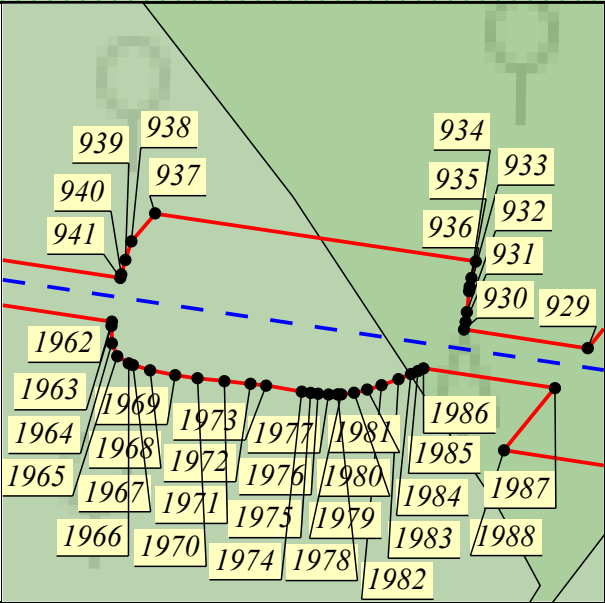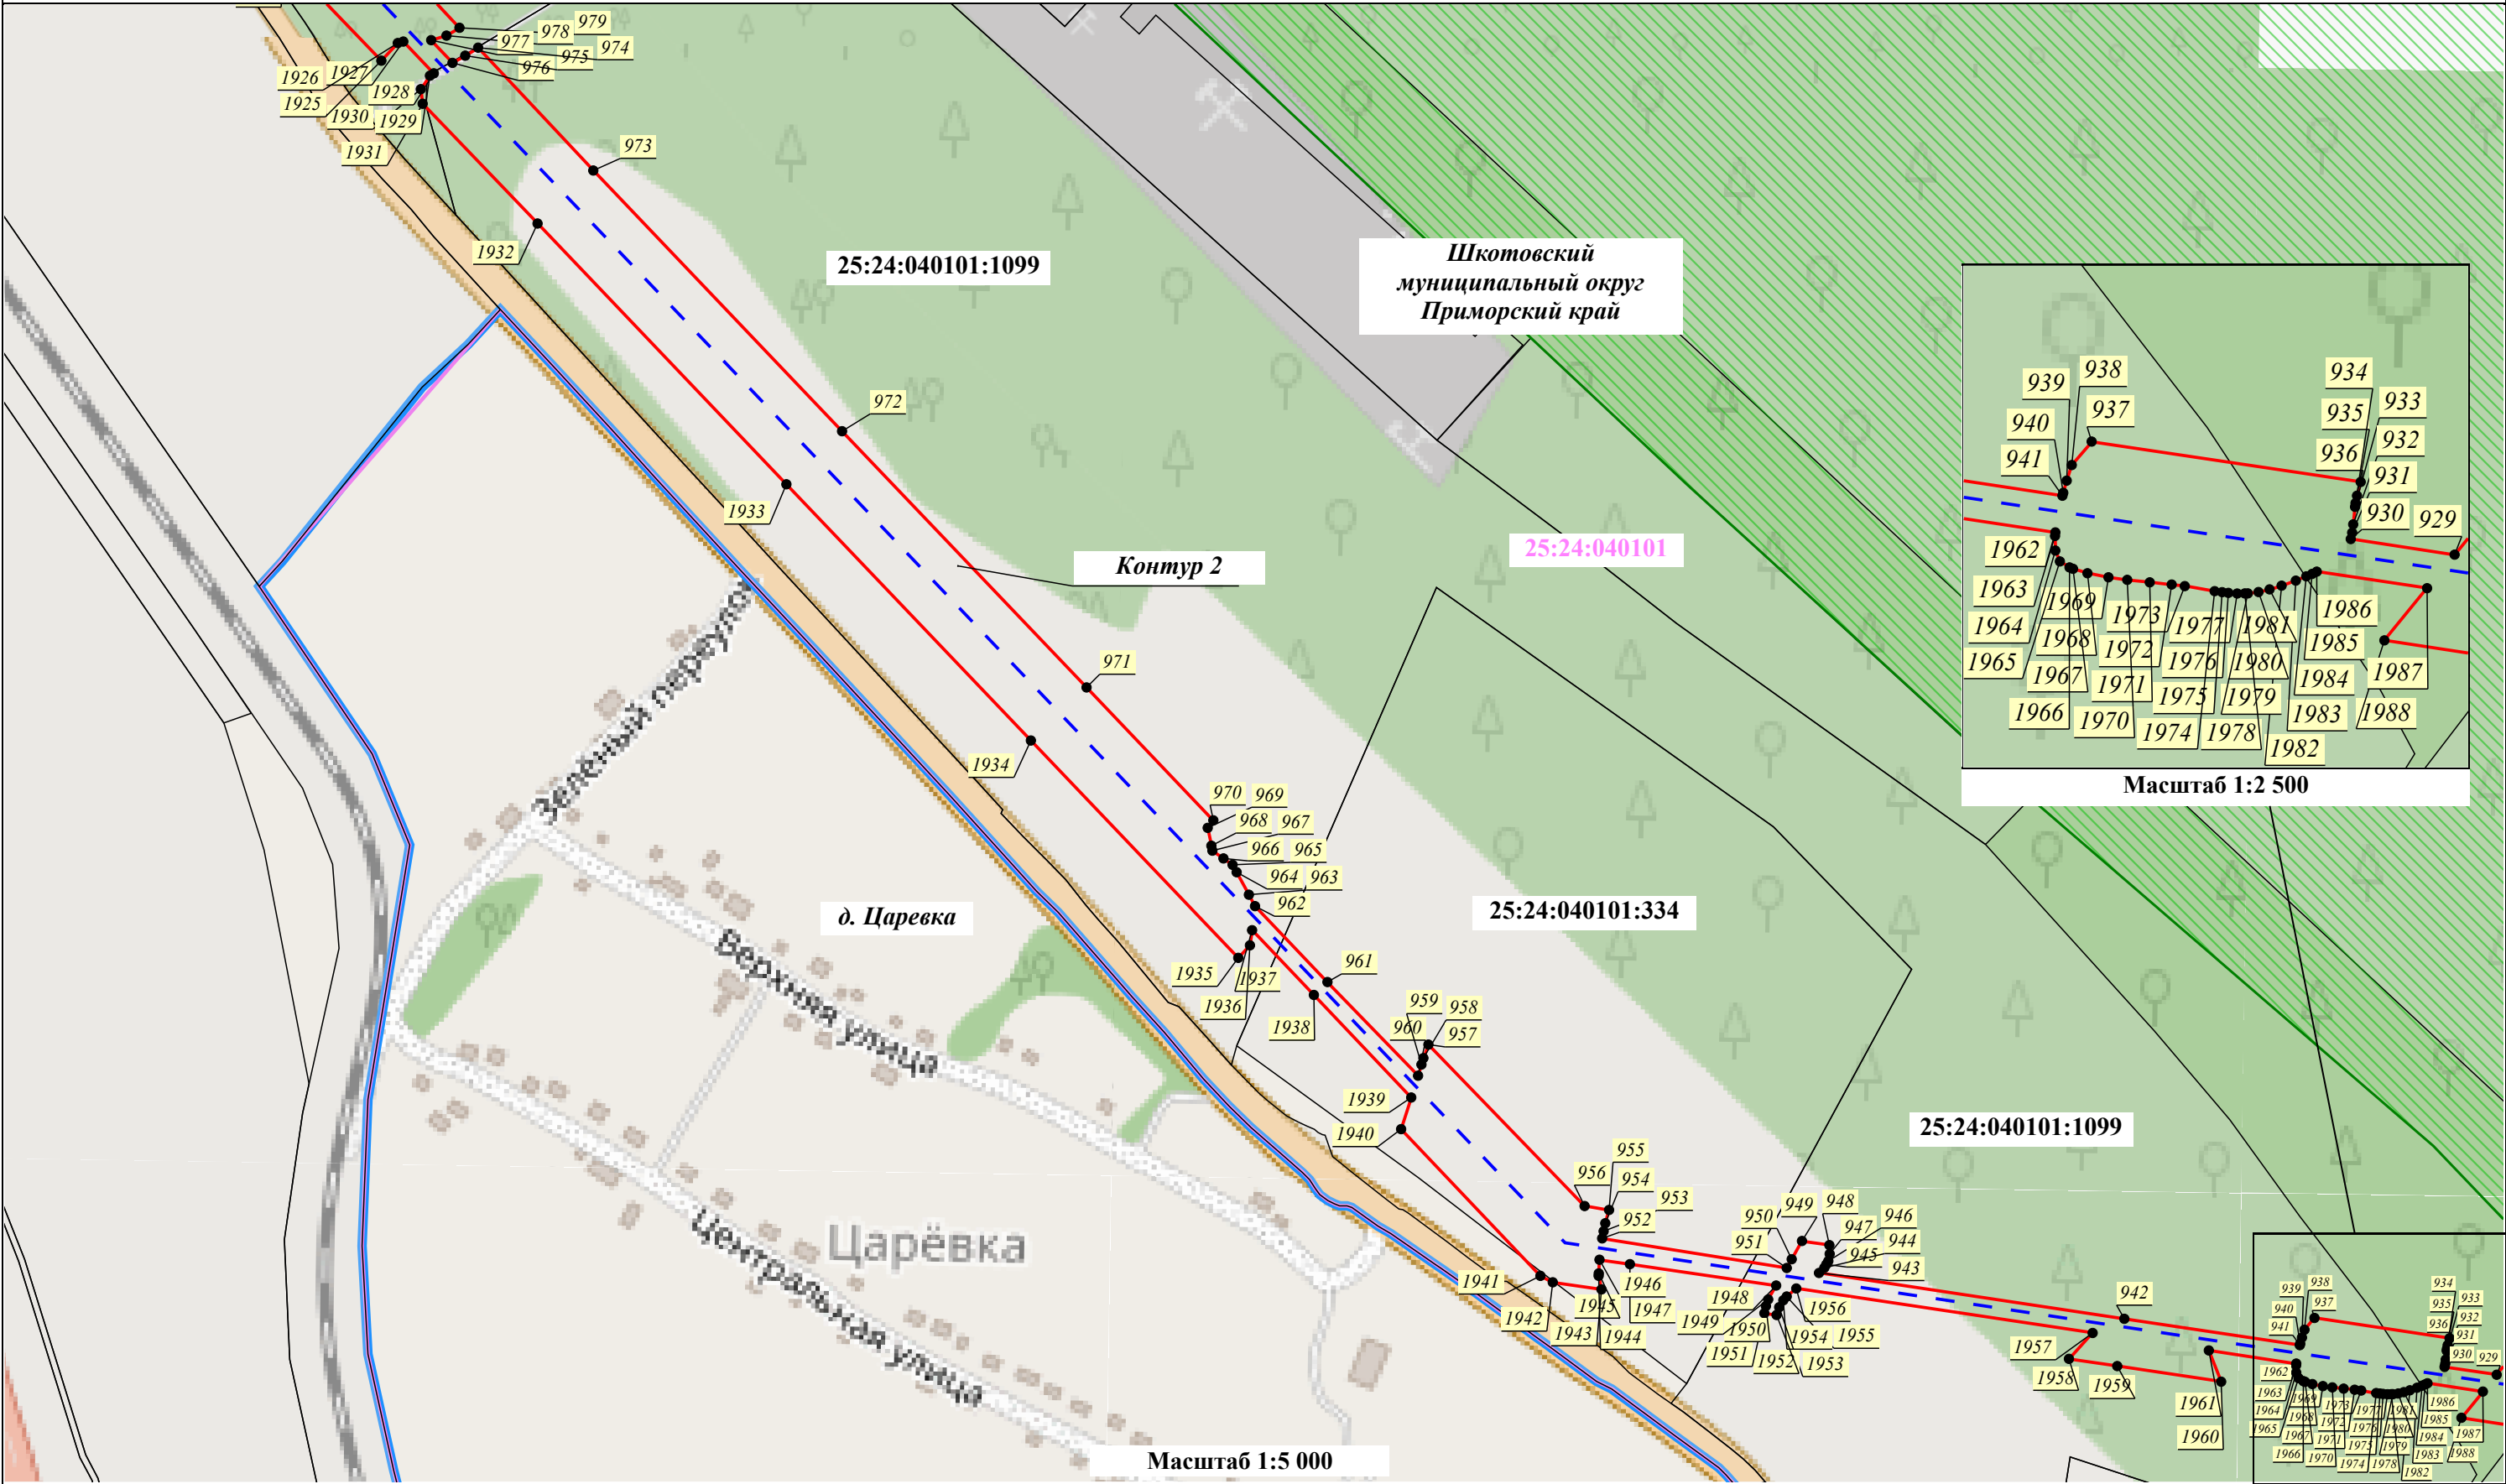

Условные обозначения:

- Проектные границы публичного сервитута
- Установленные границы административно-территориальных образований
- Проектное местоположение инженерного сооружения:
 - ось КВЛ 220 кВ Владивосток - Морская
- 20 - Характерная точка проектных границ публичного сервитута
- 03:17:000000:6386 - Границы и кадастровые номера земельных участков, в отношении которых испрашивается публичный сервитут
- Границы Владивостокского лесничества, реестровый номер 25:00-6.343
- Контур 1 - Порядковый номер контура публичного сервитута
- 00:00:000000 - Границы и номер кадастрового квартала, сведения о которых содержатся в ЕГРН

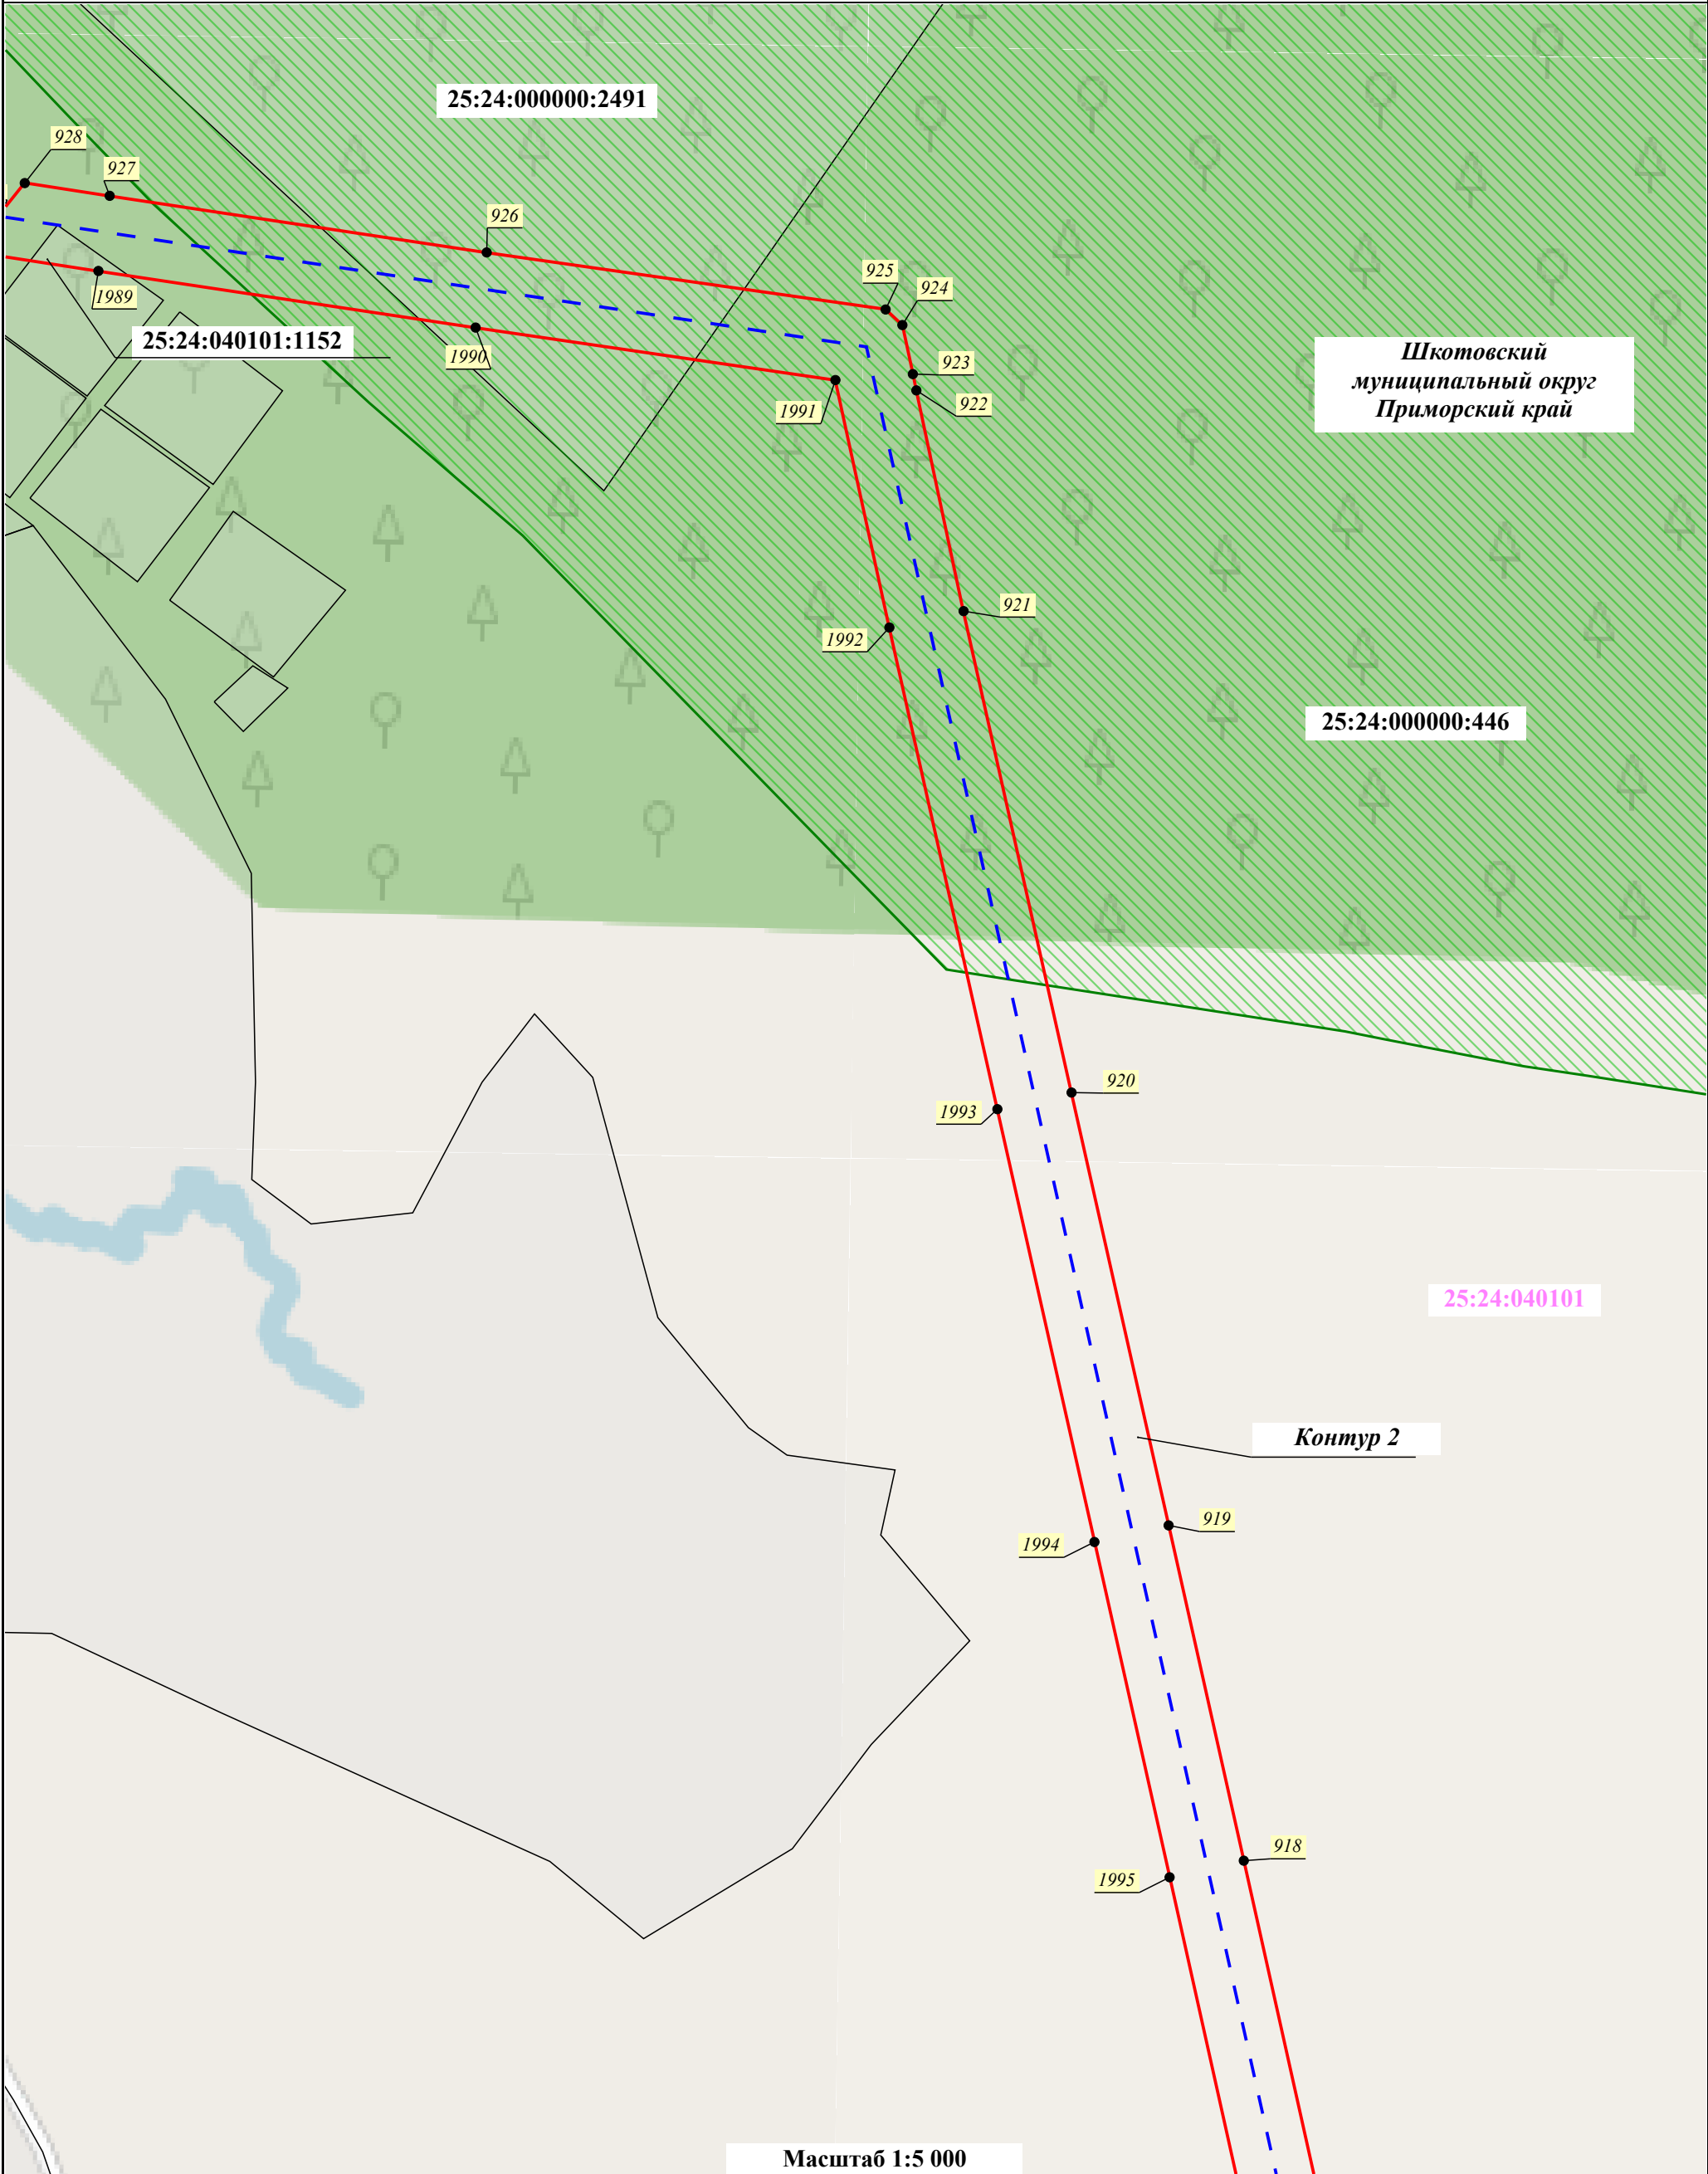

Условные обозначения:

—

- Проектные границы публичного сервитута

Контур 1

- Порядковый номер контура публичного сервитута

03:17:000000:6386

- Границы и кадастровые номера земельных участков, в отношении которых испрашивается публичный сервитут

- Проектное местоположение инженерного сооружения:
- ось КВЛ 220 кВ Владивосток - Морская

20

- Характерная точка проектных границ публичного сервитута

- Установленные границы административно-территориальных образований


00:00:000000

- Границы и номер кадастрового квартала, сведения о которых содержатся в ЕГРН

- Границы Владивостокского лесничества, реестровый номер 25:00-6.343




Условные обозначения:	
	- Проектные границы публичного сервитута
	- Порядковый номер контура публичного сервитута
	- Границы и кадастровые номера земельных участков, в отношении которых испрашивается публичный сервитут
	- Проектное местоположение инженерного сооружения: - ось КВЛ 220 кВ Владивосток - Морская
	- Характерная точка проектных границ публичного сервитута
	- Установленные границы административно-территориальных образований
	- Границы и номер кадастрового квартала, сведения о которых содержатся в ЕГРН
	- Границы Владивостокского лесничества, реестровый номер 25:00-6.343

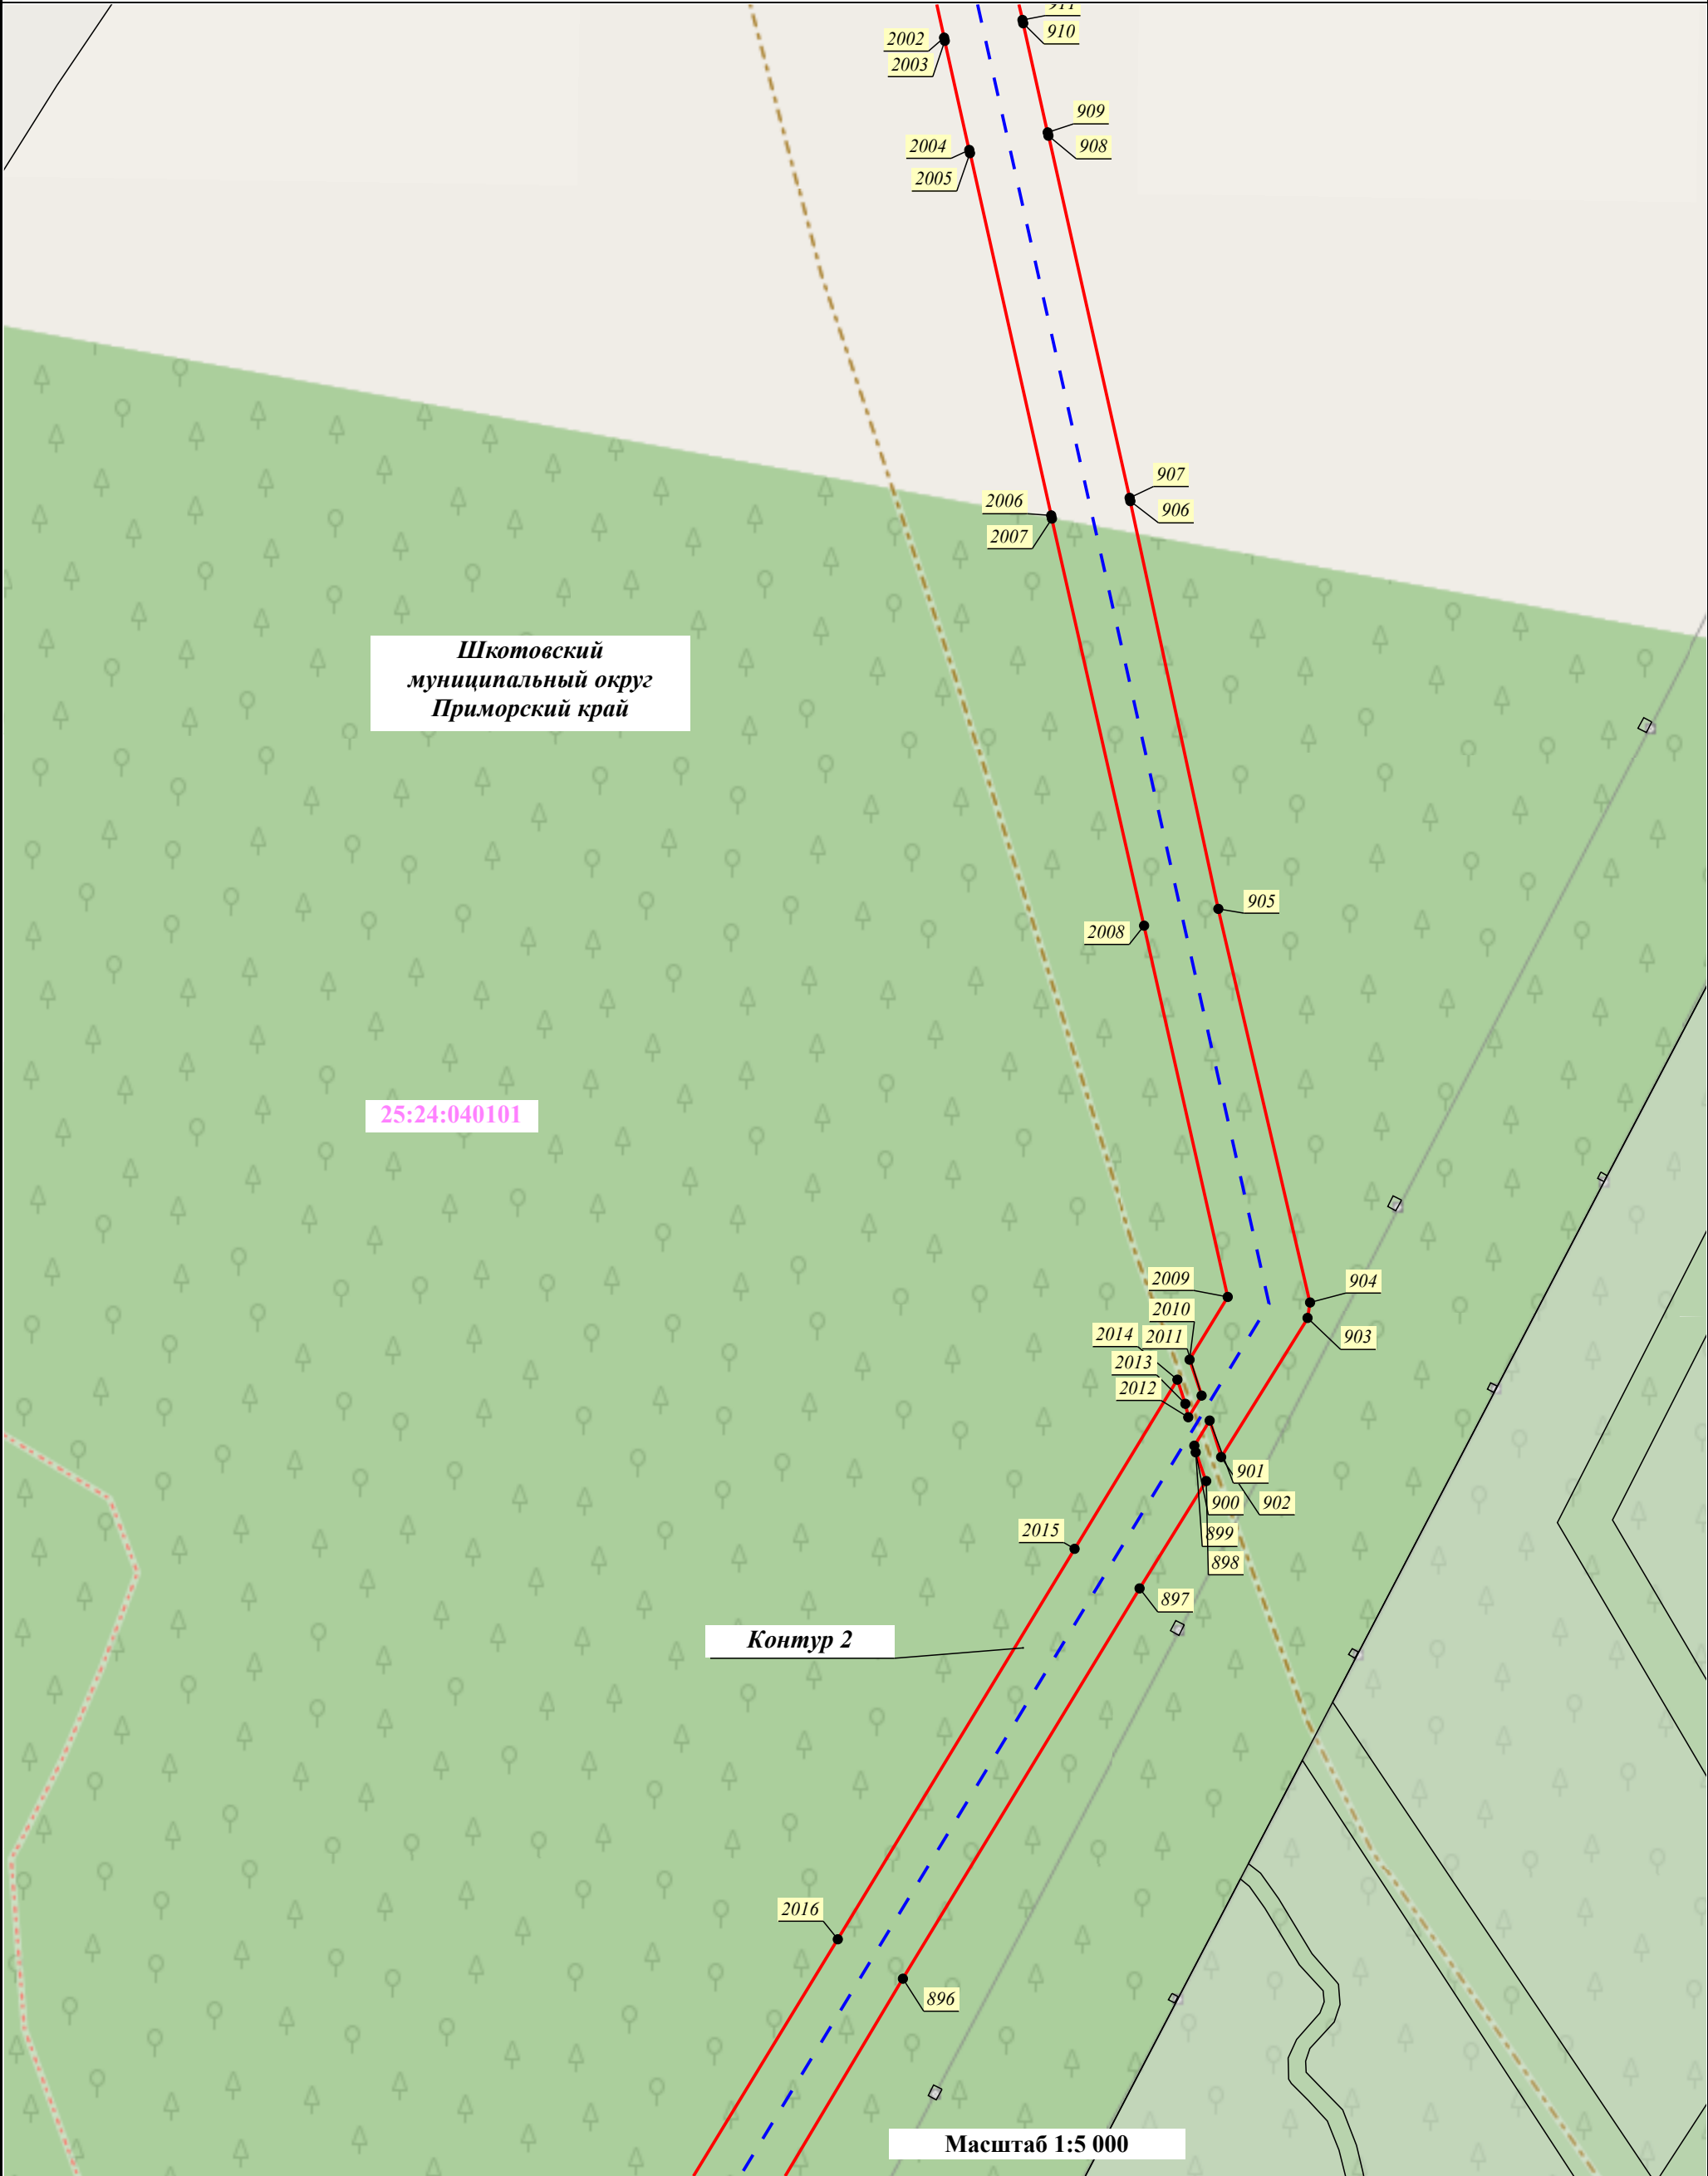


Условные обозначения:

- Проектные границы публичного сервитута
- Порядковый номер контура публичного сервитута
- Границы и кадастровые номера земельных участков, в отношении которых испрашивается публичный сервитут
- Проектное местоположение инженерного сооружения:
 - ось КВЛ 220 кВ Владивосток - Морская
- Характерная точка проектных границ публичного сервитута
- Установленные границы административно-территориальных образований
- Границы и номер кадастрового квартала, сведения о которых содержатся в ЕГРН
- Границы Владивостокского лесничества, реестровый номер 25:00-6.343

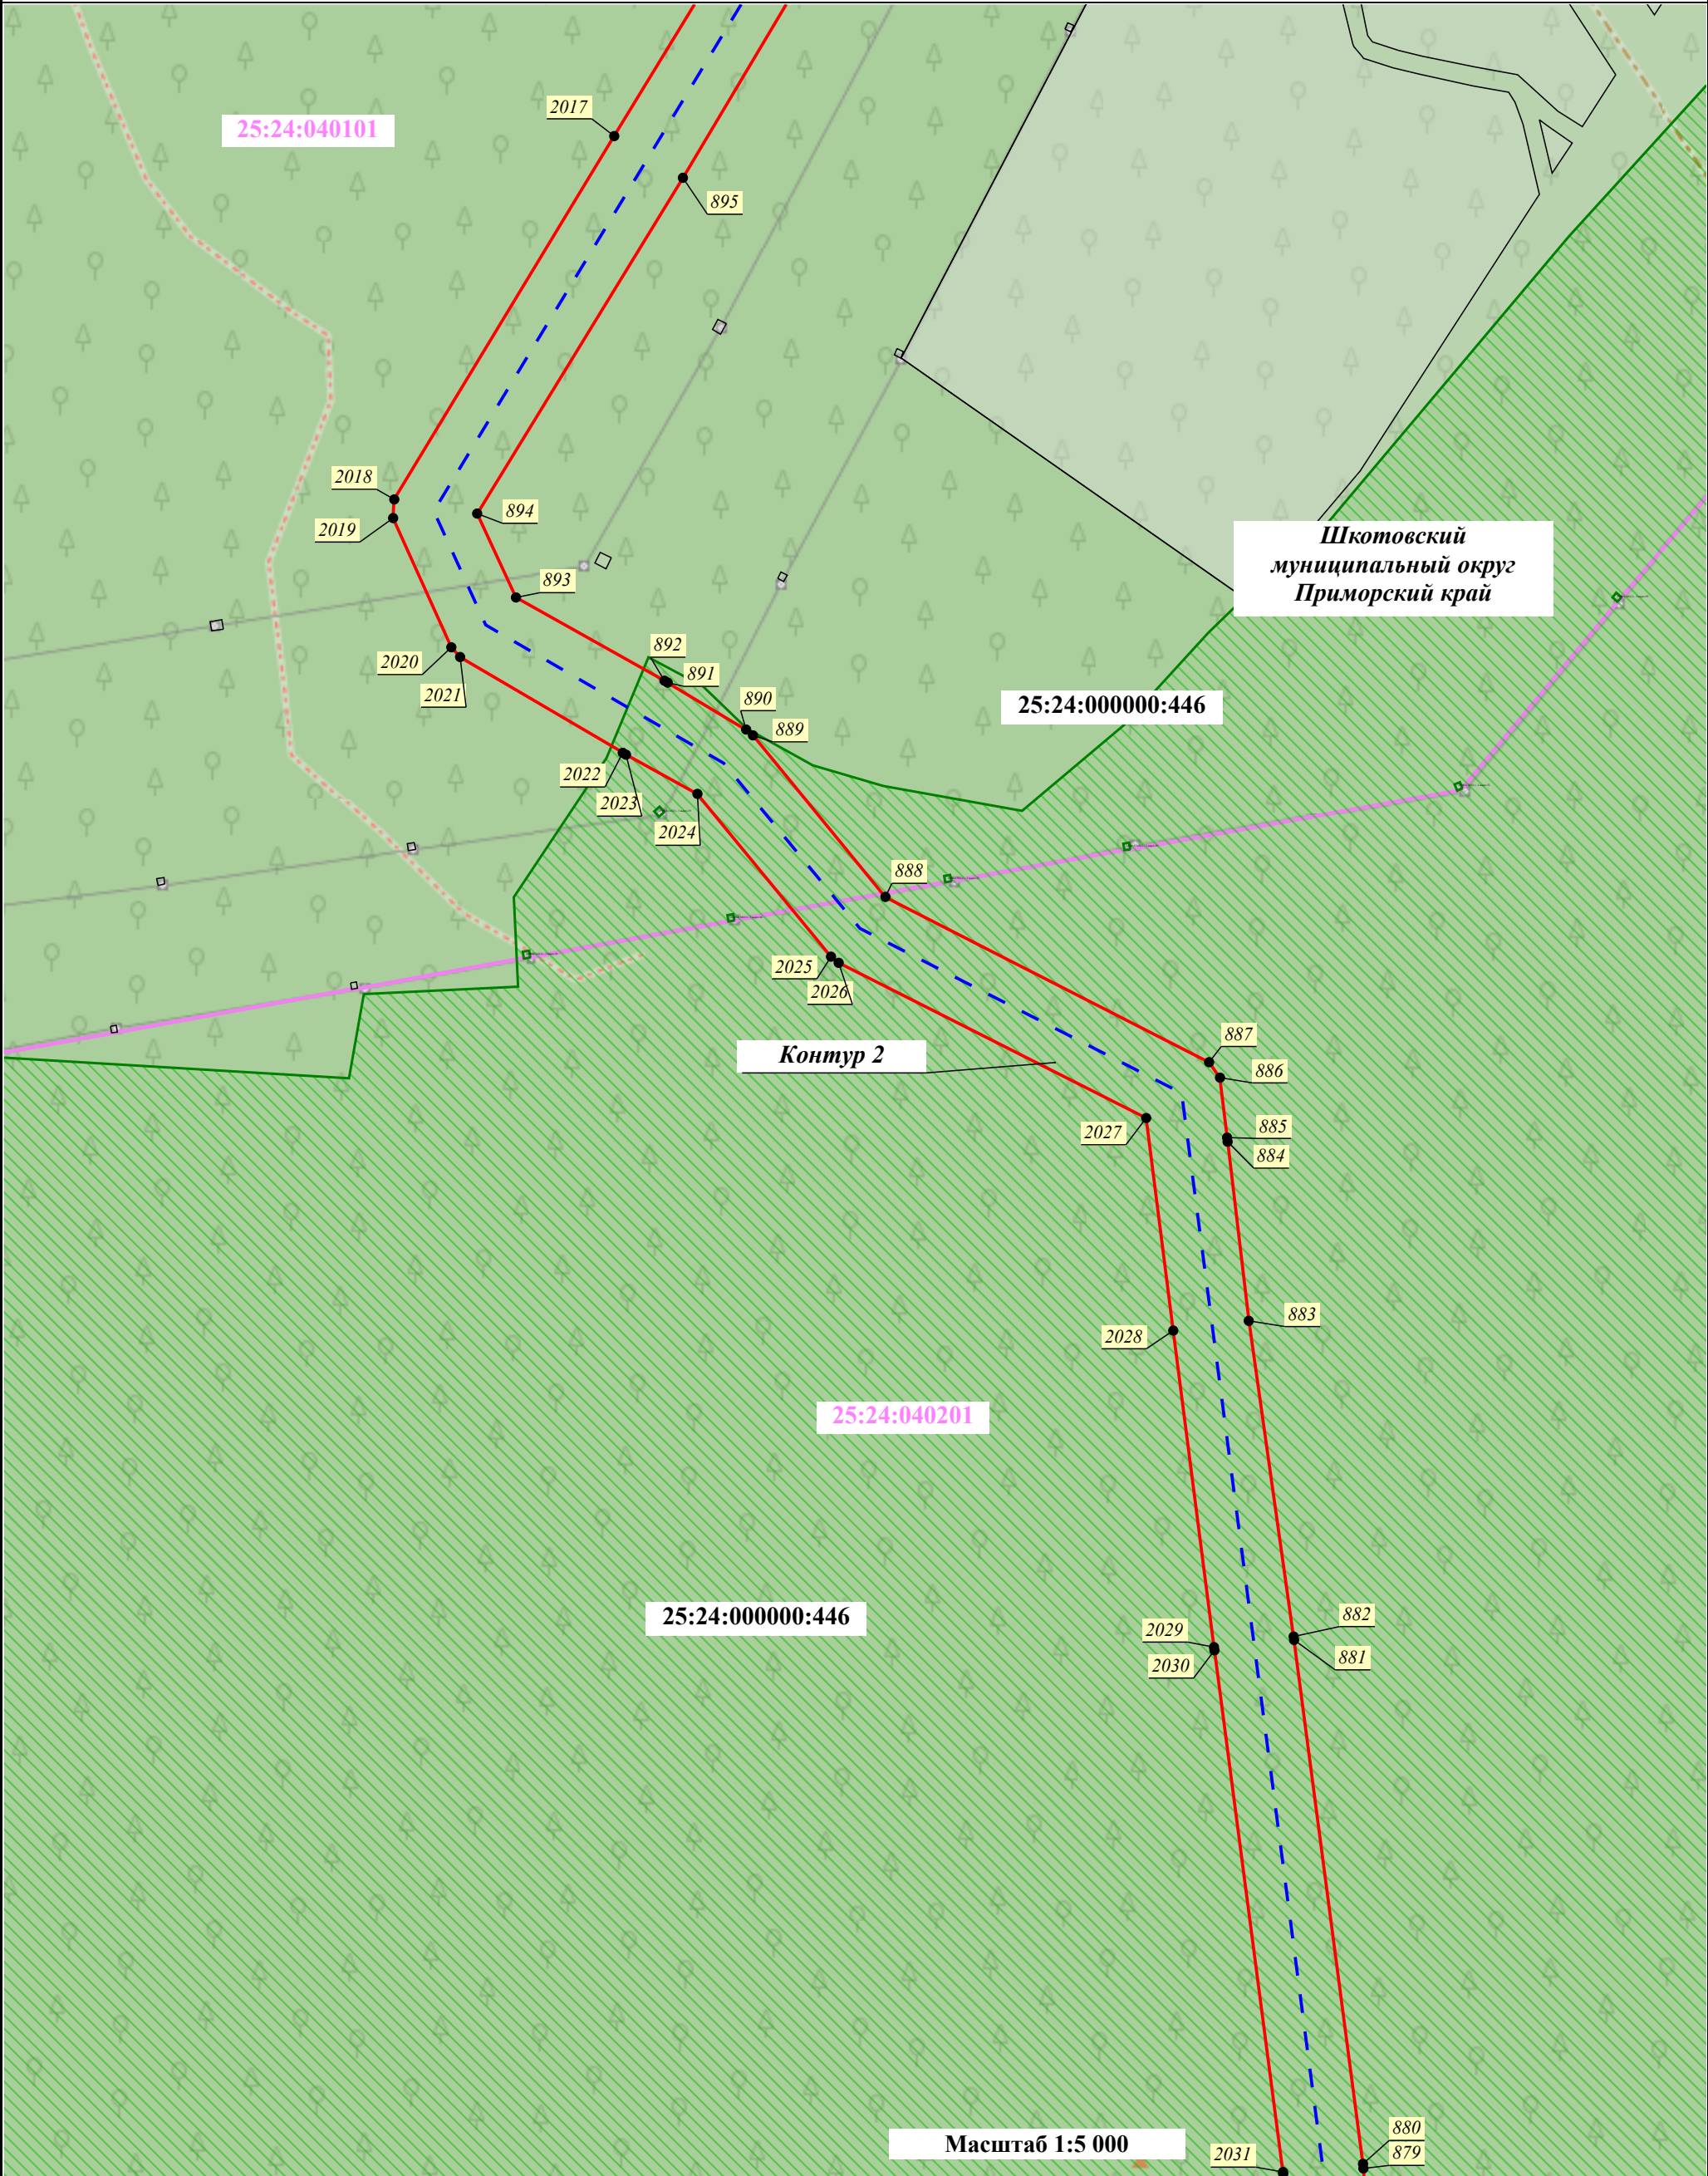

Условные обозначения:


- | | | | |
|--|---|--|---|
| | - Проектные границы публичного сервитута | | - Характерная точка проектных границ публичного сервитута |
| | - Проектное местоположение инженерного сооружения:
- ось КВЛ 220 кВ Владивосток - Морская | | - Установленные границы административно-территориальных образований |
| | - Границы и кадастровые номера земельных участков, в отношении которых испрашивается публичный сервитут | | - Границы и номер кадастрового квартала, сведения о которых содержатся в ЕГРН |
| | - Границы Владивостокского лесничества, реестровый номер 25:00-6.343 | | |

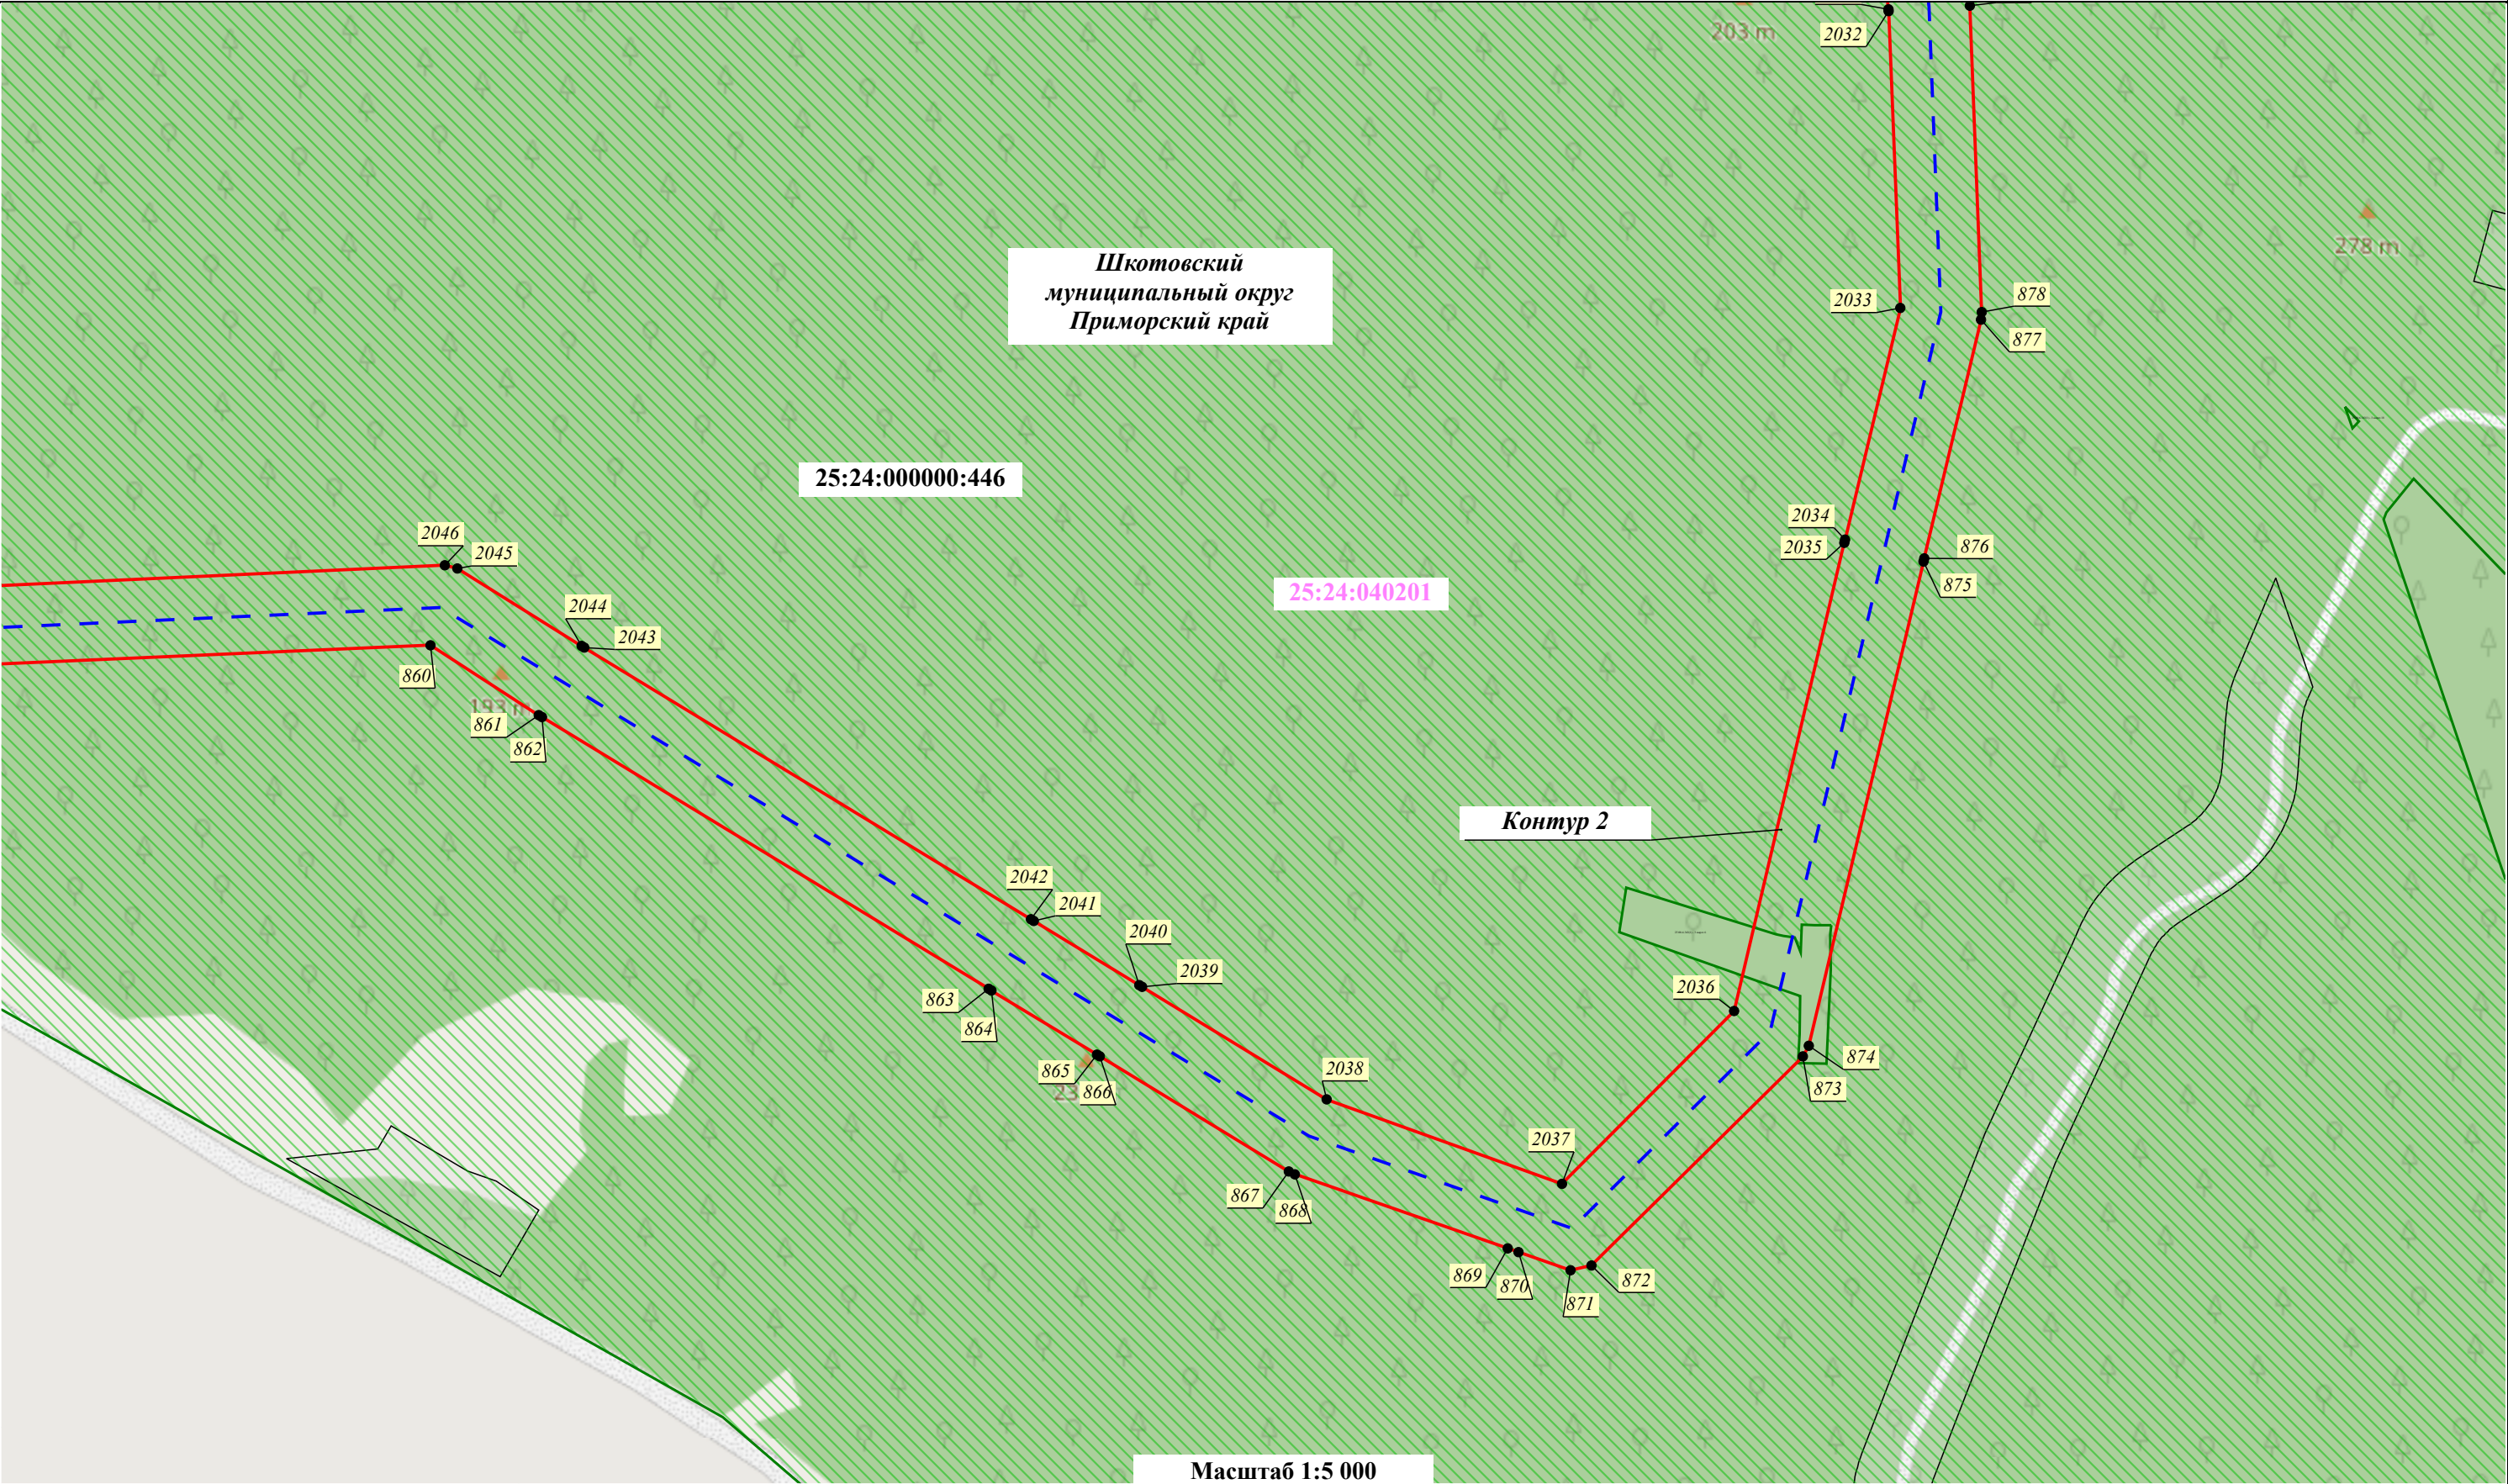

Масштаб 1:5 000


Условные обозначения:

- | | | | | | |
|---|--|---|---|---|--|
|  | - Проектные границы публичного сервитута |  | - Характерная точка проектных границ публичного сервитута |  | Контур 1 - Порядковый номер контура публичного сервитута |
|  | - Установленные границы административно-территориальных образований |  | - Границы и кадастровые номера земельных участков, в отношении которых испрашивается публичный сервитут |  | 00:00:000000 - Границы и номер кадастрового квартала, сведения о которых содержатся в ЕГРН |
|  | - Проектное местоположение инженерного сооружения:
- ось КВЛ 220 кВ Владивосток - Морская |  | - Границы Владивостокского лесничества, реестровый номер 25:00-6.343 | | |

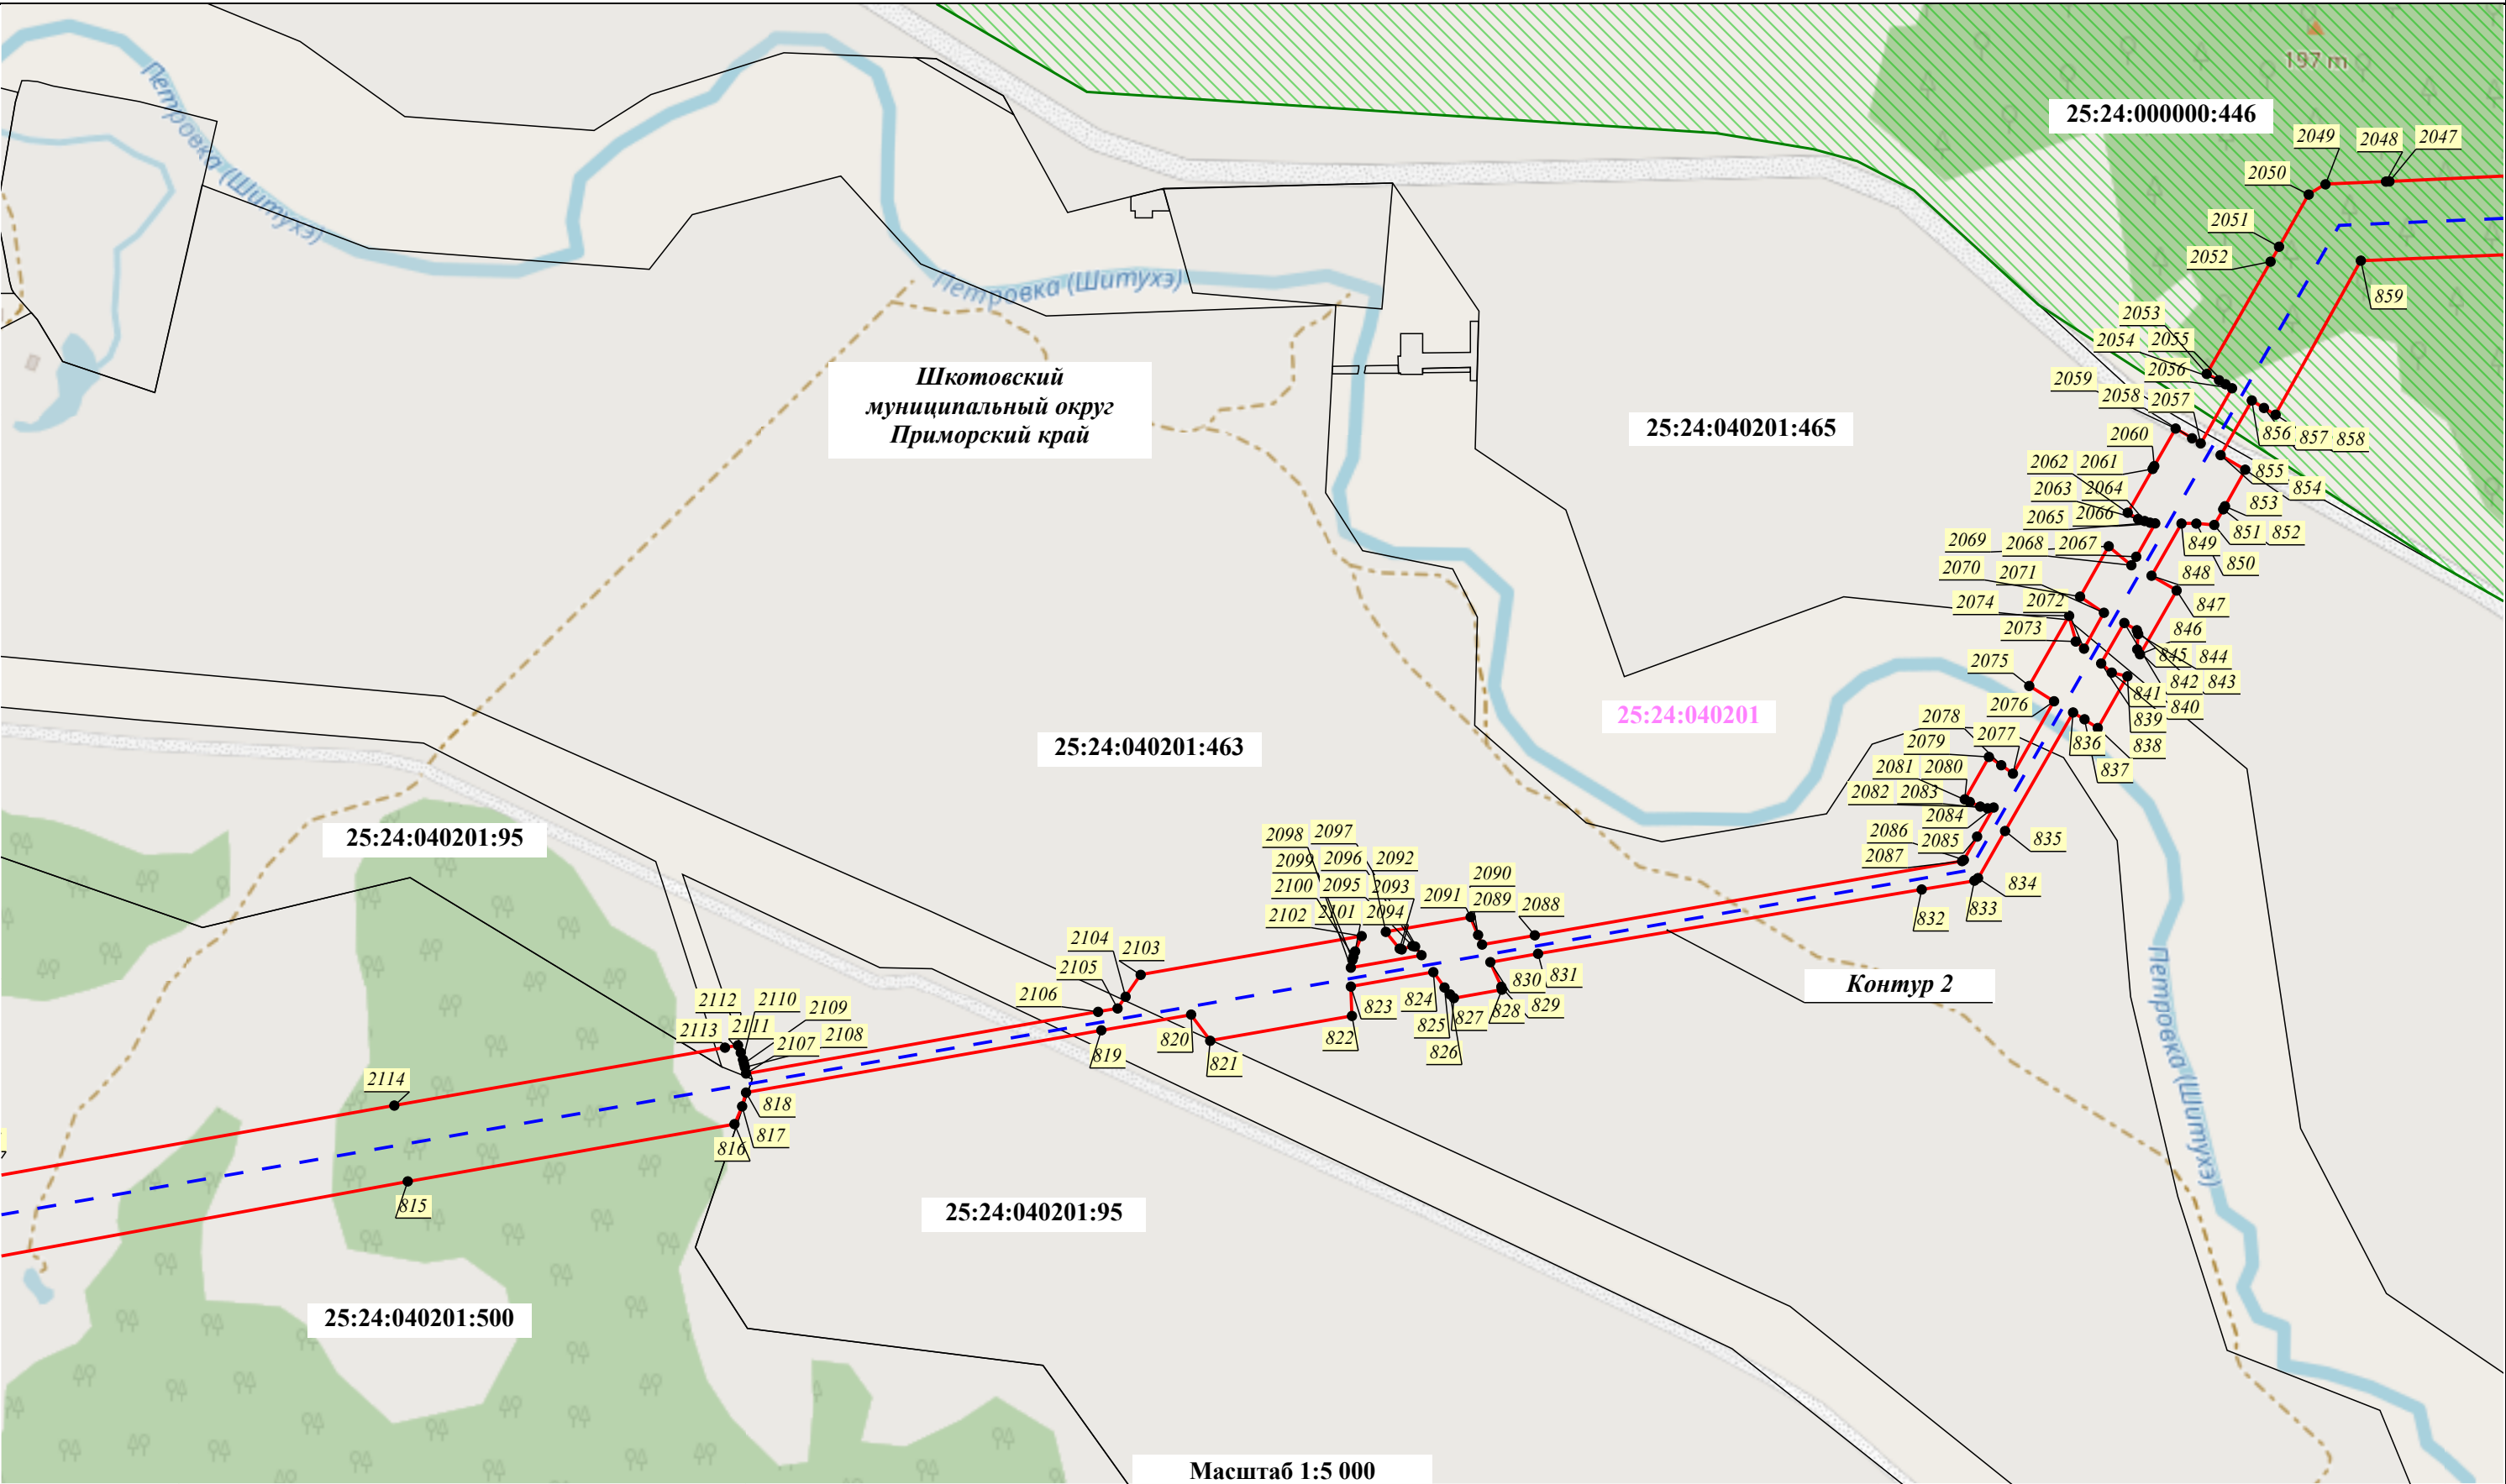


Условные обозначения:

- | | | | | | |
|--|---|--|---|--|---|
| | - Проектные границы публичного сервитута | | - Характерная точка проектных границ публичного сервитута | | - Порядковый номер контура публичного сервитута |
| | - Установленные границы административно-территориальных образований | | - Границы и кадастровые номера земельных участков, в отношении которых испрашивается публичный сервитут | | - Границы и номер кадастрового квартала, сведения о которых содержатся в ЕГРН |
| | - Проектное местоположение инженерного сооружения: | | - Границы Владивостокского лесничества, реестровый номер 25:00-6.343 | | |
| | - ось КВЛ 220 кВ Владивосток - Морская | | | | |

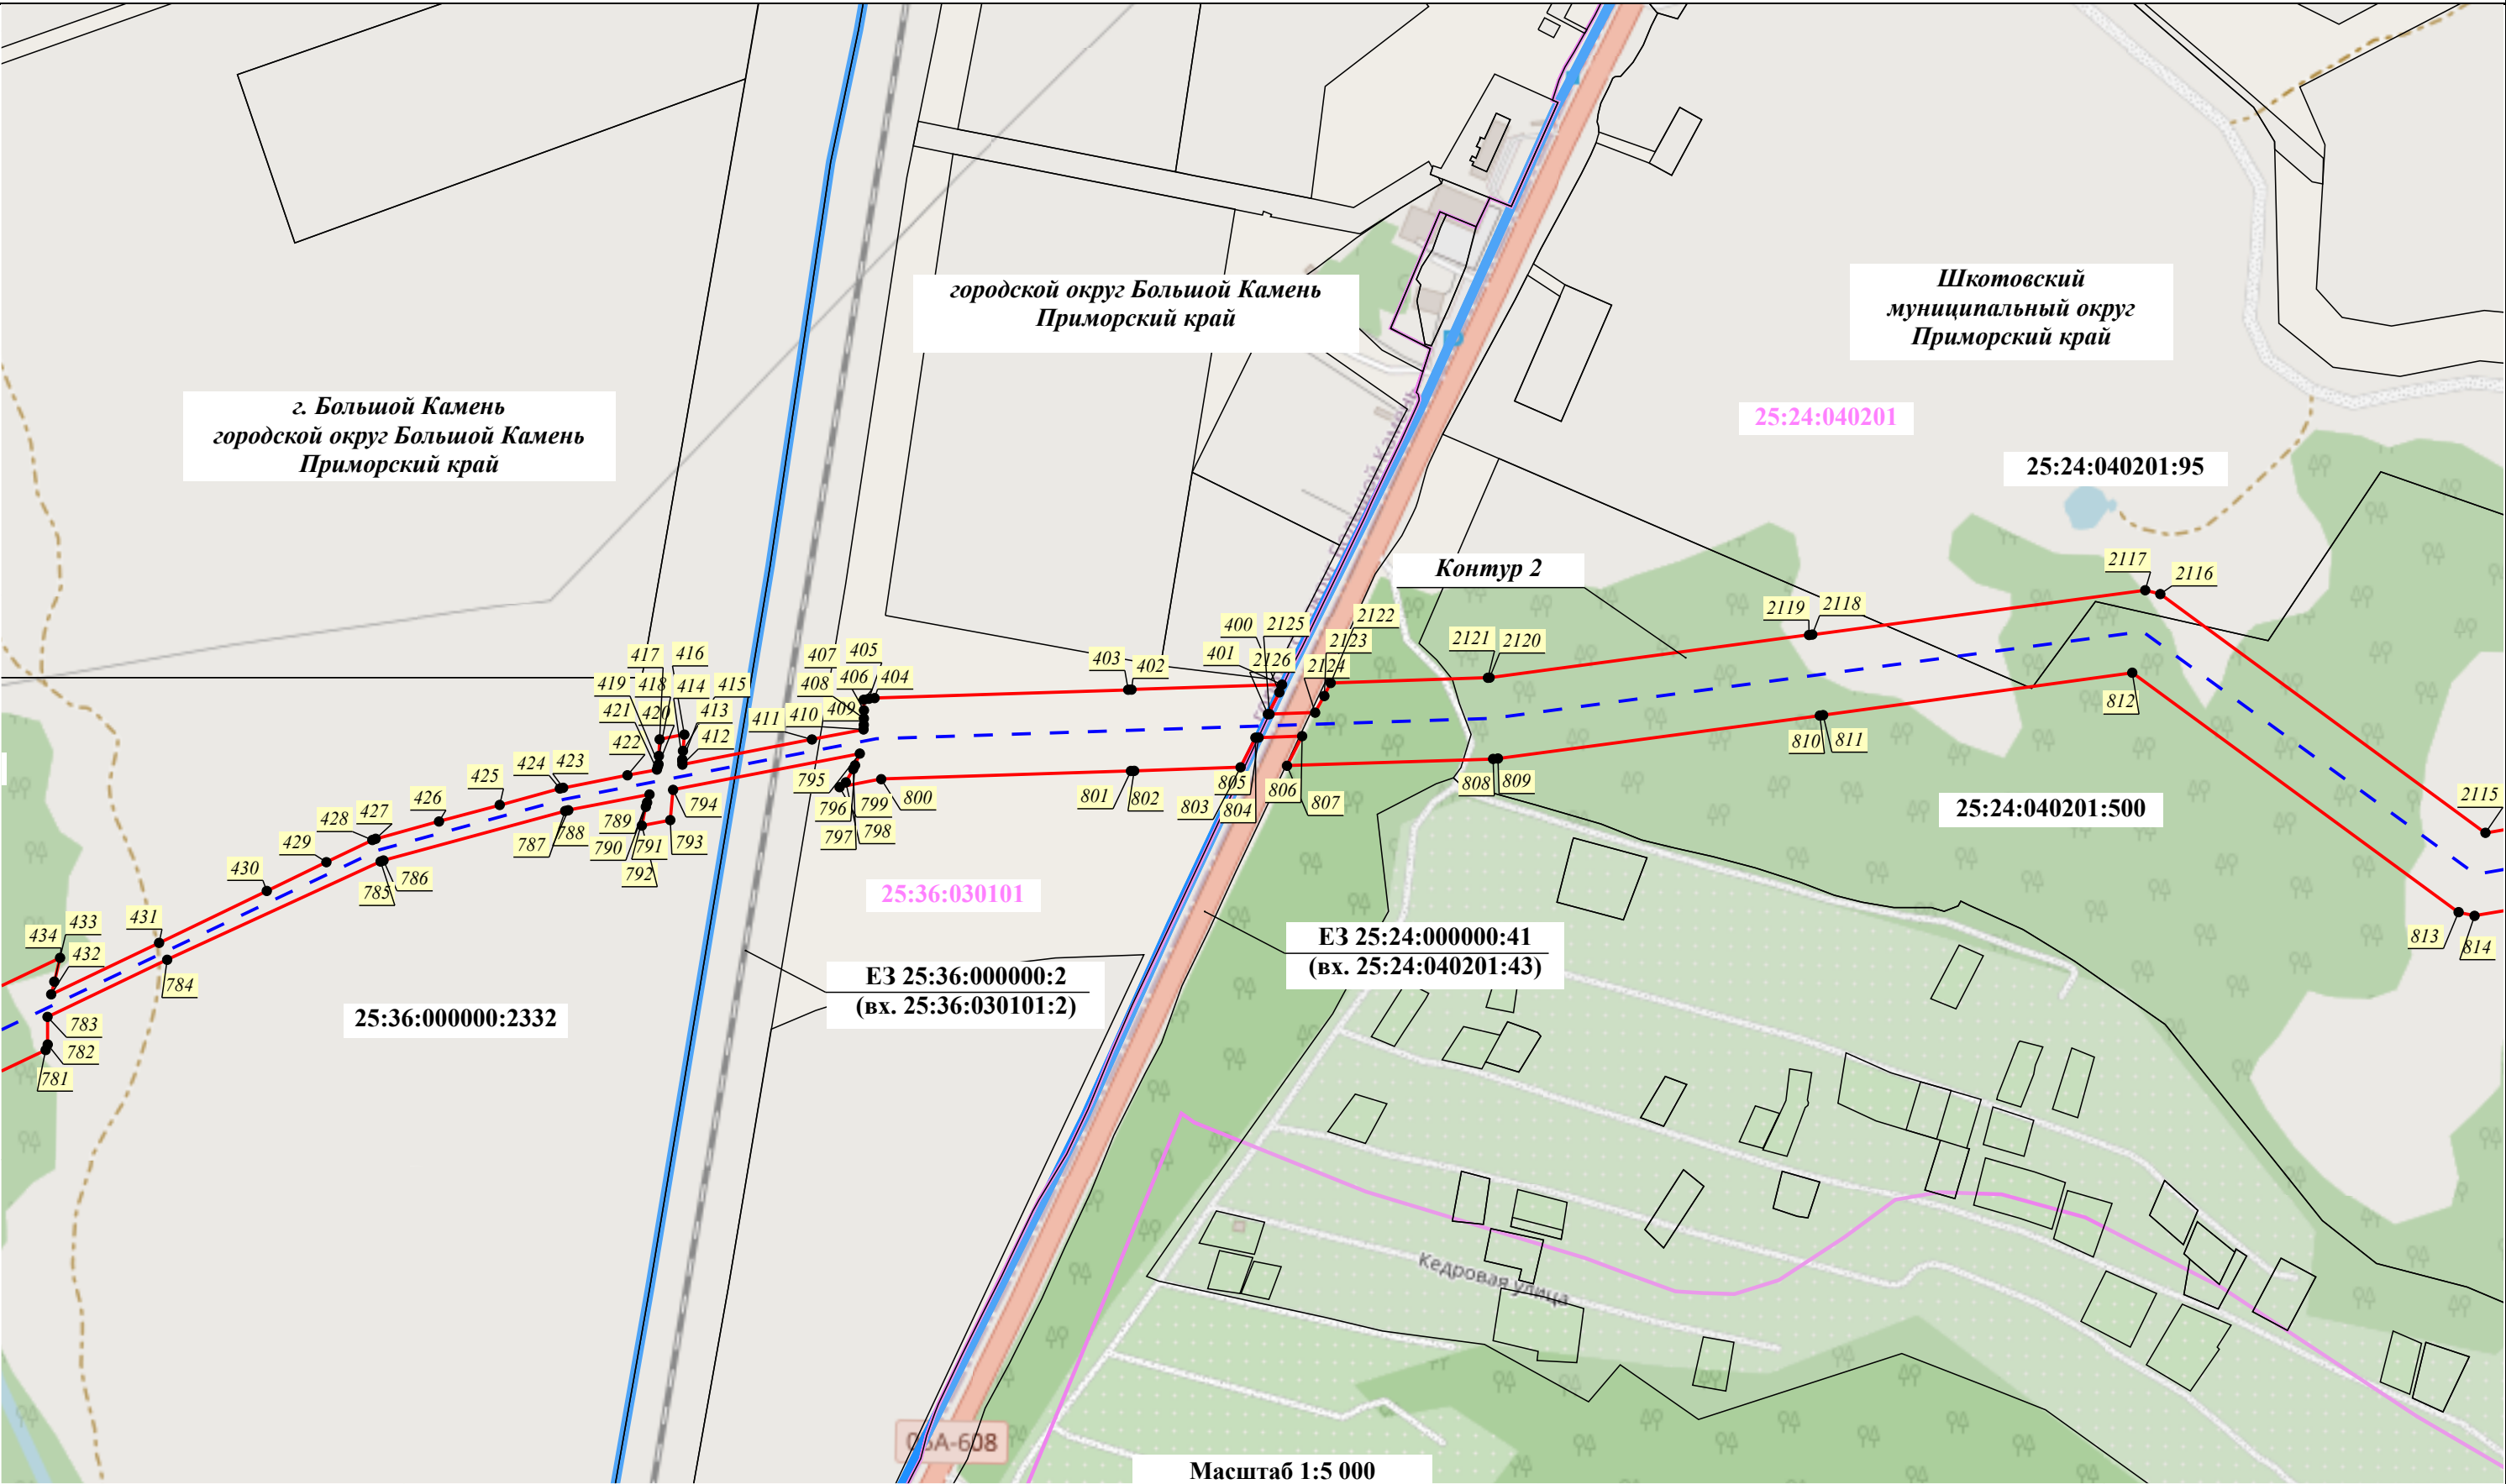


Условные обозначения:

- | | | | | | |
|--|---|--|---|--|---|
| | - Проектные границы публичного сервитута | | - Характерная точка проектных границ публичного сервитута | | - Порядковый номер контура публичного сервитута |
| | - Установленные границы административно-территориальных образований | | - Границы и кадастровые номера земельных участков, в отношении которых испрашивается публичный сервитут | | - Границы и номер кадастрового квартала, сведения о которых содержатся в ЕГРН |
| | - Проектное местоположение инженерного сооружения: | | - Границы Владивостокского лесничества, реестровый номер 25:00-6.343 | | |
| | - ось КВЛ 220 кВ Владивосток - Морская | | | | |

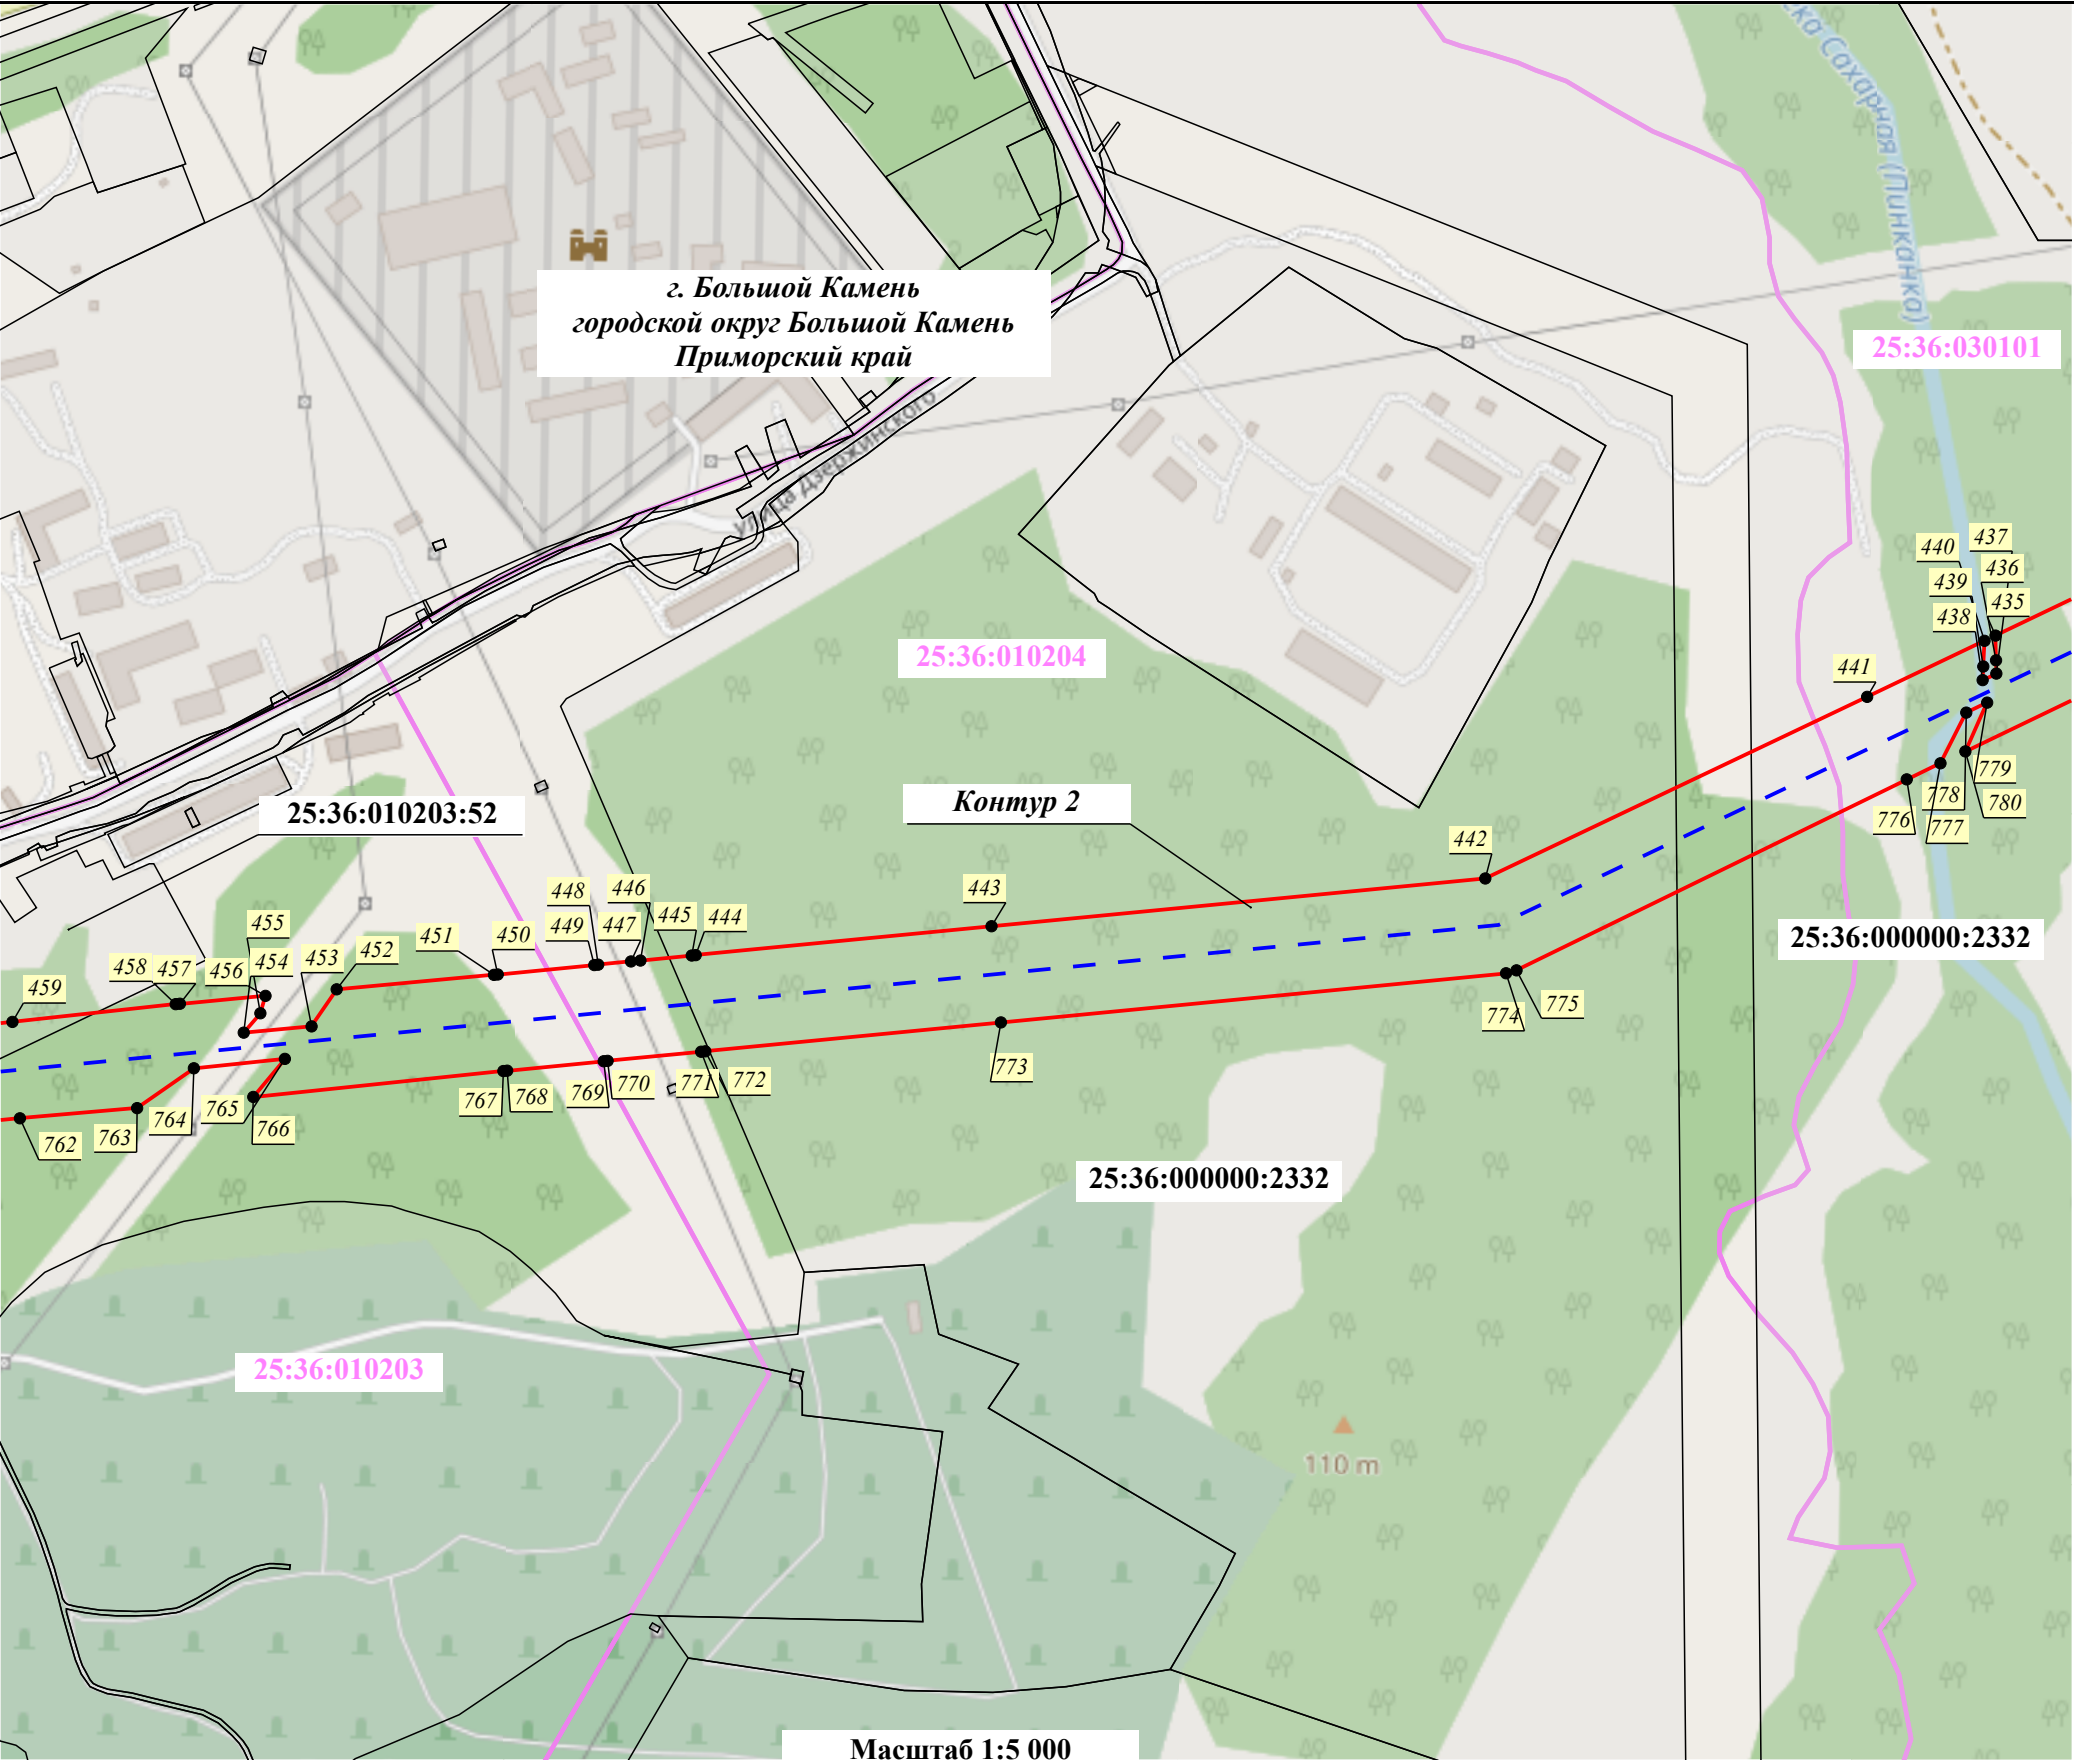

Условные обозначения:

- | | | | | | | | |
|--|---|--|----|---|--|--------------|---|
| | - Проектные границы публичного сервитута | | 20 | - Характерная точка проектных границ публичного сервитута | | Контур 1 | - Порядковый номер контура публичного сервитута |
| | - Установленные границы административно-территориальных образований | | | - Границы и кадастровые номера земельных участков, в отношении которых испрашивается публичный сервитут | | 00:00:000000 | - Границы и номер кадастрового квартала, сведения о которых содержатся в ЕГРН |
| | - Проектное местоположение инженерного сооружения: | | | - Границы Владивостокского лесничества, реестровый номер 25:00-6.343 | | | |
| | - ось КВЛ 220 кВ Владивосток - Морская | | | | | | |

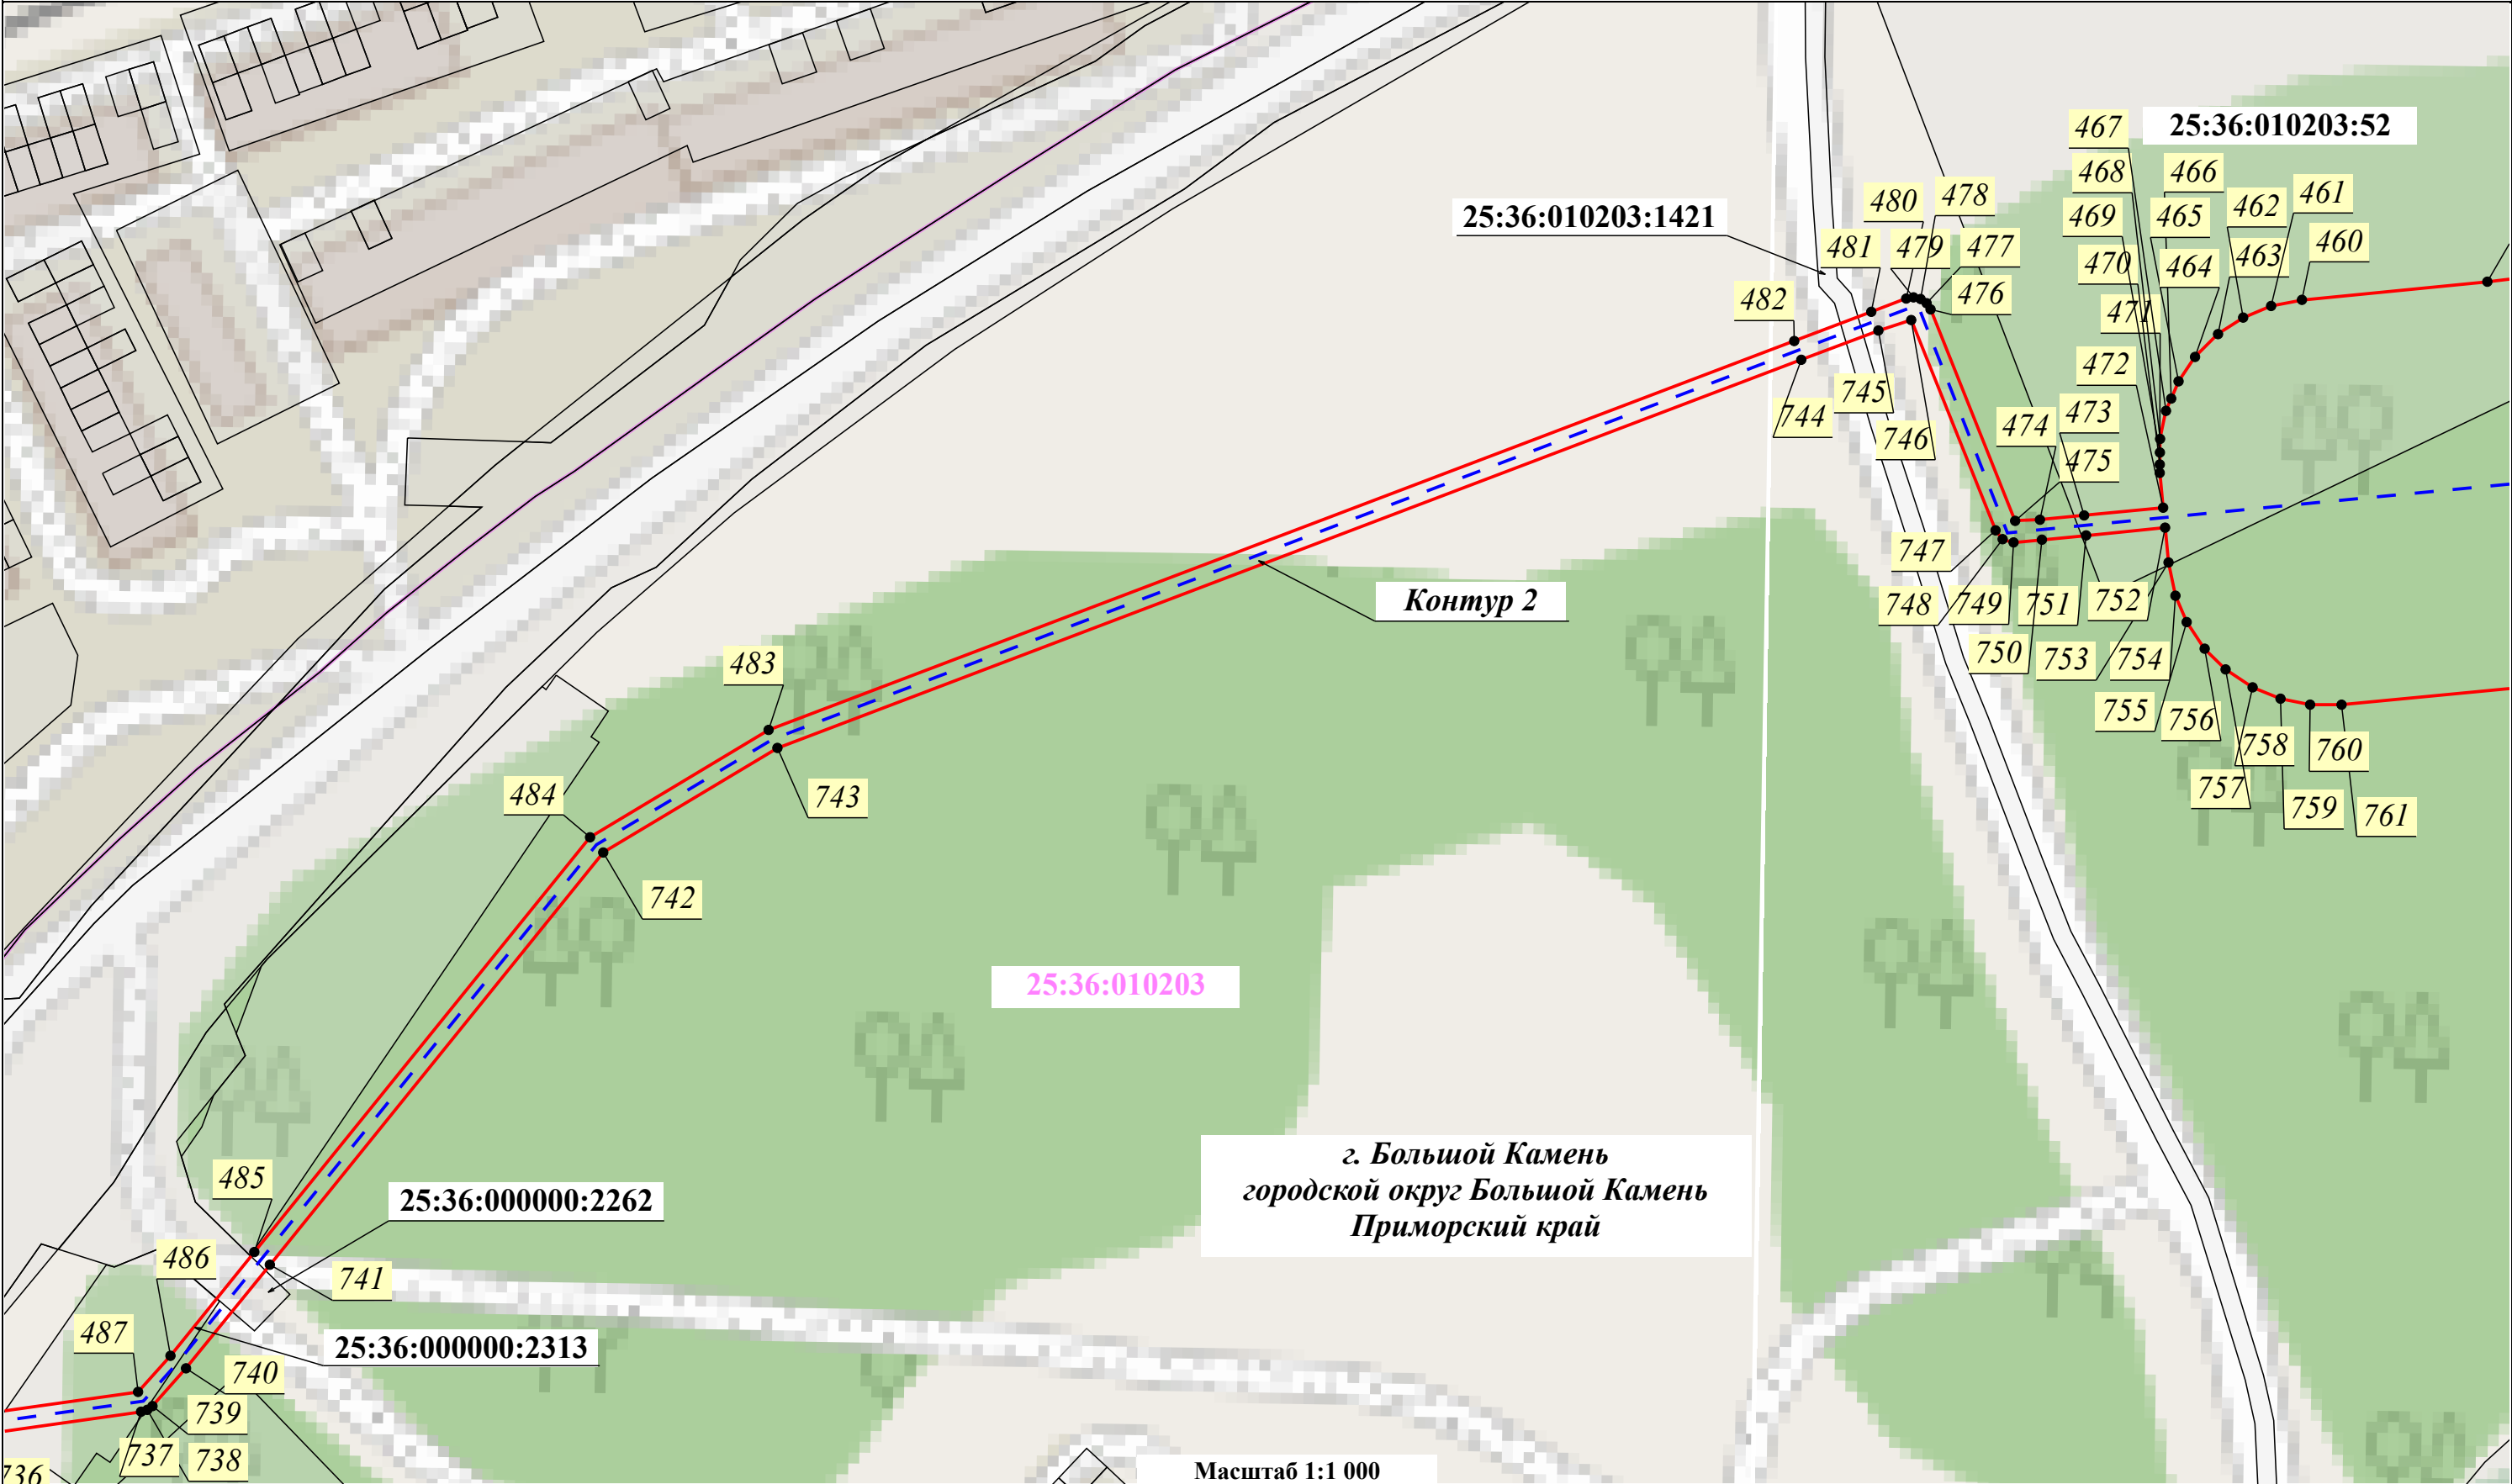


Условные обозначения:

- Проектные границы публичного сервитута
- Установленные границы административно-территориальных образований
- Проектное местоположение инженерного сооружения:
- ось КВЛ 220 кВ Владивосток - Морская


- 20 - Характерная точка проектных границ публичного сервитута
- 03:17:000000:6386 - Границы и кадастровые номера земельных участков, в отношении которых испрашивается публичный сервитут
- Границы Владивостокского лесничества, реестровый номер 25:00-6.343

- Контур 1 - Порядковый номер контура публичного сервитута
- 00:00:000000 - Границы и номер кадастрового квартала, сведения о которых содержатся в ЕГРН

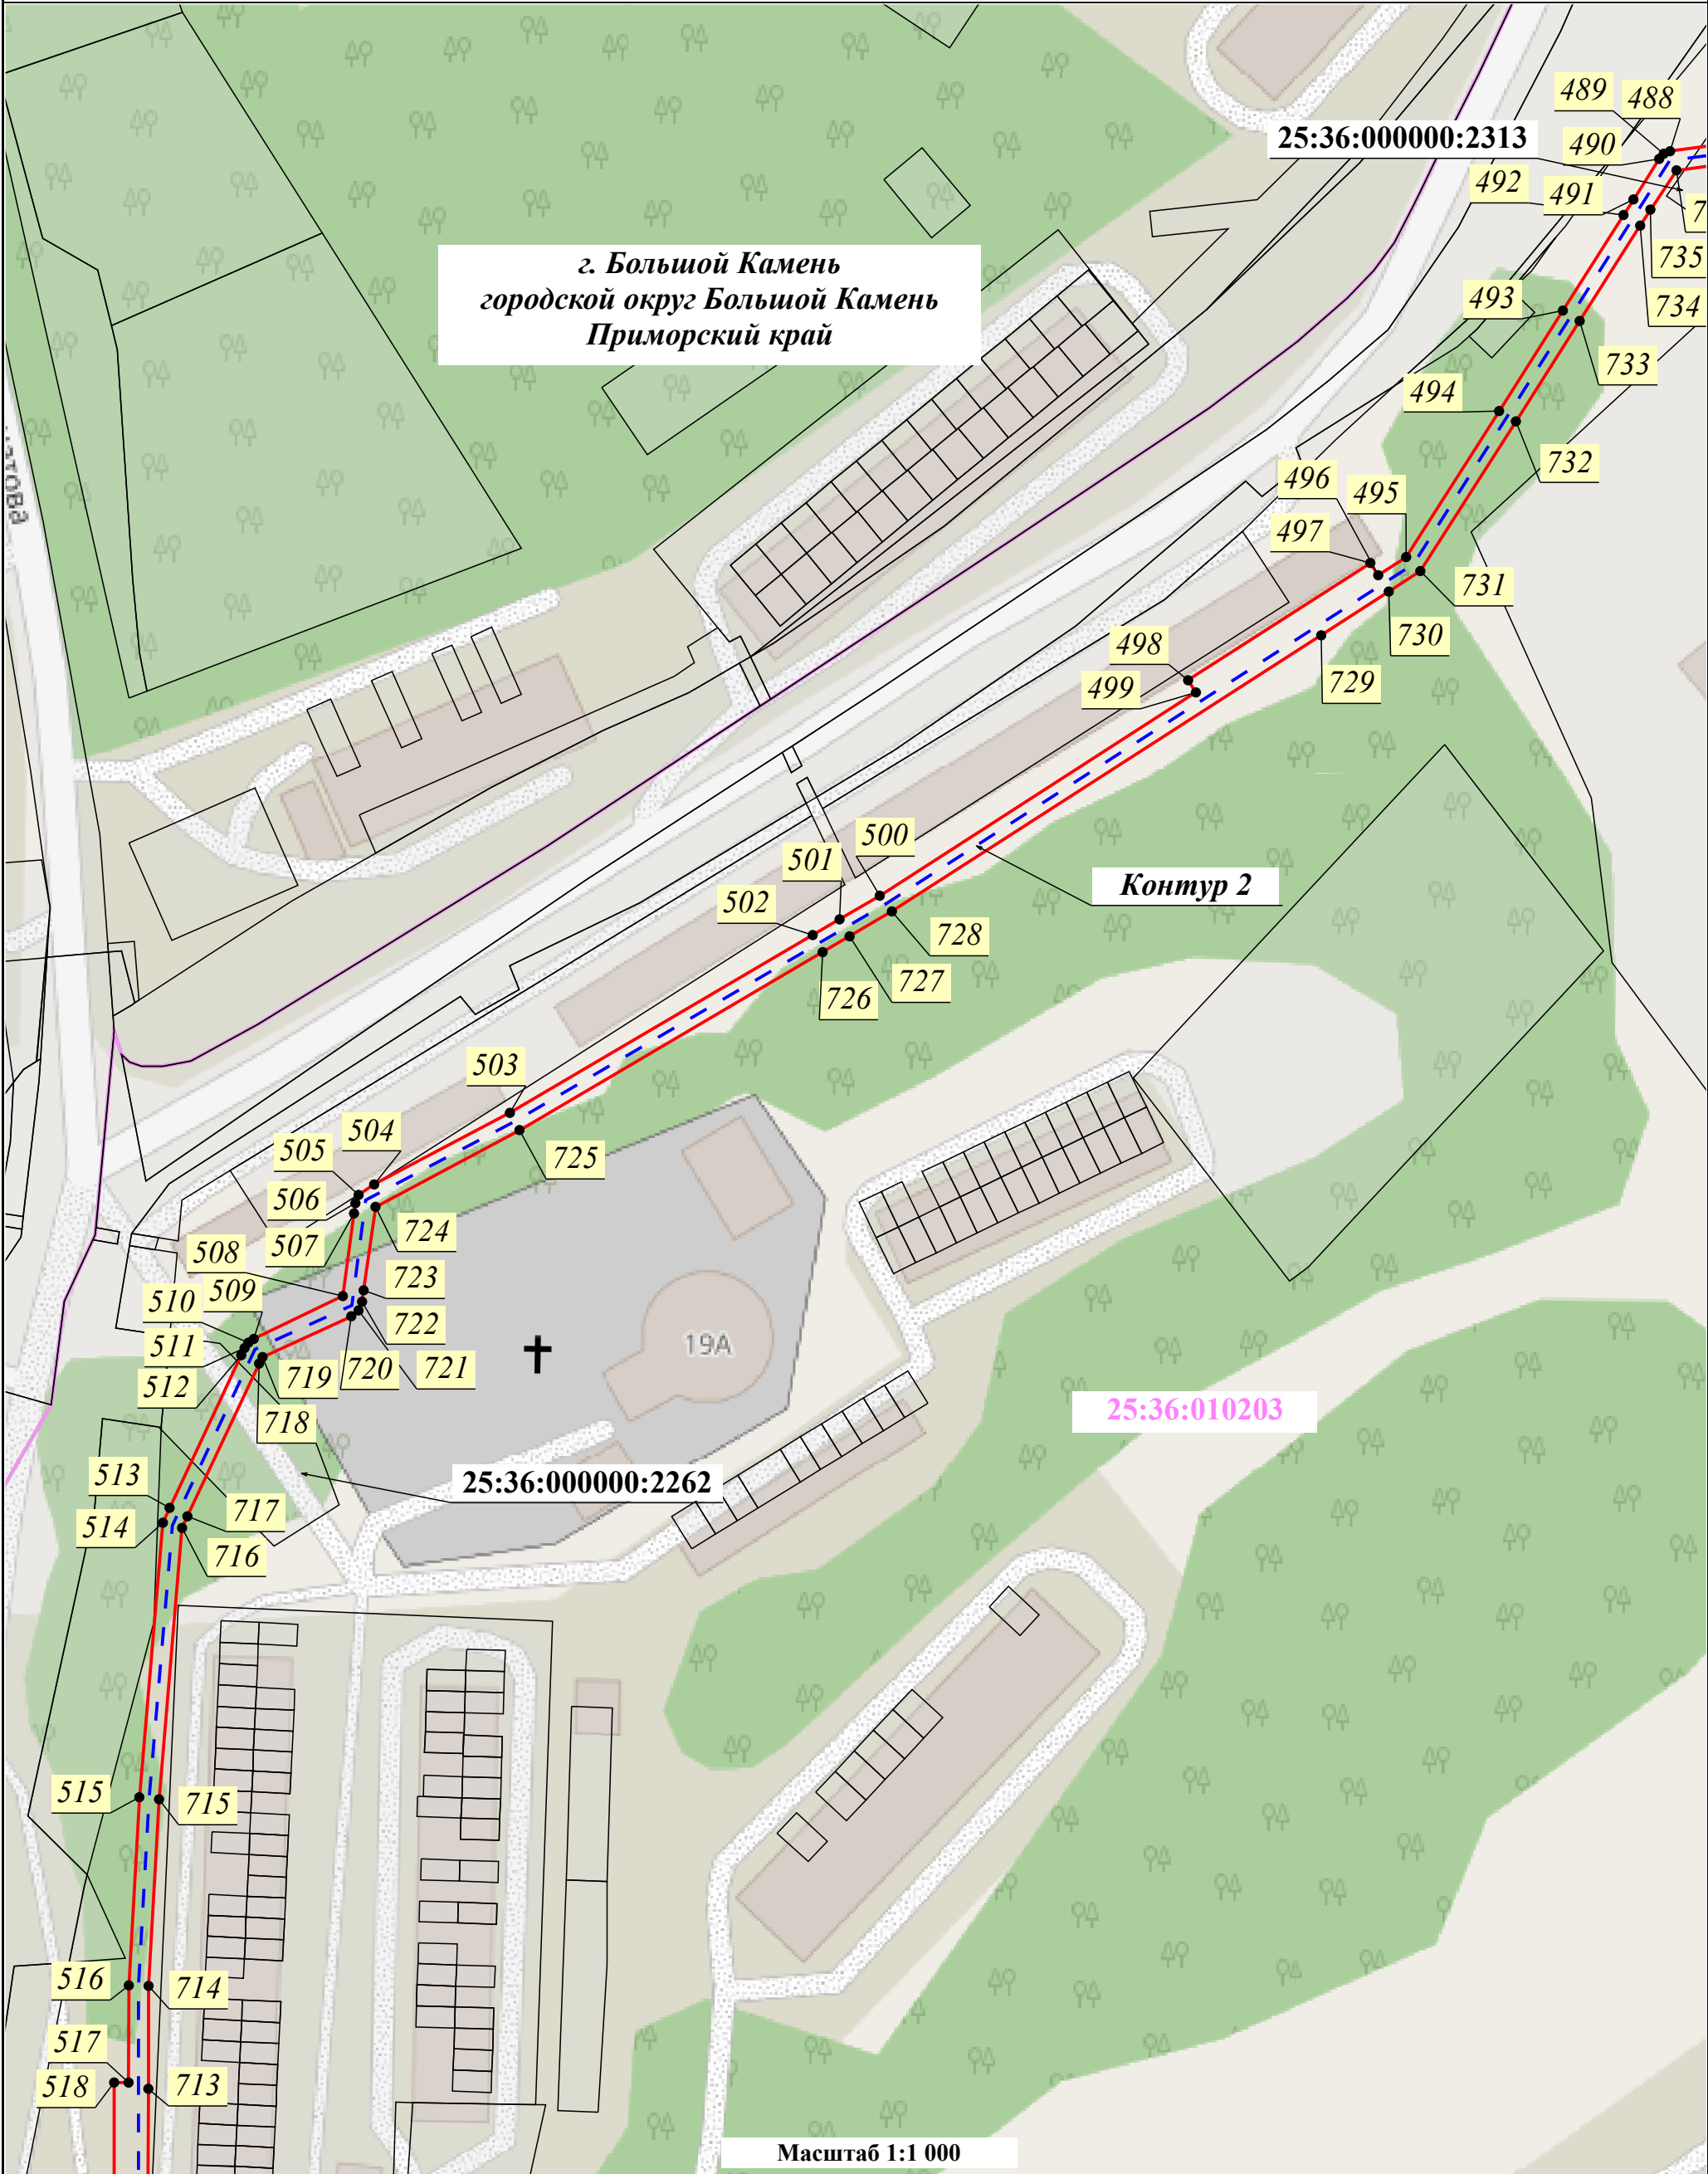

Условные обозначения:

- | | | | |
|--|---|--|---|
| | - Проектные границы публичного сервитута | | - Характерная точка проектных границ публичного сервитута |
| | - Порядковый номер контура публичного сервитута | | - Установленные границы административно-территориальных образований |
| | - Границы и кадастровые номера земельных участков, в отношении которых испрашивается публичный сервитут | | - Границы и номер кадастрового квартала, сведения о которых содержатся в ЕГРН |
| | - Проектное местоположение инженерного сооружения: | | - Границы Владивостокского лесничества, реестровый номер 25:00-6.343 |
| | - ось КВЛ 220 кВ Владивосток - Морская | | |

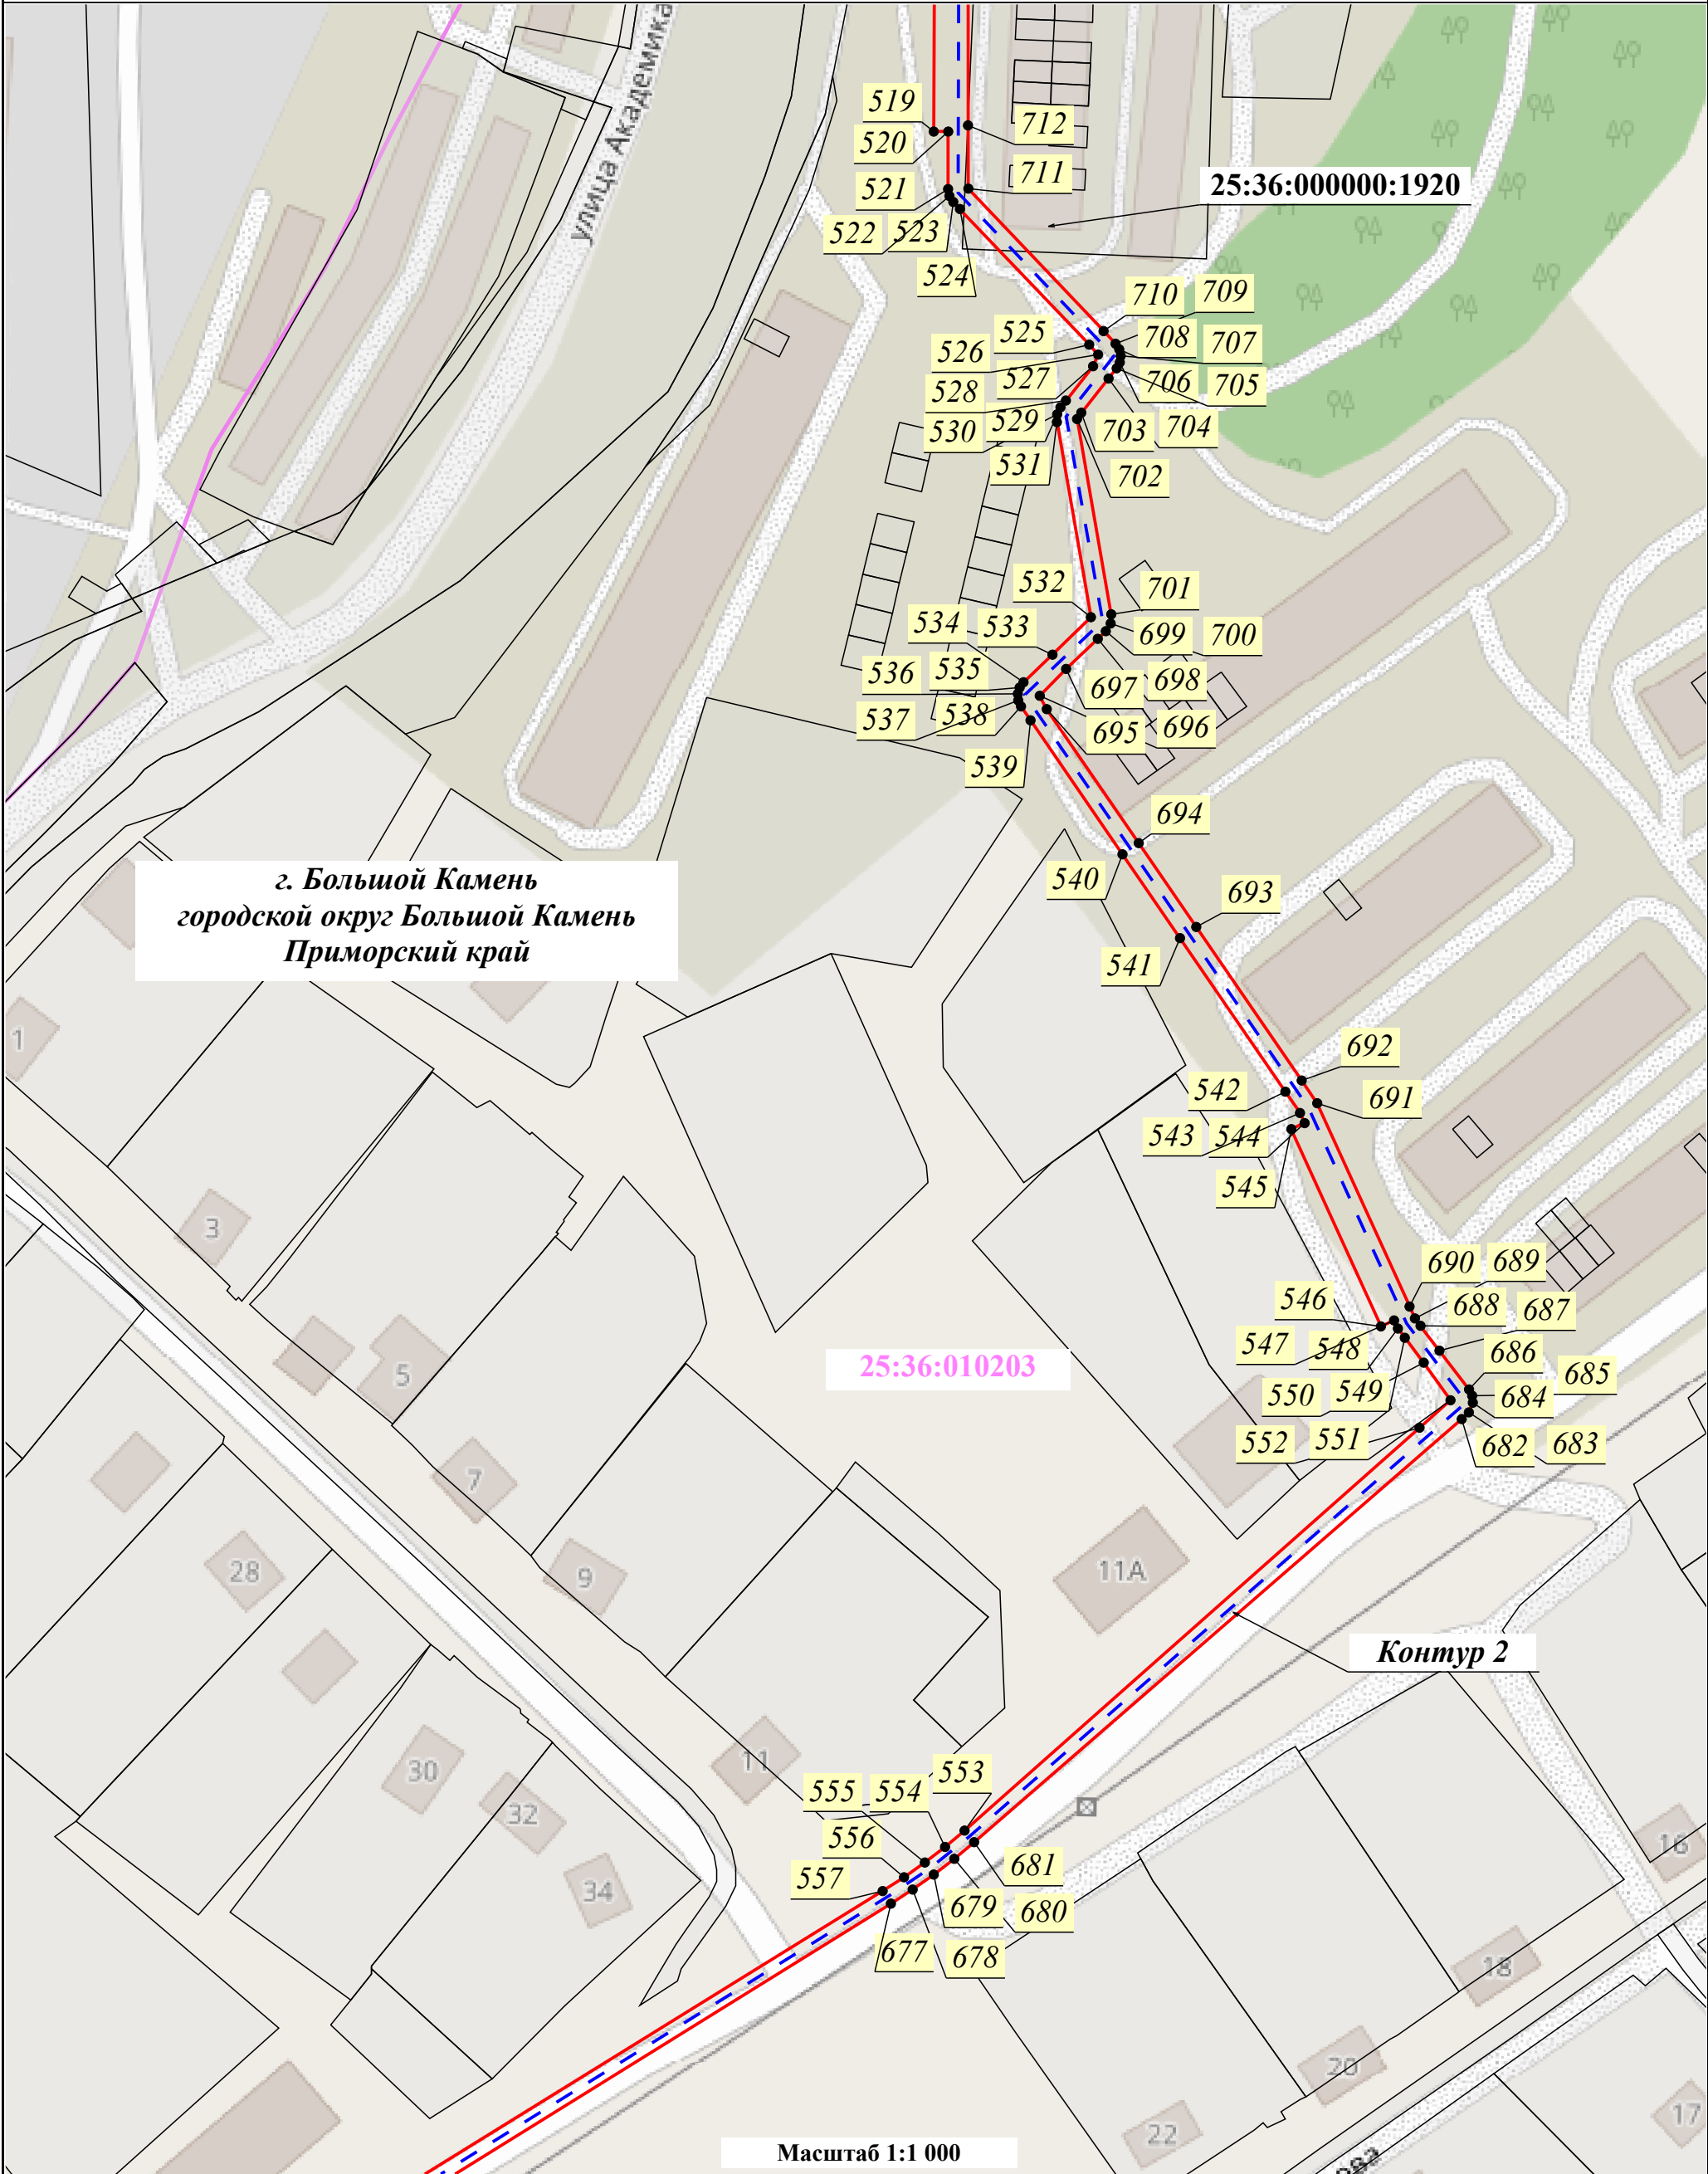

Условные обозначения:

- Проектные границы публичного сервитута
- Порядковый номер контура публичного сервитута
- Границы и кадастровые номера земельных участков, в отношении которых испрашивается публичный сервитут
- Проектное местоположение инженерного сооружения:
 - ось КВЛ 220 кВ Владивосток - Морская
- Характерная точка проектных границ публичного сервитута
- Установленные границы административно-территориальных образований
- Границы и номер кадастрового квартала, сведения о которых содержатся в ЕГРН
- Границы Владивостокского лесничества, реестровый номер 25:00-6.343

г. Большой Камень
городской округ Большой Камень
Приморский край

25:36:010203

25:36:010203:3768

Контур 2

25:36:000000:2262

25:36:010203:2822

25:36:000000:2260

25:36:010203:4228

Масштаб 1:1 000

Условные обозначения:

— Проектные границы публичного сервитута

— Установленные границы административно-территориальных образований

— Проектное местоположение инженерного сооружения:

— ось КВЛ 220 кВ Владивосток - Морская

20

- Характерная точка проектных границ публичного сервитута

03:17:000000:6386


- Границы и кадастровые номера земельных участков, в отношении которых испрашивается публичный сервитут

- Границы Владивостокского лесничества, реестровый номер 25:00-6.343

Контур 1


- Порядковый номер контура публичного сервитута

00:00:000000 - Границы и номер кадастрового квартала, сведения о которых содержатся в ЕГРН

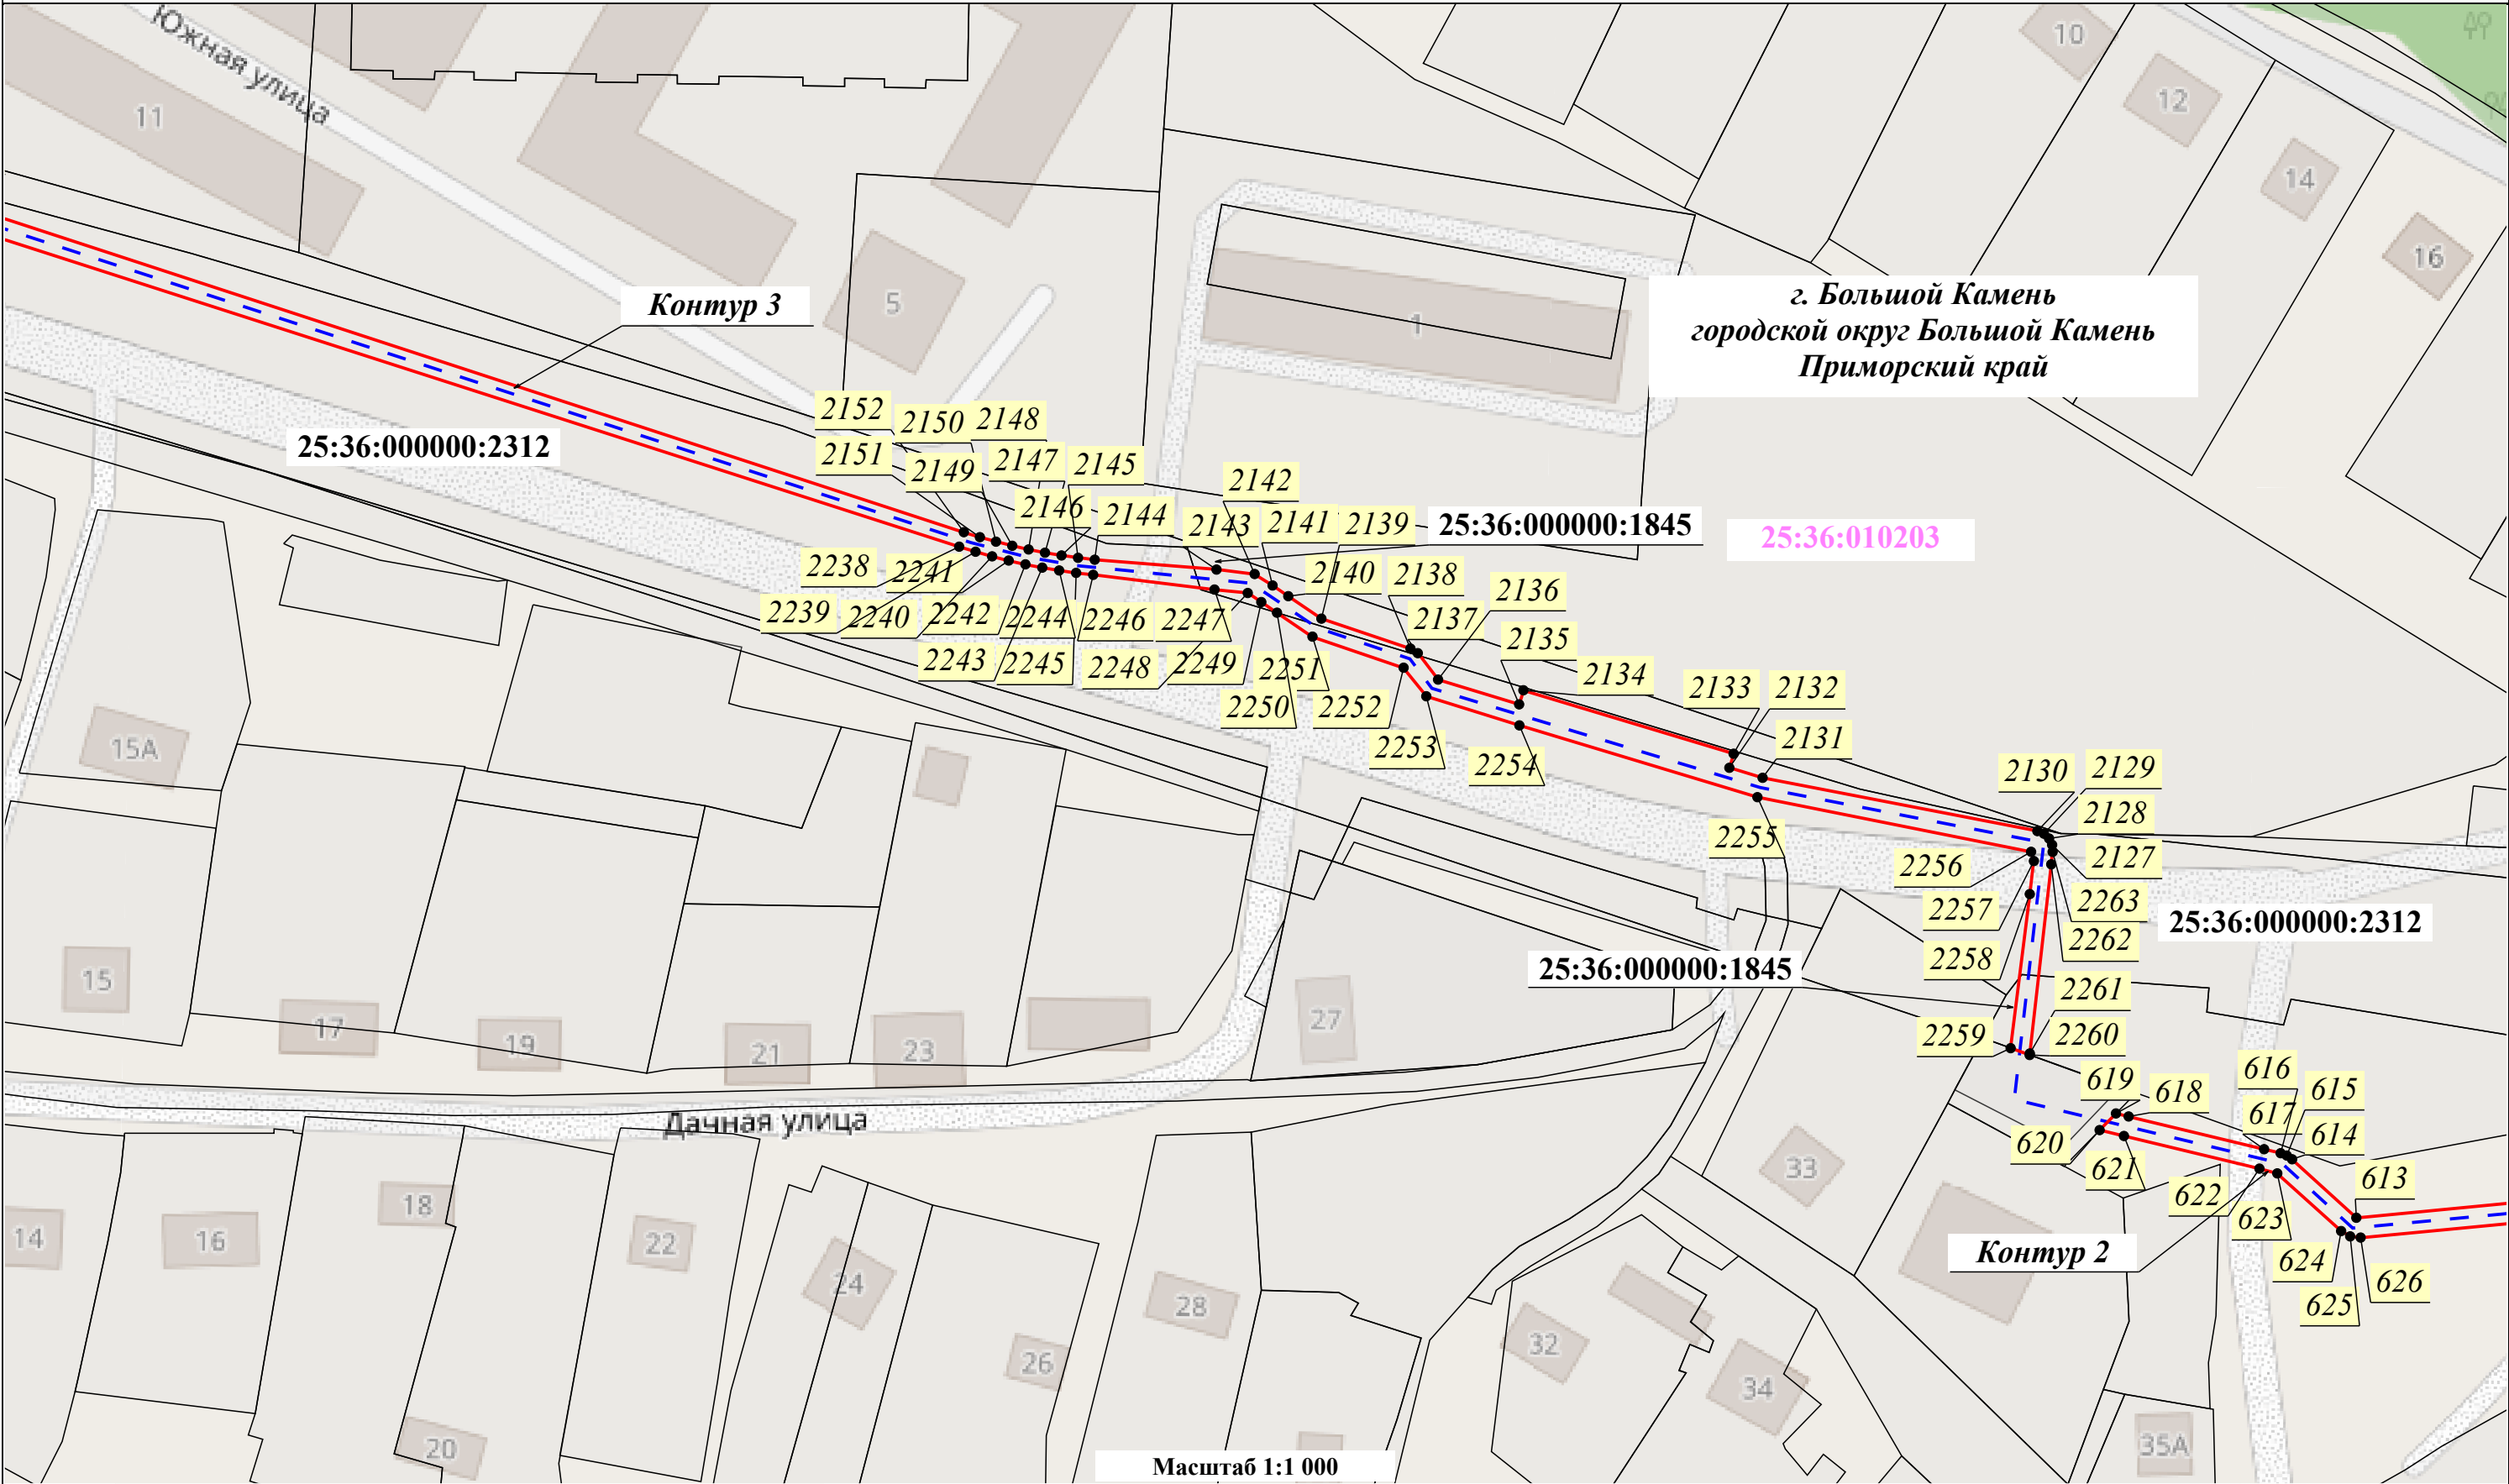


Условные обозначения:

- Проектные границы публичного сервитута
- Установленные границы административно-территориальных образований
- Проектное местоположение инженерного сооружения:
 - ось КВЛ 220 кВ Владивосток - Морская
- 20 - Характерная точка проектных границ публичного сервитута
- 03:17:000000:6386 - Границы и кадастровые номера земельных участков, в отношении которых испрашивается публичный сервитут
- Границы Владивостокского лесничества, реестровый номер 25:00-6.343
- Контур 1 - Порядковый номер контура публичного сервитута
- 00:00:000000 - Границы и номер кадастрового квартала, сведения о которых содержатся в ЕГРН

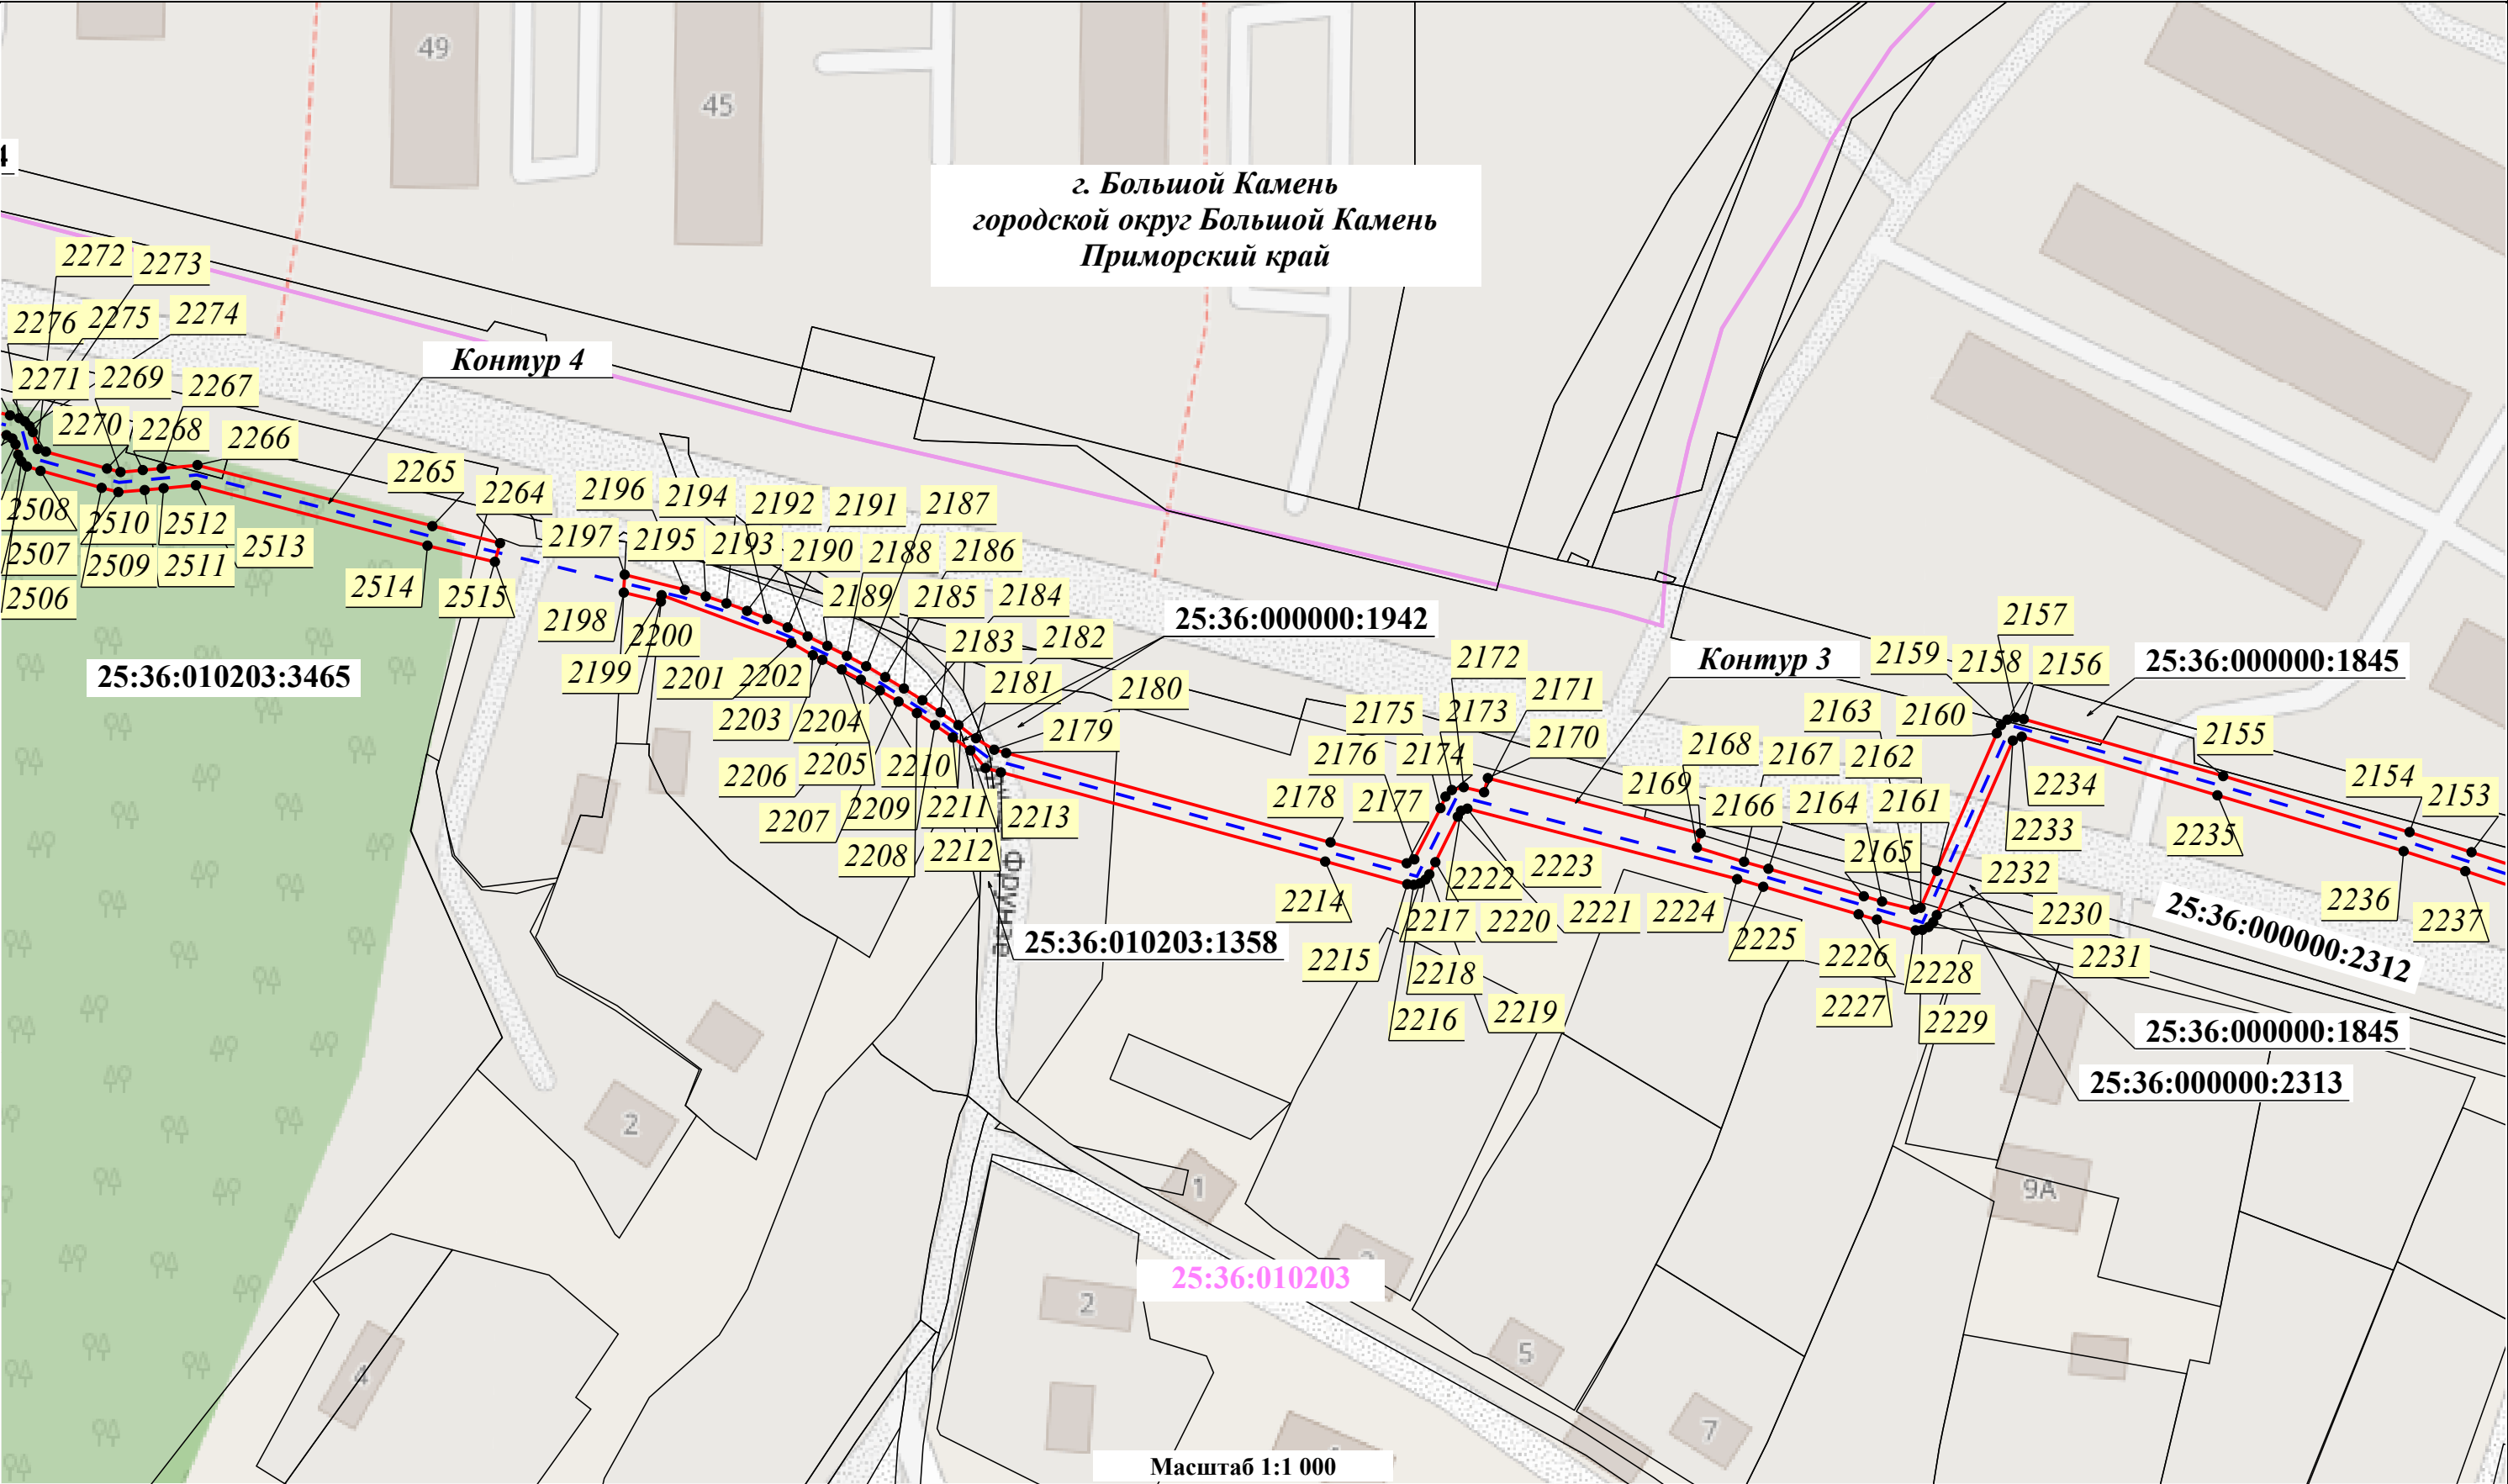


Условные обозначения:

- Проектные границы публичного сервитута
- Установленные границы административно-территориальных образований
- Проектное местоположение инженерного сооружения:
 - ось КВЛ 220 кВ Владивосток - Морская
- 20 - Характерная точка проектных границ публичного сервитута
- 03:17:000000:6386 - Границы и кадастровые номера земельных участков, в отношении которых испрашивается публичный сервитут
- Границы Владивостокского лесничества, реестровый номер 25:00-6.343
- Контур 1 - Порядковый номер контура публичного сервитута
- 00:00:000000 - Границы и номер кадастрового квартала, сведения о которых содержатся в ЕГРН

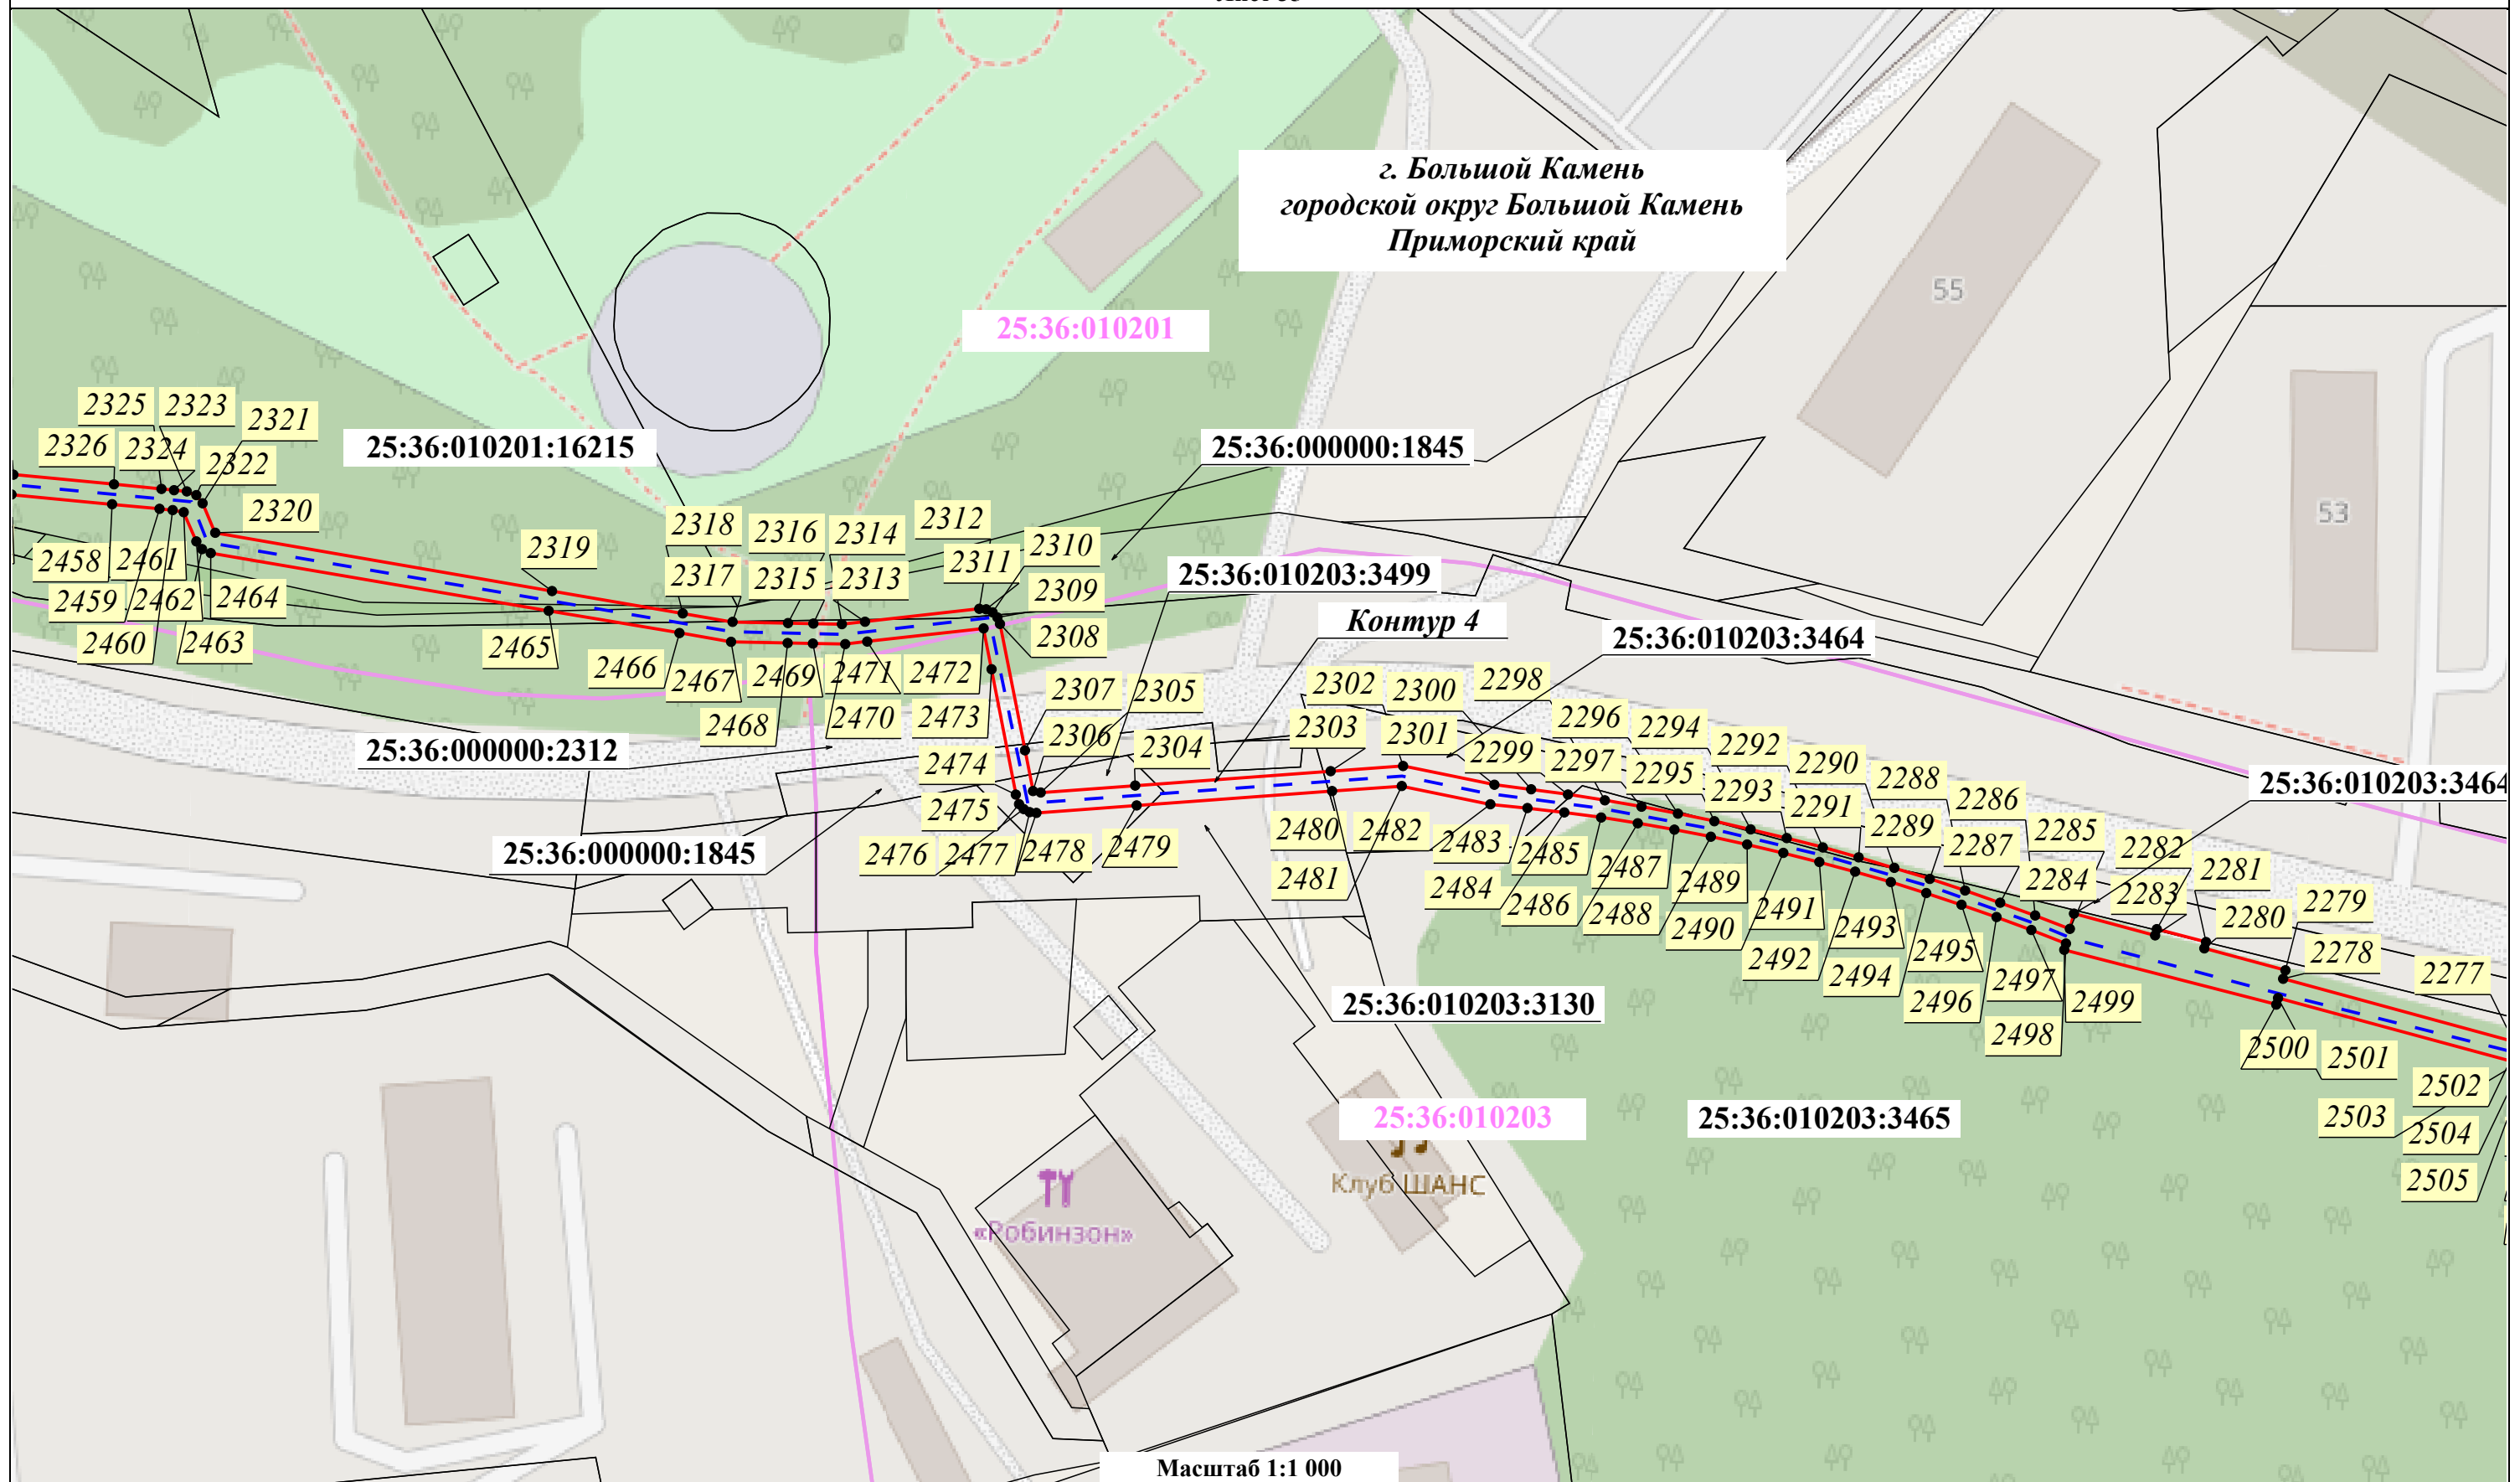

Условные обозначения:

- | | | | |
|--|---|---|--|
|  - Проектные границы публичного сервитута |  |  - Характерная точка проектных границ публичного сервитута |  <i>Контур 1</i> - Порядковый номер контура публичного сервитута |
|  - Установленные границы административно-территориальных образований |  |  - Границы и кадастровые номера земельных участков, в отношении которых испрашивается публичный сервитут |  00:00:000000 - Границы и номер кадастрового квартала, сведения о которых содержатся в ЕГРН |
|  - Проектное местоположение инженерного сооружения:
- ось КВЛ 220 кВ Владивосток - Морская |  |  - Границы Владивостокского лесничества, реестровый номер 25:00-6.343 | |

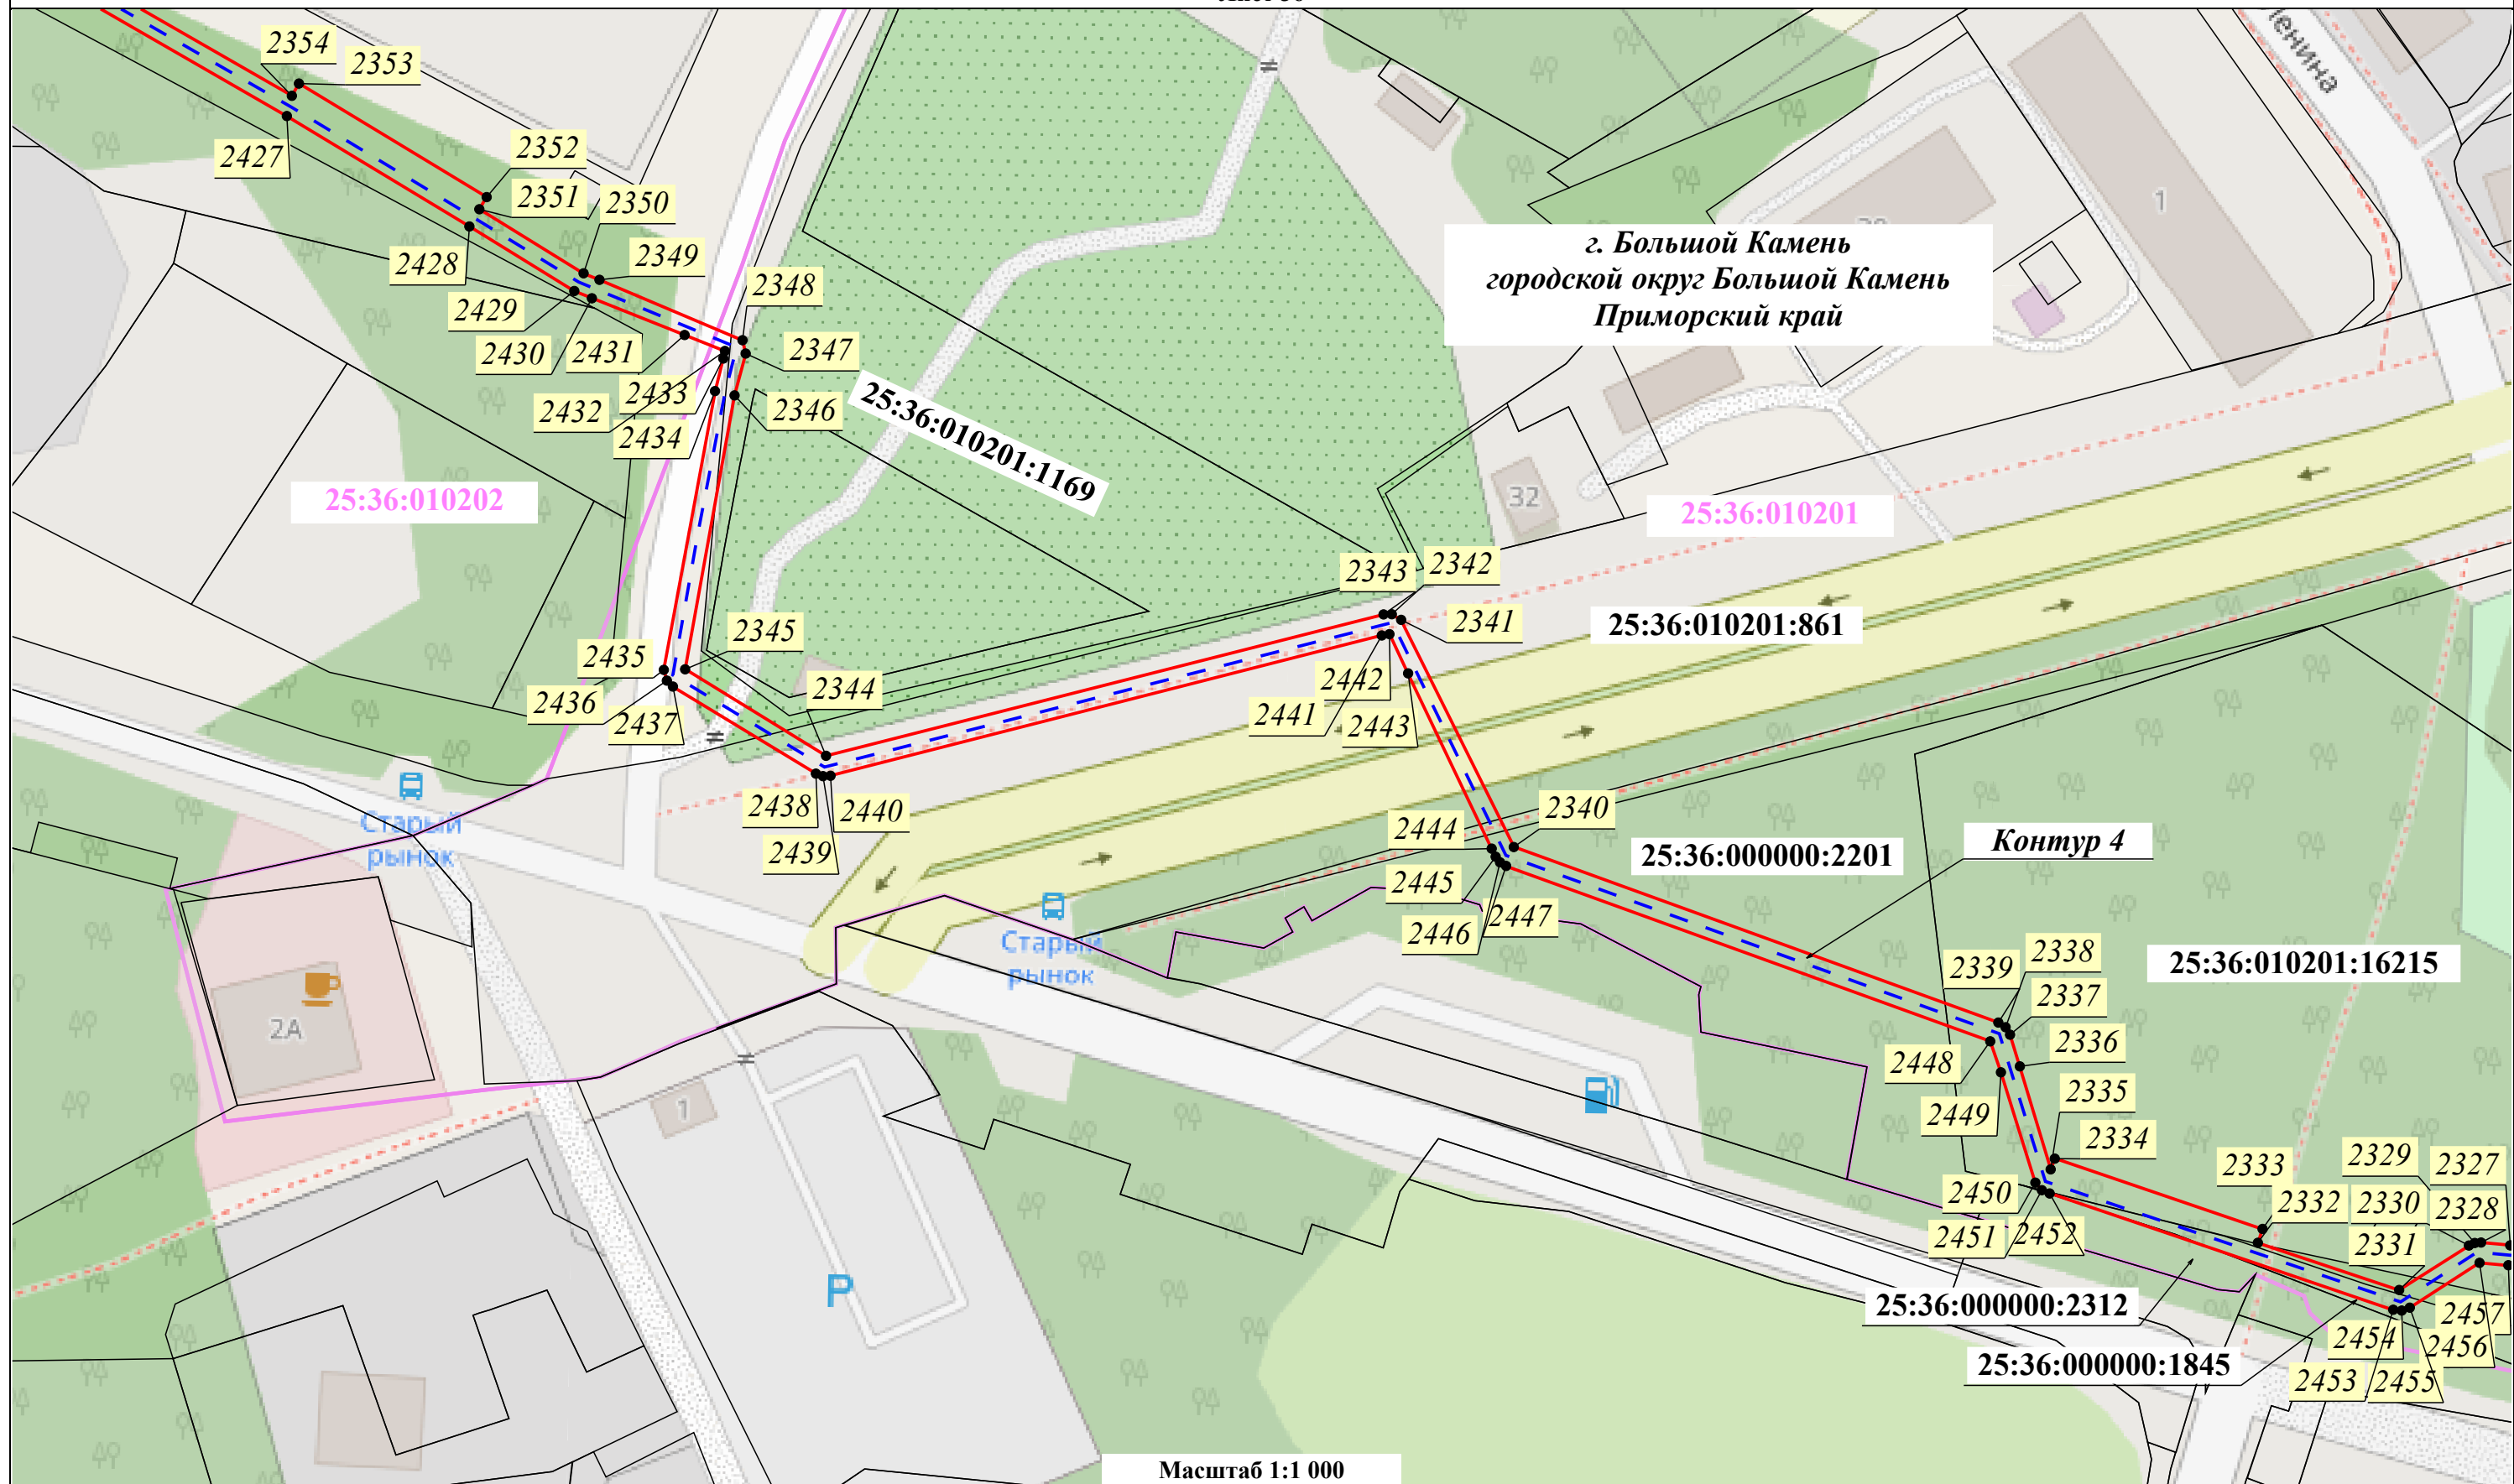

Условные обозначения:

- - Проектные границы публичного сервитута
- - Установленные границы административно-территориальных образований
- - - Проектное местоположение инженерного сооружения:
- - - ось КВЛ 220 кВ Владивосток - Морская
- 20 - Характерная точка проектных границ публичного сервитута
- 03:17:000000:6386 - Границы и кадастровые номера земельных участков, в отношении которых испрашивается публичный сервитут
- ▨ - Границы Владивостокского лесничества, реестровый номер 25:00-6.343
- *Контур 1* - Порядковый номер контура публичного сервитута
- *00:00:000000* - Границы и номер кадастрового квартала, сведения о которых содержатся в ЕГРН



Условные обозначения:

- Проектные границы публичного сервитута
- Установленные границы административно-территориальных образований
- Проектное местоположение инженерного сооружения:
 - ось КВЛ 220 кВ Владивосток - Морская
- 20 - Характерная точка проектных границ публичного сервитута
- 03:17:000000:6386 - Границы и кадастровые номера земельных участков, в отношении которых испрашивается публичный сервитут
- Границы Владивостокского лесничества, реестровый номер 25:00-6.343
- Контур 1 - Порядковый номер контура публичного сервитута
- 00:00:000000 - Границы и номер кадастрового квартала, сведения о которых содержатся в ЕГРН



- Проектные границы публичного сервитута
- Установленные границы административно-территориальных образований
- Проектное местоположение инженерного сооружения:
- ось КВЛ 220 кВ Владивосток - Морская

20	- Характерная точка проектных границ публичного сервитута	
	- Границы и кадастровые номера земельных участков, в отношении которых испрашивается публичный сервитут	
	- Границы Владивостокского лесничества, реестровый номер 25:00-6.343	

00:00:000000 - Границы и номер кадастрового квартала, сведения о которых содержатся в ЕГРН