


Схема расположения границ публичного сервиса

Схема расположения листов

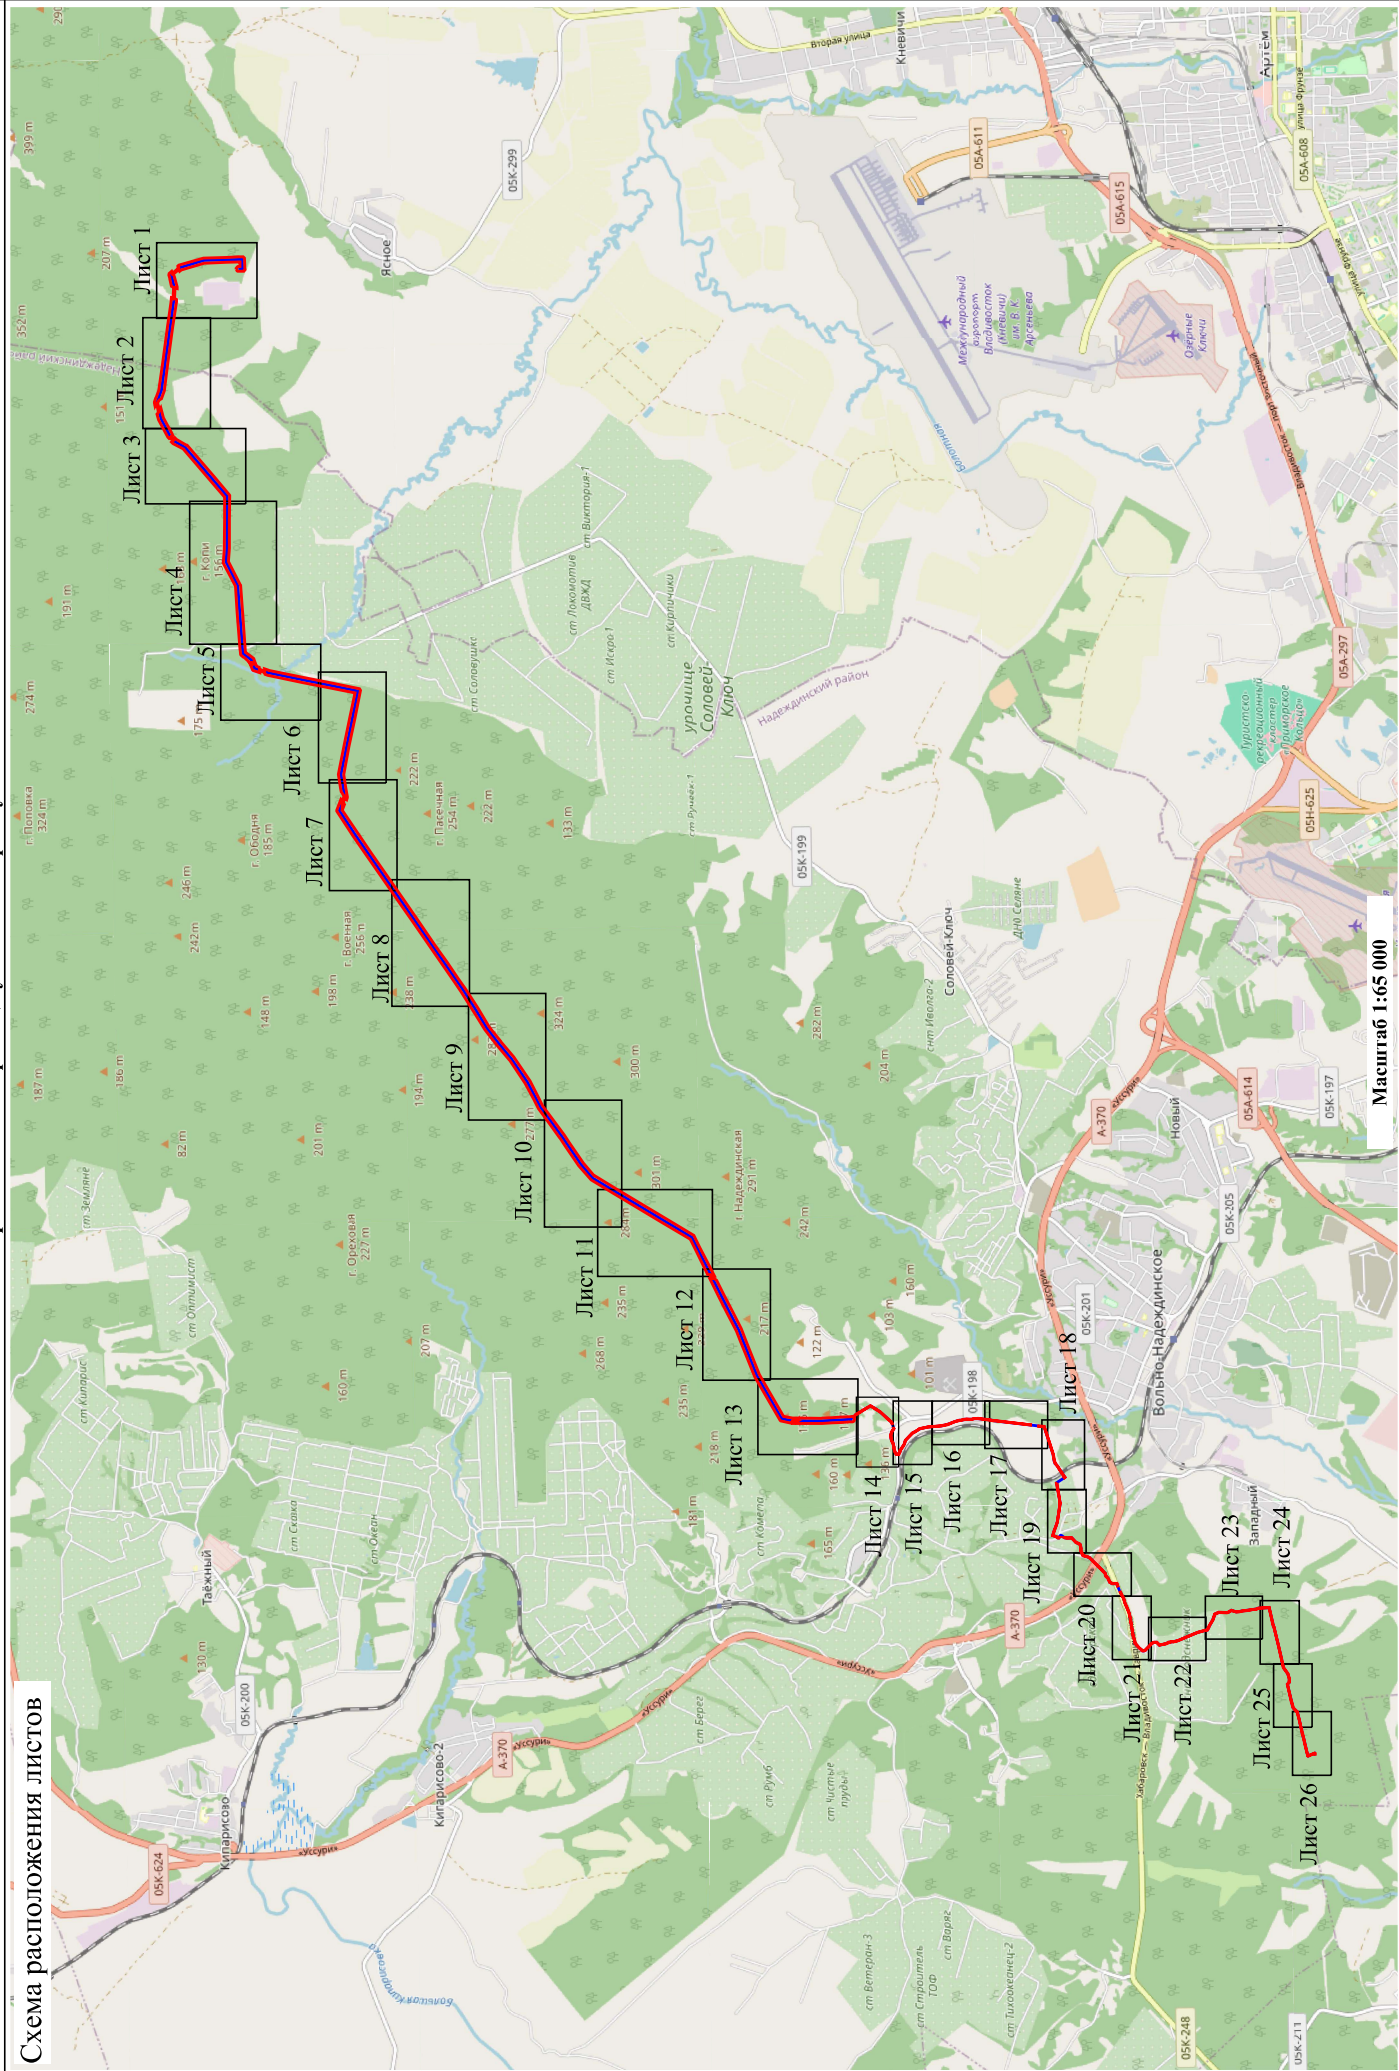

Масштаб 1:65 000