


СХЕМА РАСПОЛОЖЕНИЯ ГРАНИЦ ПУБЛИЧНОГО СЕРВИТУТА

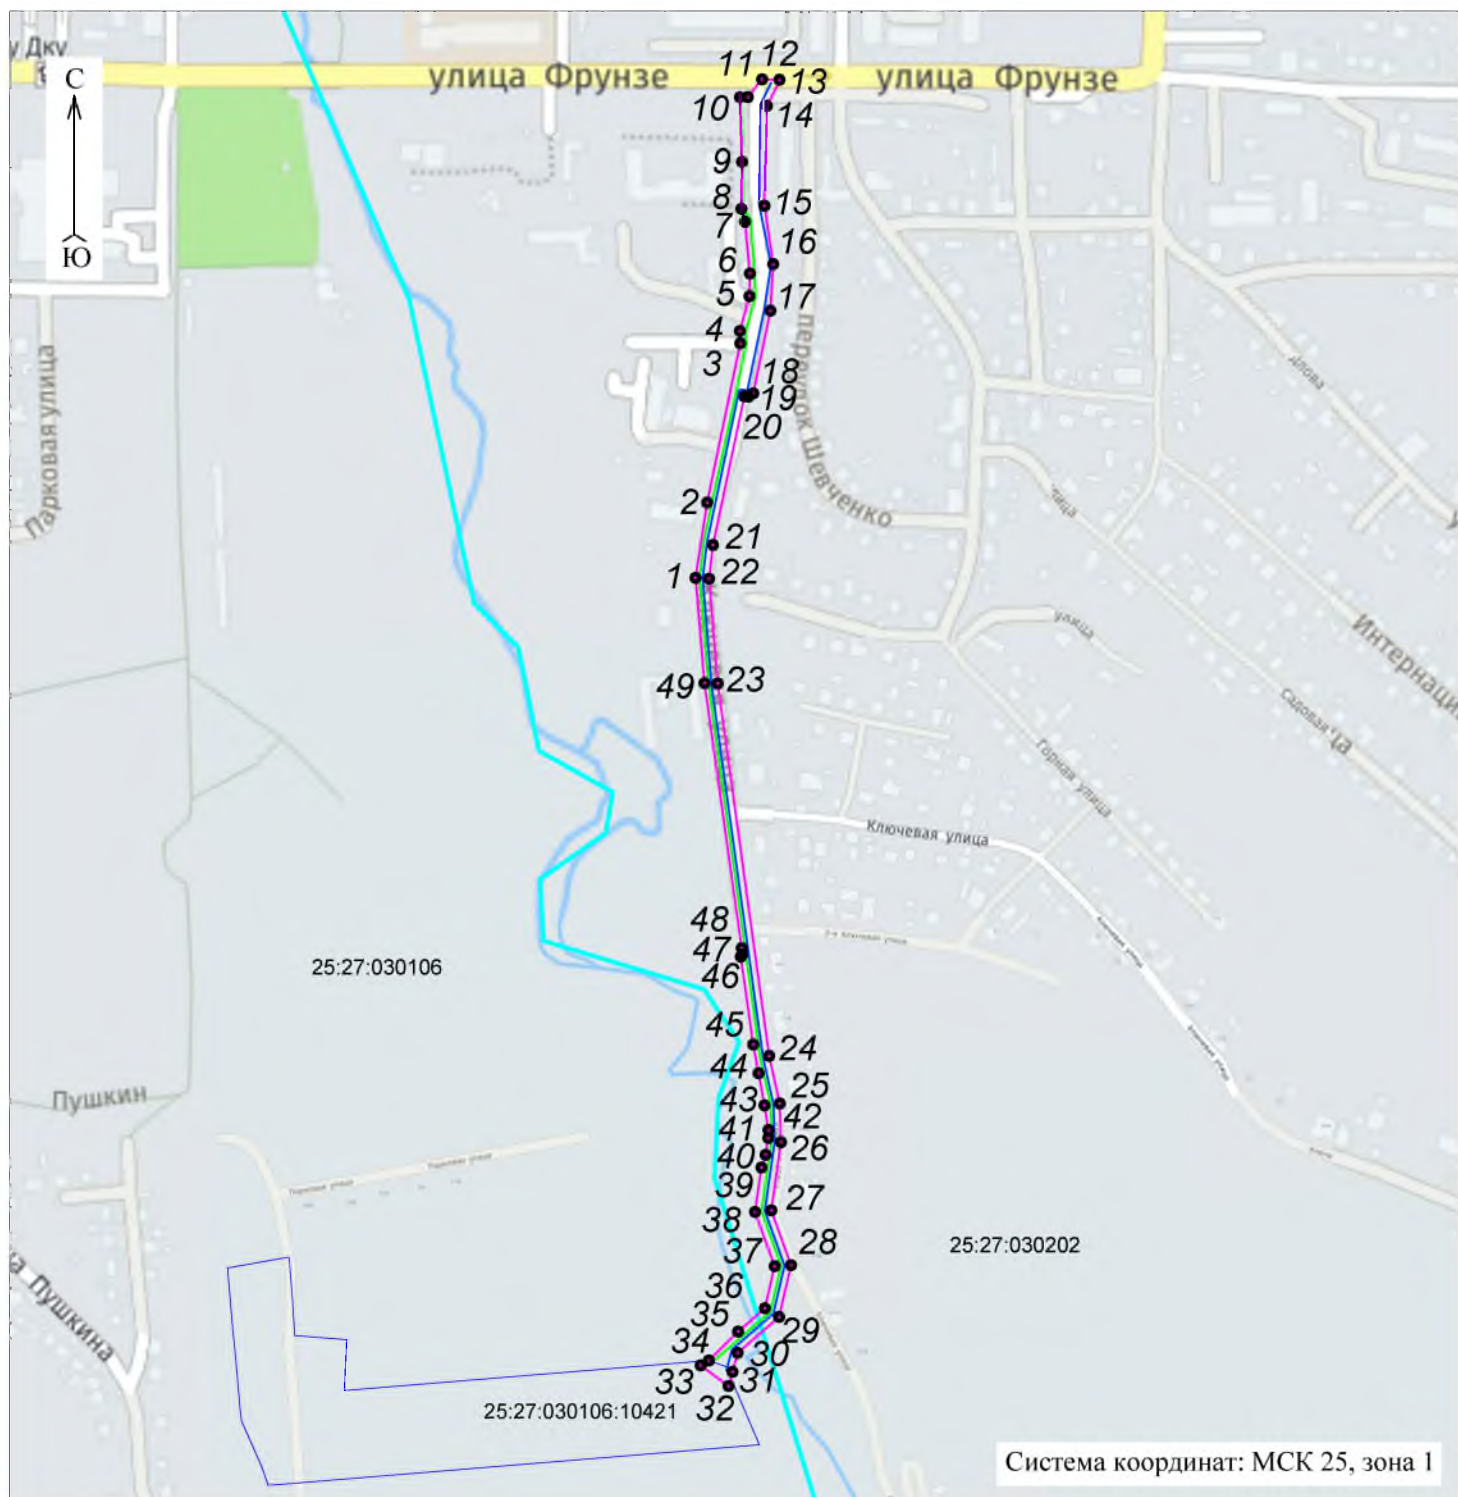


Масштаб 1:6000

Условные обозначения:



- проектные границы публичного сервитута и характерные точки

 

- проектное местоположение инженерного сооружения (сеть водоотведения)



- проектное местоположение инженерного сооружения (водопроводные сети)

25:27:030106:10421

- границы и кадастровый номер земельного участка, в отношении которого испрашивается публичный сервитут

25:27:030106 - номер кадастрового квартала

— граница кадастрового квартала

Система координат: МСК 25, зона 1