

ОБЩЕСТВО С
ОГРАНИЧЕННОЙ
ОТВЕТСТВЕННОСТЬЮ



«Мастер-плюс»

г. Артем, ул. Кирова, 58А факс/тел. 4-43-33; 4-45-11 master_861@mail.ru

Регистрационный номер в государственном реестре саморегулируемых организаций
СРО-П-136-16022010 ИНН 250 202 6905 ОГРН 1022500533208
Дата внесения в реестр 17.10.2019 г.

Заказчик: МКУ «УСКР»
И.о. директора Матюхина Т.В.

**Дизайн - проект
реализация проектов
инициативного бюджетирования
по направлению "Твой проект"
(Уличное освещение)**

2024-3-ПЗУ

Директор
ООО «Мастер-плюс»



Кан В.Х.

г. Артем 2024 г.

С проектом ознакомлен
предложения и замечания по
инициатор проекта
Макарова Надежда Григорьевна

16.02.2024г.

Лев

ОБЩЕСТВО С
ОГРАНИЧЕННОЙ
ОТВЕТСТВЕННОСТЬЮ



«Мастер-плюс»

г. Артем, ул. Кирова, 58А факс/тел. 4-43-33; 4-45-11 master_861@mail.ru

Регистрационный номер в государственном реестре саморегулируемых организаций
СРО-П-136-16022010 ИНН 250 202 6905 ОГРН 1022500533208
Дата внесения в реестр 17.10.2019 г.

Заказчик: МКУ «УСКР»

И.о. директора Матюхина Т.В.

**Дизайн - проект
реализация проектов
инициативного бюджетирования
по направлению "Твой проект"
(Уличное освещение)**


2024-3-ПЗУ

Согласованно. 

Матюхина Т. В.

г. Артем 2024 г.

Ситуационный план М1:1000

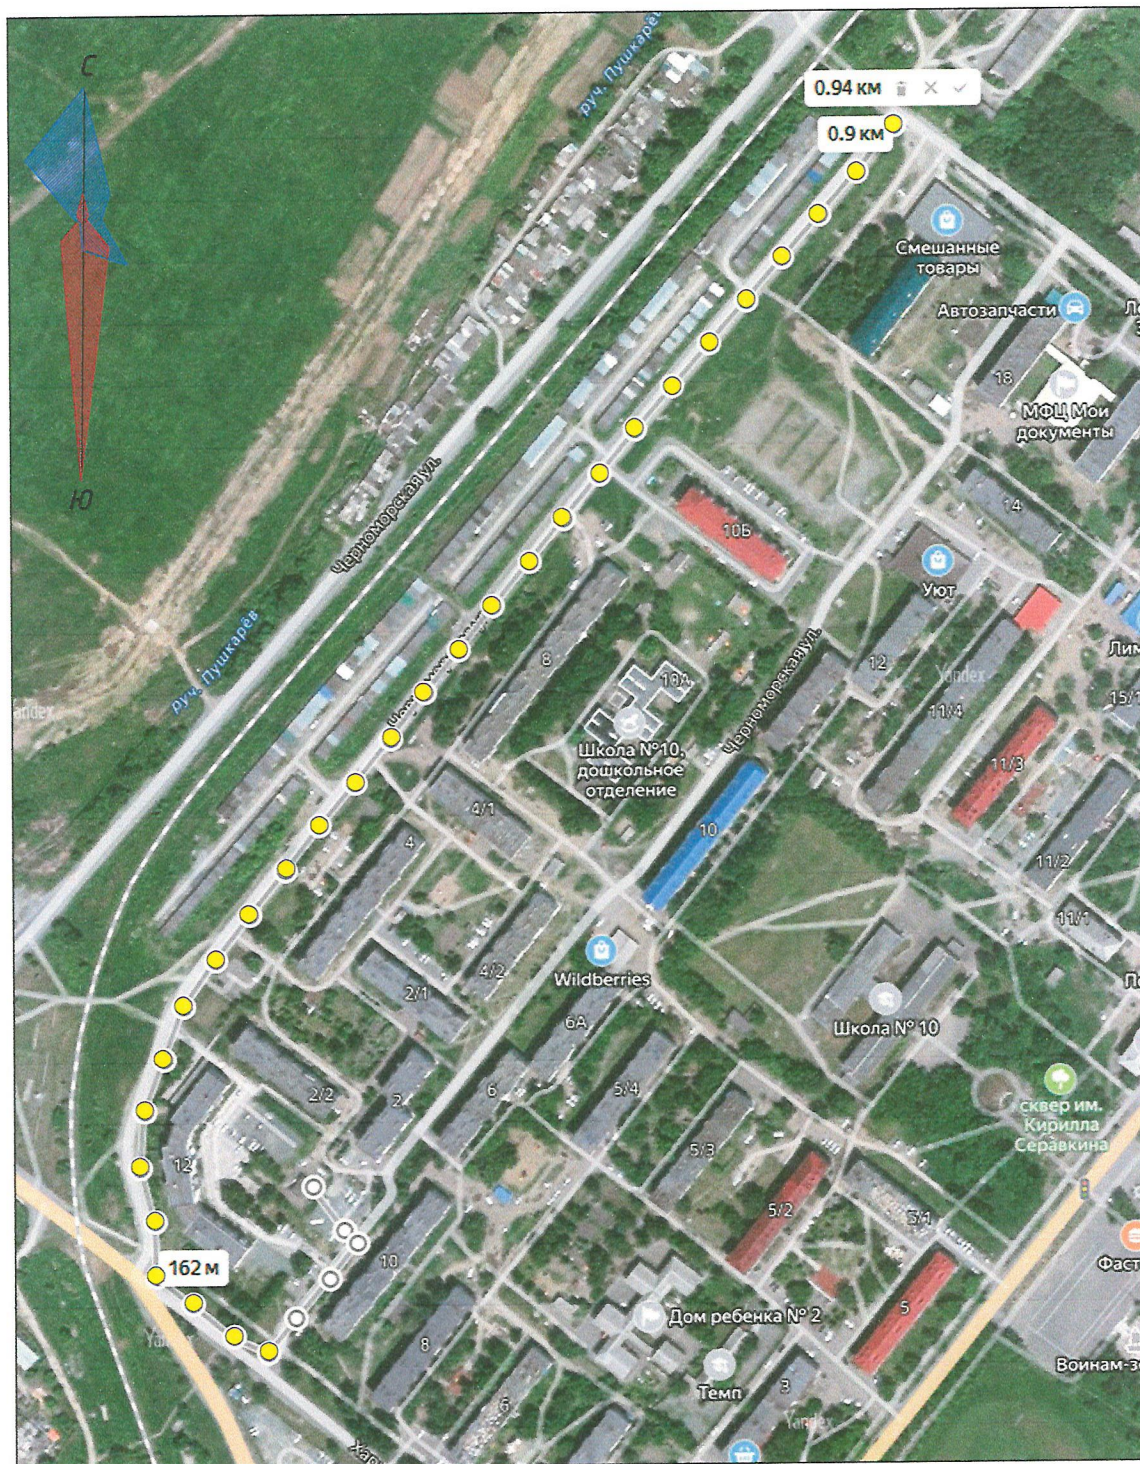

- — линия уличного освещения
 —●—●—●— — опоры с светильниками в количестве 29 шт.

						2024-3-ПЗУ.СГП		
						Реализация проектов инициативного бюджетирования по направлению "Твой проект" (Уличное освещение)		
Изм.	Кол.уч.	Лист	№ док.	Подпись	Дата			
						Схема планировочной организации земельного участка	Стадия	Лист
							П	4
							Листов	5
						Ситуационный план М 1:1000	ООО "Мастер-плюс"	
Разработал	Собинов Д.П.				02.2024		г. Артем	



						2024-3-ПЗУ.СГП		
						Реализация проектов инициативного бюджетирования по направлению "Твой проект" (Уличное освещение)		
Изм.	Колуч	Лист	Индок.	Подпись	Дата			
						Схема планировочной организации земельного участка	Стадия	Лист
							П	5
						Визуализация	ООО "Мастер-плюс" г. Артем	
Разработал	Собинов Д.П.				02.2024			