


### Графическое описание местоположения границ публичного сервитута

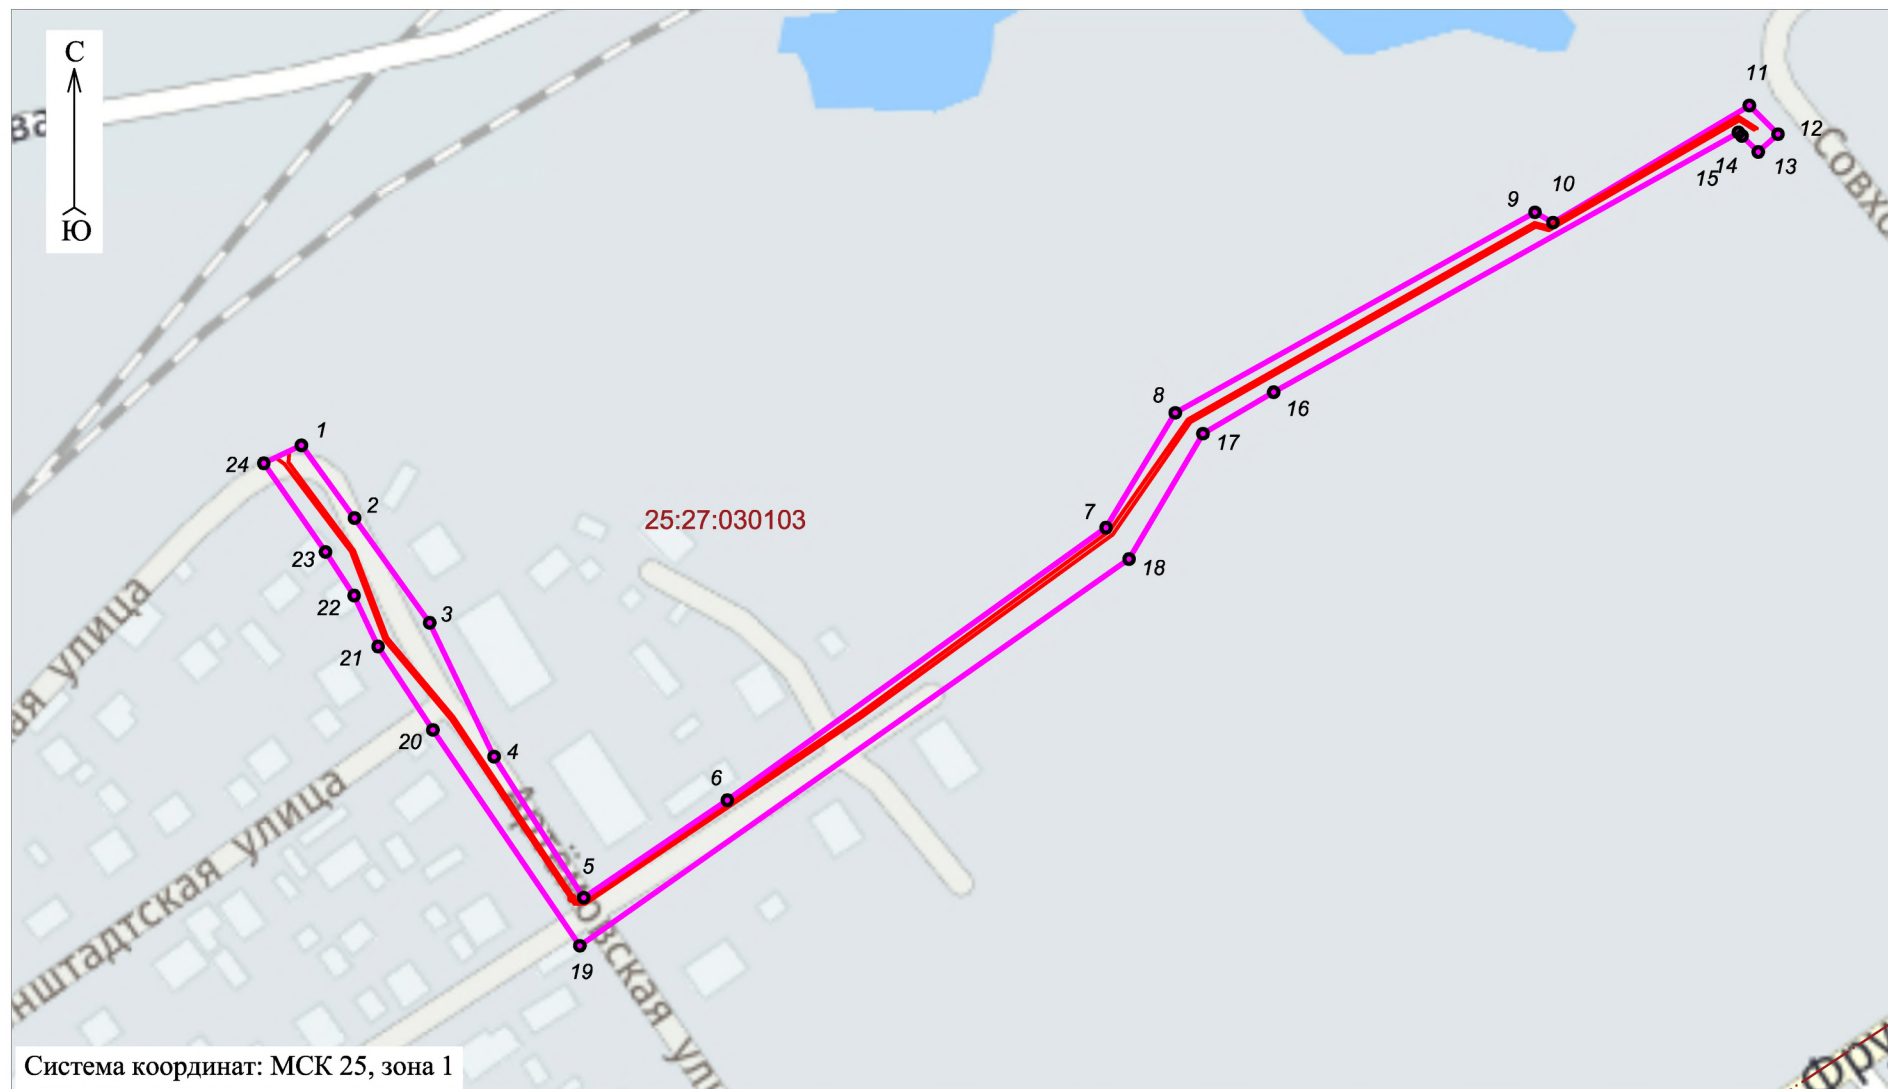

Масштаб 1:2000

Условные обозначения:

1 2 3 4 - проектные границы публичного сервитута и характерные точки

— - проектное местоположение инженерного сооружения (сеть водоотведения)

25:27:030103 - номер кадастрового квартала