



**АДМИНИСТРАЦИЯ
АРТЕМОВСКОГО ГОРОДСКОГО ОКРУГА**

ПОСТАНОВЛЕНИЕ

09.04.2024

г. Артем

№ 306-ка

Об установлении публичного сервитута на земельном участке, расположенном в границах полосы отвода автомобильной дороги общего пользования регионального или межмуниципального значения, местоположение которого установлено относительно ориентира, расположенного за пределами участка, ориентир жилой дом, участок находится примерно в 984 метрах по направлению на северо-восток от ориентира, почтовый адрес ориентира: Приморский край, г. Артем, с. Кневичи, пер. Саратовский, 1

Рассмотрев обращение Акиншина Дмитрия Сергеевича (паспорт серии 05 03 № 918558, выдан Фрунзенским РУВД гор. Владивостока 31.03.2004), Ивахно Ивана Александровича (паспорт серии 05 03 № 300696, выдан Управлением паспортно-визовой службы УВД Приморского края 10.01.2003), Мясника Константина Викторовича (паспорт серии 05 21 № 876500, выдан УМВД России по Приморскому краю 27.05.2021) от 21.02.2024 № У-01-1602, в соответствии с Земельным кодексом Российской Федерации, федеральными законами от 06.10.2003 № 131-ФЗ «Об общих принципах организации местного самоуправления в Российской Федерации», от 08.11.2007 № 257-ФЗ «Об автомобильных дорогах и о дорожной деятельности в Российской Федерации и о внесении изменений в отдельные законодательные акты Российской Федерации», постановлением администрации Артемовского городского округа от 17.01.2020 № 88-па «Об утверждении административного регламента предоставления муниципальной услуги «Установление публичного сервитута в отношении земельных участков, находящихся в ведении орга-

нов местного самоуправления или в собственности муниципального образования, расположенных в границах полос отвода автомобильных дорог (за исключением частных автомобильных дорог)», руководствуясь Уставом Артемовского городского округа Приморского края, администрация Артемовского городского округа

ПОСТАНОВЛЯЕТ:

1. Установить публичный сервитут площадью 430 кв. метров на срок 49 лет в интересах Акиншина Д.С., Ивахно И.А., Мясника К.В. в целях прокладки инженерной коммуникации (сети водопровода) в границах полосы отвода автомобильной дороги общего пользования регионального или межмуниципального значения к нежилым зданиям с кадастровыми номерами 25:27:030102:1790, 25:27:030102:1715, принадлежащим заявителям на праве собственности, на земельном участке с кадастровым номером 25:27:000000:79, местоположение которого установлено относительно ориентира, расположенного за пределами участка, ориентир жилой дом, участок находится примерно в 984 метрах по направлению на северо-восток от ориентира, почтовый адрес ориентира: Приморский край, г. Артем, с. Кневичи, пер. Саратовский, 1.

2. Утвердить границы публичного сервитута согласно приложению к настоящему постановлению.

3. Муниципальному казенному учреждению управлению муниципальной собственности администрации Артемовского городского округа (Железнова Н.С.) в течение 5 (пяти) рабочих дней со дня принятия решения направить копию настоящего постановления:

в орган регистрации прав;

обладателю публичного сервитута.

4. Управлению информационной политики администрации Артемовского городского округа (Рыбакова Д.В.) в течение 5 (пяти) рабочих дней опубликовать настоящее постановление в газете «Выбор» и разместить на официальном

сайте Артемовского городского округа.

5. Контроль за исполнением данного постановления возложить заместителя главы администрации – начальника управления муниципальной собственности администрации Артемовского городского округа Железнову Н.С.

Глава Артемовского городского округа



В.В. Квон

Приложение

к постановлению администрации
Артемовского городского округа
от 09.04.2024 № 306-па

СХЕМА РАСПОЛОЖЕНИЯ ГРАНИЦ ПУБЛИЧНОГО СЕРВИТУТА

**в целях прокладки инженерной коммуникации (сети водопровода)
в границах полосы отвода автомобильной дороги общего пользования
регионального или межмуниципального значения на земельном участке
с кадастровым номером 25:27:000000:79, местоположение которого
установлено относительно ориентира, расположенного за пределами
участка, ориентир жилой дом, участок находится примерно в
984 метрах по направлению на северо-восток от ориентира, почтовый
адрес ориентира: Приморский край, г. Артем, с. Кневичи,
пер. Саратовский, 1**

(наименование объекта, местоположение границ которого описано (далее объект))

КАТАЛОГ


Координат вершин углов поворота границ действия сервитута в отношении земельного участка с кадастровым номером 25:27:000000:79, расположенного по адресу (местоположение): установлено относительно ориентира, расположенного за пределами участка. Ориентир жилой дом. Участок находится примерно в 984м, по направлению на северо-восток от ориентира. Почтовый адрес ориентира: край Приморский, г. Артем, с.Кневичи, пер.

Саратовский, 1

Площадь 430 кв.м

№№ п/п	Координаты, м	
	X	Y
1	2	3
1	389983.94	1417906.38
2	389988.83	1417905.30
3	389998.62	1417945.31
4	389993.76	1417946.48
1	389983.94	1417906.38
5	390191.54	1417904.48
6	390188.15	1417902.85
7	390184.17	1417901.69
8	390182.95	1417901.55
9	390235.04	1417888.98
10	390230.48	1417893.10
11	390228.79	1417895.63
12	390191.67	1417904.57
5	390191.54	1417904.48

Адрес (Местоположение) установлено относительно ориентира, расположенного за пределами участка. Ориентир жилой дом. Участок находится примерно в 984м, по направлению на северо-восток от ориентира. Почтовый адрес ориентира: край Приморский, г. Артем, с.Кневичи, пер. Саратовский, 1

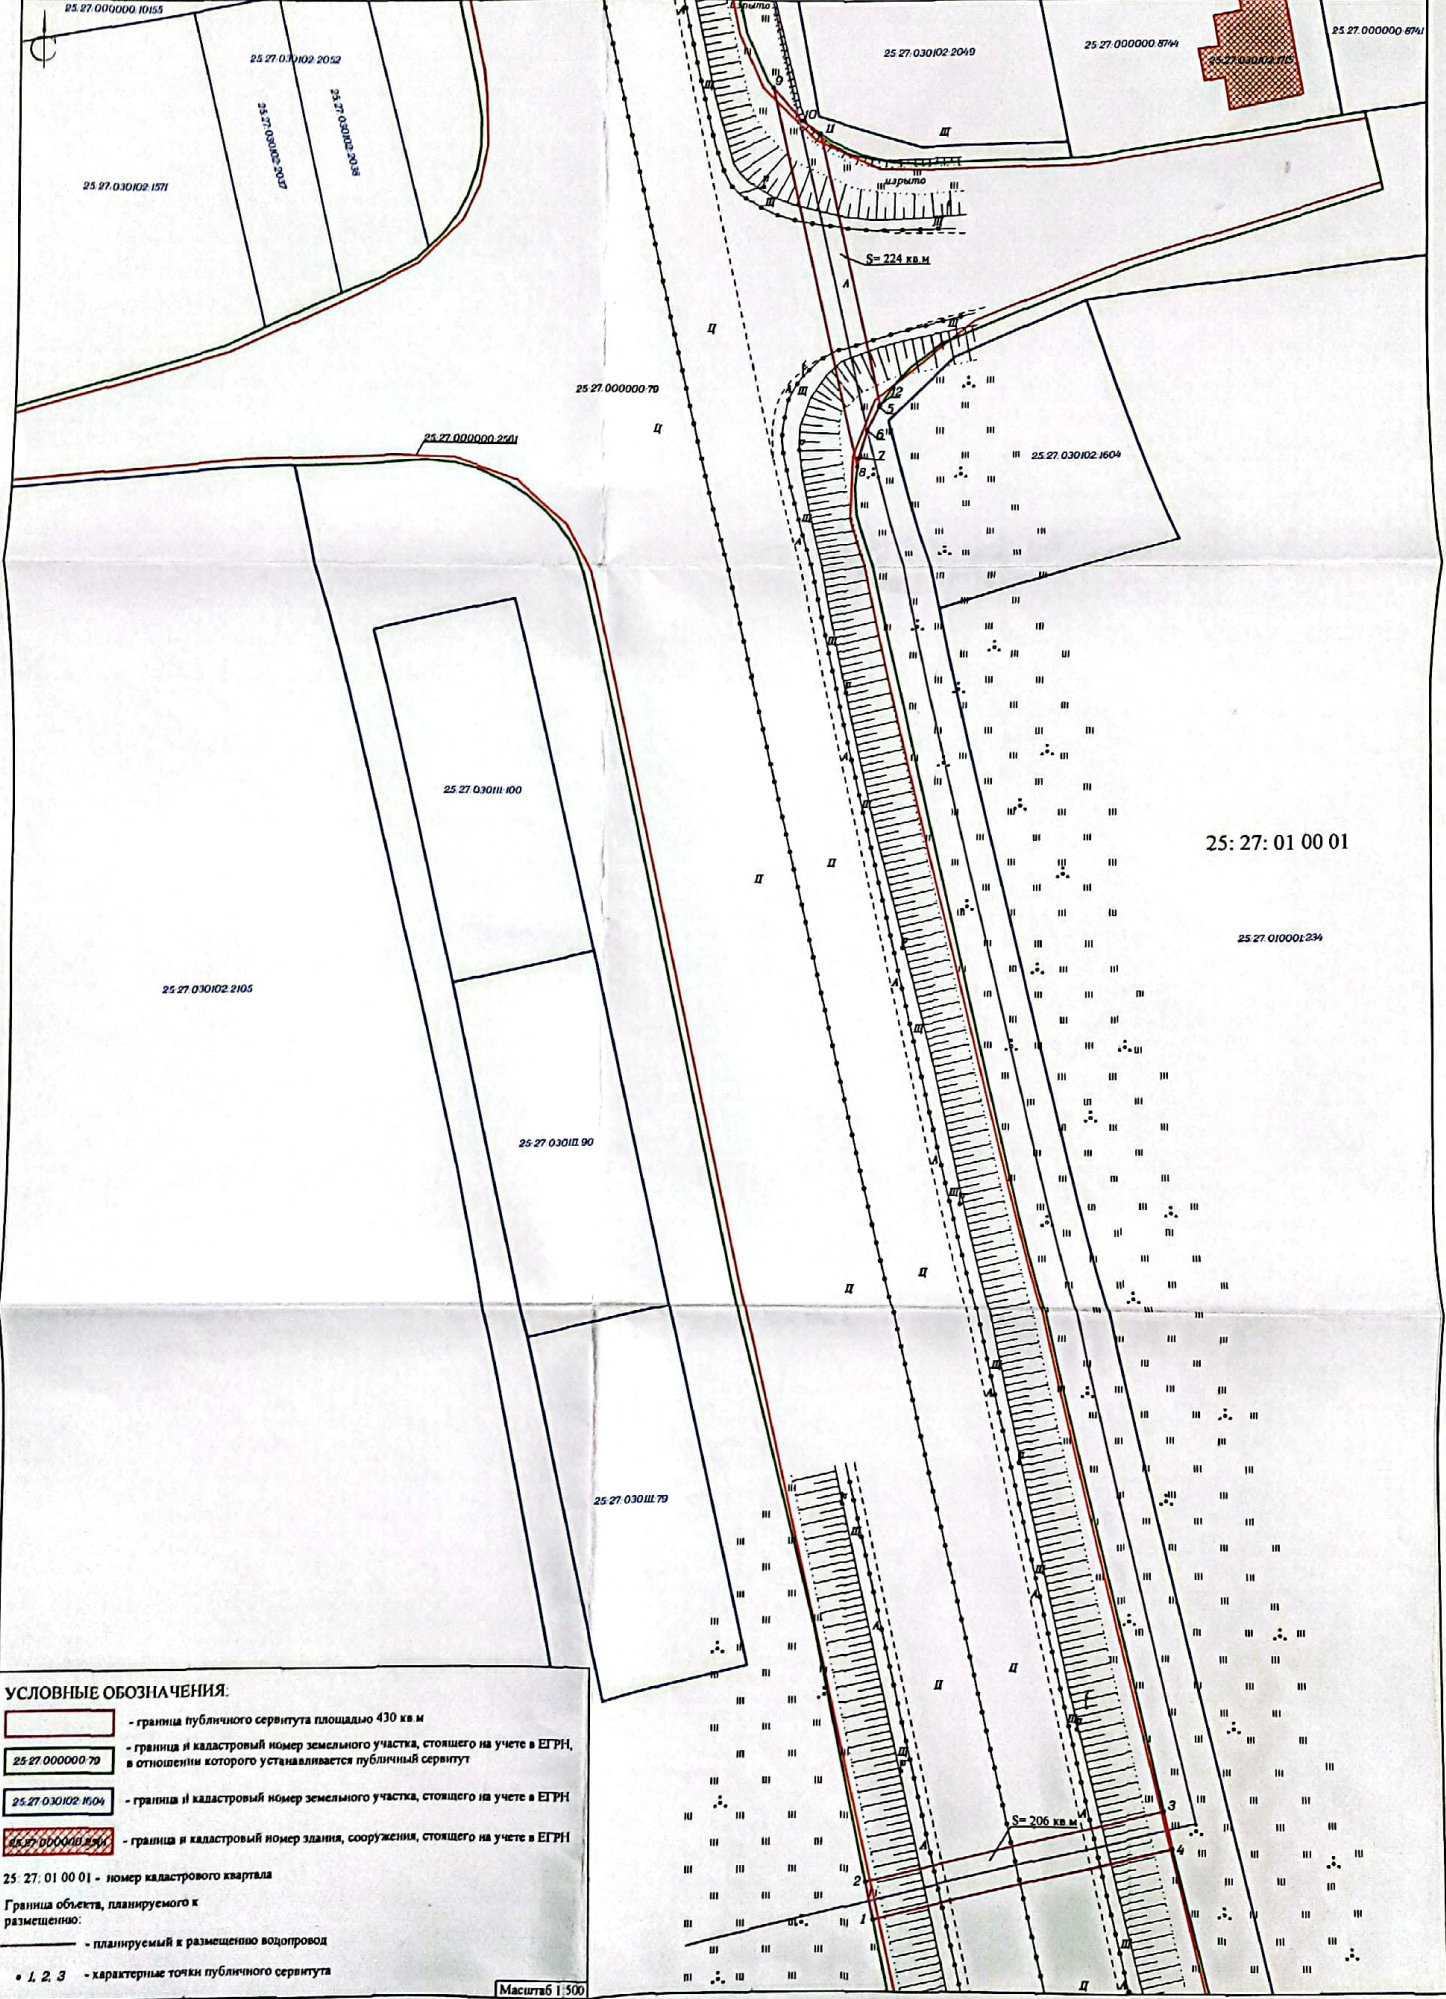

УСЛОВНЫЕ ОБОЗНАЧЕНИЯ.

- граница публичного сервитута площадью 430 кв м
- 25:27:00:00:00:70 - граница и кадастровый номер земельного участка, стоящего на учете в ЕГРН, в отношении которого устанавливается публичный сервитут
- 25:27:03:01:1604 - граница и кадастровый номер земельного участка, стоящего на учете в ЕГРН
- 25:27:00:00:00:234 - граница и кадастровый номер здания, сооружения, стоящего на учете в ЕГРН
- 25:27:01:00:01 - номер кадастрового квартала
- Граница объекта, планируемого к размещению:
 - планируемый к размещению водопровод
- 1, 2, 3 - характерные точки публичного сервитута

Масштаб 1:300