

# ГРАФИЧЕСКОЕ ОПИСАНИЕ

местоположения границ населенных пунктов, территориальных зон,  
особо охраняемых природных территорий,  
зон с особыми условиями использования территории

Реконструкция ВЛ 110 кВ Артемовская ТЭЦ – Промузел с заменой провода

(наименование объекта, местоположение границ которого описано (далее - объект)

Сведения об объекте					
№ п/п	Характеристики объекта		Описание характеристик		
1	2		3		
1	Местоположение объекта		Приморский край, Артемовский городской округ, Приморский край, Артемовский городской округ, г. Артем, Приморский край, Артемовский городской округ, с. Олений, Приморский край, Владивостокский городской округ, г. Владивосток		
2	Площадь объекта ± величина погрешности определения площади ( $P \pm \Delta P$ )		1106295±368 кв.м		
3	Иные характеристики объекта		Публичный сервитут устанавливается в отношении земель и земельных участков для реконструкция линии электропередачи 110кВ Артемовская ТЭЦ – Промузел (кадастровый номер объекта недвижимости 25:28:000000:21886) сроком на 10лет в пользу Акционерного общества "Дальневосточная распределительная сетевая компания" (ИНН: 2801108200, ОГРН: 1052800111308, юридический адрес: 675004, Амурская область, город Благовещенск, ул. Шевченко, д. 32, тел. +7 (416) 239-73-59, электронная почта: doc@drsk.ru).		
Сведения о местоположении границ объекта					
1. Система координат МСК-25, зона 1					
2. Сведения о характерных точках границ объекта					
Обозначение характерных точек границ	Координаты, м		Метод определения координат характерной точки	Средняя квадратическая погрешность положения характерной точки (M <sub>i</sub> ), м	Описание обозначения точки на местности (при наличии)
	X	Y			
1	2	3	4	5	6
ПС1(1)					
1	377157,41	1410719,39	Аналитический метод	0,10	—
2	377160,93	1410724,30	Аналитический метод	0,10	—
3	377156,02	1410727,82	Аналитический метод	0,10	—
4	377152,51	1410722,91	Аналитический метод	0,10	—
1	377157,41	1410719,39	Аналитический метод	0,10	—
ПС1(2)					
5	377152,02	1410754,42	Аналитический метод	0,10	—
6	377153,97	1410760,03	Аналитический метод	0,10	—
7	377148,31	1410762,00	Аналитический метод	0,10	—
8	377146,36	1410756,40	Аналитический метод	0,10	—
5	377152,02	1410754,42	Аналитический метод	0,10	—
ПС1(3)					
9	377177,47	1410711,14	Аналитический метод	0,10	—
10	377181,75	1410713,24	Аналитический метод	0,10	—

11	377183,53	1410713,38	Аналитический метод	0,10	—
12	377169,83	1410723,41	Аналитический метод	0,10	—
13	377167,29	1410720,89	Аналитический метод	0,10	—
14	377166,15	1410721,43	Аналитический метод	0,10	—
15	377165,25	1410719,28	Аналитический метод	0,10	—
16	377159,81	1410715,16	Аналитический метод	0,10	—
17	377158,29	1410714,50	Аналитический метод	0,10	—
18	377172,69	1410703,97	Аналитический метод	0,10	—
9	377177,47	1410711,14	Аналитический метод	0,10	—
ПС1(4)					
19	377983,68	1409793,95	Аналитический метод	0,10	—
20	377944,71	1409783,45	Аналитический метод	0,10	—
21	377835,61	1409806,11	Аналитический метод	0,10	—
22	377761,79	1409927,29	Аналитический метод	0,10	—
23	377665,11	1410086,91	Аналитический метод	0,10	—
24	377568,92	1410245,84	Аналитический метод	0,10	—
25	377500,22	1410362,99	Аналитический метод	0,10	—
26	377411,23	1410449,25	Аналитический метод	0,10	—
27	377333,36	1410563,61	Аналитический метод	0,10	—
28	377273,01	1410647,95	Аналитический метод	0,10	—
29	377208,47	1410695,13	Аналитический метод	0,10	—
30	377207,99	1410692,70	Аналитический метод	0,10	—
31	377210,82	1410691,72	Аналитический метод	0,10	—
32	377205,75	1410682,98	Аналитический метод	0,10	—
33	377205,43	1410680,03	Аналитический метод	0,10	—
34	377262,93	1410637,97	Аналитический метод	0,10	—
35	377321,88	1410555,60	Аналитический метод	0,10	—
36	377400,46	1410440,19	Аналитический метод	0,10	—
37	377489,11	1410354,26	Аналитический метод	0,10	—
38	377556,89	1410238,68	Аналитический метод	0,10	—
39	377653,13	1410079,67	Аналитический метод	0,10	—
40	377749,82	1409920,02	Аналитический метод	0,10	—
41	377826,81	1409793,64	Аналитический метод	0,10	—
42	377945,14	1409769,06	Аналитический метод	0,10	—
43	377981,65	1409778,86	Аналитический метод	0,10	—
19	377983,68	1409793,95	Аналитический метод	0,10	—
ПС1(5)					
44	383016,51	1419375,99	Аналитический метод	0,10	—
45	384194,05	1421917,96	Аналитический метод	0,10	—
46	384524,30	1423846,50	Аналитический метод	0,10	—
47	385399,37	1423953,18	Аналитический метод	0,10	—
48	385444,22	1424202,61	Аналитический метод	0,10	—
49	385426,00	1424202,93	Аналитический метод	0,10	—
50	385428,42	1424216,37	Аналитический метод	0,10	—
51	385435,70	1424256,84	Аналитический метод	0,10	—
52	385454,10	1424257,49	Аналитический метод	0,10	—
53	385455,11	1424263,10	Аналитический метод	0,10	—
54	385460,97	1424295,35	Аналитический метод	0,10	—
55	385446,61	1424294,53	Аналитический метод	0,10	—
56	385444,99	1424308,52	Аналитический метод	0,10	—
57	385451,97	1424347,31	Аналитический метод	0,10	—
58	385455,41	1424346,69	Аналитический метод	0,10	—
59	385459,13	1424367,36	Аналитический метод	0,10	—
60	385455,63	1424367,99	Аналитический метод	0,10	—
61	385476,94	1424490,66	Аналитический метод	0,10	—
62	385482,71	1424522,76	Аналитический метод	0,10	—
63	385505,30	1424546,66	Аналитический метод	0,10	—
64	385508,39	1424563,85	Аналитический метод	0,10	—
65	385503,72	1424564,31	Аналитический метод	0,10	—
66	385486,19	1424542,09	Аналитический метод	0,10	—
67	385489,27	1424559,24	Аналитический метод	0,10	—

68	385503,90	1424575,63	Аналитический метод	0,10	—
69	385508,27	1424596,82	Аналитический метод	0,10	—
70	385521,78	1424638,29	Аналитический метод	0,10	—
71	385525,63	1424659,70	Аналитический метод	0,10	—
72	385548,67	1424787,80	Аналитический метод	0,10	—
73	385537,47	1424827,21	Аналитический метод	0,10	—
74	385564,56	1424977,83	Аналитический метод	0,10	—
75	385579,91	1424961,51	Аналитический метод	0,10	—
76	385582,28	1424974,65	Аналитический метод	0,10	—
77	385607,04	1425112,34	Аналитический метод	0,10	—
78	385624,29	1425208,01	Аналитический метод	0,10	—
79	385795,12	1425256,90	Аналитический метод	0,10	—
80	385929,72	1425295,39	Аналитический метод	0,10	—
81	386073,89	1425336,62	Аналитический метод	0,10	—
82	386213,58	1425375,74	Аналитический метод	0,10	—
83	386333,59	1425410,89	Аналитический метод	0,10	—
84	386444,06	1425442,48	Аналитический метод	0,10	—
85	386574,59	1425479,28	Аналитический метод	0,10	—
86	386608,95	1425531,78	Аналитический метод	0,10	—
87	386666,01	1425620,07	Аналитический метод	0,10	—
88	386738,62	1425733,88	Аналитический метод	0,10	—
89	386811,86	1425847,21	Аналитический метод	0,10	—
90	386887,85	1425964,80	Аналитический метод	0,10	—
91	386963,81	1426082,33	Аналитический метод	0,10	—
92	387038,36	1426196,20	Аналитический метод	0,10	—
93	387080,60	1426263,03	Аналитический метод	0,10	—
94	387132,06	1426342,66	Аналитический метод	0,10	—
95	387183,94	1426421,47	Аналитический метод	0,10	—
96	387226,61	1426487,58	Аналитический метод	0,10	—
97	387214,57	1426502,12	Аналитический метод	0,10	—
98	387226,89	1426521,20	Аналитический метод	0,10	—
99	387239,06	1426506,87	Аналитический метод	0,10	—
100	387267,97	1426551,66	Аналитический метод	0,10	—
101	387364,12	1426616,39	Аналитический метод	0,10	—
102	387503,99	1426708,45	Аналитический метод	0,10	—
103	387546,82	1426726,10	Аналитический метод	0,10	—
104	387536,59	1426741,29	Аналитический метод	0,10	—
105	387586,20	1426761,65	Аналитический метод	0,10	—
106	387601,30	1426748,12	Аналитический метод	0,10	—
107	387687,35	1426780,27	Аналитический метод	0,10	—
108	387706,54	1426787,44	Аналитический метод	0,10	—
109	387697,57	1426809,80	Аналитический метод	0,10	—
110	387901,34	1426891,56	Аналитический метод	0,10	—
111	387939,85	1426975,01	Аналитический метод	0,10	—
112	388015,36	1427025,03	Аналитический метод	0,10	—
113	388229,29	1427380,12	Аналитический метод	0,10	—
114	388134,88	1427569,72	Аналитический метод	0,10	—
115	388144,81	1427581,92	Аналитический метод	0,10	—
116	388219,85	1427674,13	Аналитический метод	0,10	—
117	388202,26	1427681,04	Аналитический метод	0,10	—
118	388206,09	1427685,75	Аналитический метод	0,10	—
119	388222,55	1427704,18	Аналитический метод	0,10	—
120	388238,00	1427694,46	Аналитический метод	0,10	—
121	388275,74	1427736,71	Аналитический метод	0,10	—
122	388353,49	1427767,17	Аналитический метод	0,10	—
123	388339,92	1427781,19	Аналитический метод	0,10	—
124	388346,46	1427783,79	Аналитический метод	0,10	—
125	388359,96	1427769,70	Аналитический метод	0,10	—
126	388373,89	1427775,16	Аналитический метод	0,10	—
127	388359,50	1427788,86	Аналитический метод	0,10	—
128	388535,54	1427857,62	Аналитический метод	0,10	—

129	388618,46	1427750,11	Аналитический метод	0,10	—
130	388653,85	1427697,48	Аналитический метод	0,10	—
131	388671,38	1427674,17	Аналитический метод	0,10	—
132	388685,33	1427662,24	Аналитический метод	0,10	—
133	388713,46	1427624,92	Аналитический метод	0,10	—
134	388711,28	1427616,68	Аналитический метод	0,10	—
135	388729,27	1427600,01	Аналитический метод	0,10	—
136	388753,00	1427608,76	Аналитический метод	0,10	—
137	388742,51	1427624,07	Аналитический метод	0,10	—
138	388835,45	1427658,31	Аналитический метод	0,10	—
139	388837,56	1427655,20	Аналитический метод	0,10	—
140	388876,49	1427681,61	Аналитический метод	0,10	—
141	388870,72	1427690,11	Аналитический метод	0,10	—
142	388997,21	1427827,80	Аналитический метод	0,10	—
143	389098,46	1427952,08	Аналитический метод	0,10	—
144	389098,29	1427952,42	Аналитический метод	0,10	—
145	389099,01	1427952,76	Аналитический метод	0,10	—
146	389123,31	1427982,59	Аналитический метод	0,10	—
147	389126,06	1427980,37	Аналитический метод	0,10	—
148	389139,33	1427996,79	Аналитический метод	0,10	—
149	389136,60	1427998,97	Аналитический метод	0,10	—
150	389182,39	1428055,60	Аналитический метод	0,10	—
151	389186,64	1428053,77	Аналитический метод	0,10	—
152	389193,89	1428070,57	Аналитический метод	0,10	—
153	389189,88	1428072,30	Аналитический метод	0,10	—
154	389205,13	1428165,02	Аналитический метод	0,10	—
155	389203,29	1428167,67	Аналитический метод	0,10	—
156	389205,87	1428169,51	Аналитический метод	0,10	—
157	389207,44	1428179,02	Аналитический метод	0,10	—
158	389203,48	1428180,70	Аналитический метод	0,10	—
159	389202,26	1428184,60	Аналитический метод	0,10	—
160	389208,61	1428186,62	Аналитический метод	0,10	—
161	389217,33	1428239,14	Аналитический метод	0,10	—
162	389221,37	1428238,70	Аналитический метод	0,10	—
163	389223,66	1428259,58	Аналитический метод	0,10	—
164	389219,60	1428260,02	Аналитический метод	0,10	—
165	389226,03	1428379,97	Аналитический метод	0,10	—
166	389230,71	1428414,84	Аналитический метод	0,10	—
167	389233,67	1428415,92	Аналитический метод	0,10	—
168	389227,95	1428431,72	Аналитический метод	0,10	—
169	389222,10	1428429,59	Аналитический метод	0,10	—
170	389212,44	1428440,01	Аналитический метод	0,10	—
171	389144,10	1428517,61	Аналитический метод	0,10	—
172	389130,51	1428533,62	Аналитический метод	0,10	—
173	389100,53	1428567,49	Аналитический метод	0,10	—
174	389055,03	1428626,36	Аналитический метод	0,10	—
175	389054,14	1428628,13	Аналитический метод	0,10	—
176	389043,83	1428622,79	Аналитический метод	0,10	—
177	389043,90	1428622,64	Аналитический метод	0,10	—
178	389018,91	1428601,47	Аналитический метод	0,10	—
179	389018,42	1428602,06	Аналитический метод	0,10	—
180	389008,70	1428593,79	Аналитический метод	0,10	—
181	388960,74	1428565,19	Аналитический метод	0,10	—
182	388966,31	1428556,89	Аналитический метод	0,10	—
183	389013,10	1428584,39	Аналитический метод	0,10	—
184	389016,66	1428580,21	Аналитический метод	0,10	—
185	389028,46	1428590,25	Аналитический метод	0,10	—
186	389026,23	1428592,88	Аналитический метод	0,10	—
187	389050,66	1428610,90	Аналитический метод	0,10	—
188	389084,63	1428567,27	Аналитический метод	0,10	—
189	389084,93	1428537,58	Аналитический метод	0,10	—

190	389090,73	1428530,12	Аналитический метод	0,10	—
191	389100,93	1428546,33	Аналитический метод	0,10	—
192	389118,65	1428523,55	Аналитический метод	0,10	—
193	389114,50	1428520,03	Аналитический метод	0,10	—
194	389128,09	1428504,02	Аналитический метод	0,10	—
195	389132,32	1428507,61	Аналитический метод	0,10	—
196	389175,29	1428462,00	Аналитический метод	0,10	—
197	389171,03	1428457,99	Аналитический метод	0,10	—
198	389164,79	1428446,90	Аналитический метод	0,10	—
199	389197,84	1428411,82	Аналитический метод	0,10	—
200	389195,92	1428378,49	Аналитический метод	0,10	—
201	389207,85	1428386,79	Аналитический метод	0,10	—
202	389214,47	1428387,49	Аналитический метод	0,10	—
203	389207,94	1428275,19	Аналитический метод	0,10	—
204	389206,10	1428261,50	Аналитический метод	0,10	—
205	389202,78	1428261,87	Аналитический метод	0,10	—
206	389200,77	1428243,58	Аналитический метод	0,10	—
207	389204,60	1428229,97	Аналитический метод	0,10	—
208	389201,50	1428228,87	Аналитический метод	0,10	—
209	389178,28	1428077,31	Аналитический метод	0,10	—
210	389177,09	1428077,82	Аналитический метод	0,10	—
211	389169,84	1428061,02	Аналитический метод	0,10	—
212	389170,74	1428060,63	Аналитический метод	0,10	—
213	389126,86	1428006,75	Аналитический метод	0,10	—
214	389122,95	1428009,88	Аналитический метод	0,10	—
215	389109,74	1427993,61	Аналитический метод	0,10	—
216	389113,57	1427990,50	Аналитический метод	0,10	—
217	388987,72	1427837,56	Аналитический метод	0,10	—
218	388963,30	1427811,56	Аналитический метод	0,10	—
219	388950,66	1427798,24	Аналитический метод	0,10	—
220	388951,96	1427796,76	Аналитический метод	0,10	—
221	388934,97	1427781,59	Аналитический метод	0,10	—
222	388849,51	1427690,92	Аналитический метод	0,10	—
223	388833,18	1427694,79	Аналитический метод	0,10	—
224	388779,90	1427671,99	Аналитический метод	0,10	—
225	388795,05	1427659,29	Аналитический метод	0,10	—
226	388736,44	1427634,28	Аналитический метод	0,10	—
227	388671,56	1427729,62	Аналитический метод	0,10	—
228	388600,95	1427813,80	Аналитический метод	0,10	—
229	388568,88	1427859,26	Аналитический метод	0,10	—
230	388540,43	1427894,58	Аналитический метод	0,10	—
231	388512,08	1427883,71	Аналитический метод	0,10	—
232	388507,83	1427884,91	Аналитический метод	0,10	—
233	388500,80	1427860,09	Аналитический метод	0,10	—
234	388346,85	1427800,97	Аналитический метод	0,10	—
235	388331,65	1427814,42	Аналитический метод	0,10	—
236	388319,15	1427809,62	Аналитический метод	0,10	—
237	388333,82	1427795,97	Аналитический метод	0,10	—
238	388326,99	1427793,34	Аналитический метод	0,10	—
239	388312,22	1427806,95	Аналитический метод	0,10	—
240	388243,26	1427780,47	Аналитический метод	0,10	—
241	388203,91	1427729,86	Аналитический метод	0,10	—
242	388205,72	1427721,55	Аналитический метод	0,10	—
243	388212,08	1427711,03	Аналитический метод	0,10	—
244	388197,84	1427692,72	Аналитический метод	0,10	—
245	388162,72	1427654,00	Аналитический метод	0,10	—
246	388148,56	1427665,19	Аналитический метод	0,10	—
247	388129,12	1427643,76	Аналитический метод	0,10	—
248	388141,40	1427630,51	Аналитический метод	0,10	—
249	388117,74	1427604,42	Аналитический метод	0,10	—
250	388112,14	1427597,81	Аналитический метод	0,10	—

251	388116,16	1427593,90	Аналитический метод	0,10	—
252	388222,45	1427380,39	Аналитический метод	0,10	—
253	388010,92	1427029,29	Аналитический метод	0,10	—
254	387935,12	1426979,07	Аналитический метод	0,10	—
255	387896,89	1426896,24	Аналитический метод	0,10	—
256	387695,34	1426815,36	Аналитический метод	0,10	—
257	387686,25	1426838,02	Аналитический метод	0,10	—
258	387667,25	1426829,51	Аналитический метод	0,10	—
259	387576,42	1426788,77	Аналитический метод	0,10	—
260	387581,53	1426771,37	Аналитический метод	0,10	—
261	387557,78	1426762,15	Аналитический метод	0,10	—
262	387545,94	1426770,57	Аналитический метод	0,10	—
263	387533,84	1426772,11	Аналитический метод	0,10	—
264	387481,41	1426751,61	Аналитический метод	0,10	—
265	387337,29	1426656,67	Аналитический метод	0,10	—
266	387232,77	1426586,23	Аналитический метод	0,10	—
267	387209,54	1426550,32	Аналитический метод	0,10	—
268	387220,87	1426549,76	Аналитический метод	0,10	—
269	387221,58	1426535,80	Аналитический метод	0,10	—
270	387206,07	1426511,82	Аналитический метод	0,10	—
271	387193,59	1426525,67	Аналитический метод	0,10	—
272	387143,56	1426448,34	Аналитический метод	0,10	—
273	387092,75	1426368,06	Аналитический метод	0,10	—
274	387041,30	1426288,45	Аналитический метод	0,10	—
275	386997,63	1426222,53	Аналитический метод	0,10	—
276	386924,50	1426107,72	Аналитический метод	0,10	—
277	386848,55	1425990,20	Аналитический метод	0,10	—
278	386772,56	1425872,62	Аналитический метод	0,10	—
279	386699,31	1425759,29	Аналитический метод	0,10	—
280	386625,28	1425646,40	Аналитический метод	0,10	—
281	386568,23	1425558,12	Аналитический метод	0,10	—
282	386544,09	1425520,43	Аналитический метод	0,10	—
283	386431,18	1425487,47	Аналитический метод	0,10	—
284	386320,73	1425455,89	Аналитический метод	0,10	—
285	386200,24	1425422,37	Аналитический метод	0,10	—
286	386061,01	1425381,62	Аналитический метод	0,10	—
287	385916,85	1425340,39	Аналитический метод	0,10	—
288	385782,27	1425301,90	Аналитический метод	0,10	—
289	385582,99	1425245,32	Аналитический метод	0,10	—
290	385560,98	1425120,60	Аналитический метод	0,10	—
291	385536,40	1424983,98	Аналитический метод	0,10	—
292	385554,41	1424982,39	Аналитический метод	0,10	—
293	385537,50	1424888,38	Аналитический метод	0,10	—
294	385519,55	1424890,27	Аналитический метод	0,10	—
295	385505,26	1424810,80	Аналитический метод	0,10	—
296	385478,00	1424668,29	Аналитический метод	0,10	—
297	385451,94	1424515,39	Аналитический метод	0,10	—
298	385474,22	1424537,92	Аналитический метод	0,10	—
299	385471,13	1424520,85	Аналитический метод	0,10	—
300	385448,72	1424496,49	Аналитический метод	0,10	—
301	385445,83	1424481,82	Аналитический метод	0,10	—
302	385468,20	1424503,66	Аналитический метод	0,10	—
303	385466,31	1424492,57	Аналитический метод	0,10	—
304	385442,09	1424370,42	Аналитический метод	0,10	—
305	385438,46	1424371,07	Аналитический метод	0,10	—
306	385434,75	1424350,40	Аналитический метод	0,10	—
307	385438,19	1424349,78	Аналитический метод	0,10	—
308	385428,09	1424293,63	Аналитический метод	0,10	—
309	385409,40	1424291,41	Аналитический метод	0,10	—
310	385403,50	1424258,60	Аналитический метод	0,10	—
311	385421,64	1424257,76	Аналитический метод	0,10	—

312	385415,14	1424214,38	Аналитический метод	0,10	—
313	385413,13	1424201,96	Аналитический метод	0,10	—
314	385394,91	1424202,30	Аналитический метод	0,10	—
315	385357,97	1423996,99	Аналитический метод	0,10	—
316	384482,59	1423890,27	Аналитический метод	0,10	—
317	384147,33	1421932,50	Аналитический метод	0,10	—
318	382986,03	1419425,59	Аналитический метод	0,10	—
319	381442,61	1419479,59	Аналитический метод	0,10	—
320	379072,06	1417619,90	Аналитический метод	0,10	—
321	379044,40	1416728,12	Аналитический метод	0,10	—
322	378233,13	1416554,98	Аналитический метод	0,10	—
323	377491,86	1415512,72	Аналитический метод	0,10	—
324	377473,75	1415487,26	Аналитический метод	0,10	—
325	377403,14	1415384,37	Аналитический метод	0,10	—
326	377340,64	1415300,11	Аналитический метод	0,10	—
327	377254,32	1415177,18	Аналитический метод	0,10	—
328	377176,11	1415067,22	Аналитический метод	0,10	—
329	377089,74	1414947,31	Аналитический метод	0,10	—
330	377058,82	1414903,85	Аналитический метод	0,10	—
331	376987,74	1414802,36	Аналитический метод	0,10	—
332	376926,60	1414717,73	Аналитический метод	0,10	—
333	376928,69	1414537,00	Аналитический метод	0,10	—
334	376929,62	1414412,05	Аналитический метод	0,10	—
335	376930,95	1414232,05	Аналитический метод	0,10	—
336	376931,91	1414102,12	Аналитический метод	0,10	—
337	376932,09	1413957,02	Аналитический метод	0,10	—
338	376933,66	1413866,96	Аналитический метод	0,10	—
339	376934,51	1413752,07	Аналитический метод	0,10	—
340	376935,36	1413637,07	Аналитический метод	0,10	—
341	376936,32	1413507,07	Аналитический метод	0,10	—
342	376937,32	1413372,08	Аналитический метод	0,10	—
343	376938,32	1413237,13	Аналитический метод	0,10	—
344	376938,72	1413062,07	Аналитический метод	0,10	—
345	376940,84	1412897,03	Аналитический метод	0,10	—
346	376941,62	1412792,09	Аналитический метод	0,10	—
347	376943,02	1412602,10	Аналитический метод	0,10	—
348	376944,02	1412467,10	Аналитический метод	0,10	—
349	376945,36	1412287,11	Аналитический метод	0,10	—
350	376946,54	1412127,11	Аналитический метод	0,10	—
351	376947,47	1412002,11	Аналитический метод	0,10	—
352	376948,50	1411862,20	Аналитический метод	0,10	—
353	376948,44	1411749,10	Аналитический метод	0,10	—
354	376950,06	1411652,08	Аналитический метод	0,10	—
355	376950,43	1411483,73	Аналитический метод	0,10	—
356	376930,04	1411342,39	Аналитический метод	0,10	—
357	376911,60	1411246,82	Аналитический метод	0,10	—
358	376907,77	1411226,94	Аналитический метод	0,10	—
359	376942,33	1411221,74	Аналитический метод	0,10	—
360	377025,73	1411093,26	Аналитический метод	0,10	—
361	377033,98	1411077,79	Аналитический метод	0,10	—
362	377056,46	1410997,16	Аналитический метод	0,10	—
363	377069,37	1410968,15	Аналитический метод	0,10	—
364	377075,61	1410959,80	Аналитический метод	0,10	—
365	377074,71	1410950,49	Аналитический метод	0,10	—
366	377072,19	1410941,83	Аналитический метод	0,10	—
367	377075,91	1410926,28	Аналитический метод	0,10	—
368	377087,18	1410908,53	Аналитический метод	0,10	—
369	377097,52	1410897,00	Аналитический метод	0,10	—
370	377104,98	1410897,01	Аналитический метод	0,10	—
371	377120,47	1410881,31	Аналитический метод	0,10	—
372	377129,87	1410868,05	Аналитический метод	0,10	—

373	377128,26	1410858,97	Аналитический метод	0,10	—
374	377128,48	1410857,14	Аналитический метод	0,10	—
375	377133,55	1410841,08	Аналитический метод	0,10	—
376	377136,77	1410826,01	Аналитический метод	0,10	—
377	377139,15	1410823,47	Аналитический метод	0,10	—
378	377139,57	1410821,38	Аналитический метод	0,10	—
379	377140,17	1410807,14	Аналитический метод	0,10	—
380	377137,56	1410785,23	Аналитический метод	0,10	—
381	377137,28	1410780,34	Аналитический метод	0,10	—
382	377144,25	1410762,02	Аналитический метод	0,10	—
383	377143,12	1410758,70	Аналитический метод	0,10	—
384	377144,96	1410749,56	Аналитический метод	0,10	—
385	377145,00	1410763,07	Аналитический метод	0,10	—
386	377156,67	1410760,74	Аналитический метод	0,10	—
387	377156,53	1410761,26	Аналитический метод	0,10	—
388	377153,78	1410762,20	Аналитический метод	0,10	—
389	377153,78	1410762,66	Аналитический метод	0,10	—
390	377147,36	1410769,02	Аналитический метод	0,10	—
391	377143,86	1410777,46	Аналитический метод	0,10	—
392	377141,65	1410785,74	Аналитический метод	0,10	—
393	377144,18	1410806,99	Аналитический метод	0,10	—
394	377143,55	1410821,86	Аналитический метод	0,10	—
395	377139,37	1410842,58	Аналитический метод	0,10	—
396	377133,94	1410859,76	Аналитический метод	0,10	—
397	377132,77	1410861,51	Аналитический метод	0,10	—
398	377134,10	1410869,00	Аналитический метод	0,10	—
399	377123,55	1410883,89	Аналитический метод	0,10	—
400	377106,67	1410901,00	Аналитический метод	0,10	—
401	377101,99	1410901,00	Аналитический метод	0,10	—
402	377091,98	1410912,17	Аналитический метод	0,10	—
403	377081,52	1410928,65	Аналитический метод	0,10	—
404	377078,23	1410942,36	Аналитический метод	0,10	—
405	377079,32	1410960,55	Аналитический метод	0,10	—
406	377062,12	1410999,19	Аналитический метод	0,10	—
407	377039,58	1411080,03	Аналитический метод	0,10	—
408	377030,91	1411096,31	Аналитический метод	0,10	—
409	376950,26	1411220,54	Аналитический метод	0,10	—
410	376961,70	1411218,82	Аналитический метод	0,10	—
411	376964,16	1411238,29	Аналитический метод	0,10	—
412	376976,30	1411335,27	Аналитический метод	0,10	—
413	376998,93	1411480,28	Аналитический метод	0,10	—
414	376996,86	1411652,43	Аналитический метод	0,10	—
415	376996,94	1411749,46	Аналитический метод	0,10	—
416	376995,30	1411862,53	Аналитический метод	0,10	—
417	376994,27	1412002,46	Аналитический метод	0,10	—
418	376993,34	1412127,46	Аналитический метод	0,10	—
419	376992,16	1412287,45	Аналитический метод	0,10	—
420	376990,82	1412467,45	Аналитический метод	0,10	—
421	376989,82	1412602,44	Аналитический метод	0,10	—
422	376988,41	1412792,44	Аналитический метод	0,10	—
423	376987,63	1412897,39	Аналитический метод	0,10	—
424	376987,22	1413062,43	Аналитический метод	0,10	—
425	376985,12	1413237,47	Аналитический метод	0,10	—
426	376984,12	1413372,42	Аналитический метод	0,10	—
427	376983,12	1413507,42	Аналитический метод	0,10	—
428	376982,16	1413637,42	Аналитический метод	0,10	—
429	376981,30	1413752,41	Аналитический метод	0,10	—
430	376980,45	1413867,32	Аналитический метод	0,10	—
431	376980,59	1413957,38	Аналитический метод	0,10	—
432	376978,71	1414102,46	Аналитический метод	0,10	—
433	376977,75	1414232,40	Аналитический метод	0,10	—

434	376976,42	1414412,39	Аналитический метод	0,10	—
435	376975,49	1414537,36	Аналитический метод	0,10	—
436	376974,80	1414702,52	Аналитический метод	0,10	—
437	377025,88	1414775,23	Аналитический метод	0,10	—
438	377080,00	1414849,95	Аналитический метод	0,10	—
439	377127,89	1414917,28	Аналитический метод	0,10	—
440	377214,25	1415040,09	Аналитический метод	0,10	—
441	377292,47	1415150,06	Аналитический метод	0,10	—
442	377380,10	1415271,90	Аналитический метод	0,10	—
443	377440,30	1415357,92	Аналитический метод	0,10	—
444	377513,33	1415459,23	Аналитический метод	0,10	—
445	377551,42	1415512,78	Аналитический метод	0,10	—
446	378261,71	1416511,49	Аналитический метод	0,10	—
447	379091,70	1416688,62	Аналитический метод	0,10	—
448	379119,83	1417595,74	Аналитический метод	0,10	—
449	381458,61	1419430,50	Аналитический метод	0,10	—
44	383016,51	1419375,99	Аналитический метод	0,10	—

### 3. Сведения о характерных точках части (частей) границы объекта

Обозначение характерных точек части границы	Координаты, м		Метод определения координат характерной точки	Средняя квадратическа я погрешность положения характерной точки (M <sub>t</sub> ), м	Описание обозначения точки на местности (при наличии)
	X	Y			
1	2	3	4	5	6
Часть № —					
—	—	—	—	—	—

### Сведения о местоположении измененных (уточненных) границ объекта

#### 1. Система координат —


#### 2. Сведения о характерных точках границ объекта


Обозна- чение характер- ных точек границ	Существующие координаты, м		Измененные (уточненные) координаты, м		Метод определения координат характерно й точки	Средняя квадратичес кая погрешность положения характерной точки (M <sub>t</sub> ), м	Описание обозначения точки на местности (при наличии)
	X	Y	X	Y			
1	2	3	4	5	6	7	8
—	—	—	—	—	—	—	—

### 3. Сведения о характерных точках части (частей) границы объекта

Часть № —							
Обозна- чение характер- ных точек границ	Существующие координаты, м		Измененные (уточненные) координаты, м		Метод определени я координат характерно й точки	Средняя квадратичес кая погрешность положения характерной точки (M <sub>t</sub> ), м	Описание обозначения точки на местности (при наличии)
	X	Y	X	Y			
1	2	3	4	5	6	7	8
—	—	—	—	—	—	—	—

План границ объекта  
Основной лист

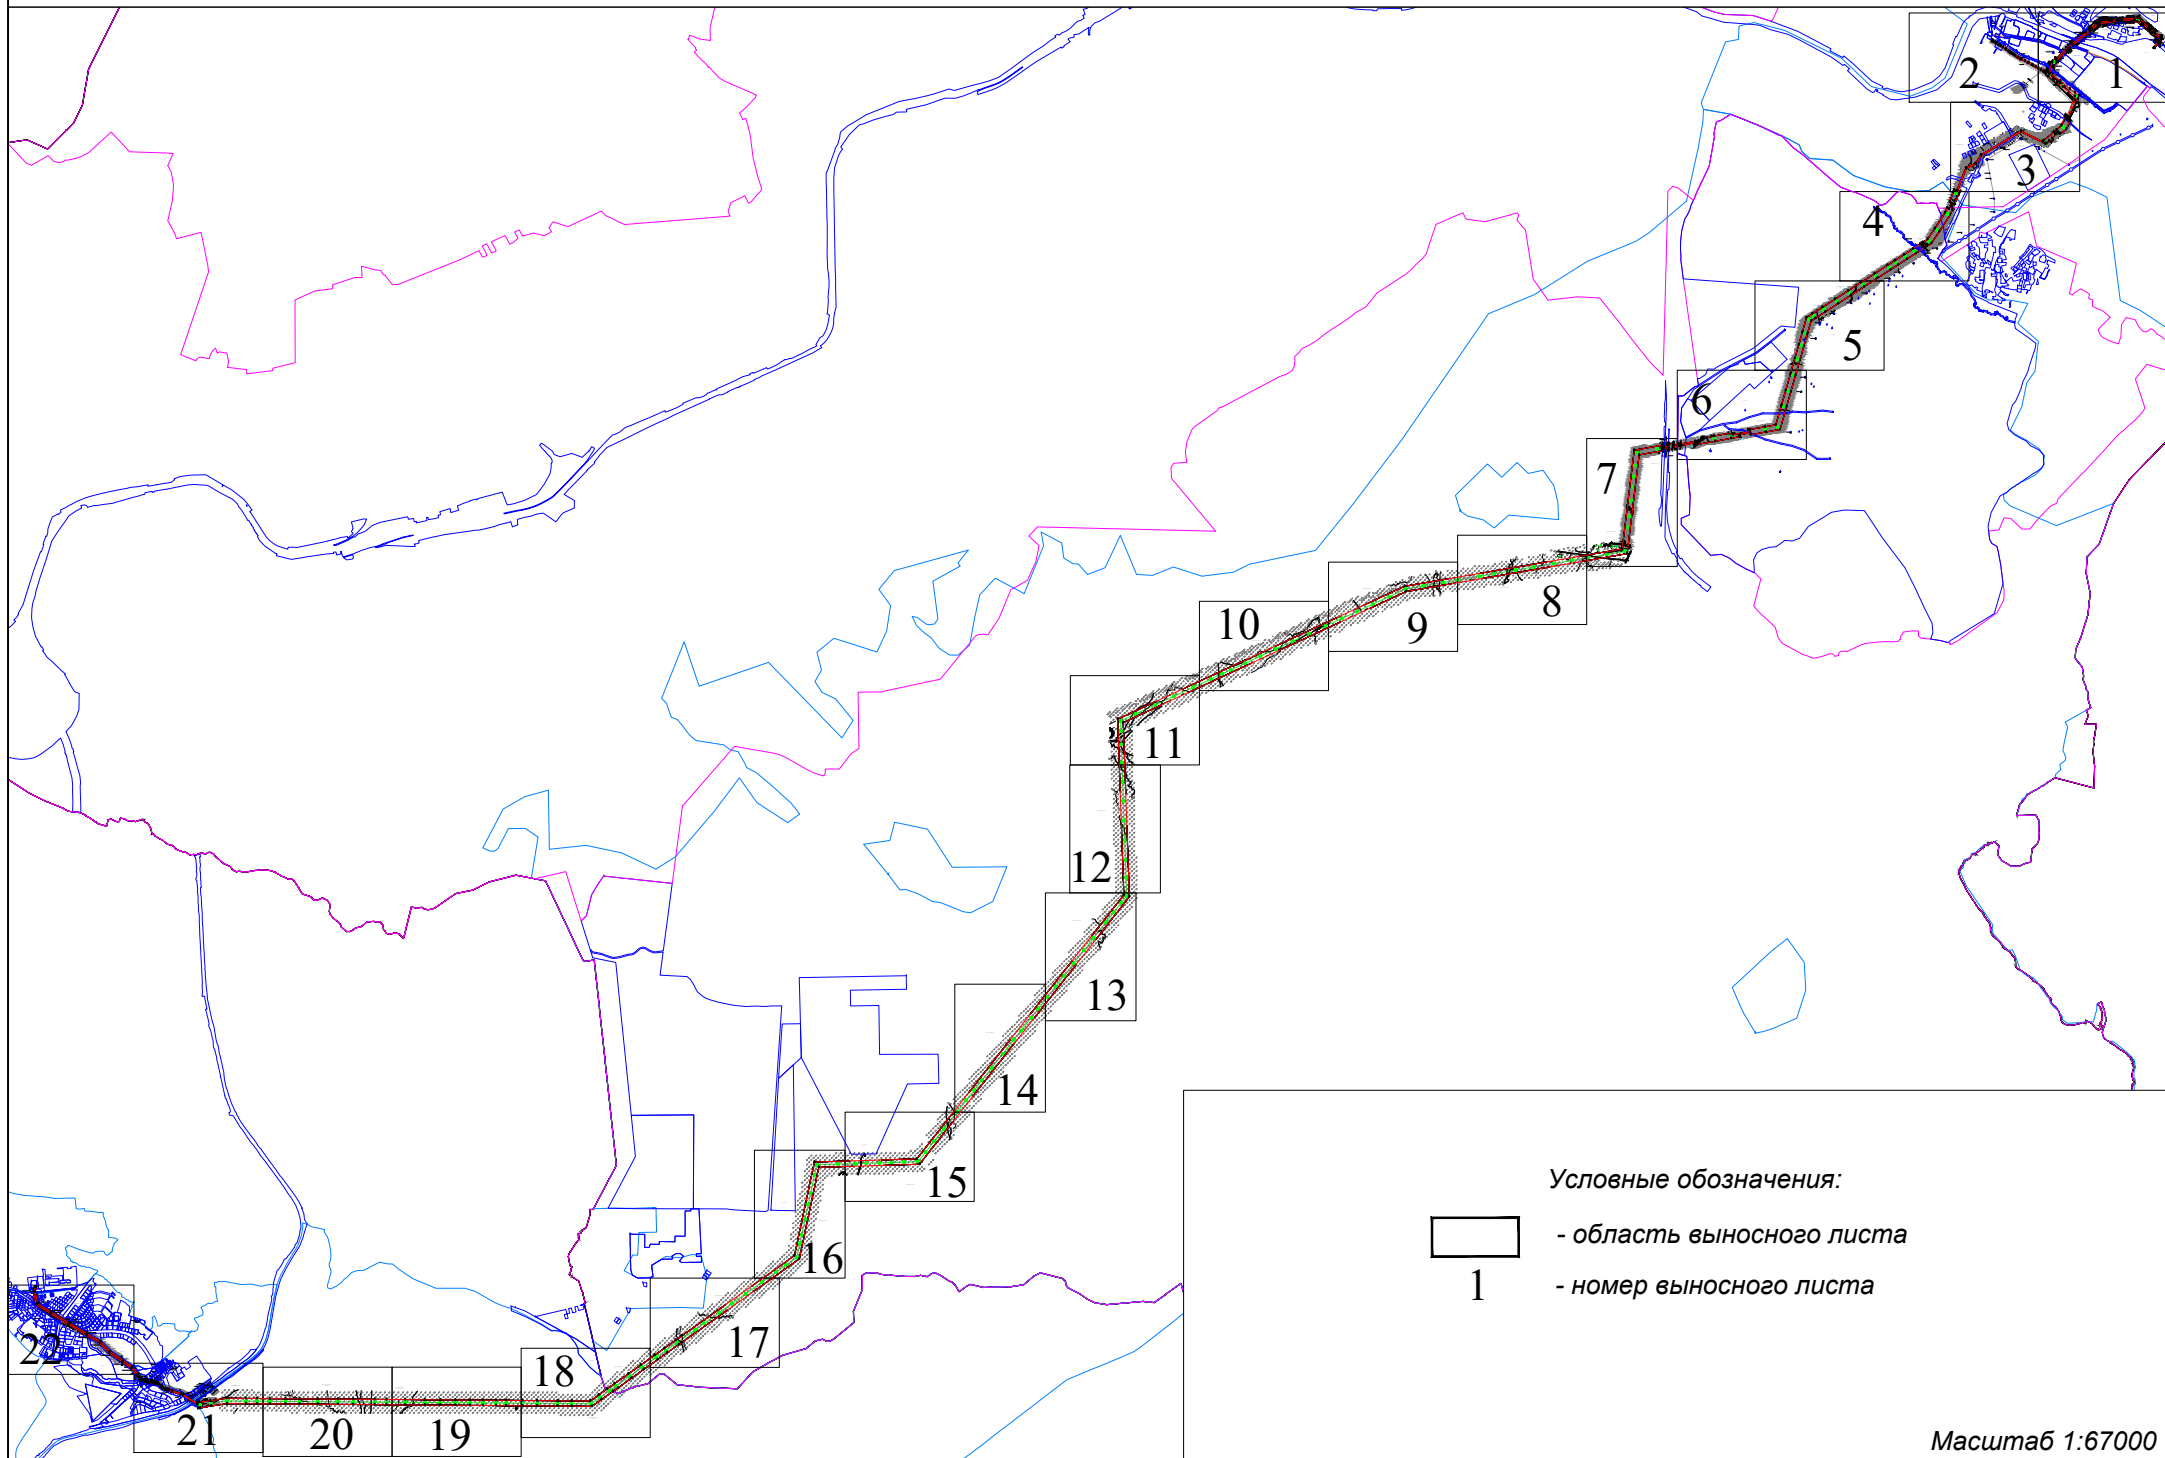

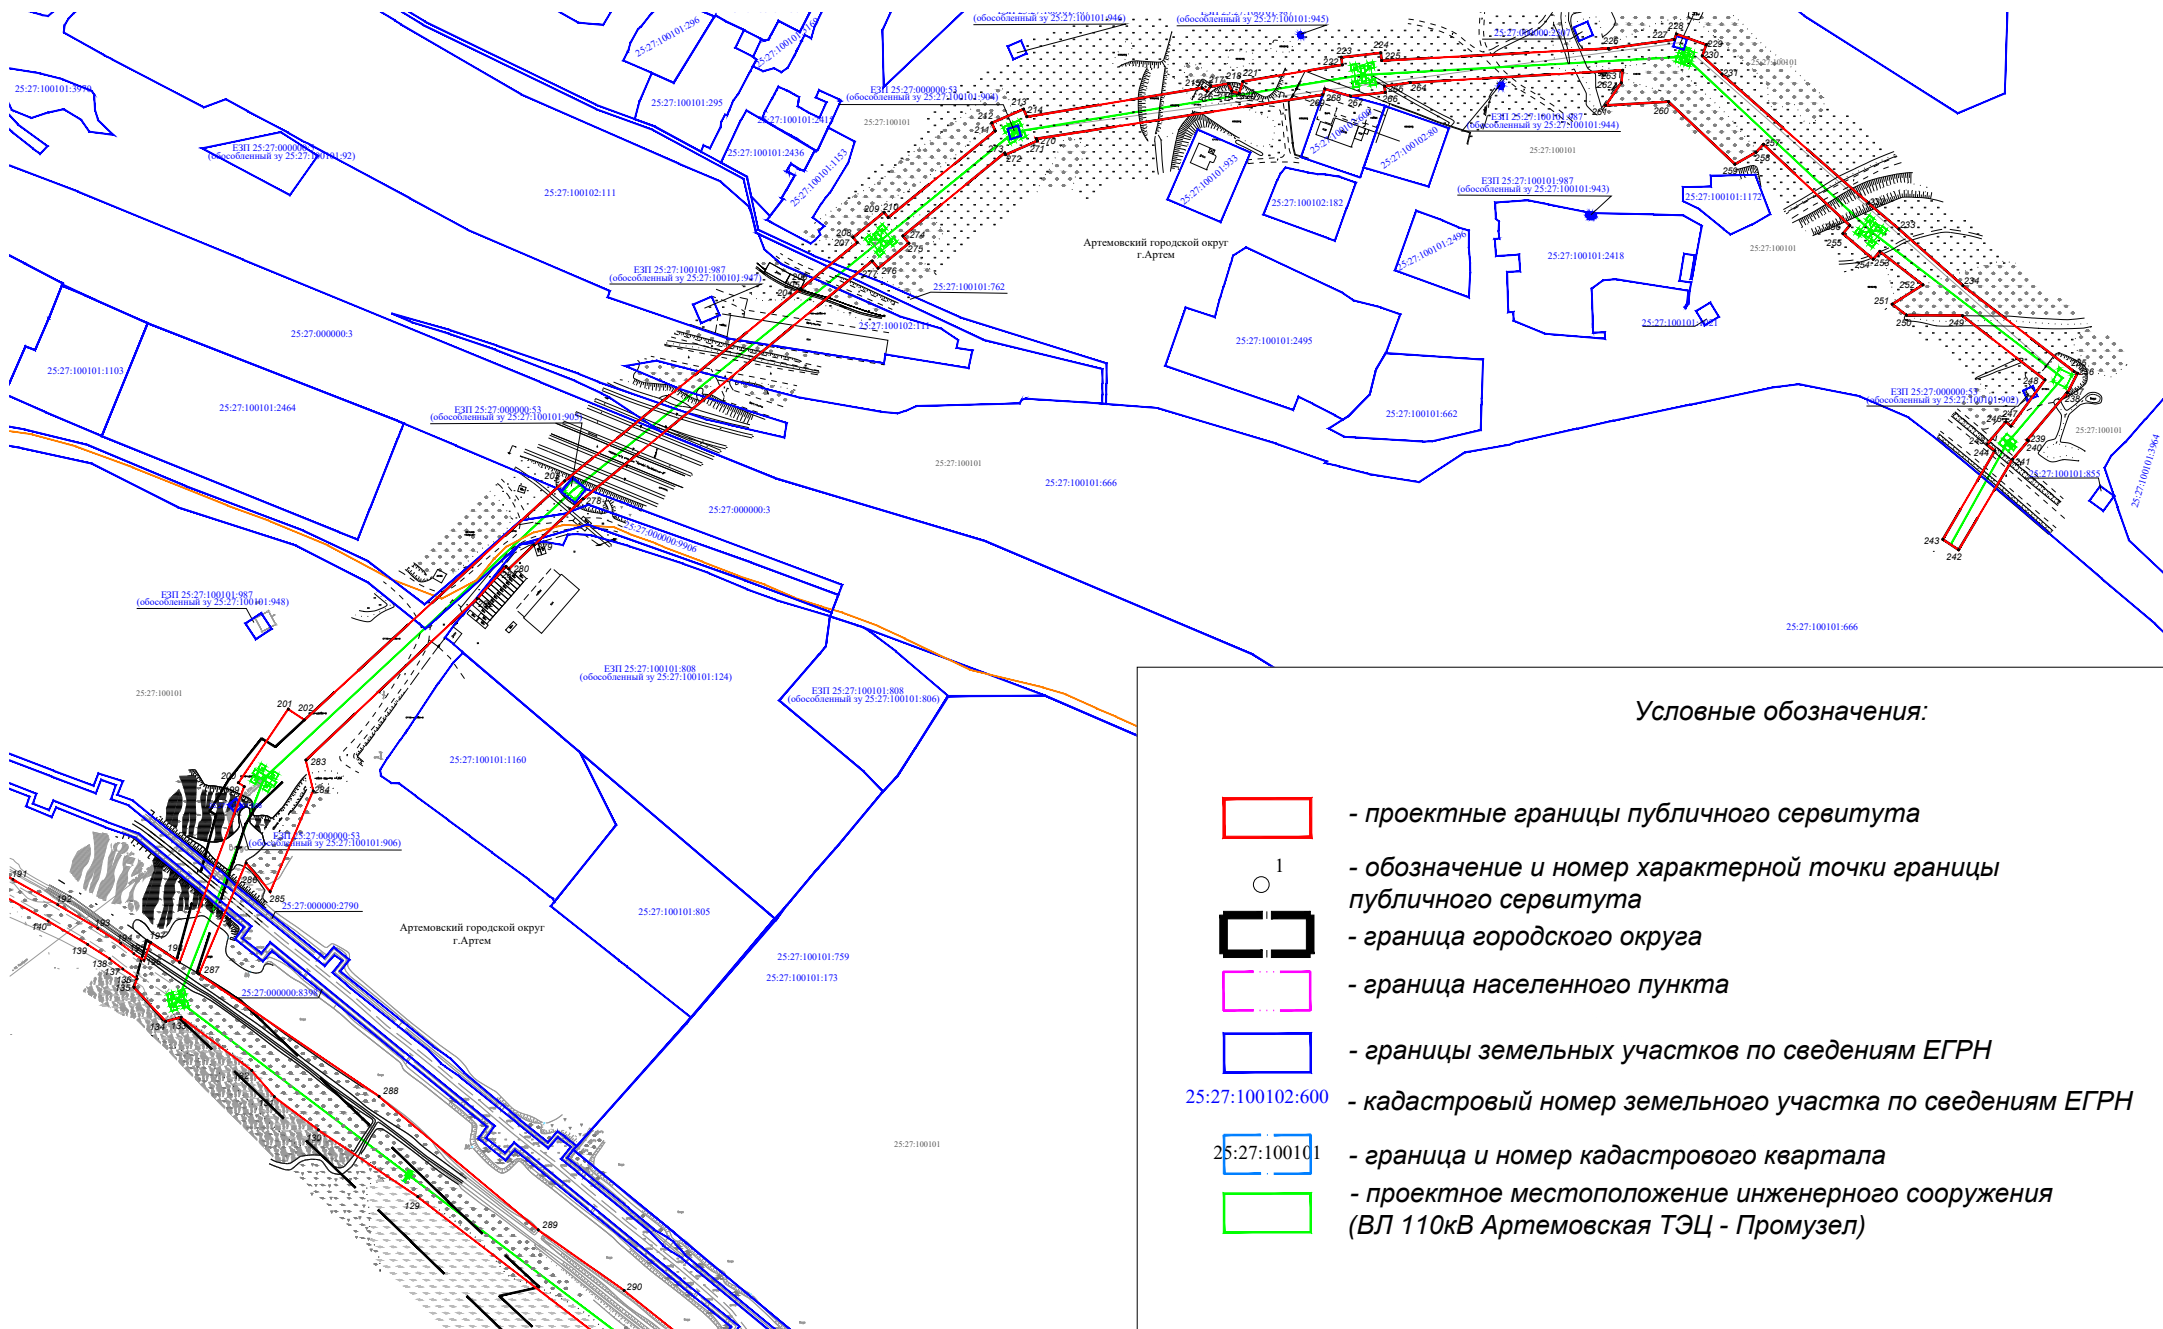

	- проектные границы публичного сервитута
	- обозначение и номер характерной точки границы публичного сервитута
	- граница городского округа
	- граница населенного пункта
	- границы земельных участков по сведениям ЕГРН
27:100102:600	- кадастровый номер земельного участка по сведениям ЕГРН
	- граница и номер кадастрового квартала
25:27:100101	- проектное местоположение инженерного сооружения (ВЛ 110кВ Артемовская ТЭЦ - Промузел)
	

Масштаб 1:4000

# Выносной лист №3

Артемовский городской округ  
г.Артем

## Условные обозначения:



- проектные границы публичного сервитута



- обозначение и номер характерной точки границы публичного сервитута



- граница городского округа



- граница населенного пункта



- границы земельных участков по сведениям ЕГРН

25:27:100102:600

- кадастровый номер земельного участка по сведениям ЕГРН



- граница и номер кадастрового квартала




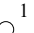







- проектное местоположение инженерного сооружения  
(ВЛ 110кВ Артемовская ТЭЦ - Промузел)




- граница публичного сервитута с реестровым номером 25:28-6.1734


Масштаб 1:4000
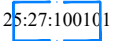
## Условные обозначения:

-  - проектные границы публичного сервитута
-  - обозначение и номер характерной точки границы публичного сервитута
-  - граница городского округа
-  - граница населенного пункта
-  - границы земельных участков по сведениям ЕГРН
-  - кадастровый номер земельного участка по сведениям ЕГРН
-  - граница и номер кадастрового квартала
-  - проектное местоположение инженерного сооружения (ВЛ 110кВ Артемовская ТЭЦ - Промузел)
-  - граница публичного сервитута с реестровым номером 25:28-6.1734

Масштаб 1:4000

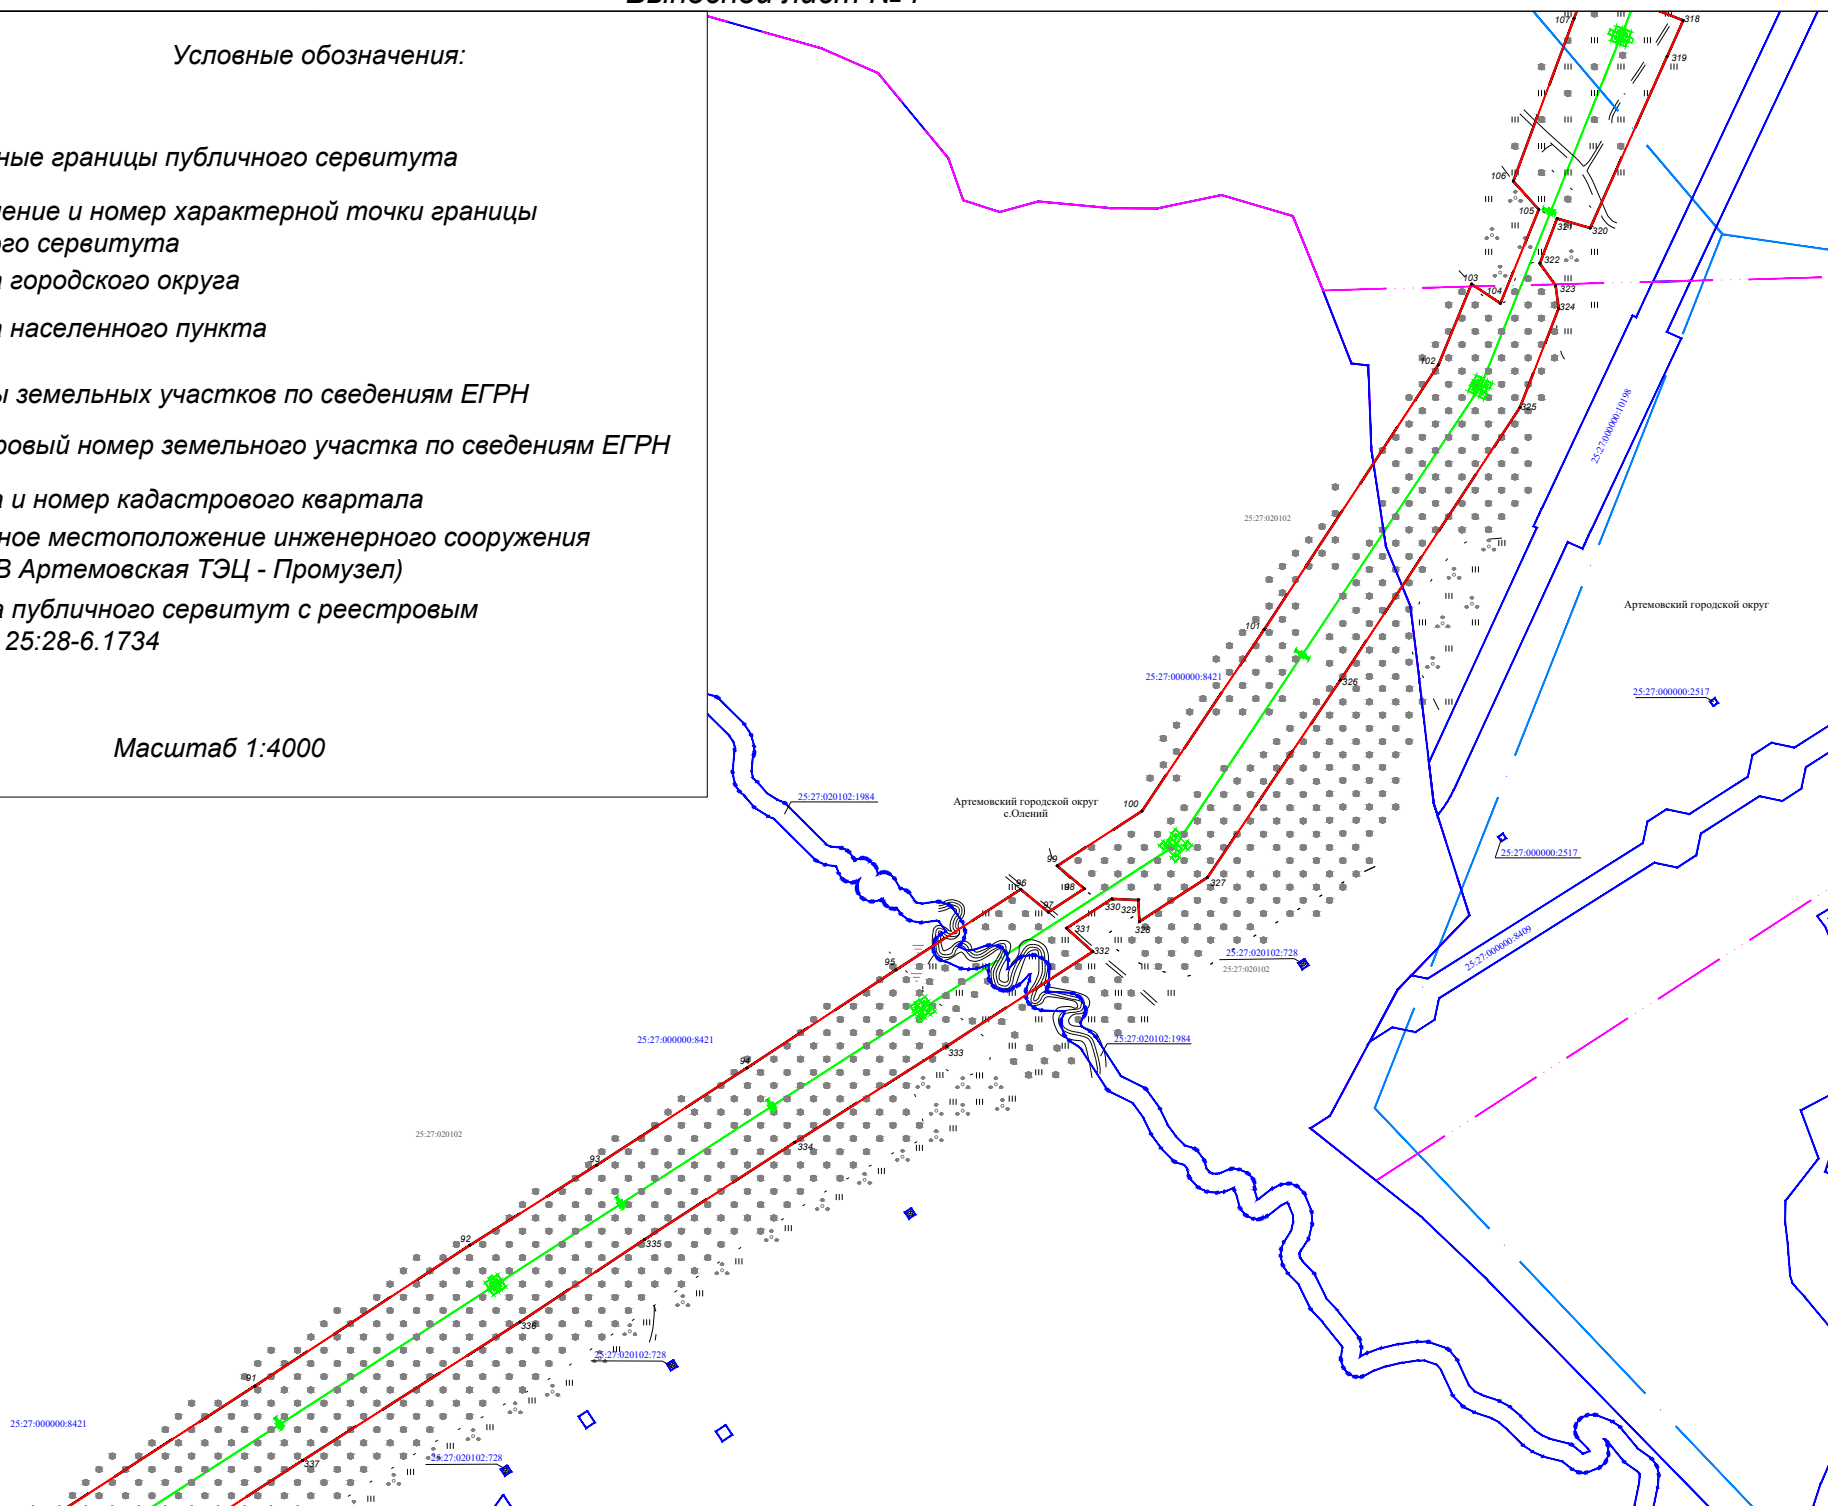

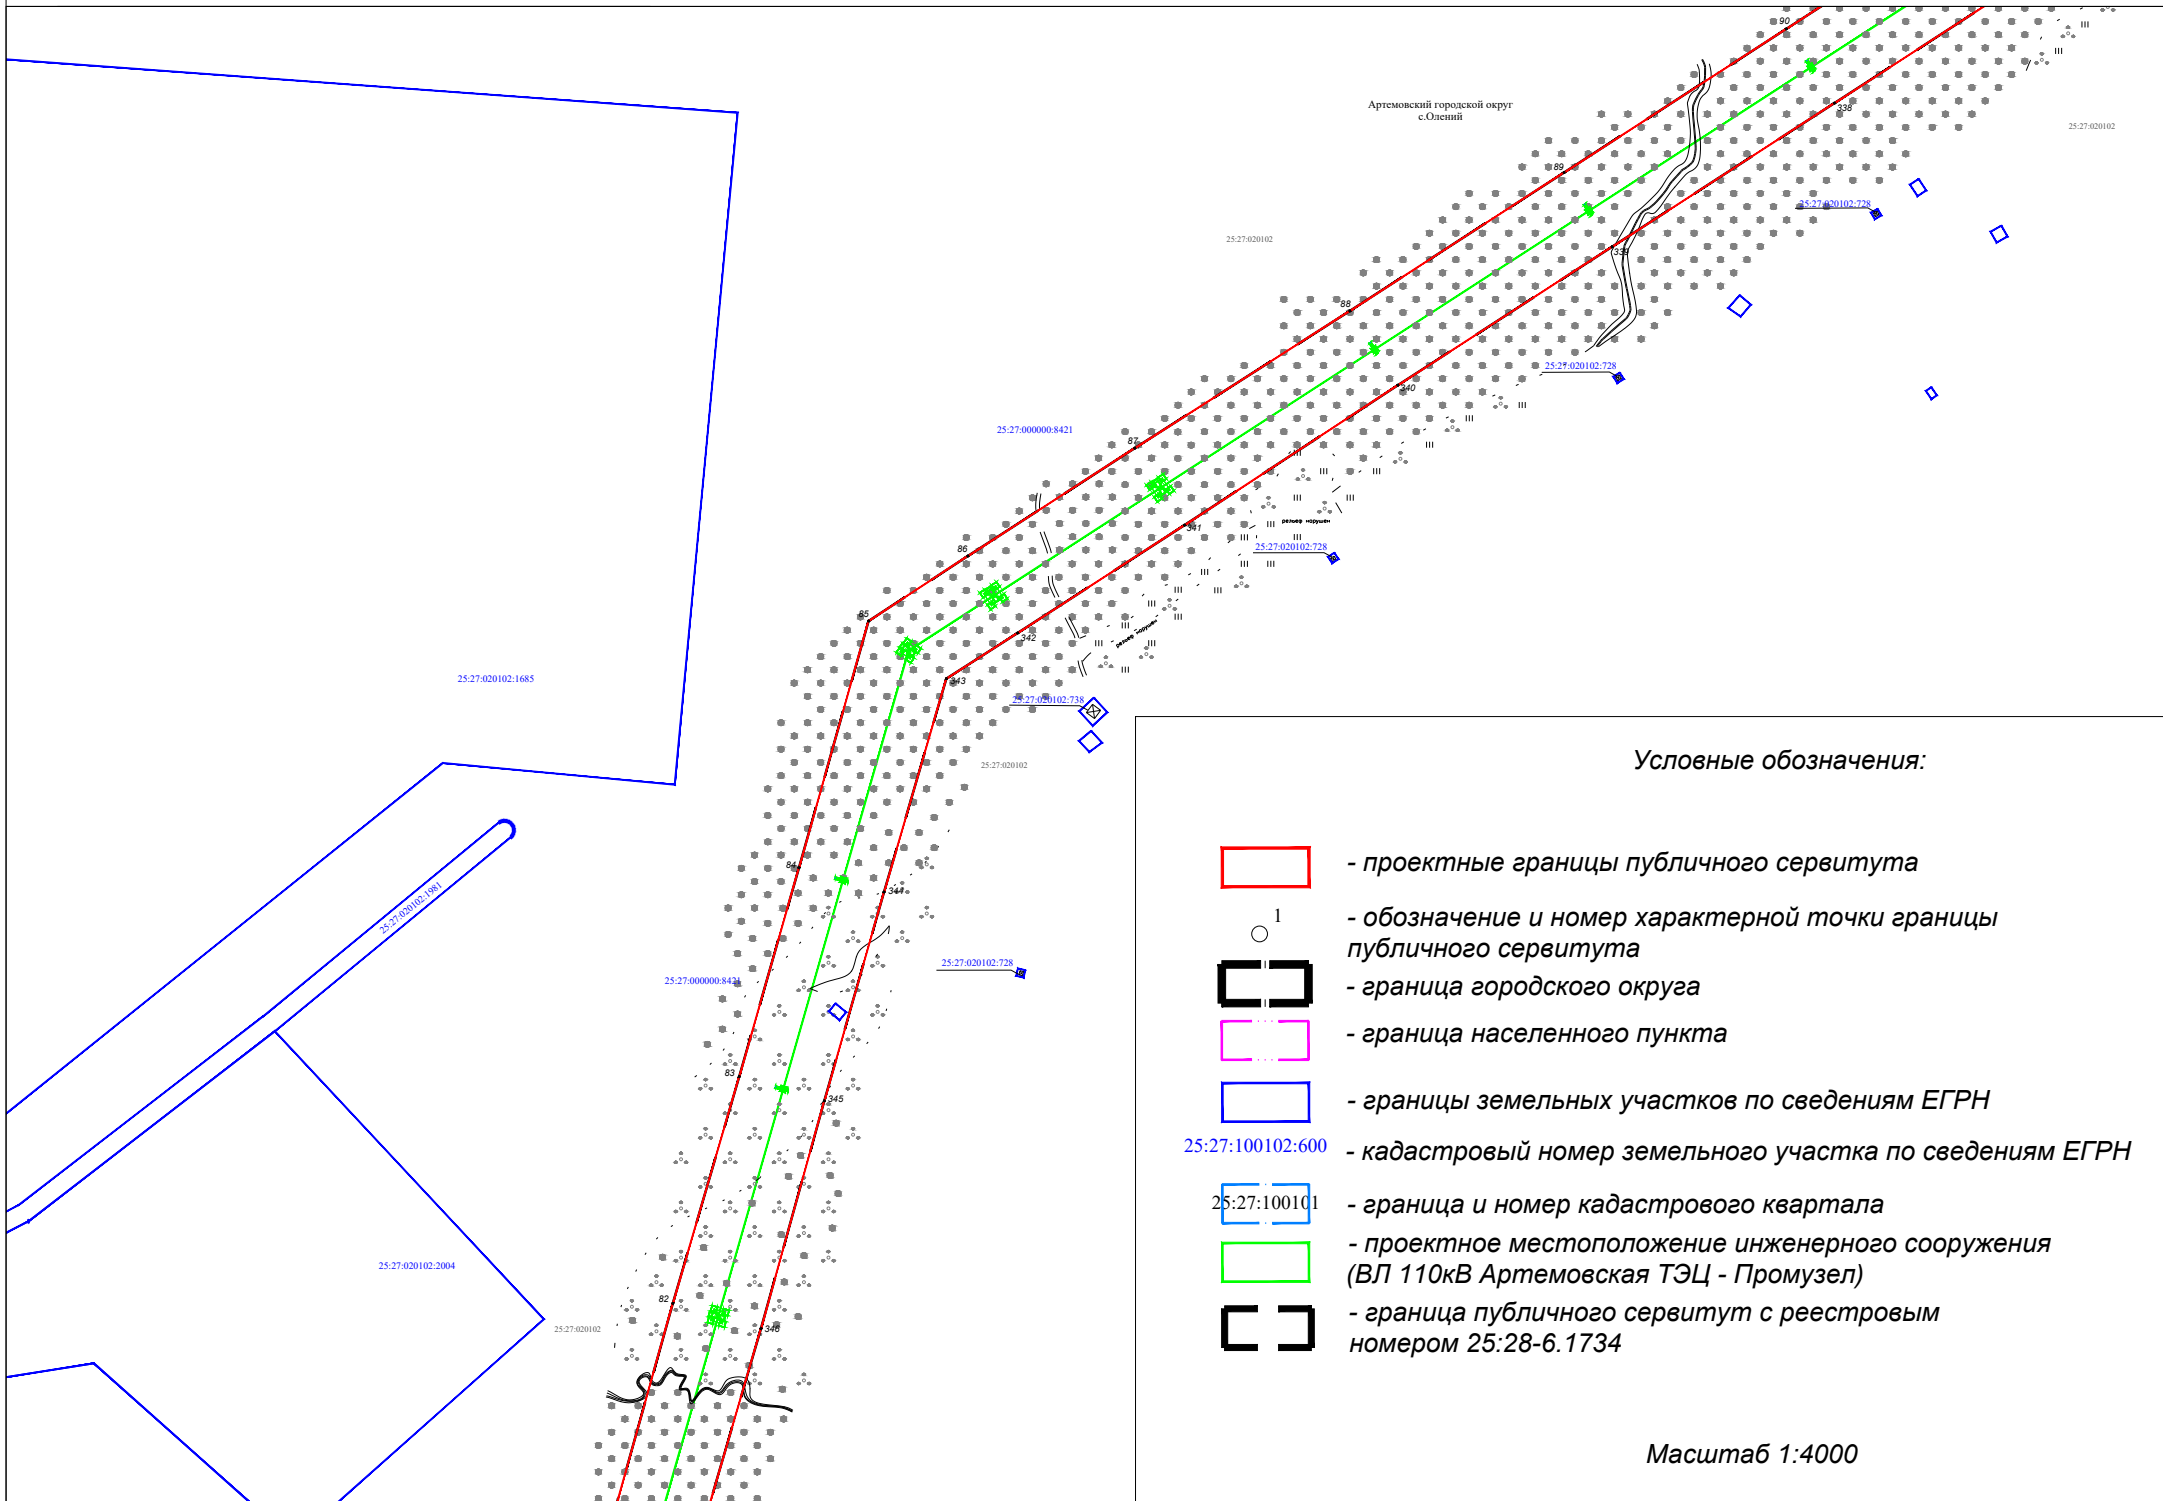

## Выносной лист №6

**Условные обозначения:**



- проектные границы публичного сервитута

O

- обозначение и номер характерной точки границы  
публичного сервитута



- граница городского округа



- граница населенного пункта



- границы земельных участков по сведениям ЕГРН

25:27:100102:600 - кадастровый номер земельного участка по сведениям ЕГРН

25:27:100101

- граница и номер кадастрового квартала





- проектное местоположение инженерного сооружения  
(ВЛ 110кВ Артемовская ТЭЦ - Промузел)




- граница публичного сервитута с реестровым номером 25:28-6.1734


 


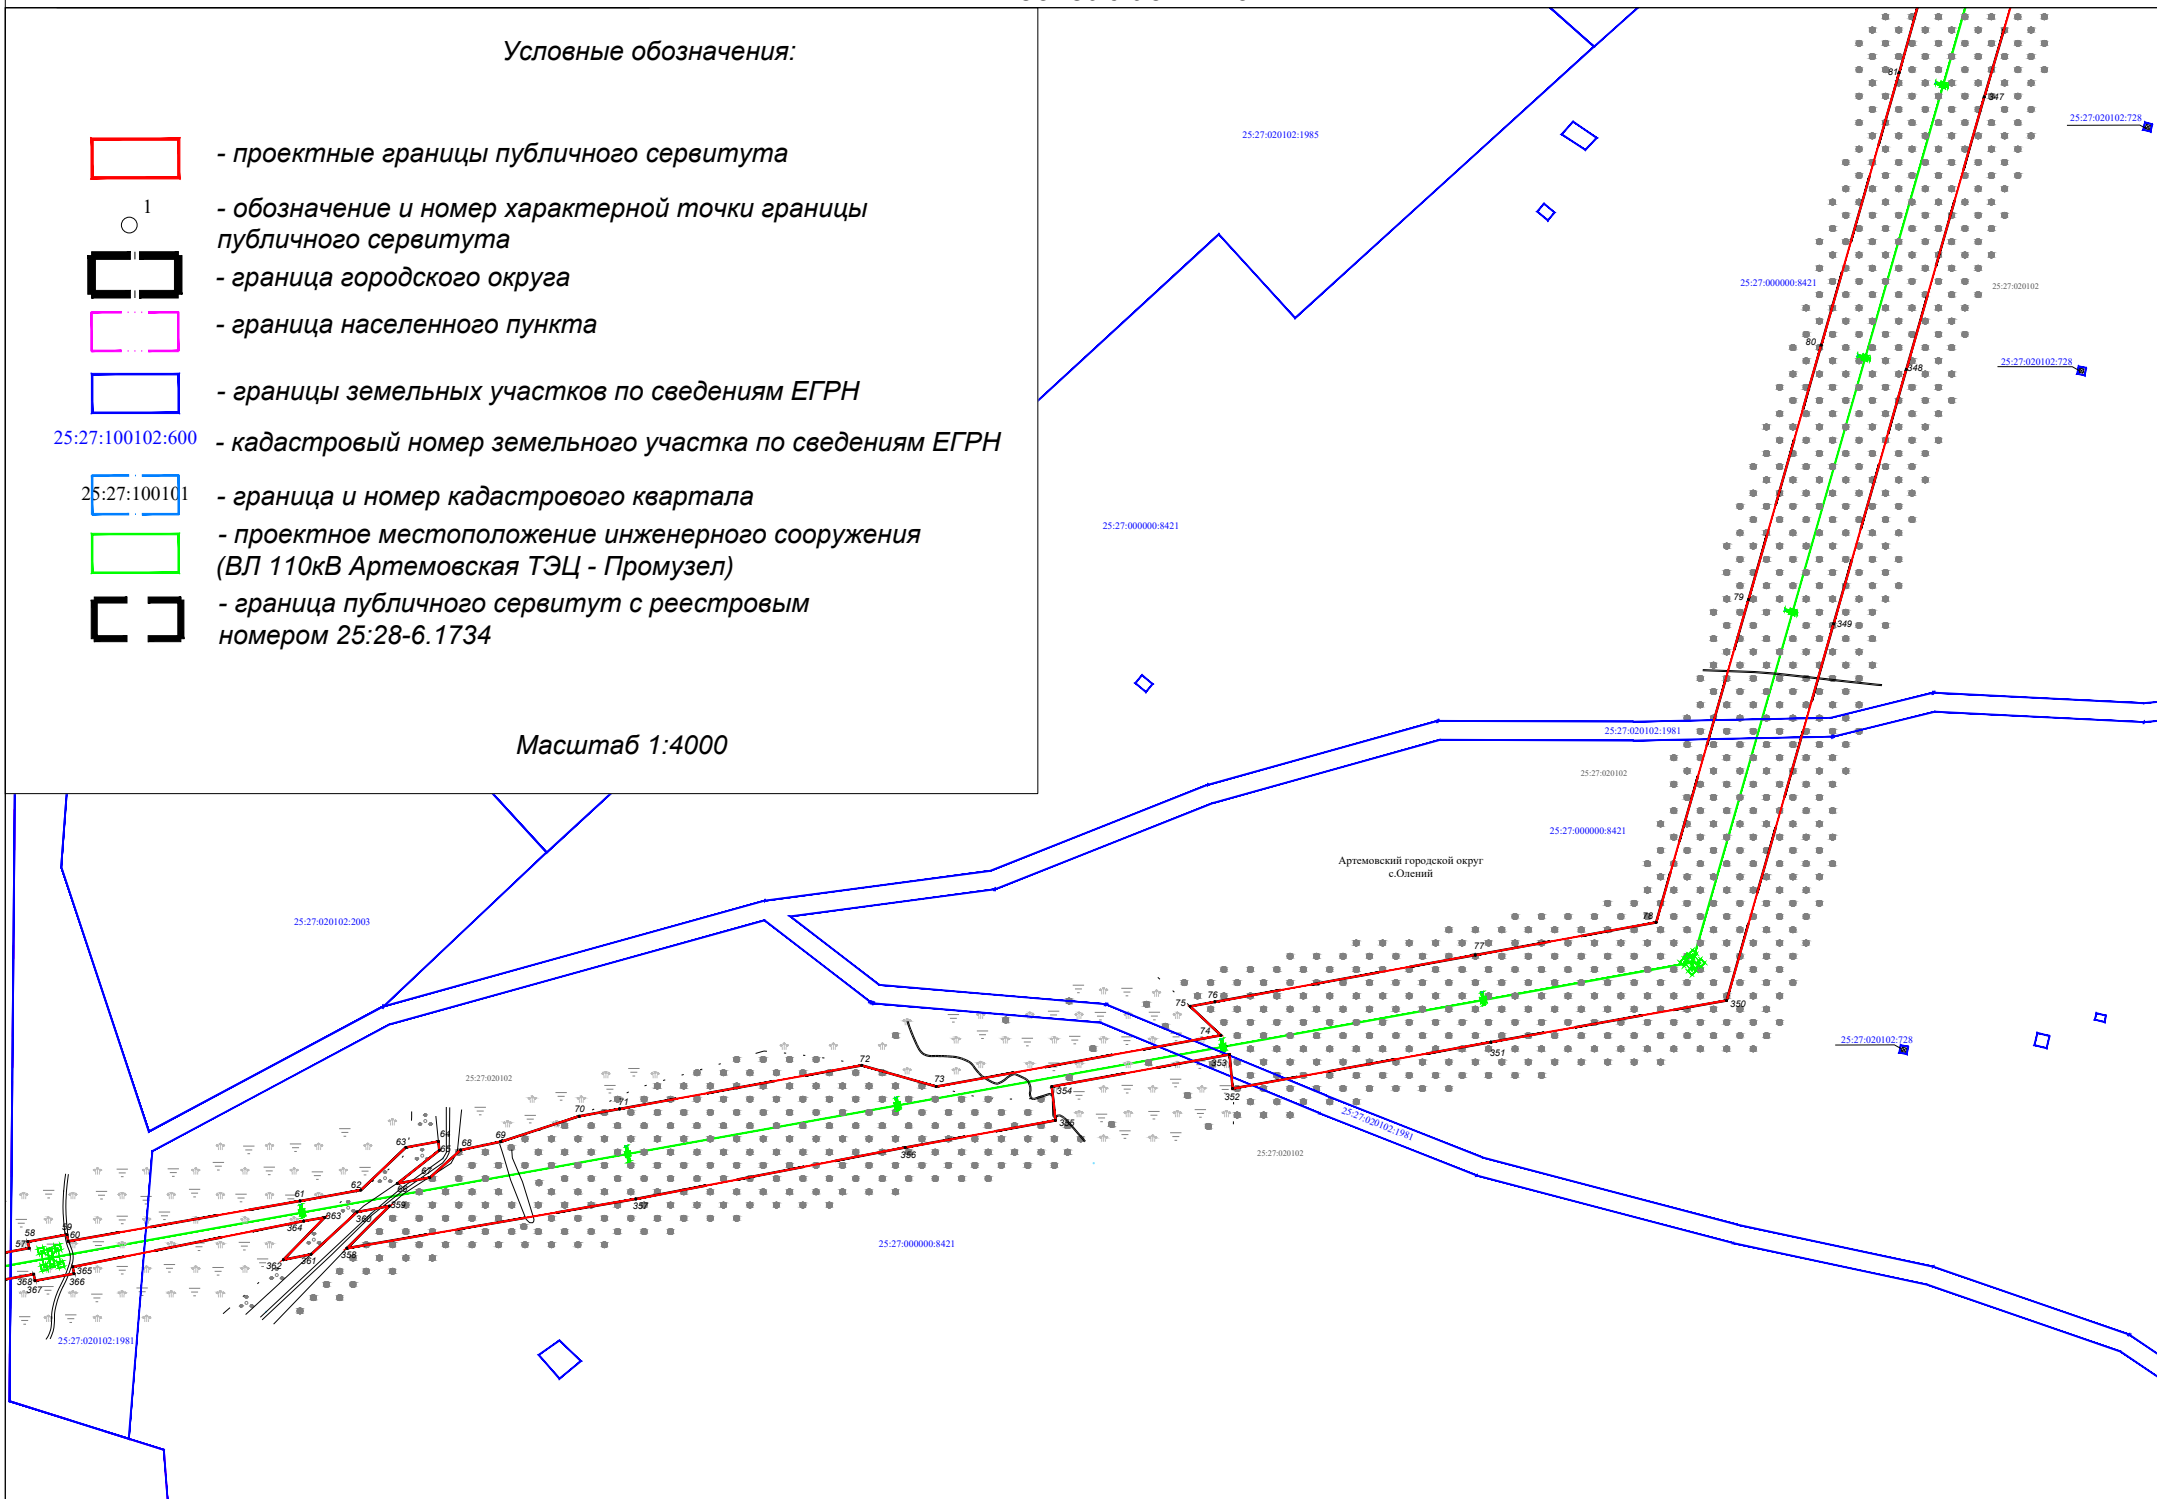
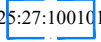


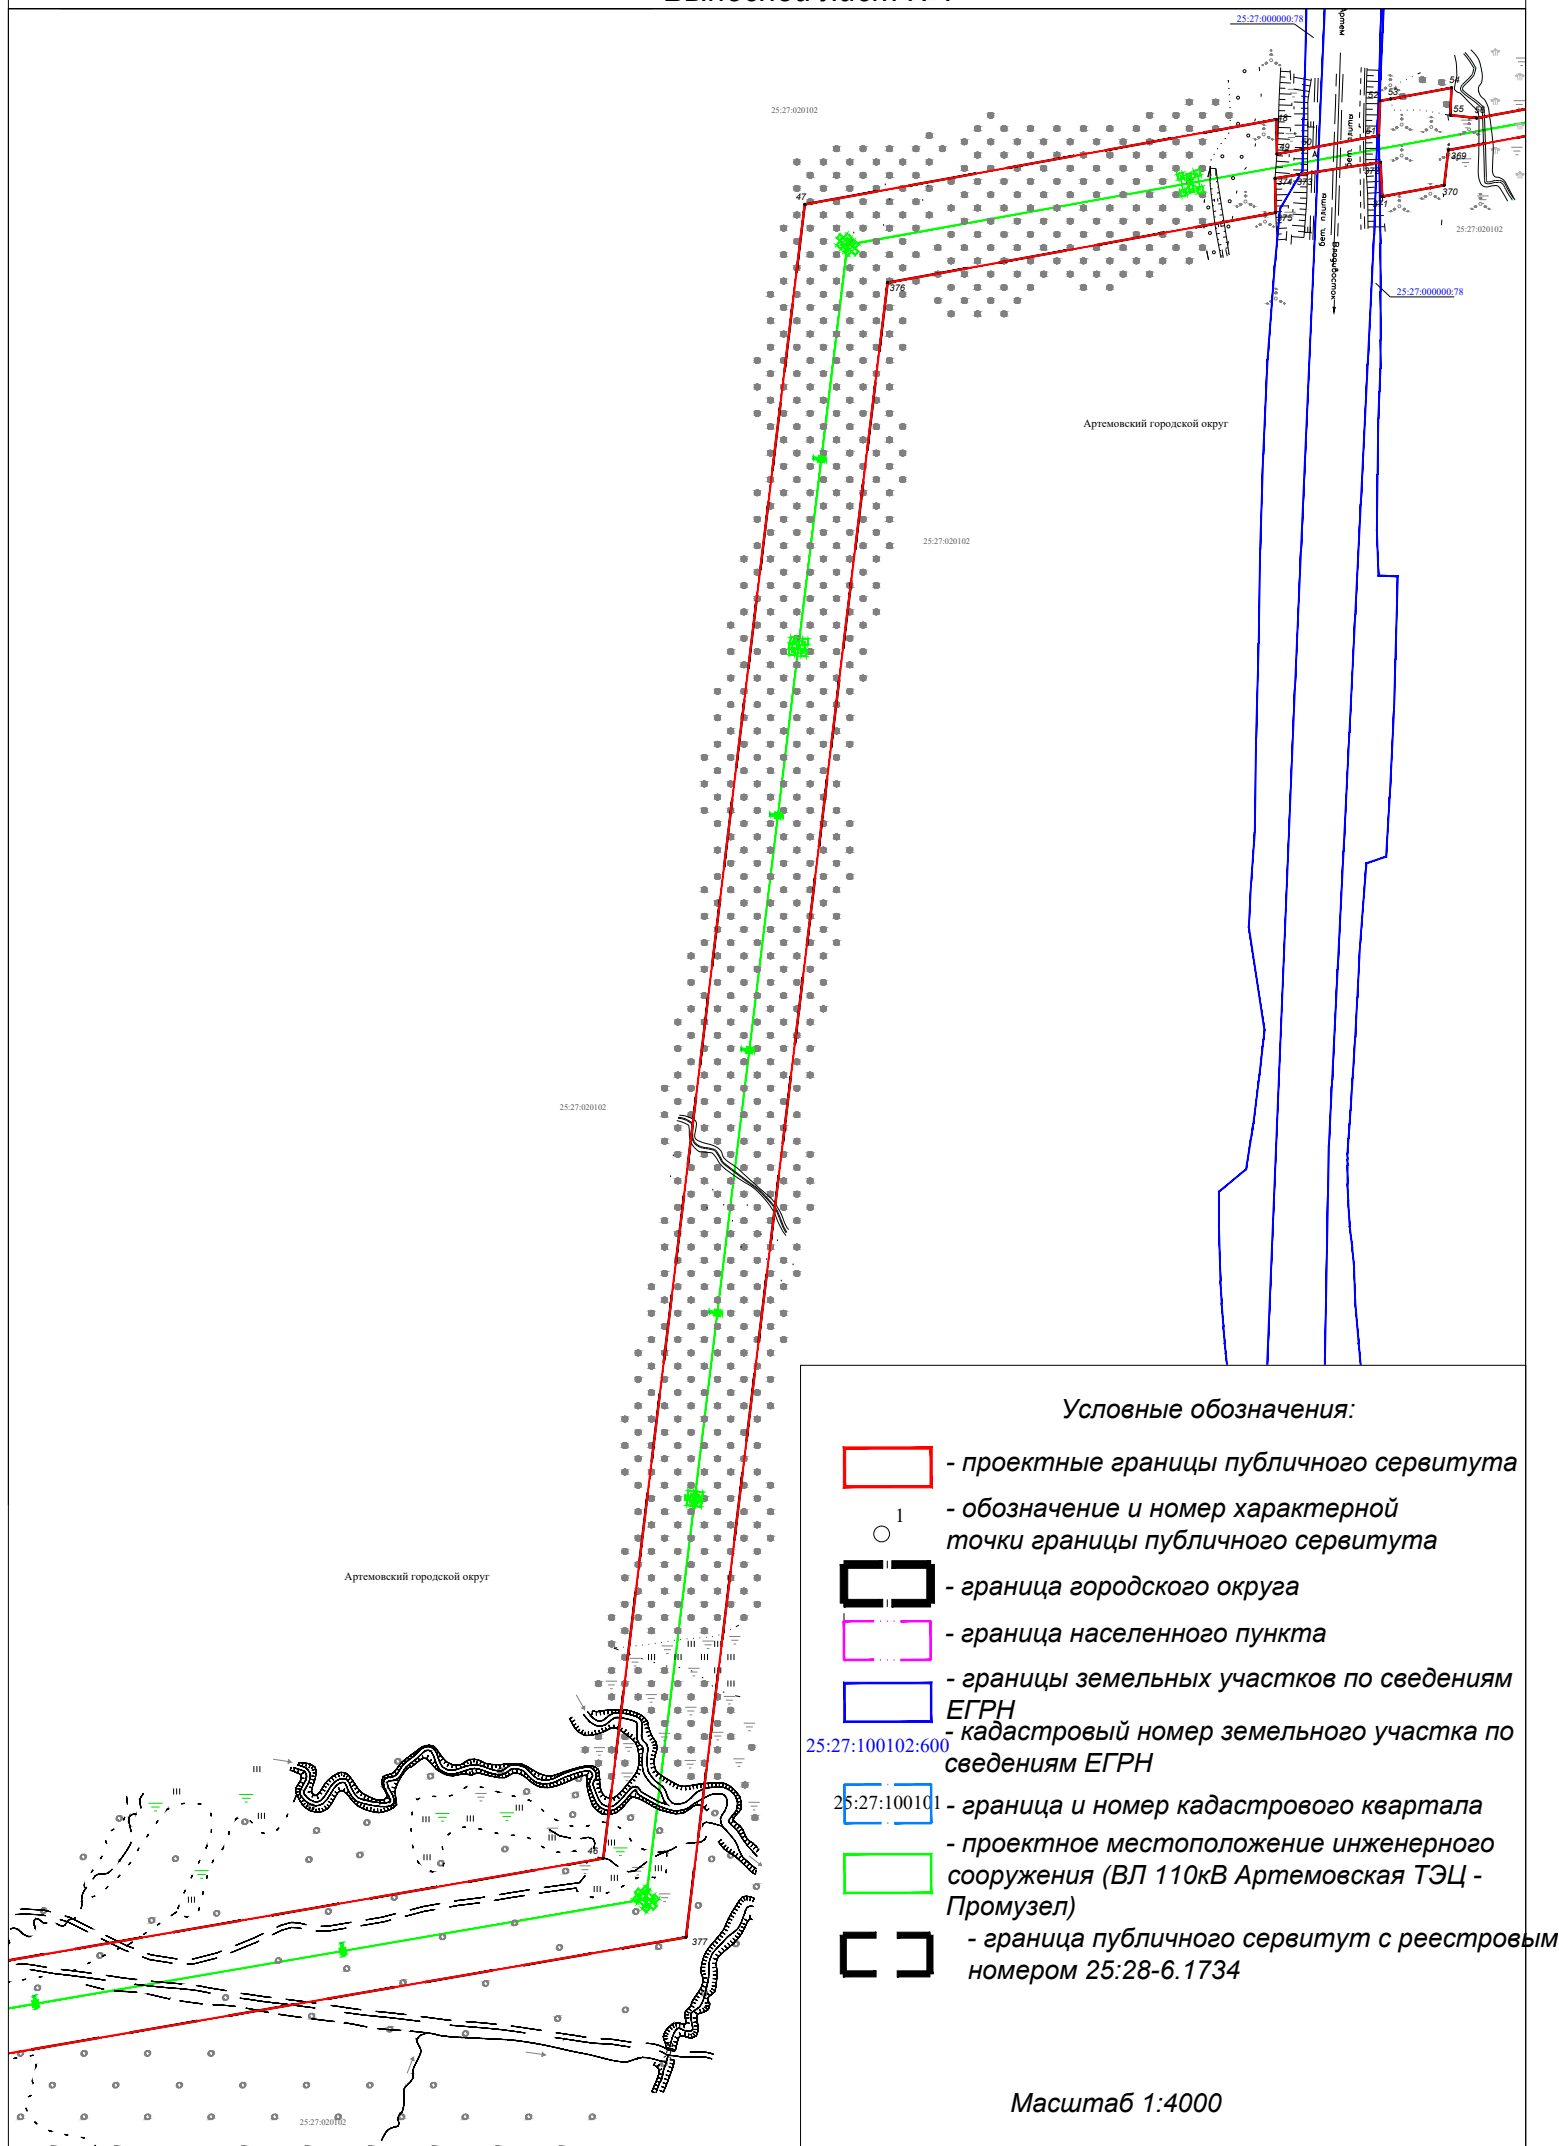Масштаб 1:4000

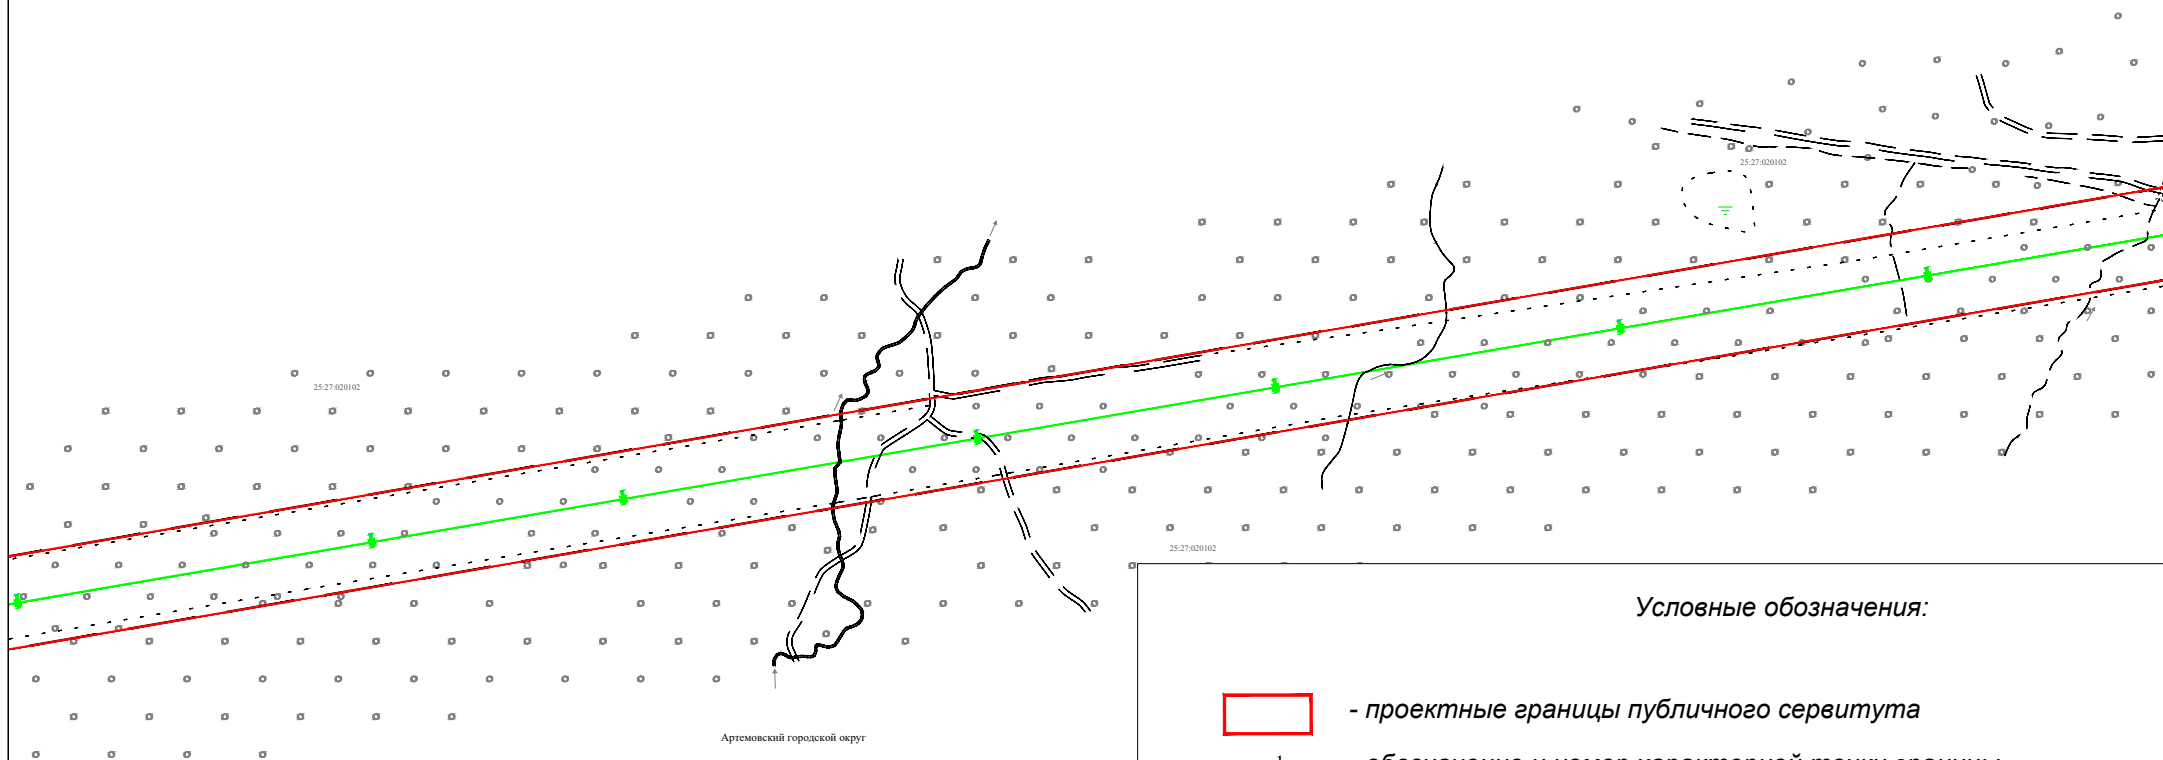










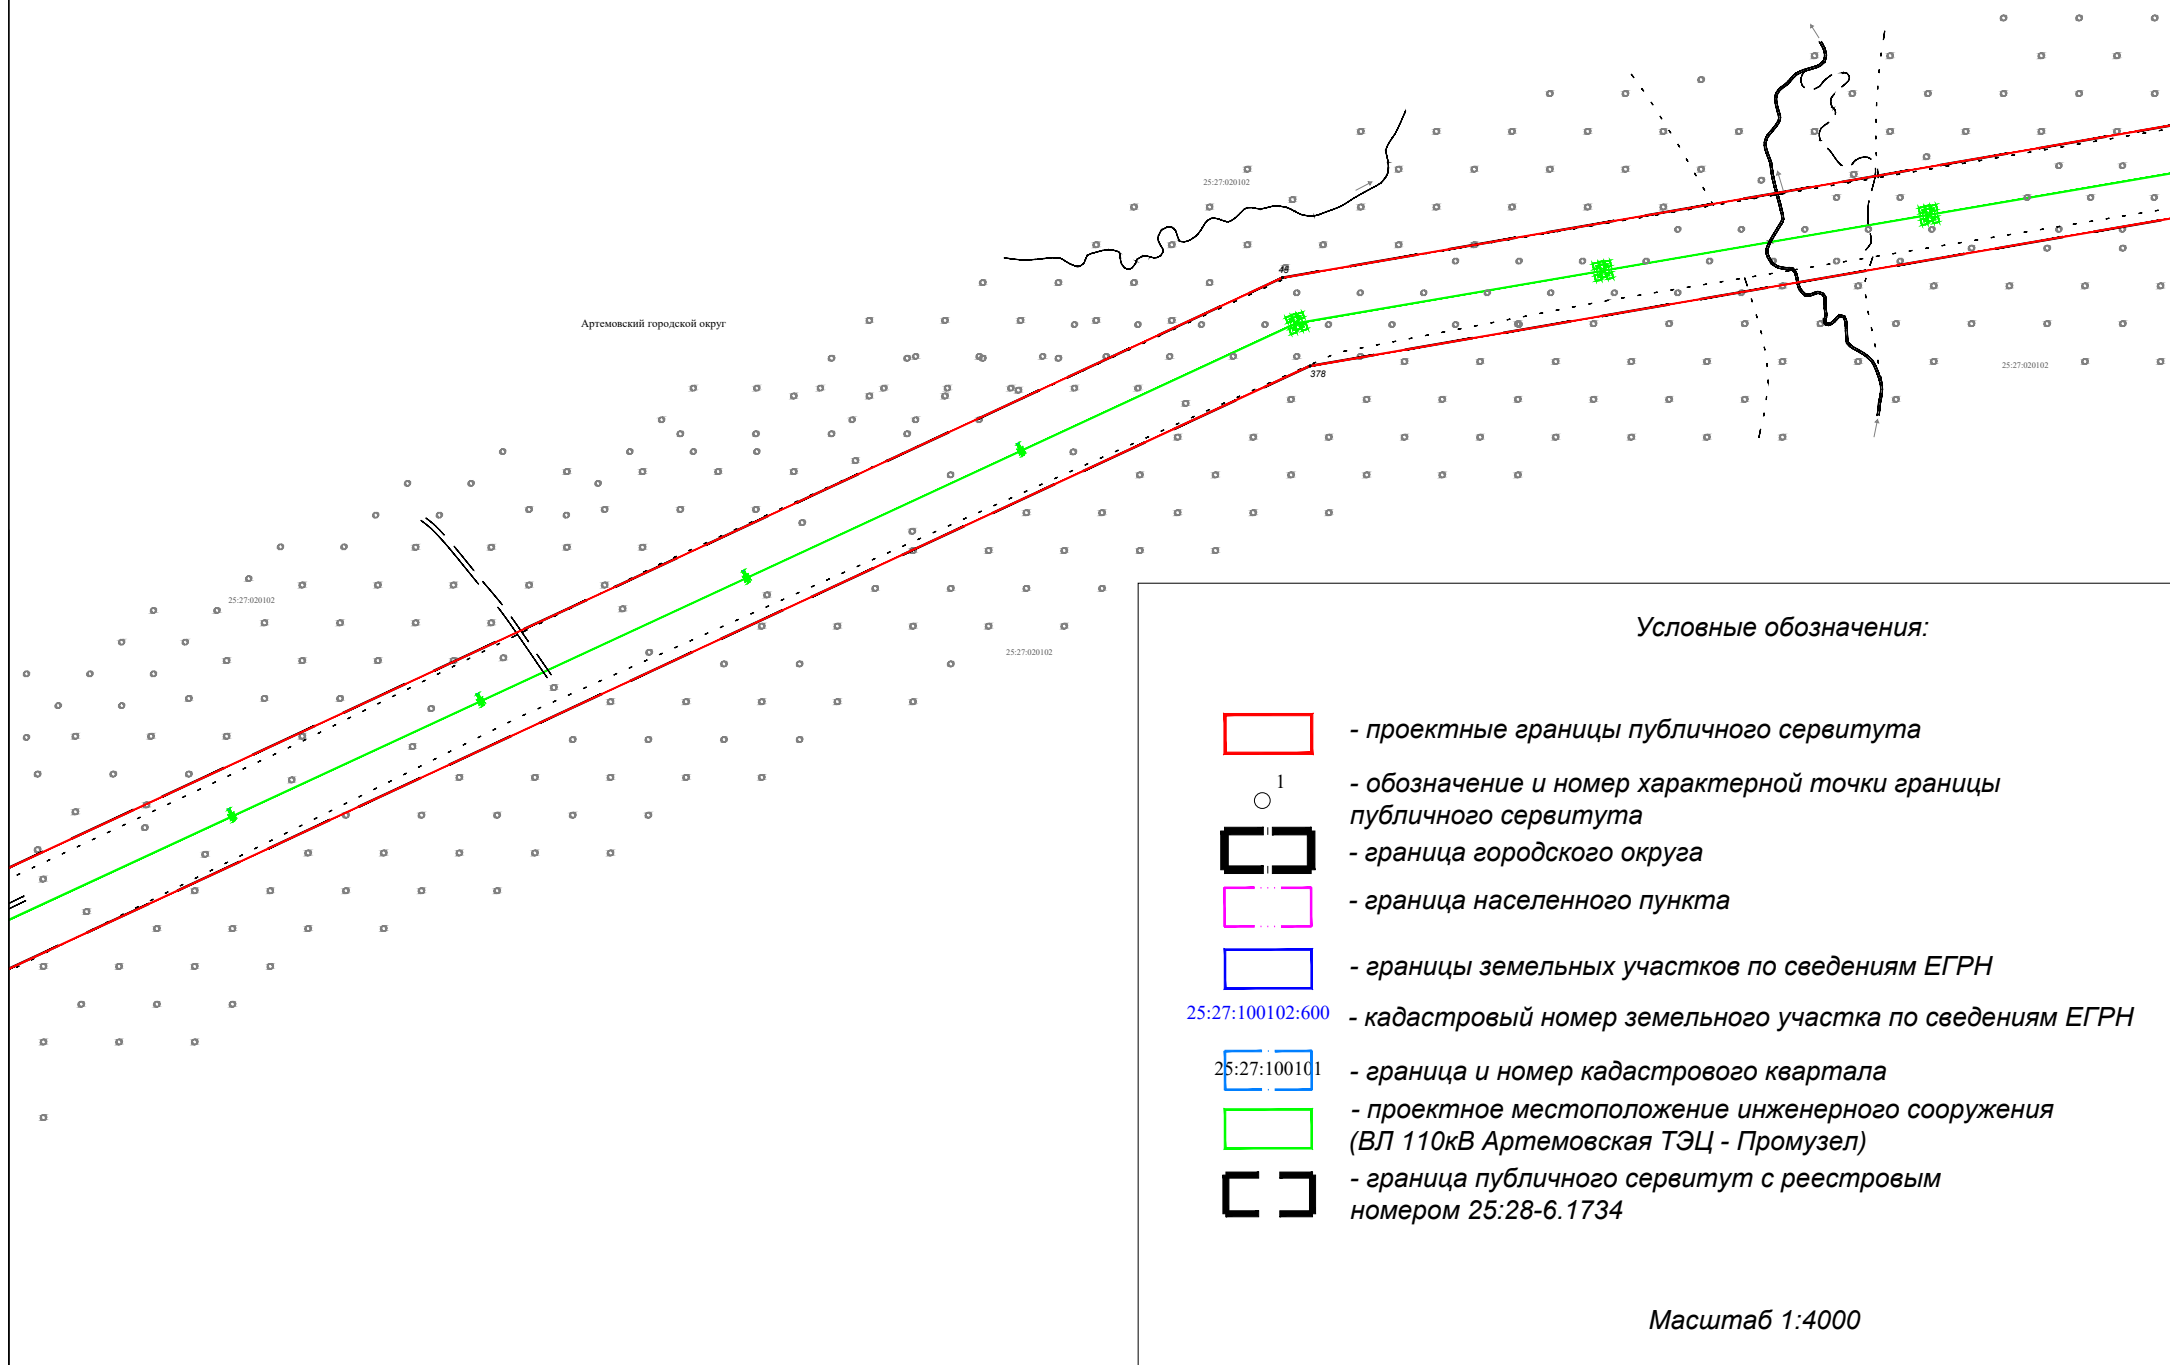


Условные обозначения:

-  - проектные границы публичного сервитута
-  1 - обозначение и номер характерной точки границы публичного сервитута
-  - граница городского округа
-  - граница населенного пункта
-  - границы земельных участков по сведениям ЕГРН
- 25:27:100102:600 - кадастровый номер земельного участка по сведениям ЕГРН
- 25:27:100101  - граница и номер кадастрового квартала
-  - проектное местоположение инженерного сооружения (ВЛ 110кВ Артемовская ТЭЦ - Промузел)
-  - граница публичного сервитута с реестровым номером 25:28-6.1734


Масштаб 1:4000




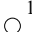



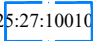


Условные обозначения:

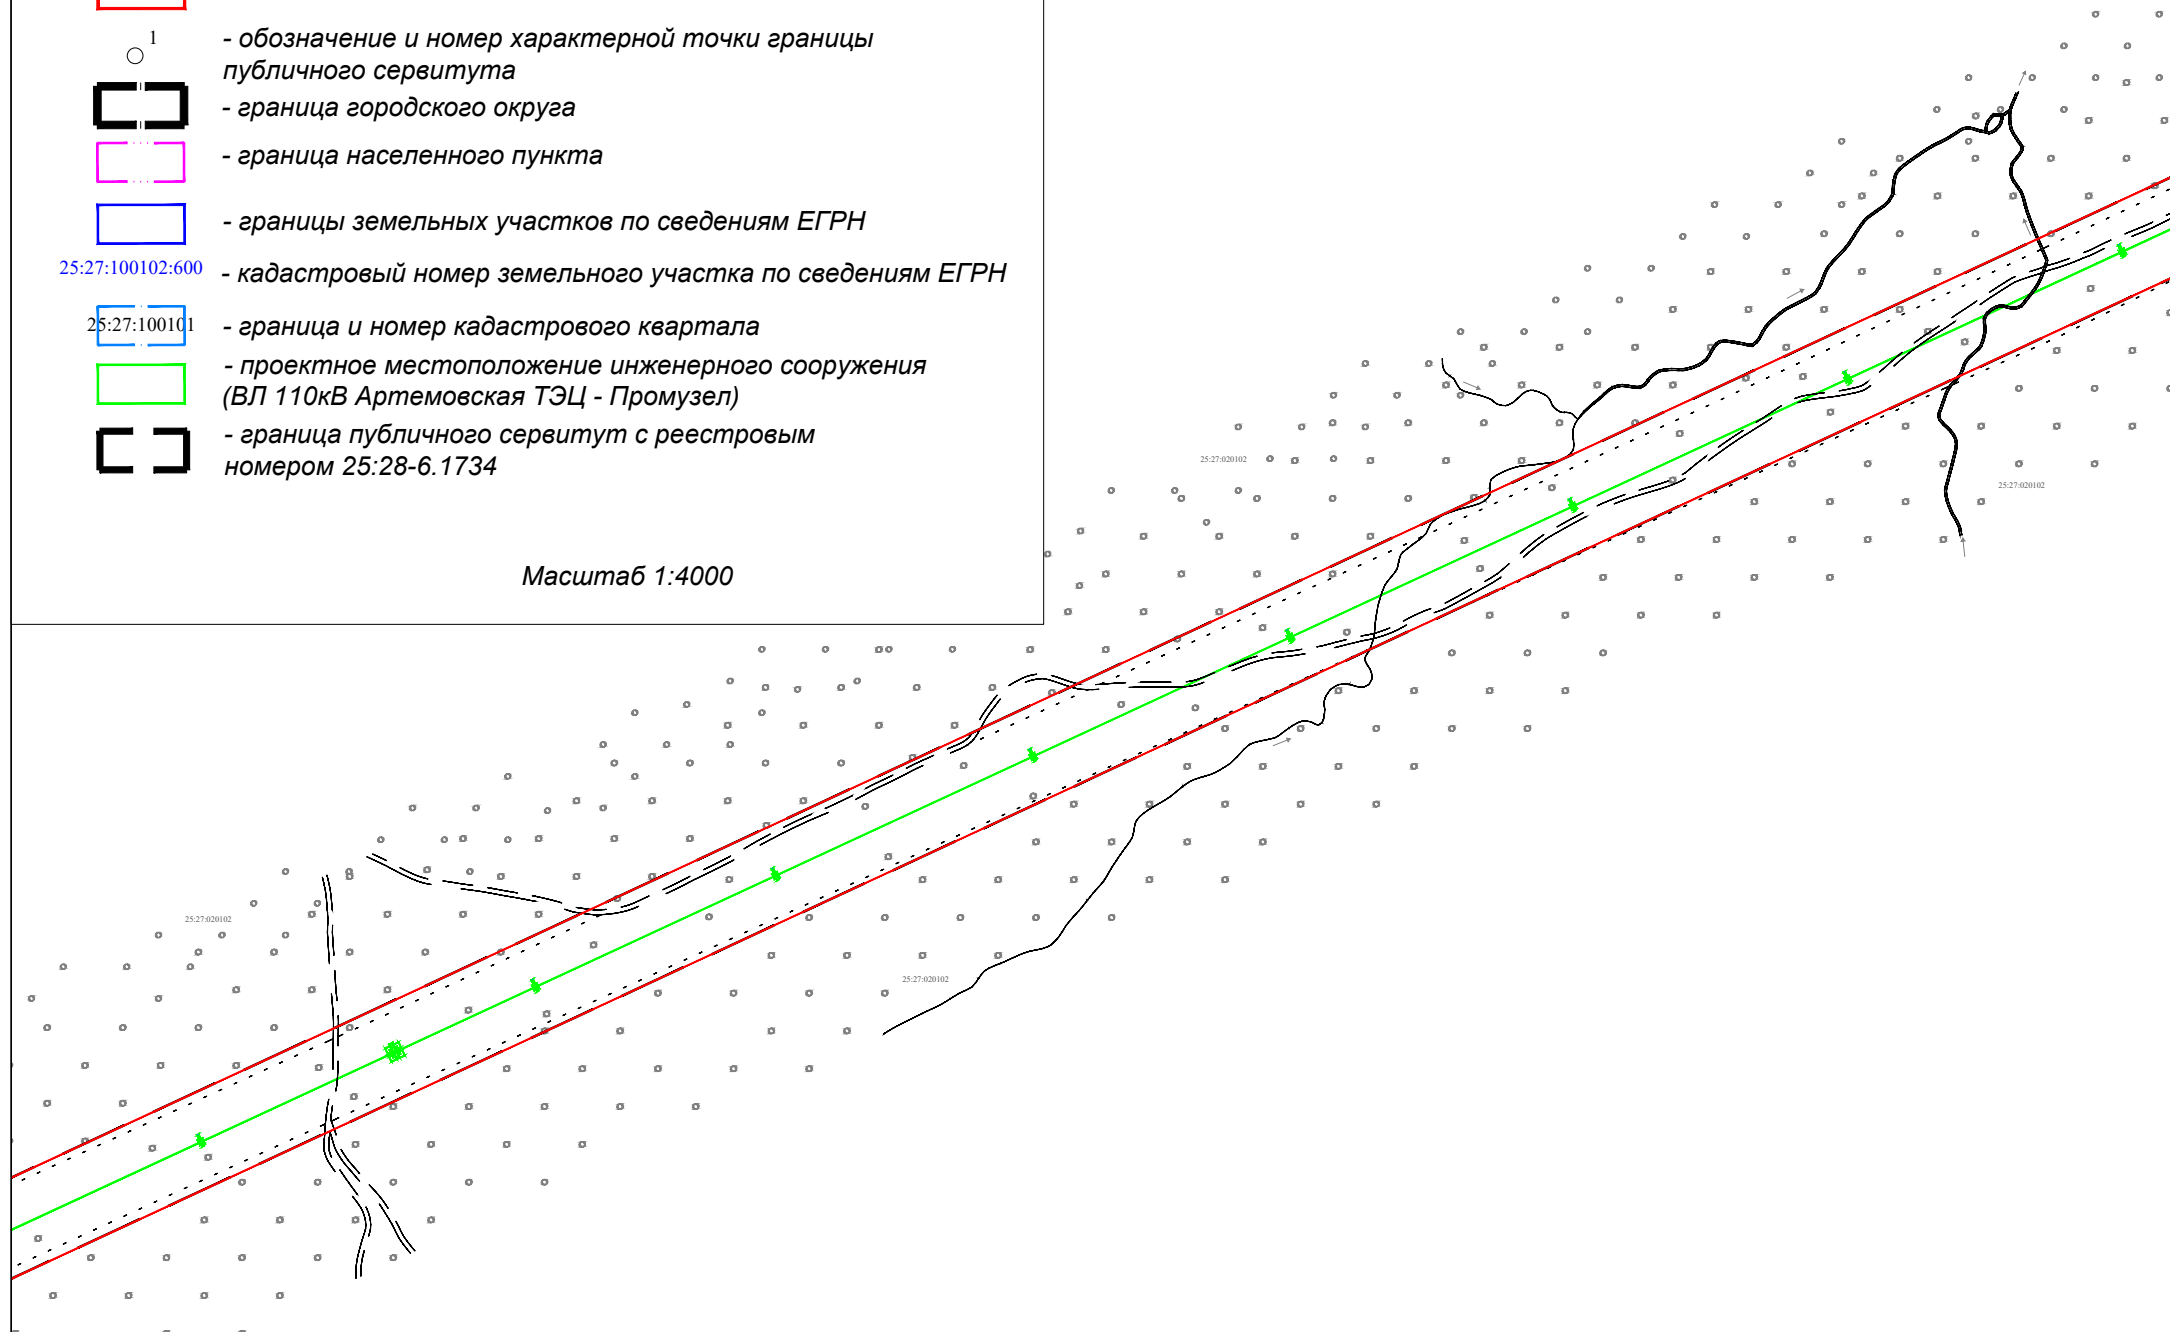-  - проектные границы публичного сервитута
-  - обозначение и номер характерной точки границы публичного сервитута
-  - граница городского округа
-  - граница населенного пункта
-  - границы земельных участков по сведениям ЕГРН
- 25:27:100102:600 - кадастровый номер земельного участка по сведениям ЕГРН
- 25:27:100101 - граница и номер кадастрового квартала
-  - проектное местоположение инженерного сооружения (ВЛ 110кВ Артемовская ТЭЦ - Промузел)
-  - граница публичного сервитута с реестровым номером 25:28-6.1734

Масштаб 1:4000



*Условные обозначения:*

	- проектные границы публичного сервитута
	- обозначение и номер характерной точки границы публичного сервитута
	- граница городского округа
	- граница населенного пункта
	- границы земельных участков по сведениям ЕГРН
25:27:100102:600	- кадастровый номер земельного участка по сведениям ЕГРН
	- граница и номер кадастрового квартала
	- проектное местоположение инженерного сооружения (ВЛ 110кВ Артемовская ТЭЦ - Промузел)
	- граница публичного сервитута с реестровым номером 25:28-6.1734

*Масштаб 1:4000*

Масштаб 1:4000

Артемовский городской округ

Условные обозначения:



- проектные границы публичного сервитута



- обозначение и номер характерной точки границы публичного сервитута



- граница городского округа




- граница населенного пункта



- границы земельных участков по сведениям ЕГРН

25:27:100102:600

- кадастровый номер земельного участка по сведениям ЕГРН

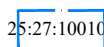

- граница и номер кадастрового квартала





- проектное местоположение инженерного сооружения (ВЛ 110кВ Артемовская ТЭЦ - Промузел)



- граница публичного сервитута с реестровым номером 25:28-6.1734

Масштаб 1:4000

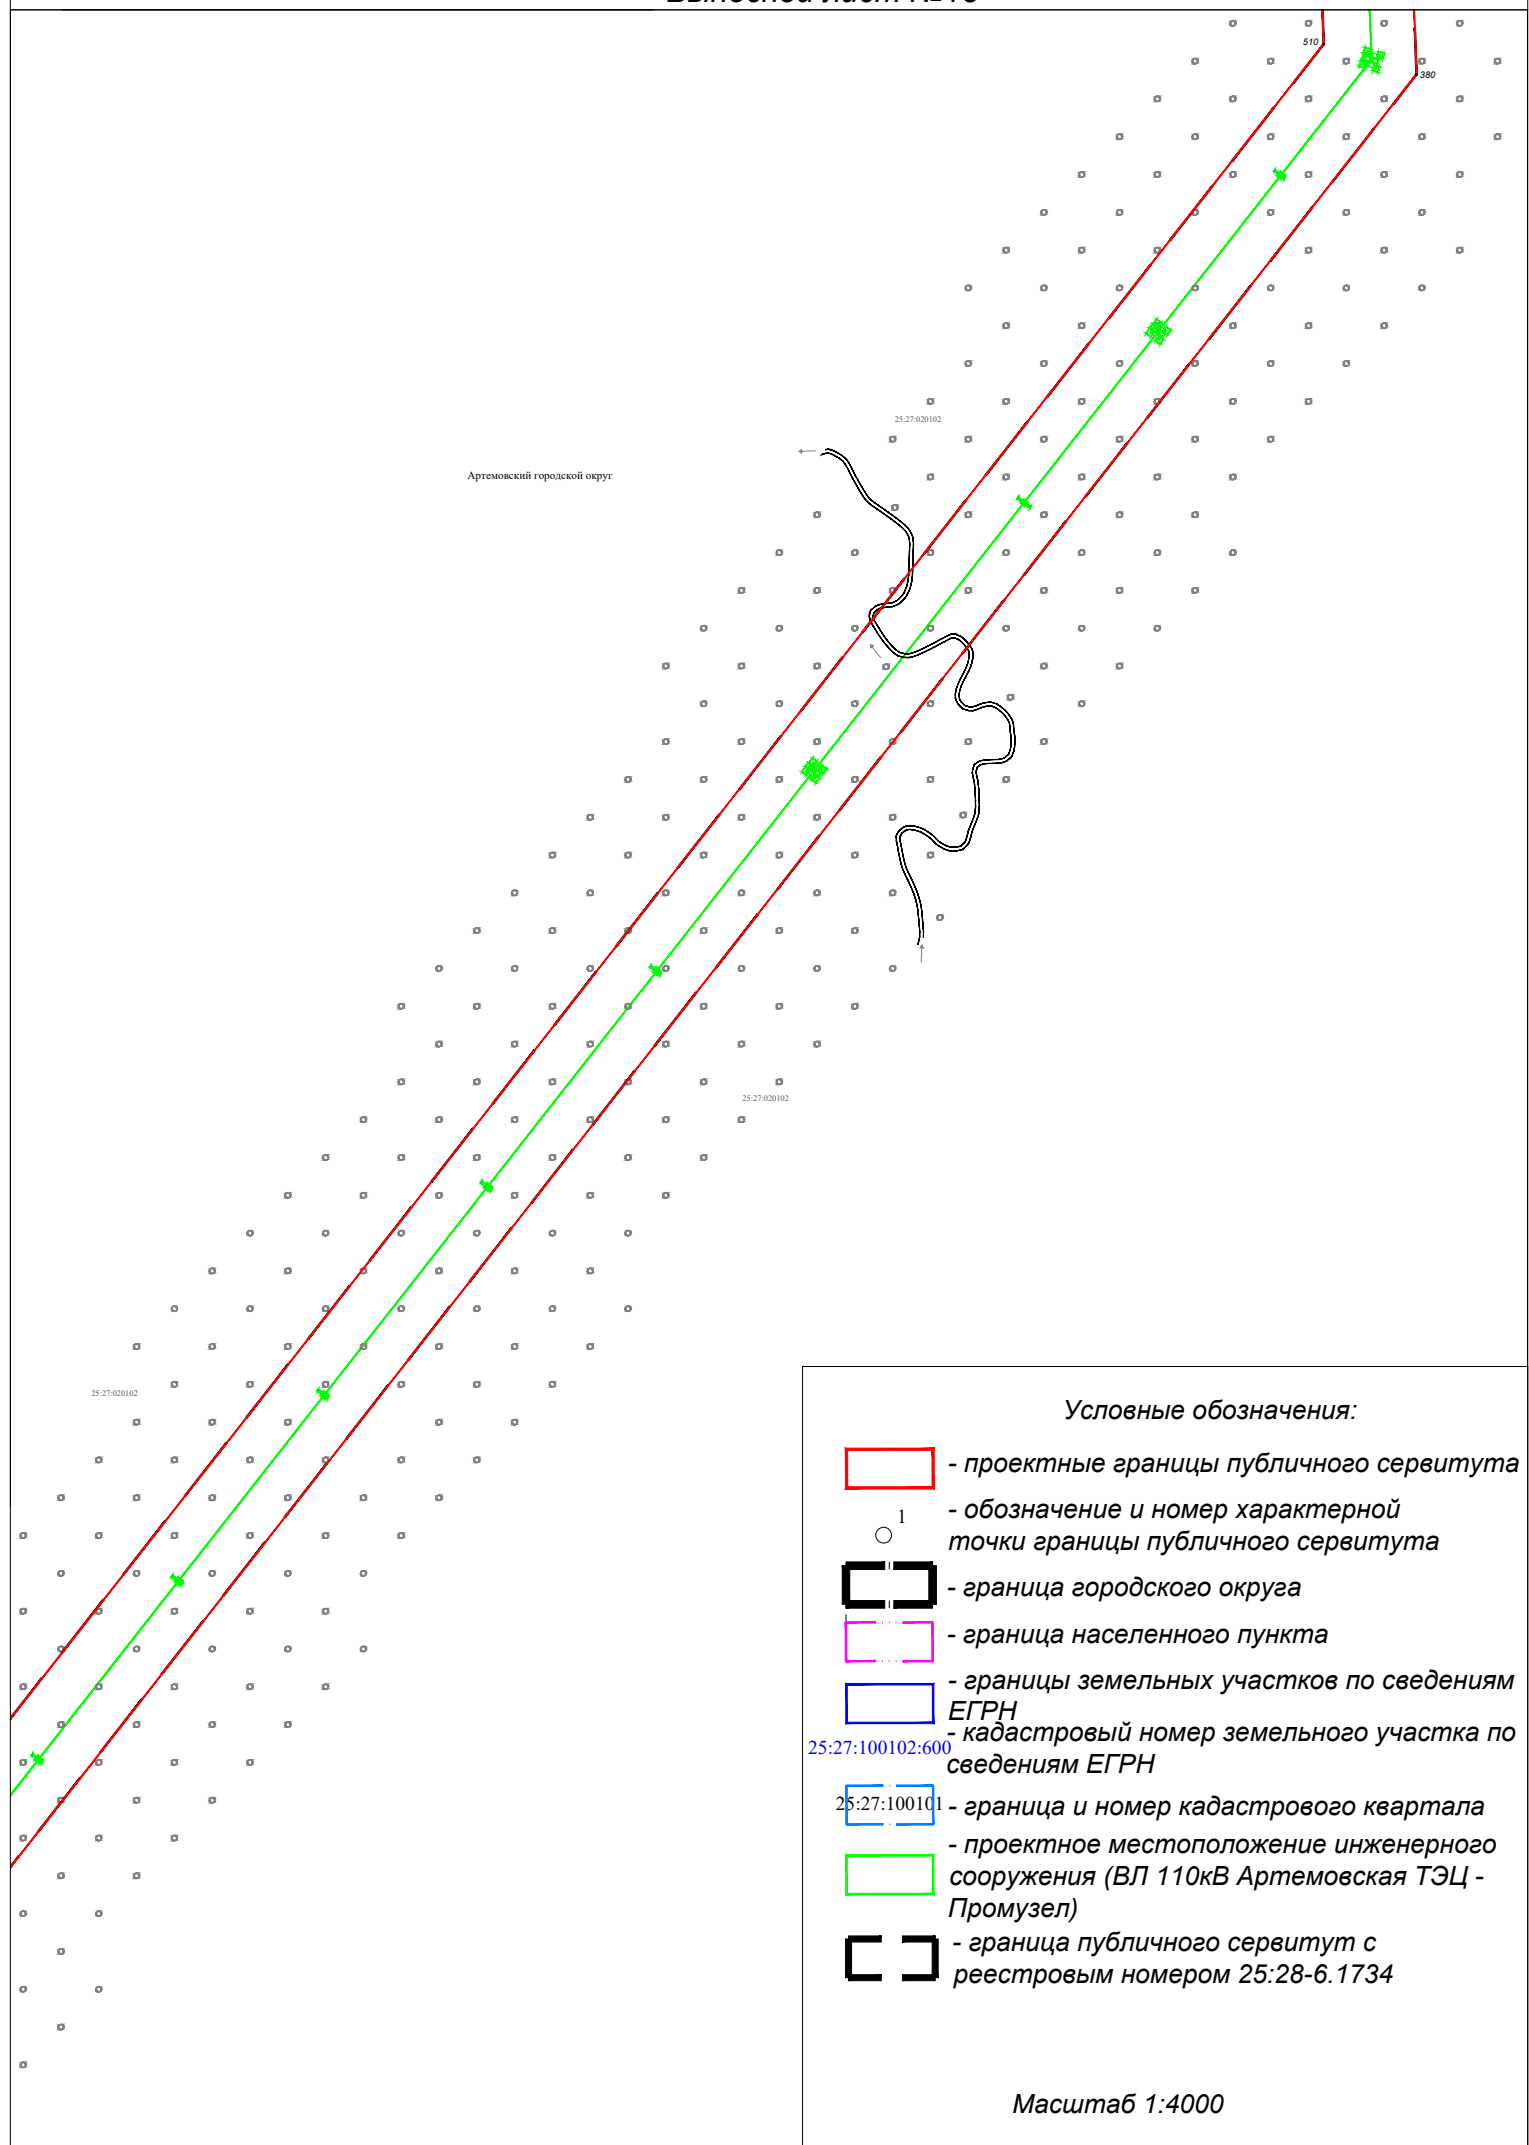

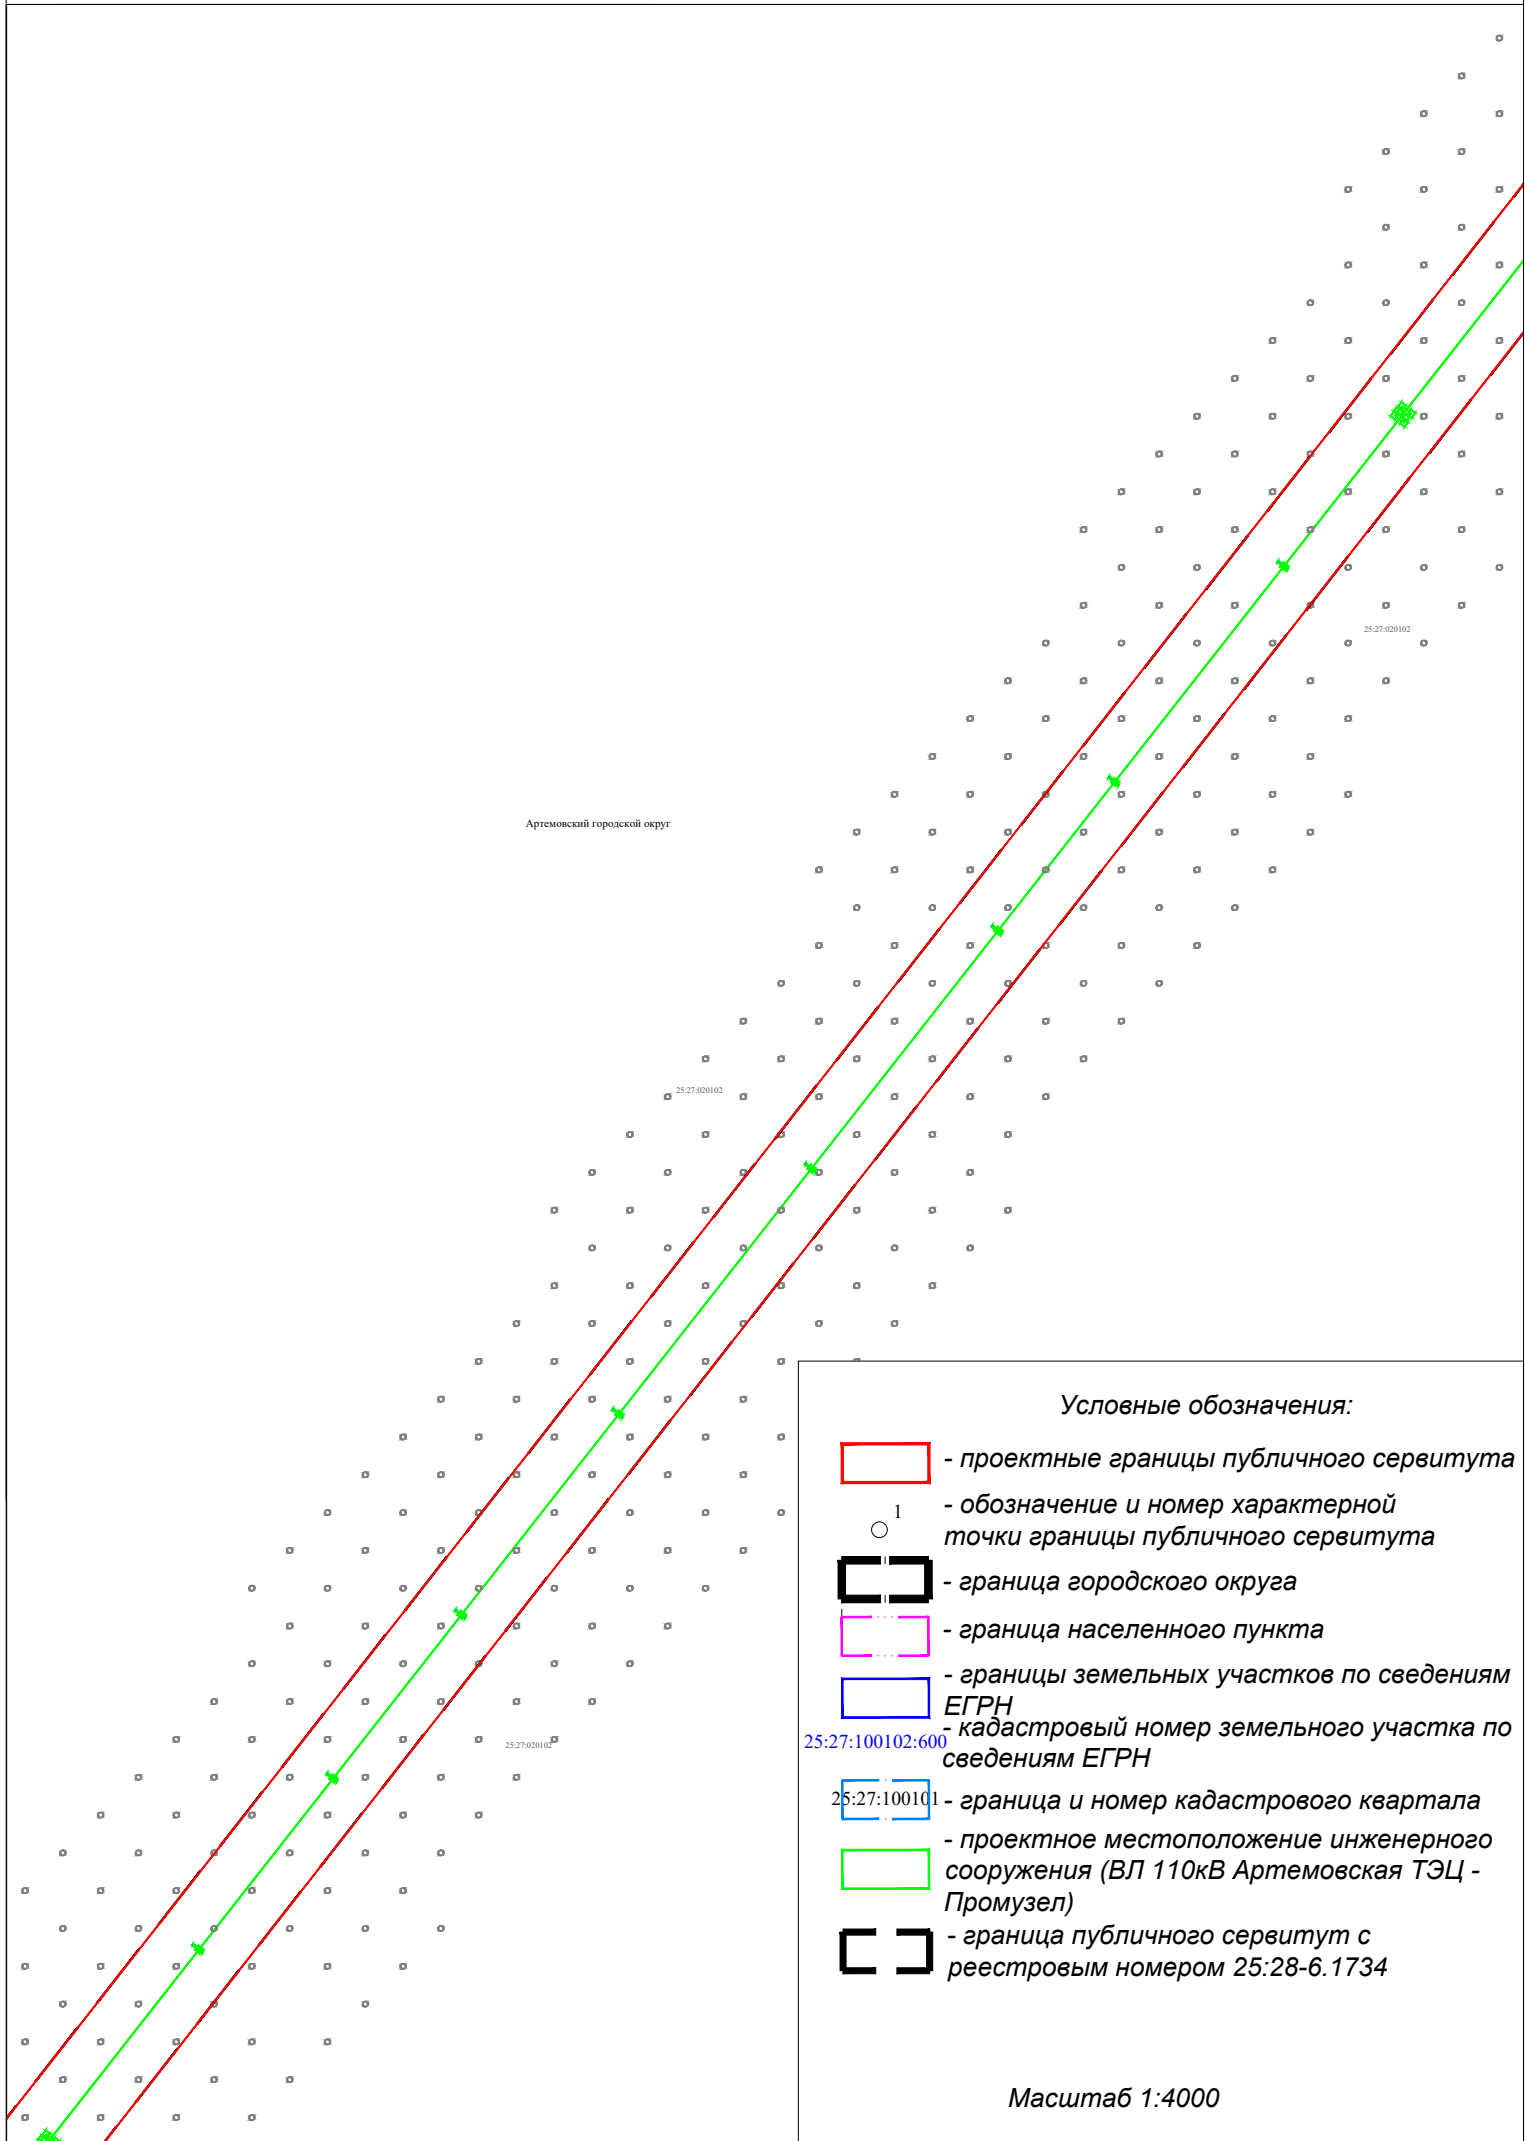

Условные обозначения:



- проектные границы публичного сервитута



- обозначение и номер характерной точки границы публичного сервитута



- граница городского округа



- граница населенного пункта



- границы земельных участков по сведениям ЕГРН

25:27:100102:600

- кадастровый номер земельного участка по сведениям ЕГРН

25:27:100101

- граница и номер кадастрового квартала




- проектное местоположение инженерного сооружения (ВЛ 110кВ Артемовская ТЭЦ - Промузел)



- граница публичного сервитута с реестровым номером 25:28-6.1734


Масштаб 1:4000

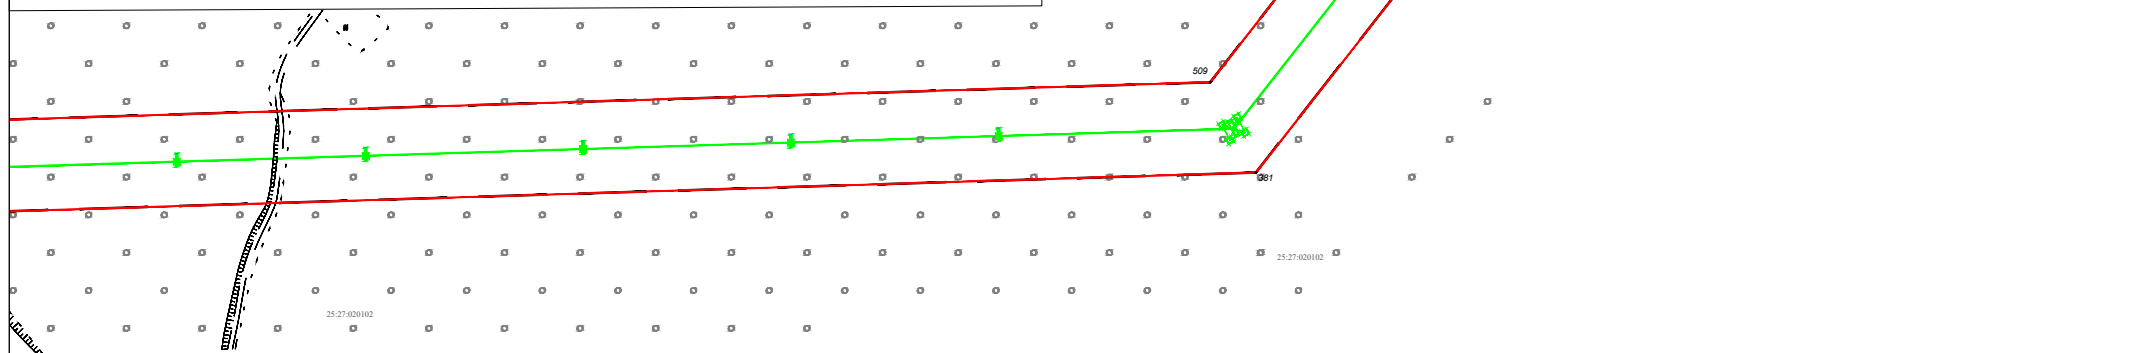


Условные обозначения:

- проектные границы публичного сервитута
- 1 - обозначение и номер характерной точки границы публичного сервитута
- граница городского округа
- граница населенного пункта
- границы земельных участков по сведениям ЕГРН
- 25:27:100102:600 - кадастровый номер земельного участка по сведениям ЕГРН
- 25:27:100101 - граница и номер кадастрового квартала
- проектное местоположение инженерного сооружения (ВЛ 110кВ Артемовская ТЭЦ - Промузел)
- граница публичного сервитута с реестровым номером 25:28-6.1734



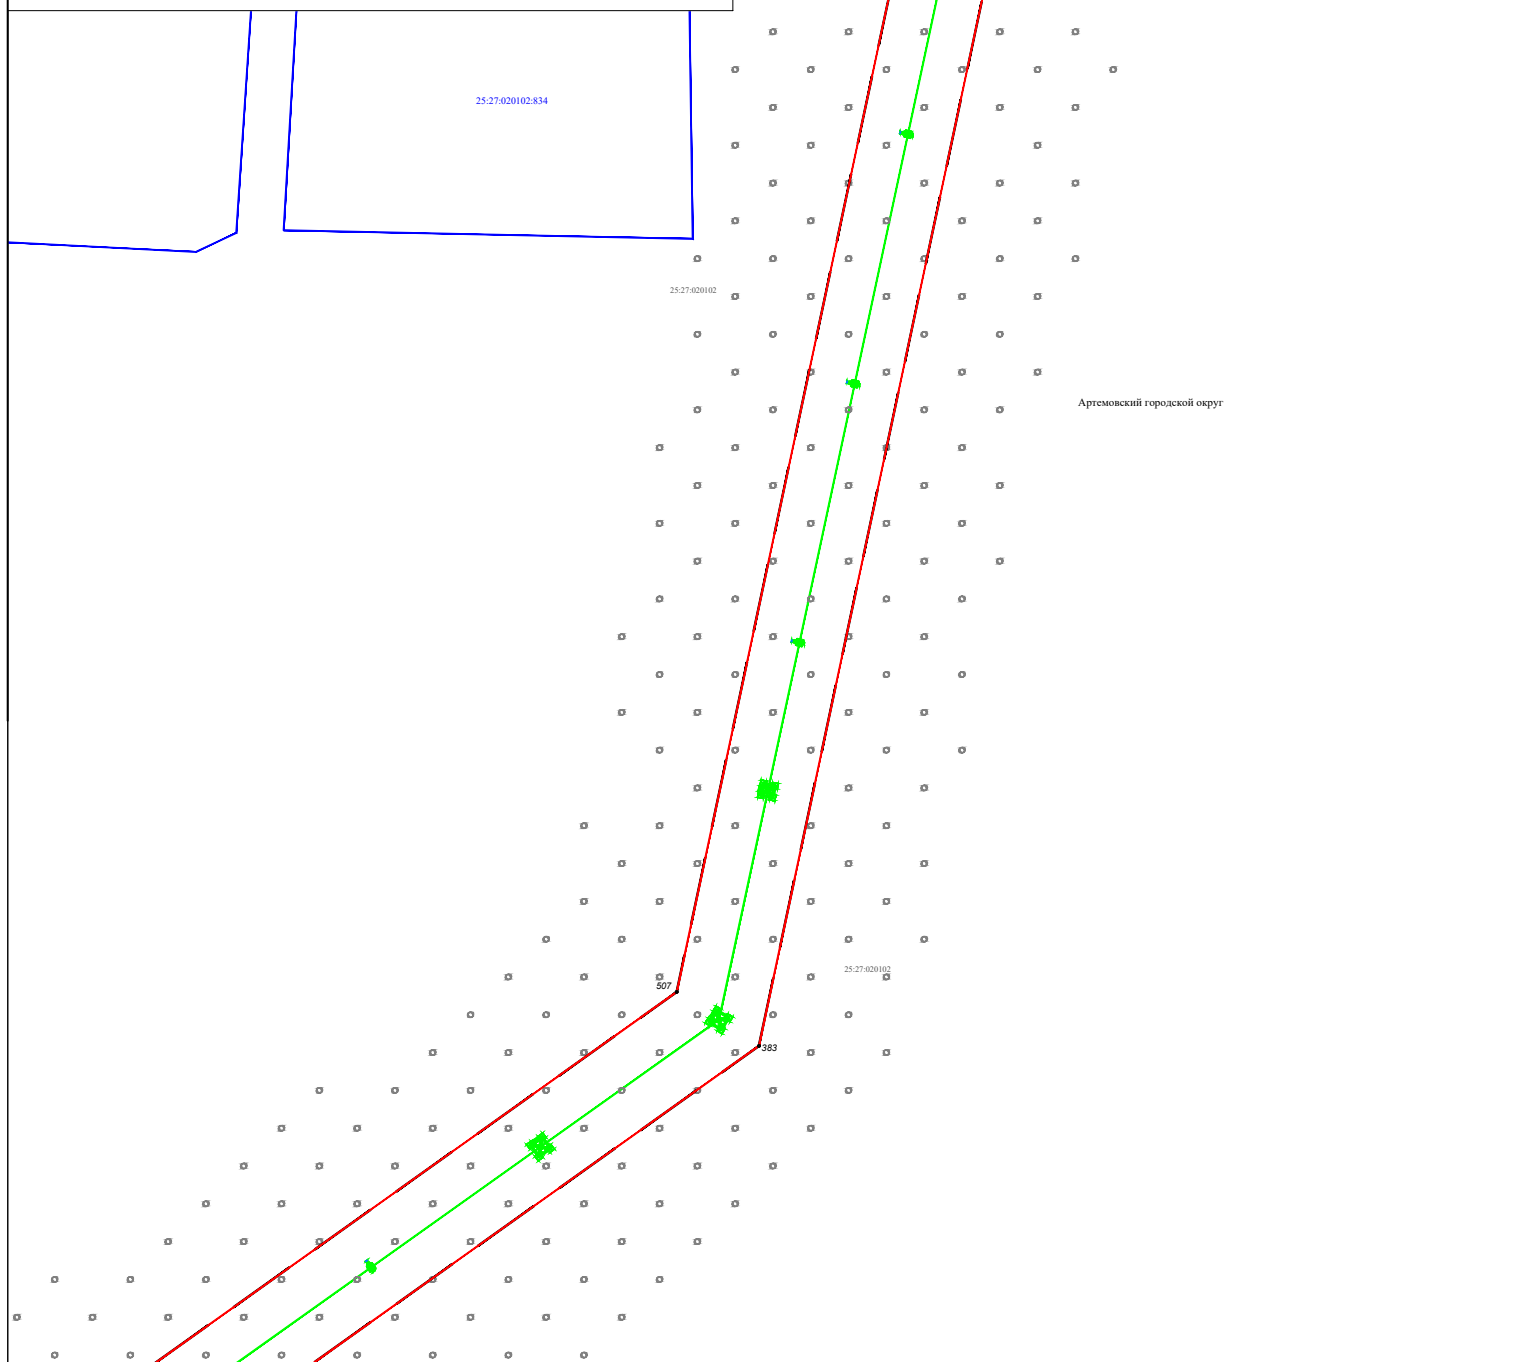

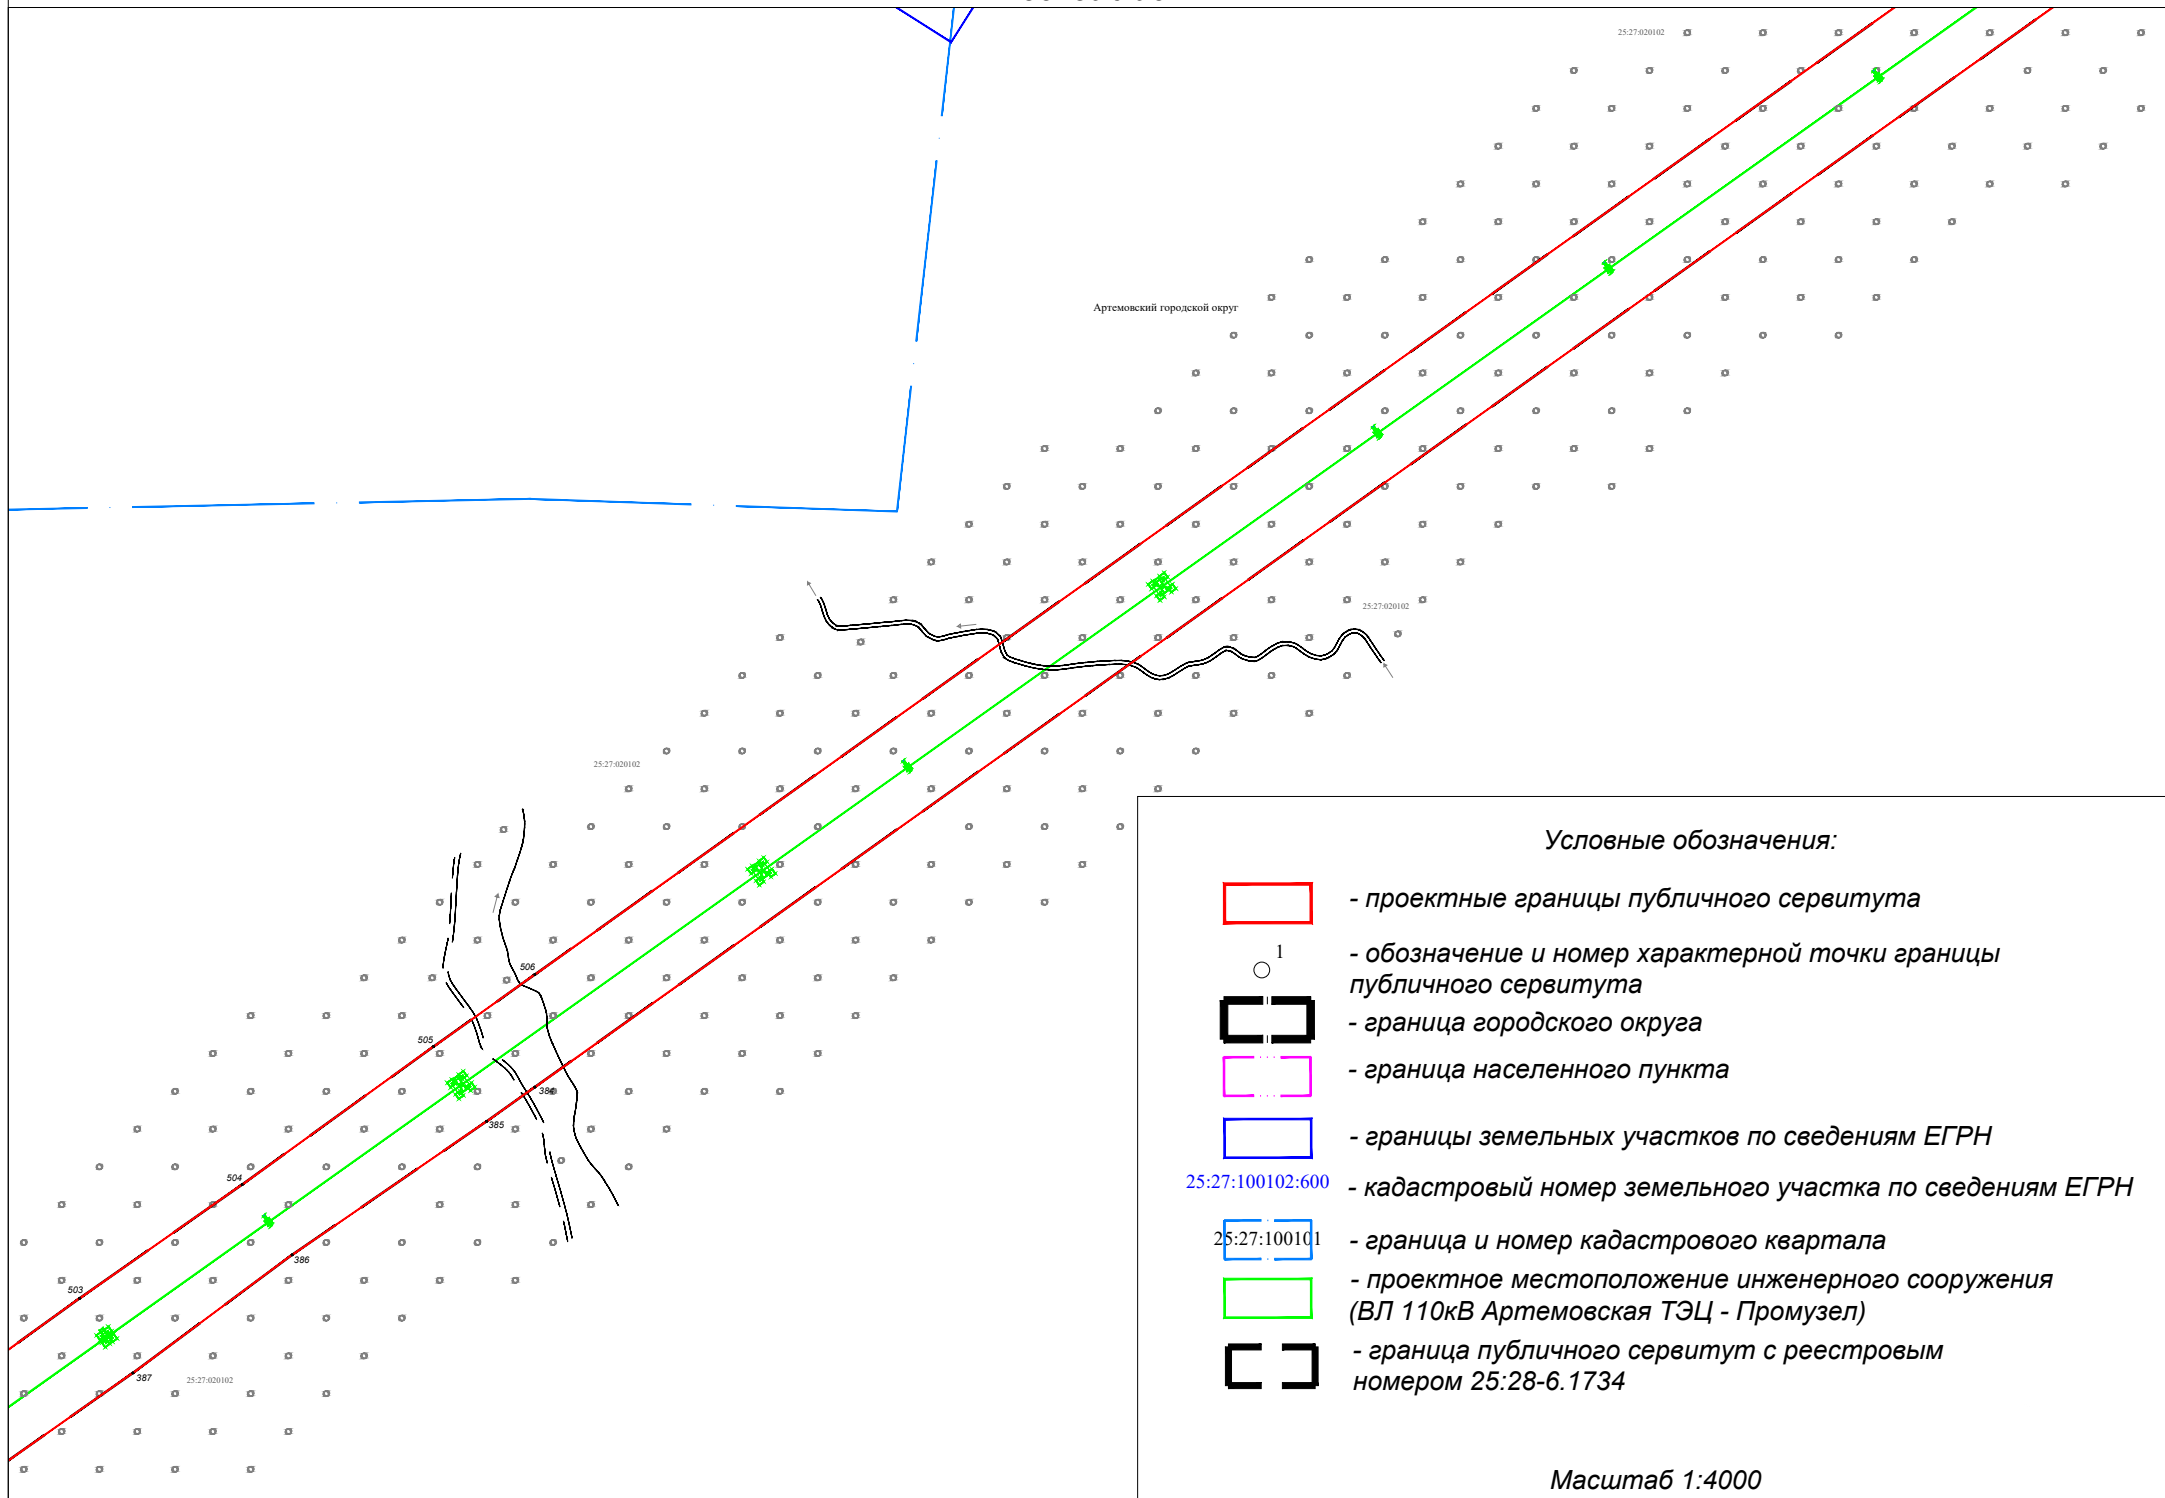
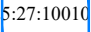


Масштаб 1:4000







# Выносной лист №18

## Условные обозначения:


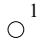




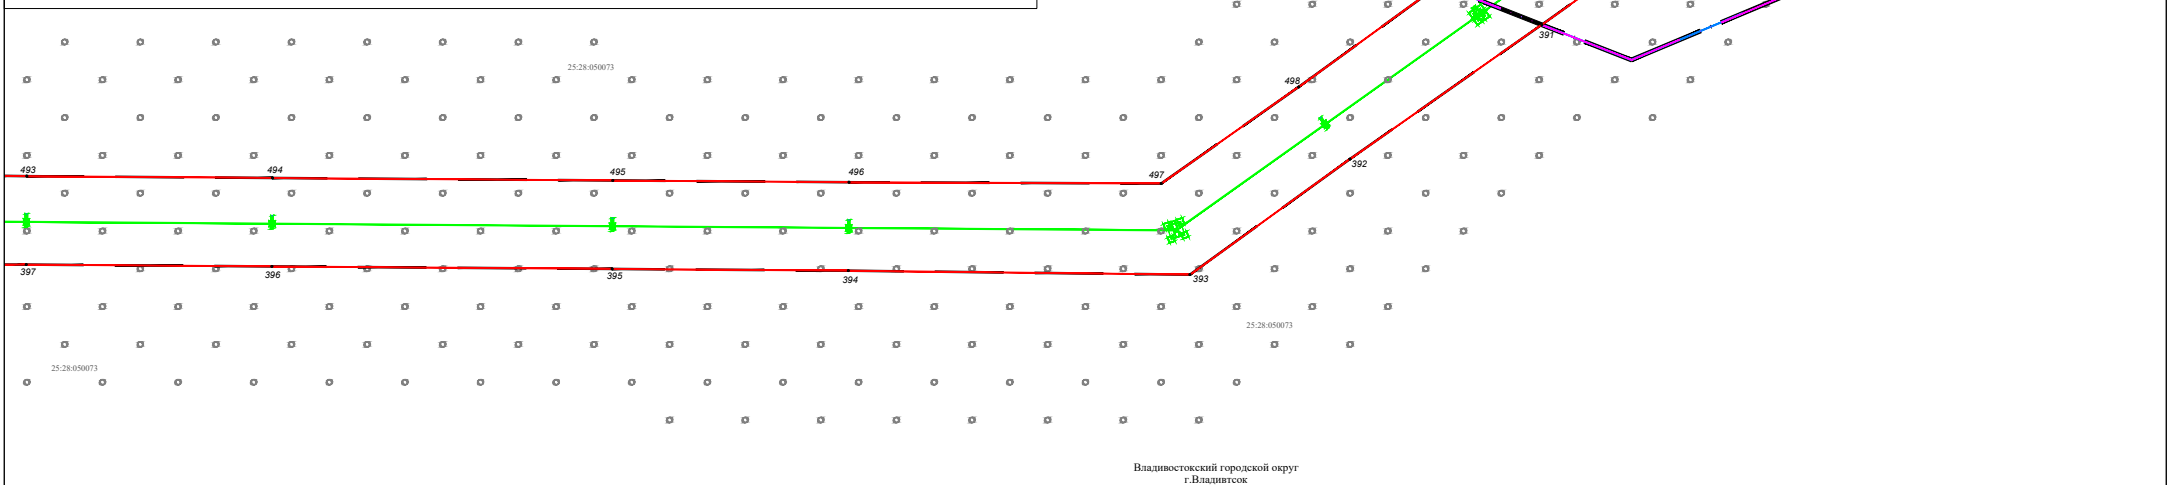


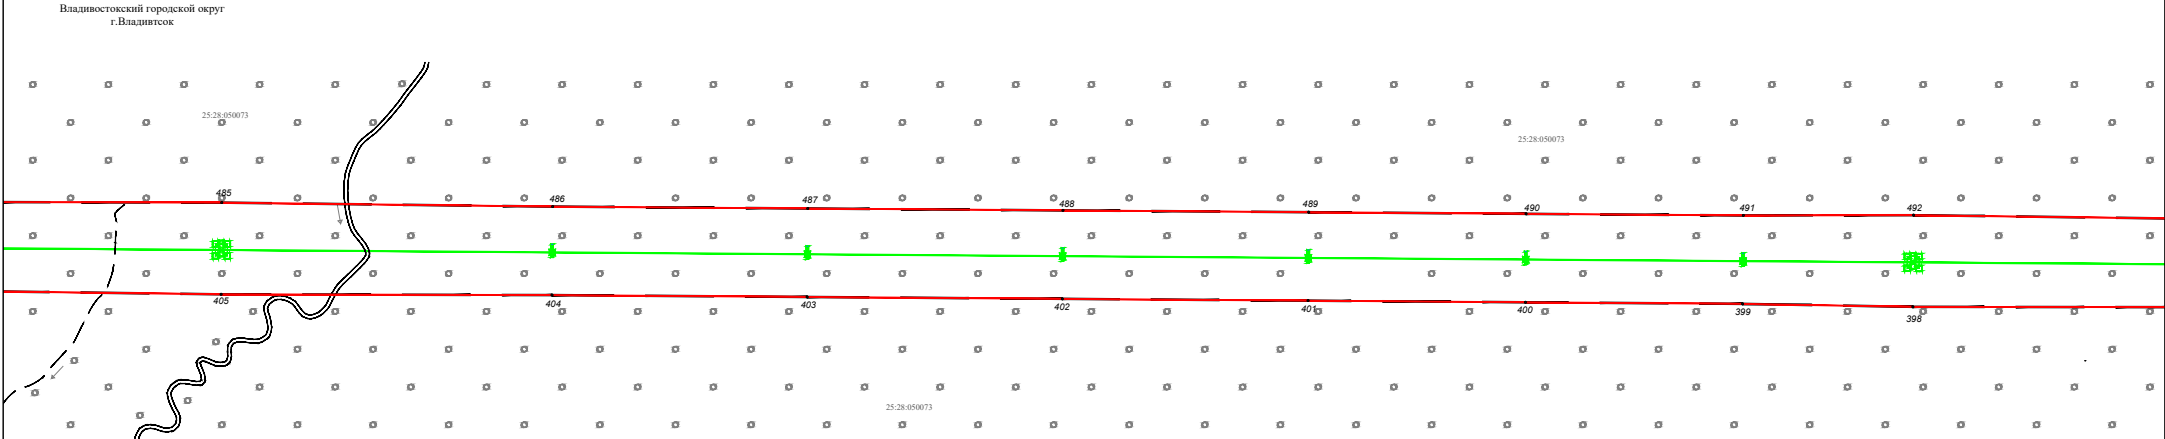-  - проектные границы публичного сервитута
-  1 - обозначение и номер характерной точки границы публичного сервитута
-  - граница городского округа
-  - граница населенного пункта
-  - границы земельных участков по сведениям ЕГРН
- 25:27:100102:600 - кадастровый номер земельного участка по сведениям ЕГРН
-  25:27:100101 - граница и номер кадастрового квартала
-  - проектное местоположение инженерного сооружения (ВЛ 110кВ Артемовская ТЭЦ - Промузел)
-  - граница публичного сервитута с реестровым номером 25:28-6.1734

Масштаб 1:4000




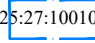

Условные обозначения:

-  - проектные границы публичного сервитута
-  - обозначение и номер характерной точки границы публичного сервитута
-  - граница городского округа
-  - граница населенного пункта
-  - границы земельных участков по сведениям ЕГРН
-  - кадастровый номер земельного участка по сведениям ЕГРН
-  - граница и номер кадастрового квартала
-  - проектное местоположение инженерного сооружения (ВЛ 110кВ Артемовская ТЭЦ - Промузел)
-  - граница публичного сервитута с реестровым номером 25:28-6.1734

Владивостокский городской округ  
г. Владивосток

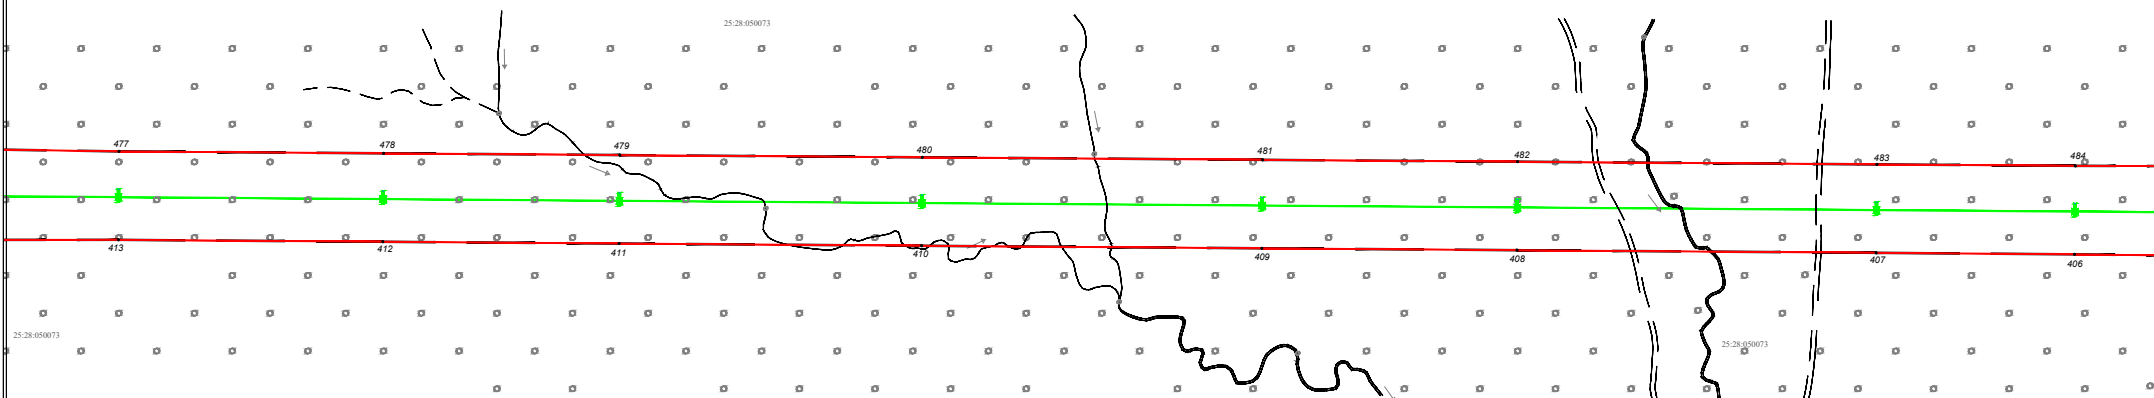

Условные обозначения:



- проектные границы публичного сервитута



- обозначение и номер характерной точки границы публичного сервитута



- граница городского округа



- граница населенного пункта



- границы земельных участков по сведениям ЕГРН

25:27:100102:600

- кадастровый номер земельного участка по сведениям ЕГРН



- граница и номер кадастрового квартала





- проектное местоположение инженерного сооружения (ВЛ 110кВ Артемовская ТЭЦ - Промузел)



- граница публичного сервитута с реестровым номером 25:28-6.1734

Масштаб 1:4000

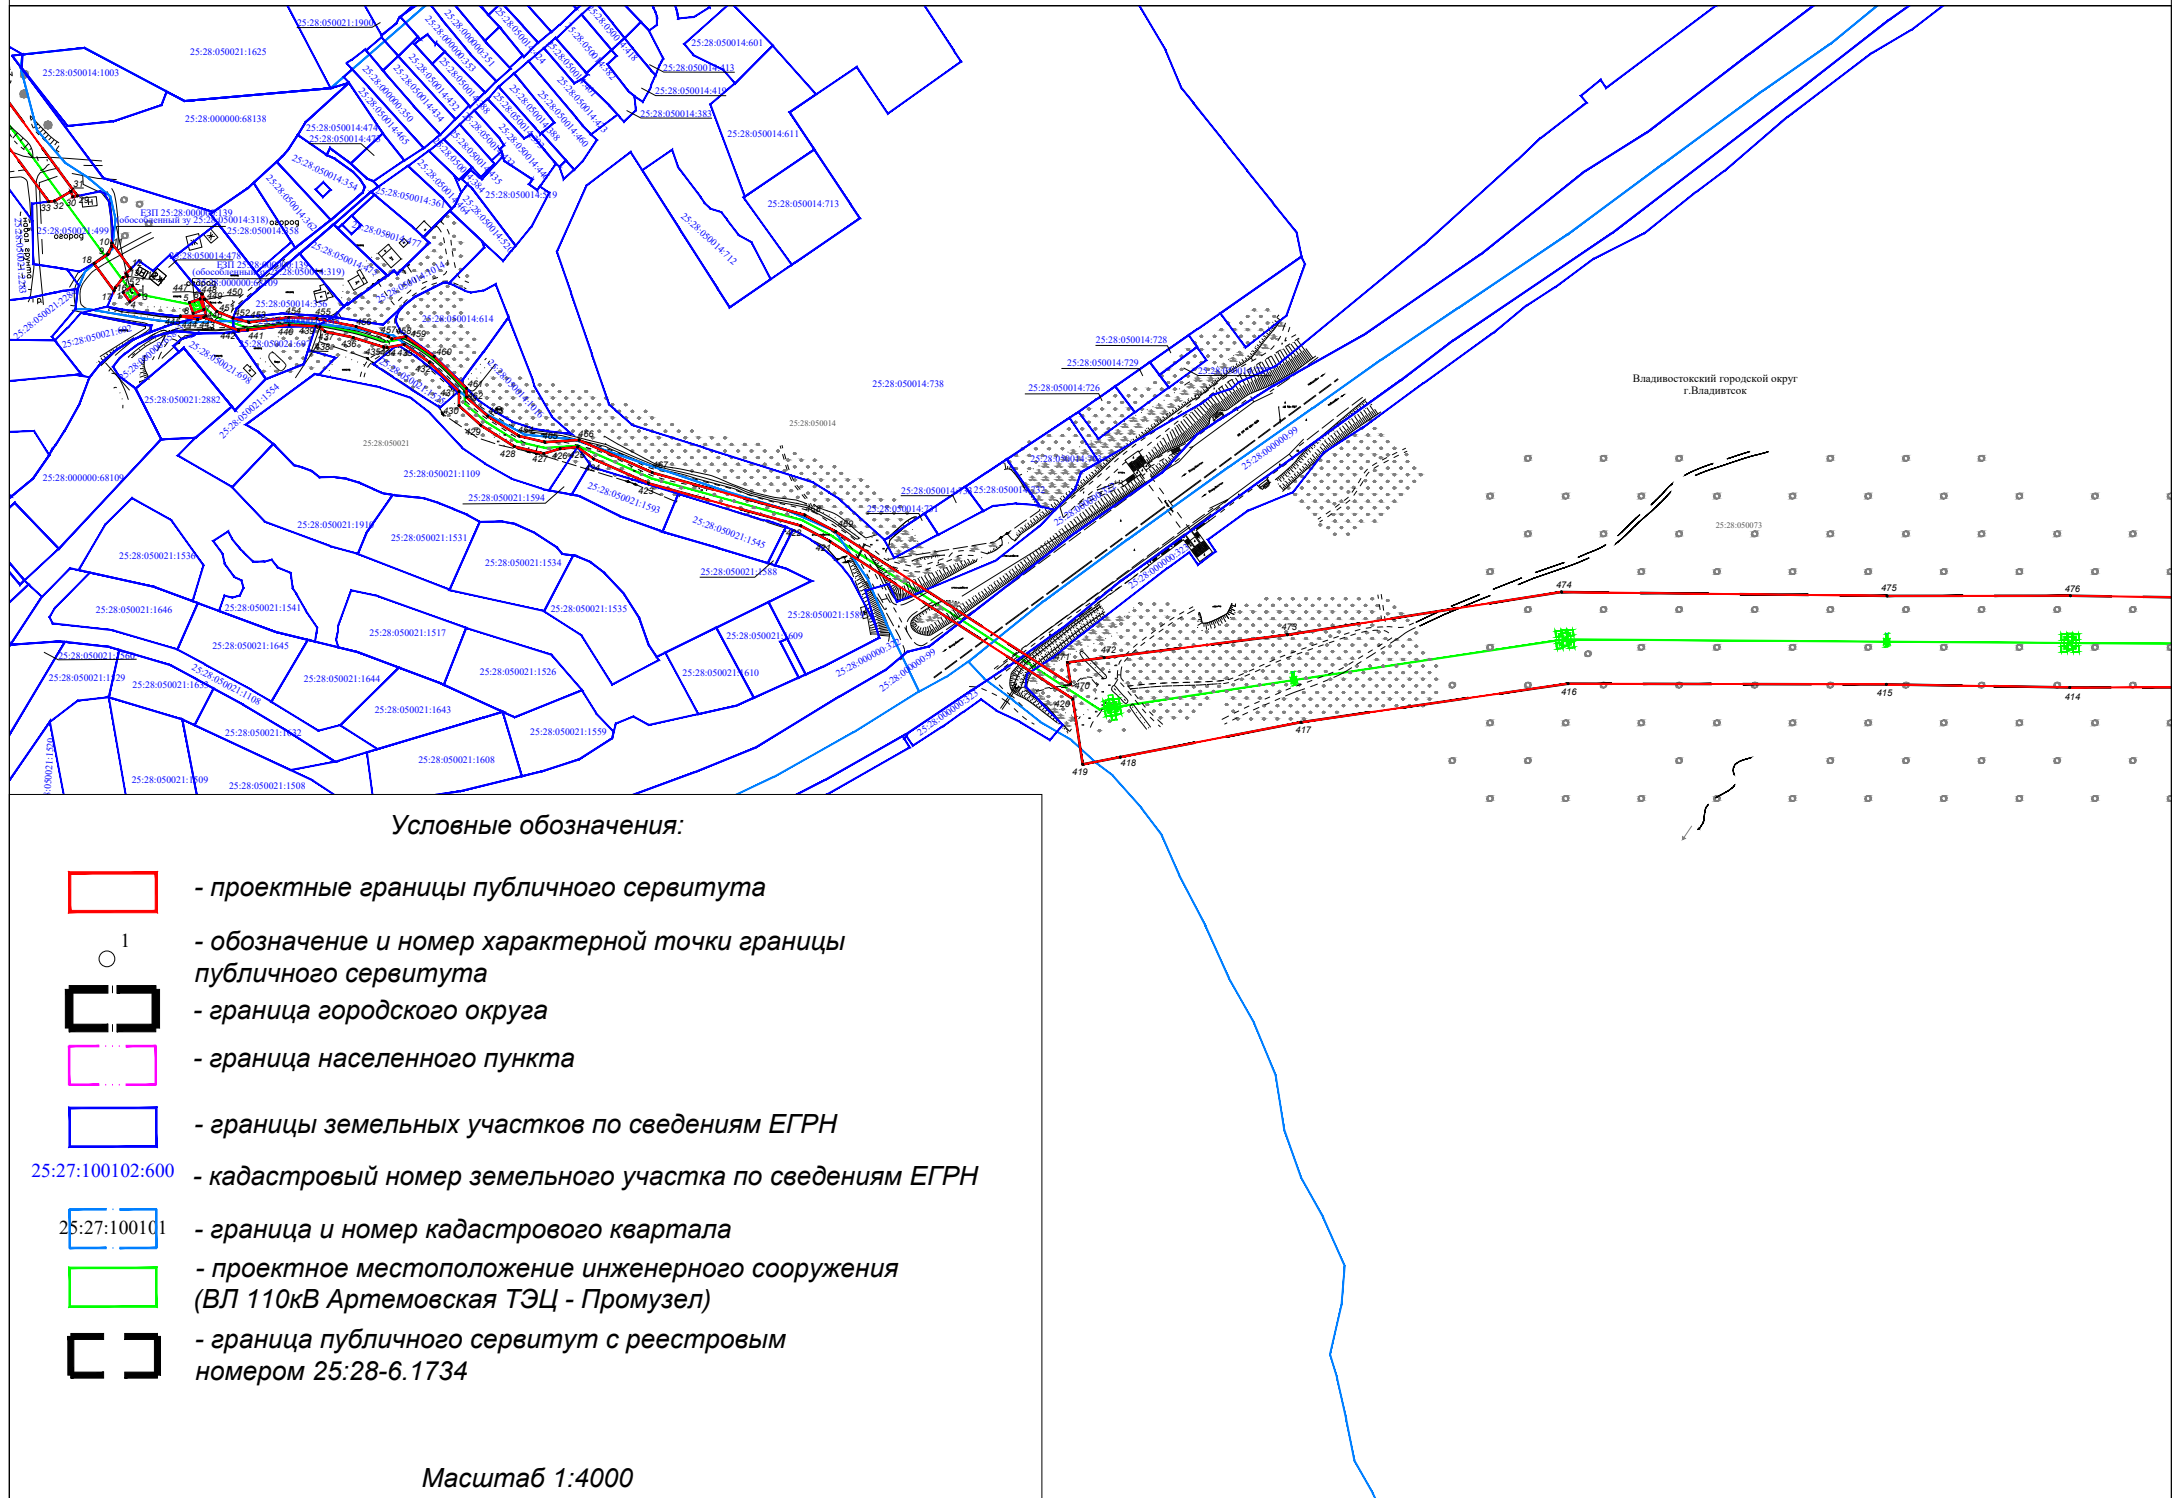

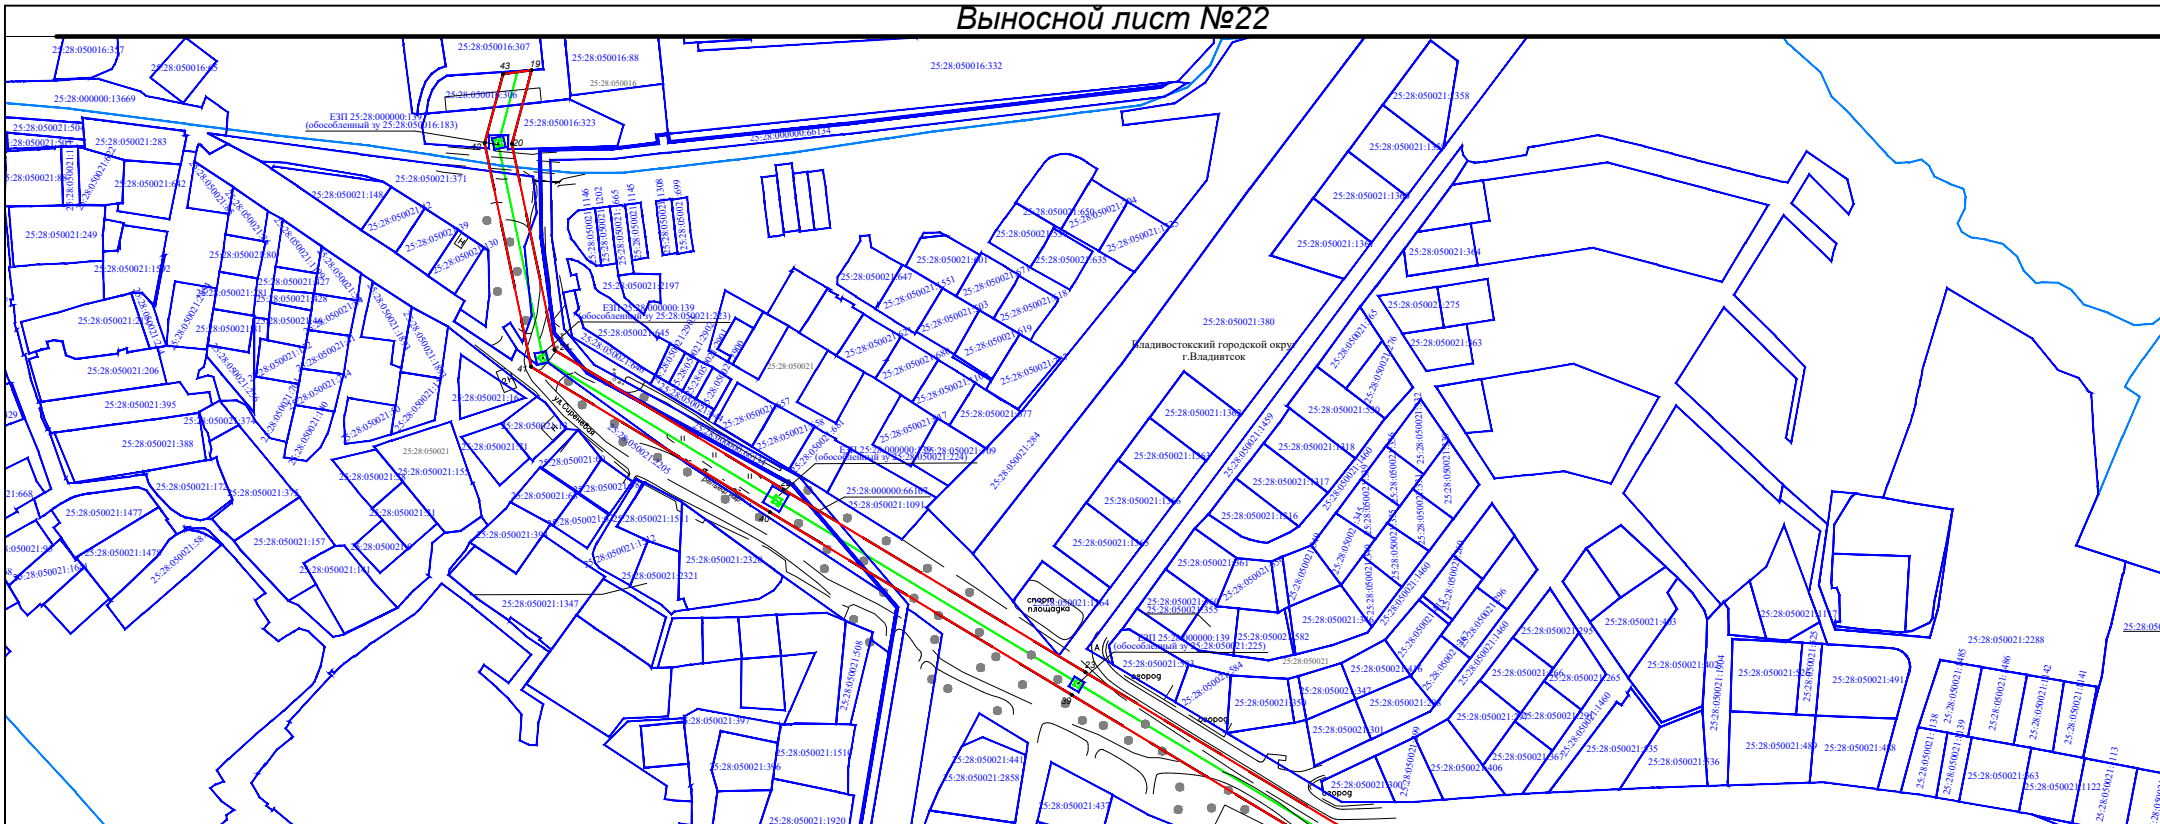

Условные обозначения:



- проектные границы публичного сервитута




- обозначение и номер характерной точки границы публичного сервитута



- граница городского округа




- граница населенного пункта

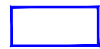

- границы земельных участков по сведениям ЕГРН

25:27:100102:600 - кадастровый номер земельного участка по сведениям ЕГРН

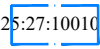

- граница и номер кадастрового квартала



- проектное местоположение инженерного сооружения (ВЛ 110кВ Артемовская ТЭЦ - Промузел)



- граница публичного сервитута с реестровым номером 25:28-6.1734

