



Графическое описание местоположения границ публичного сервитута

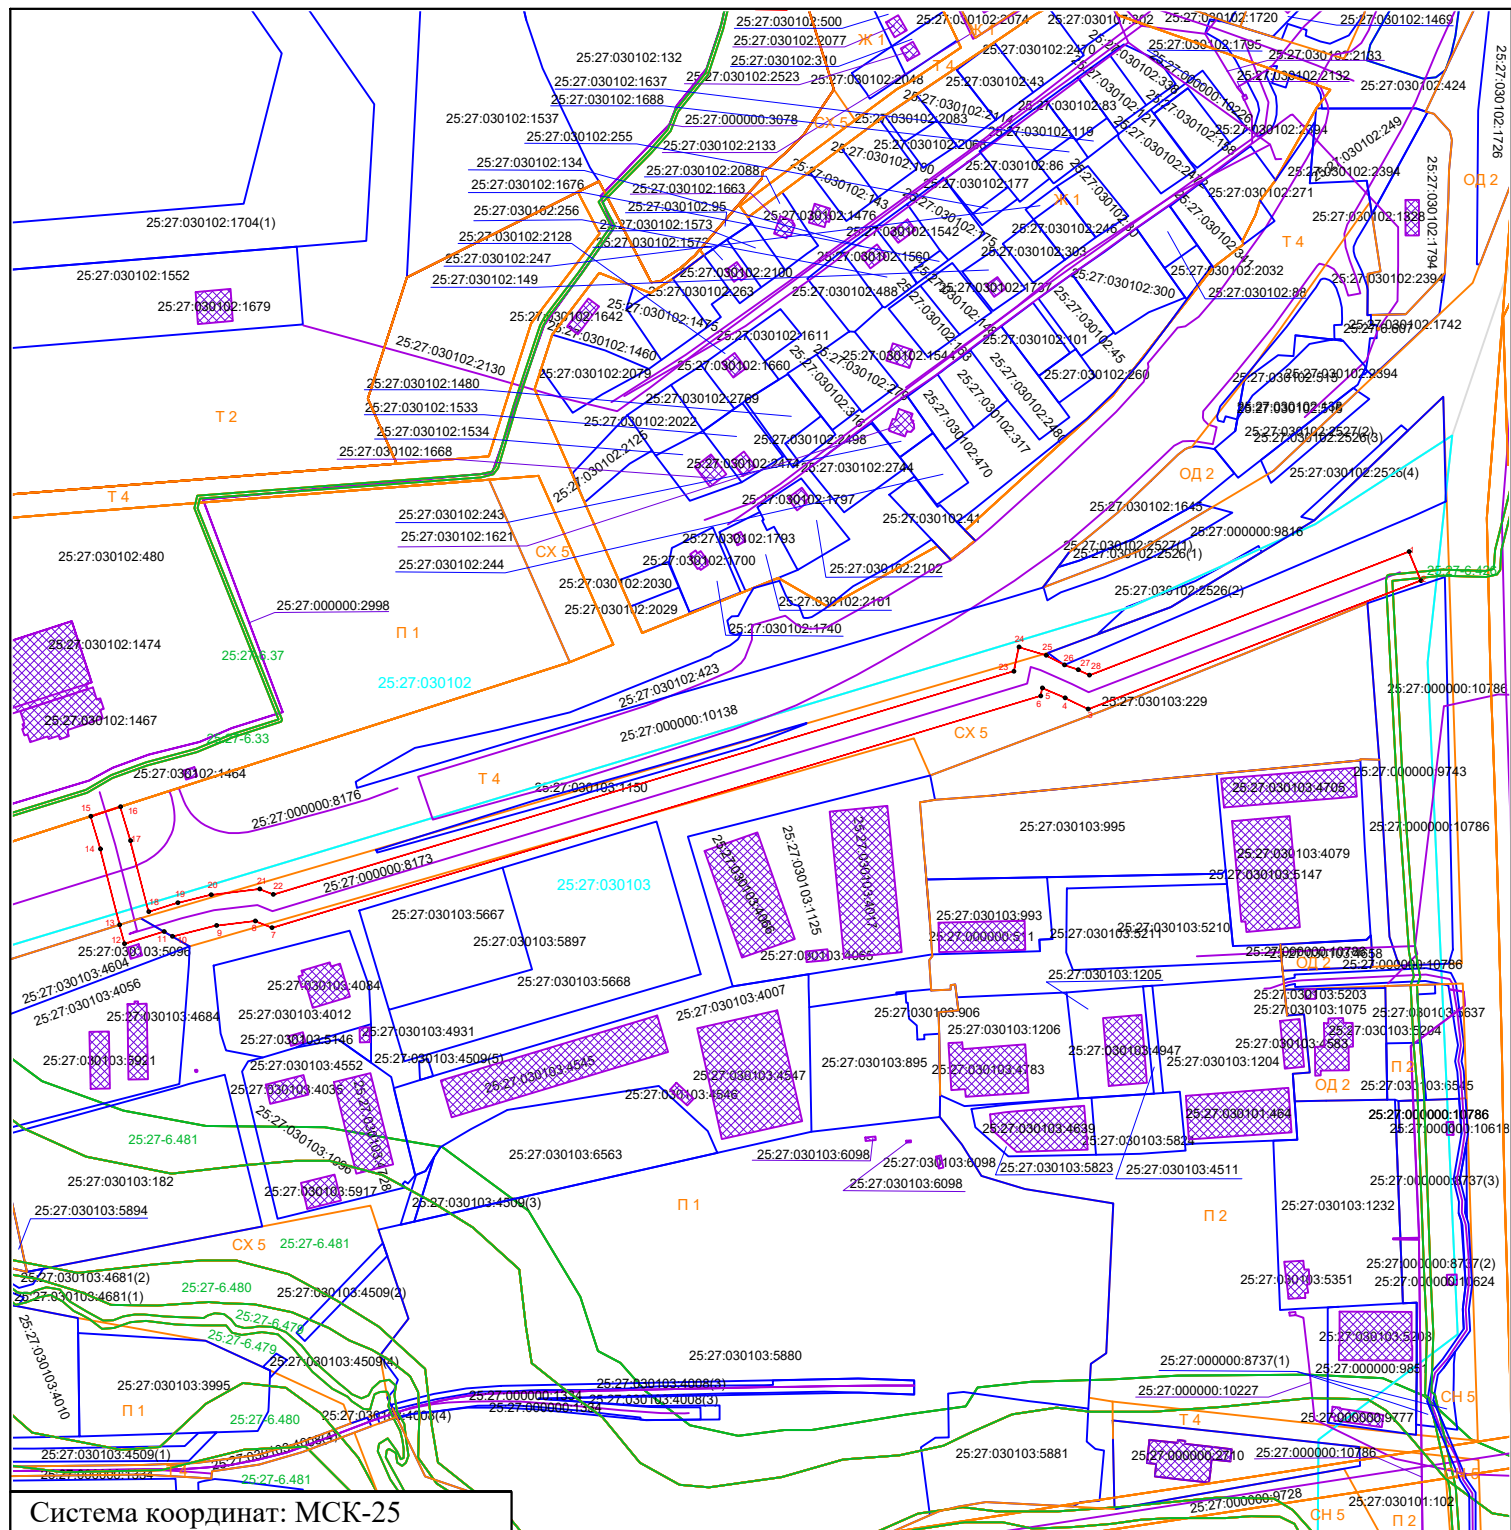

Условные обозначения:

Масштаб 1:2000

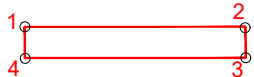

Проектные границы публичного сервитута и характерные точки

25:27:030102:423

Граница и кадастровый номер земельного участка, стоящего на ГКУ

25:27:030102:423

Граница и кадастровый номер ОКС, стоящего на ГКУ

25:27:030103

Граница и номер кадастрового квартала

П 1

Обозначение территориальной зоны



Граница территориальной зоны

25:27-6.33

Граница и реестровый номер зоны с особыми условиями использования территории