



Графическое описание местоположения границ публичного сервитута

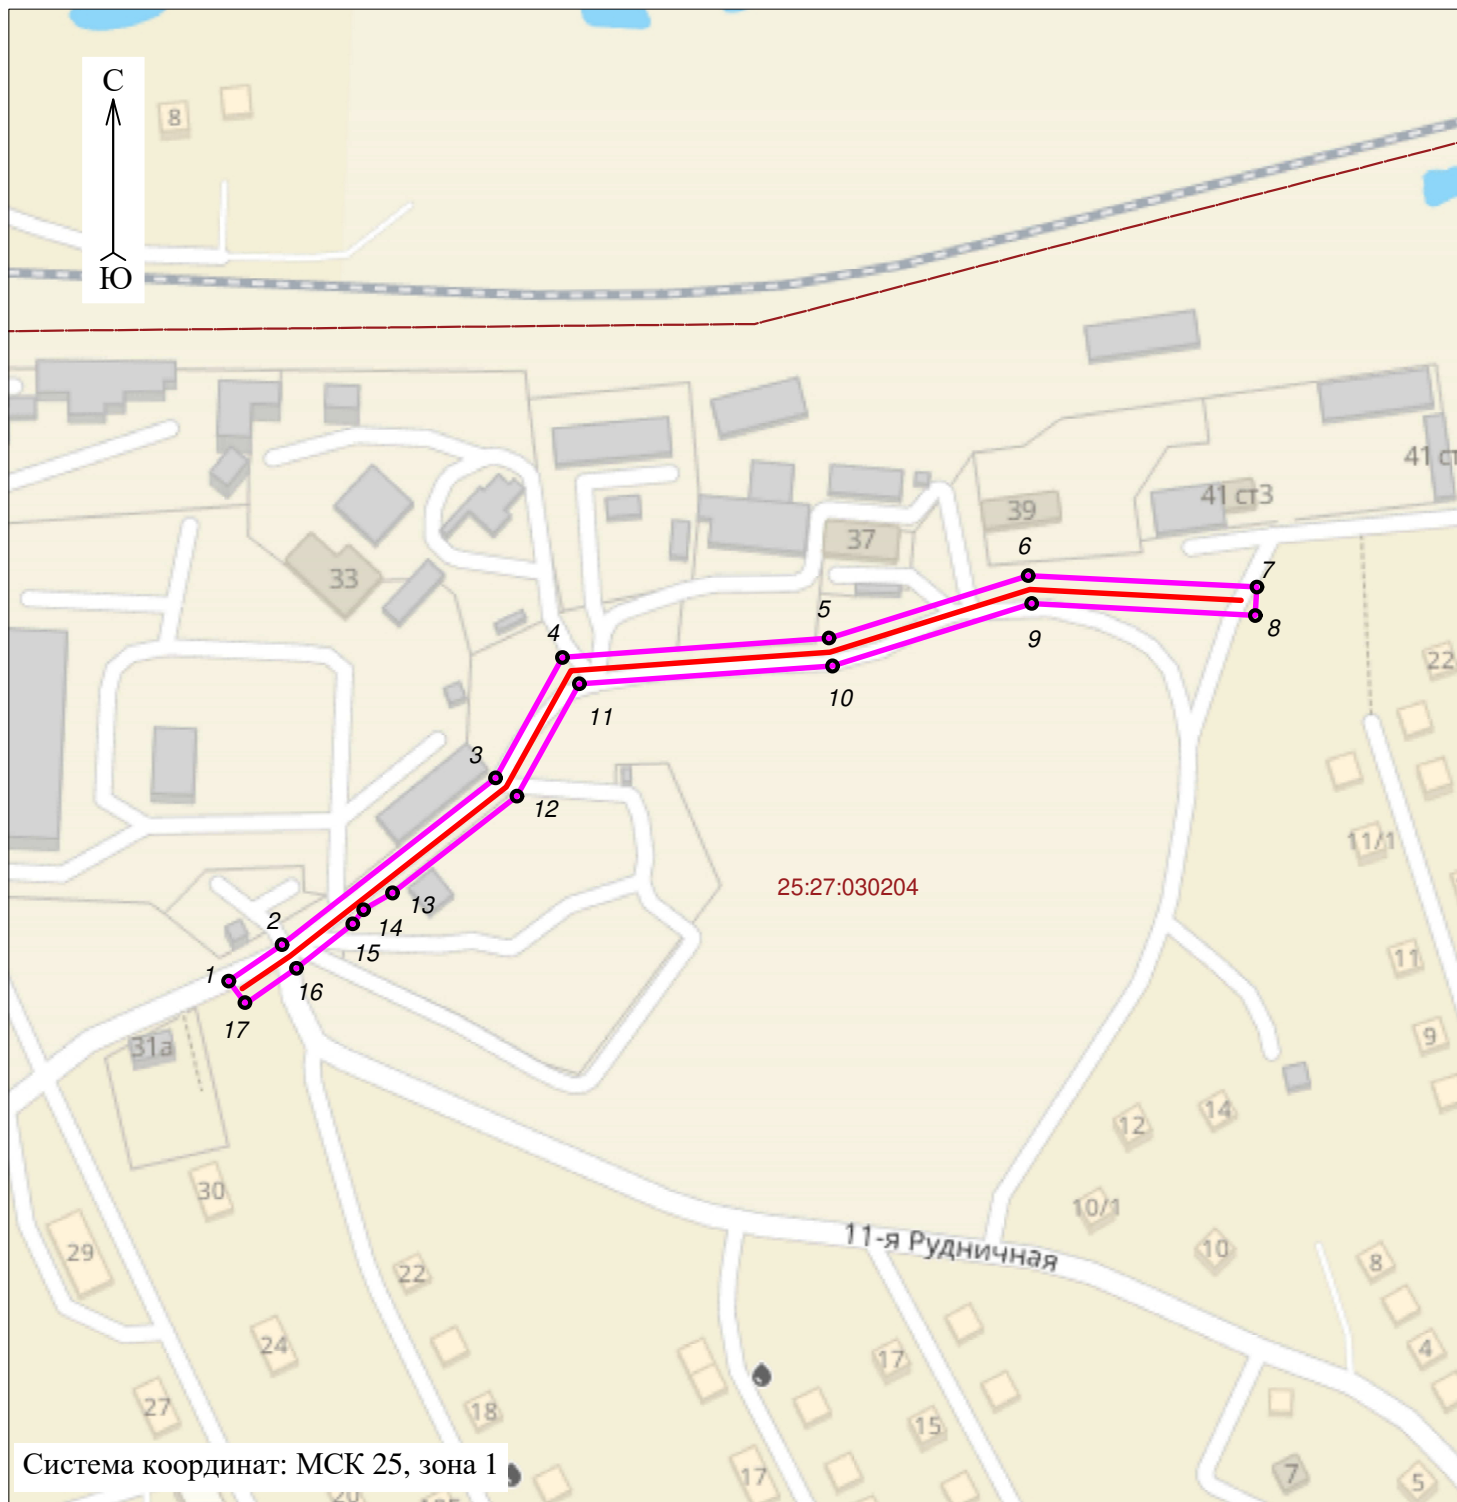

Масштаб 1:3000

Условные обозначения:

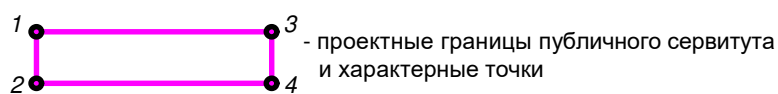

 - проектное местоположение инженерного сооружения (сеть водоотведения)

25:27:030204 - номер кадастрового квартала