


# Графическое описание местоположения границ публичного сервитута

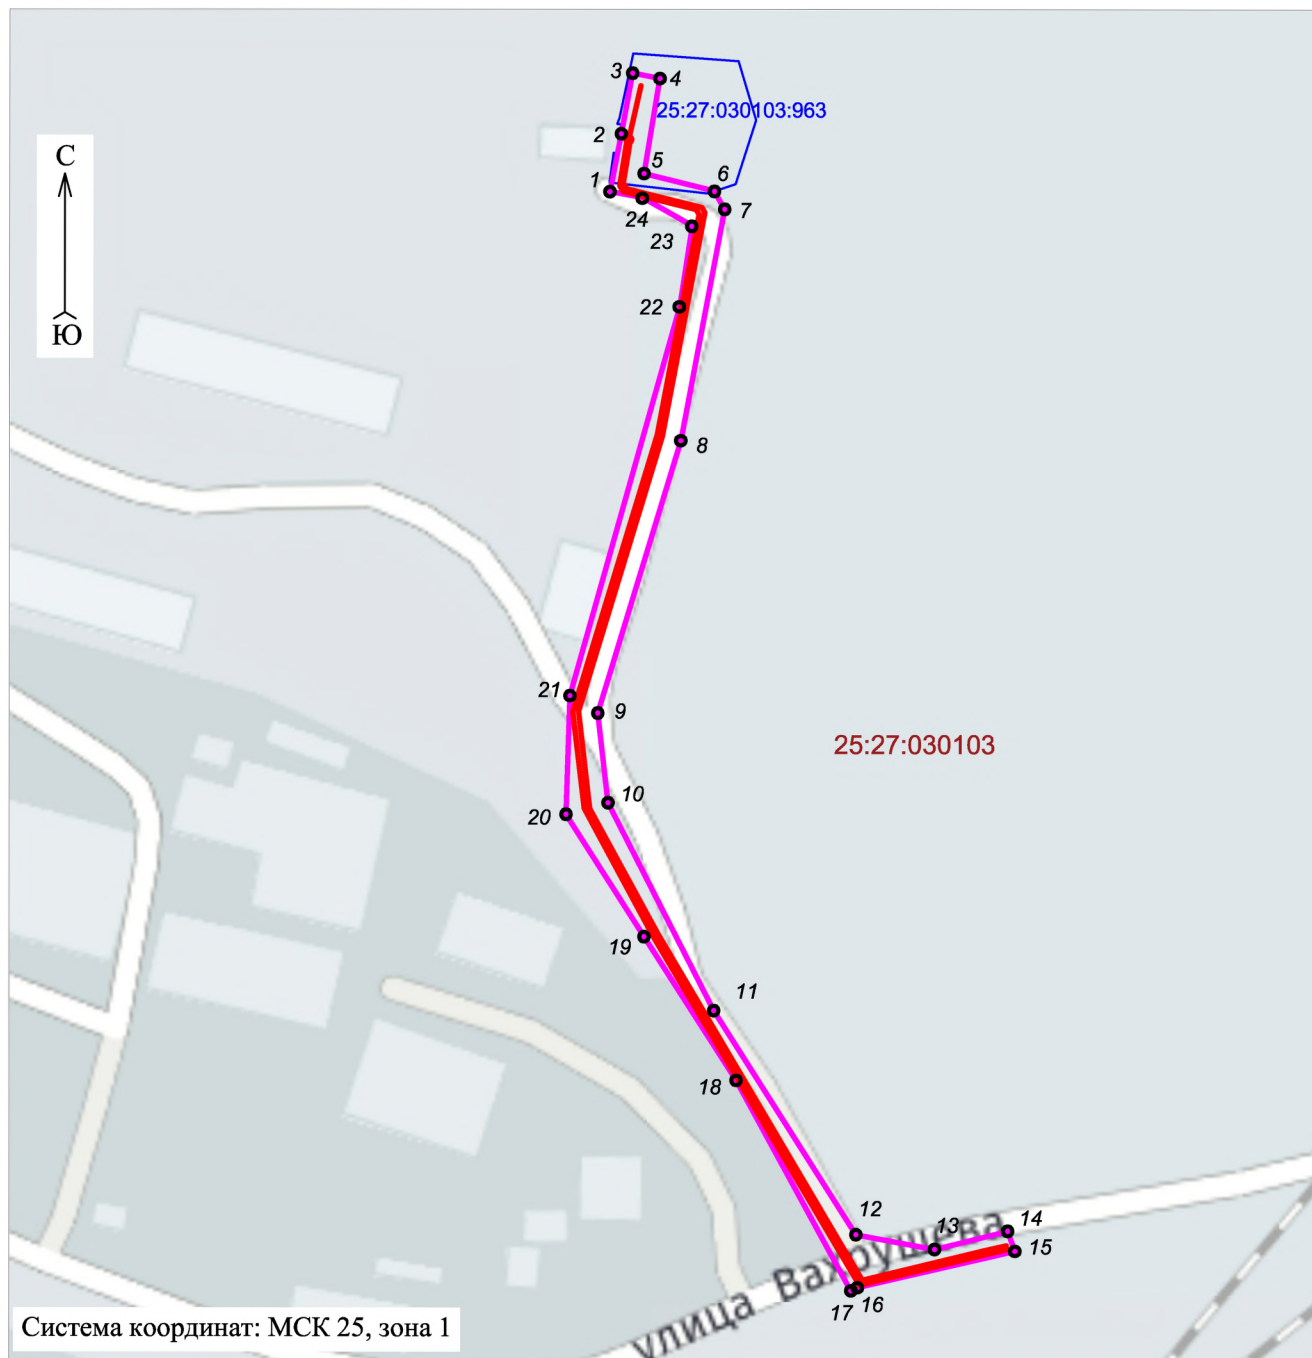

Масштаб 1:2000

Условные обозначения:

1 3  
2 4 - проектные границы публичного сервитута  
и характерные точки

25:27:030103:963

- границы и кадастровые номера земельных участков (при их наличии),  
в отношении которых испрашивается публичный сервитут

- проектное местоположение инженерного  
сооружения (сеть водоотведения)

25:27:030103 - номер кадастрового квартала