


ОПИСАНИЕ МЕСТОПОЛОЖЕНИЯ ГРАНИЦ ПУБЛИЧНОГО СЕРВИТУТА

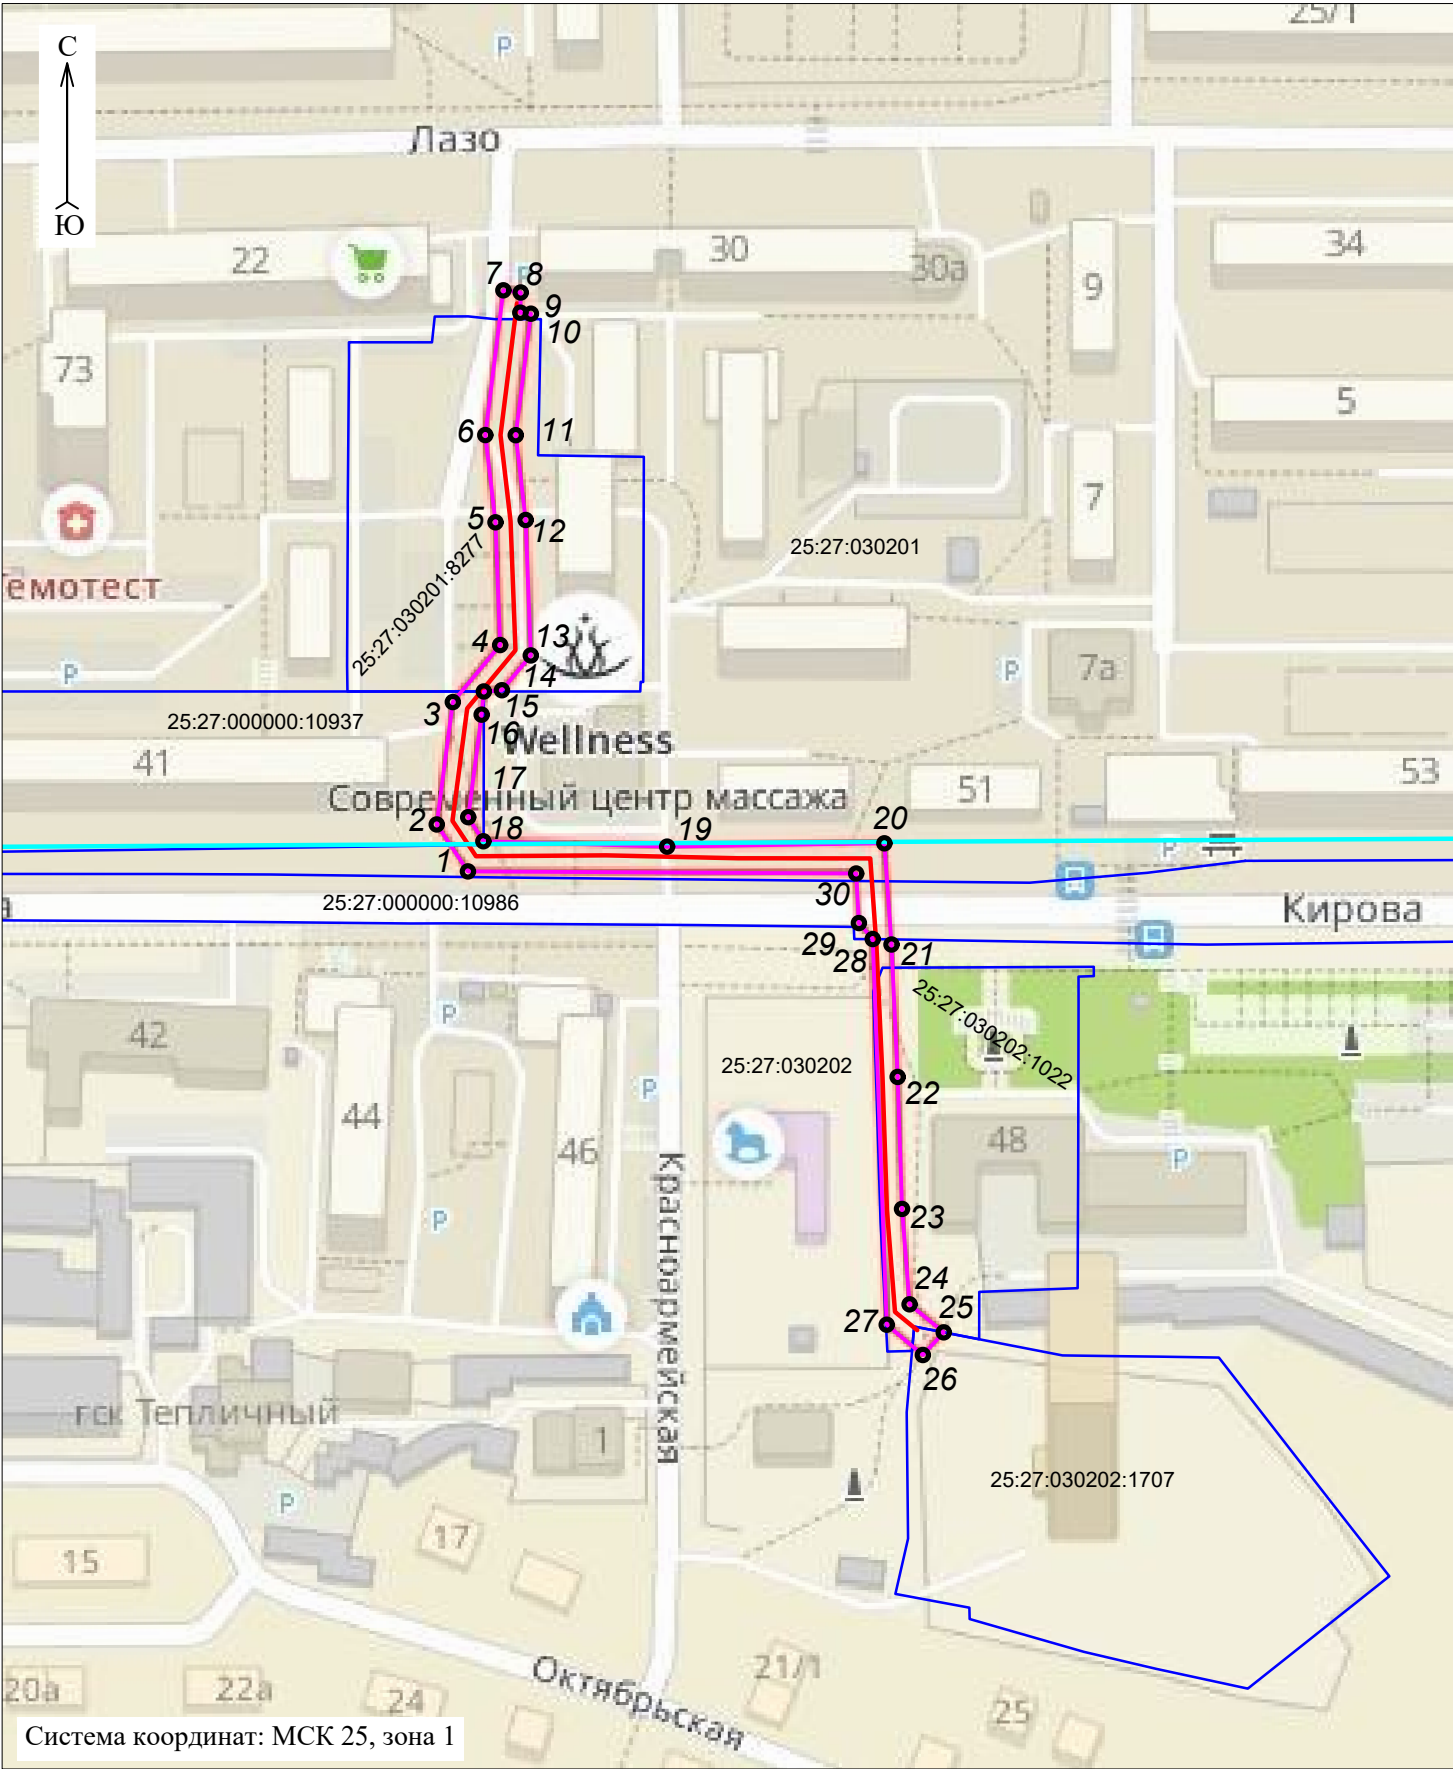

Условные обозначения:

- 1 2
4 3 - проектные границы публичного сервитута и характерные точки
- проектное местоположение инженерного сооружения (сети водоотведения)
- 25:27:030202:1022 - границы и кадастровый номер земельного участка, в отношении которого испрашивается публичный сервитут

25:27:030202 - номер кадастрового квартала