


Графическое описание местоположения границ публичного сервитута

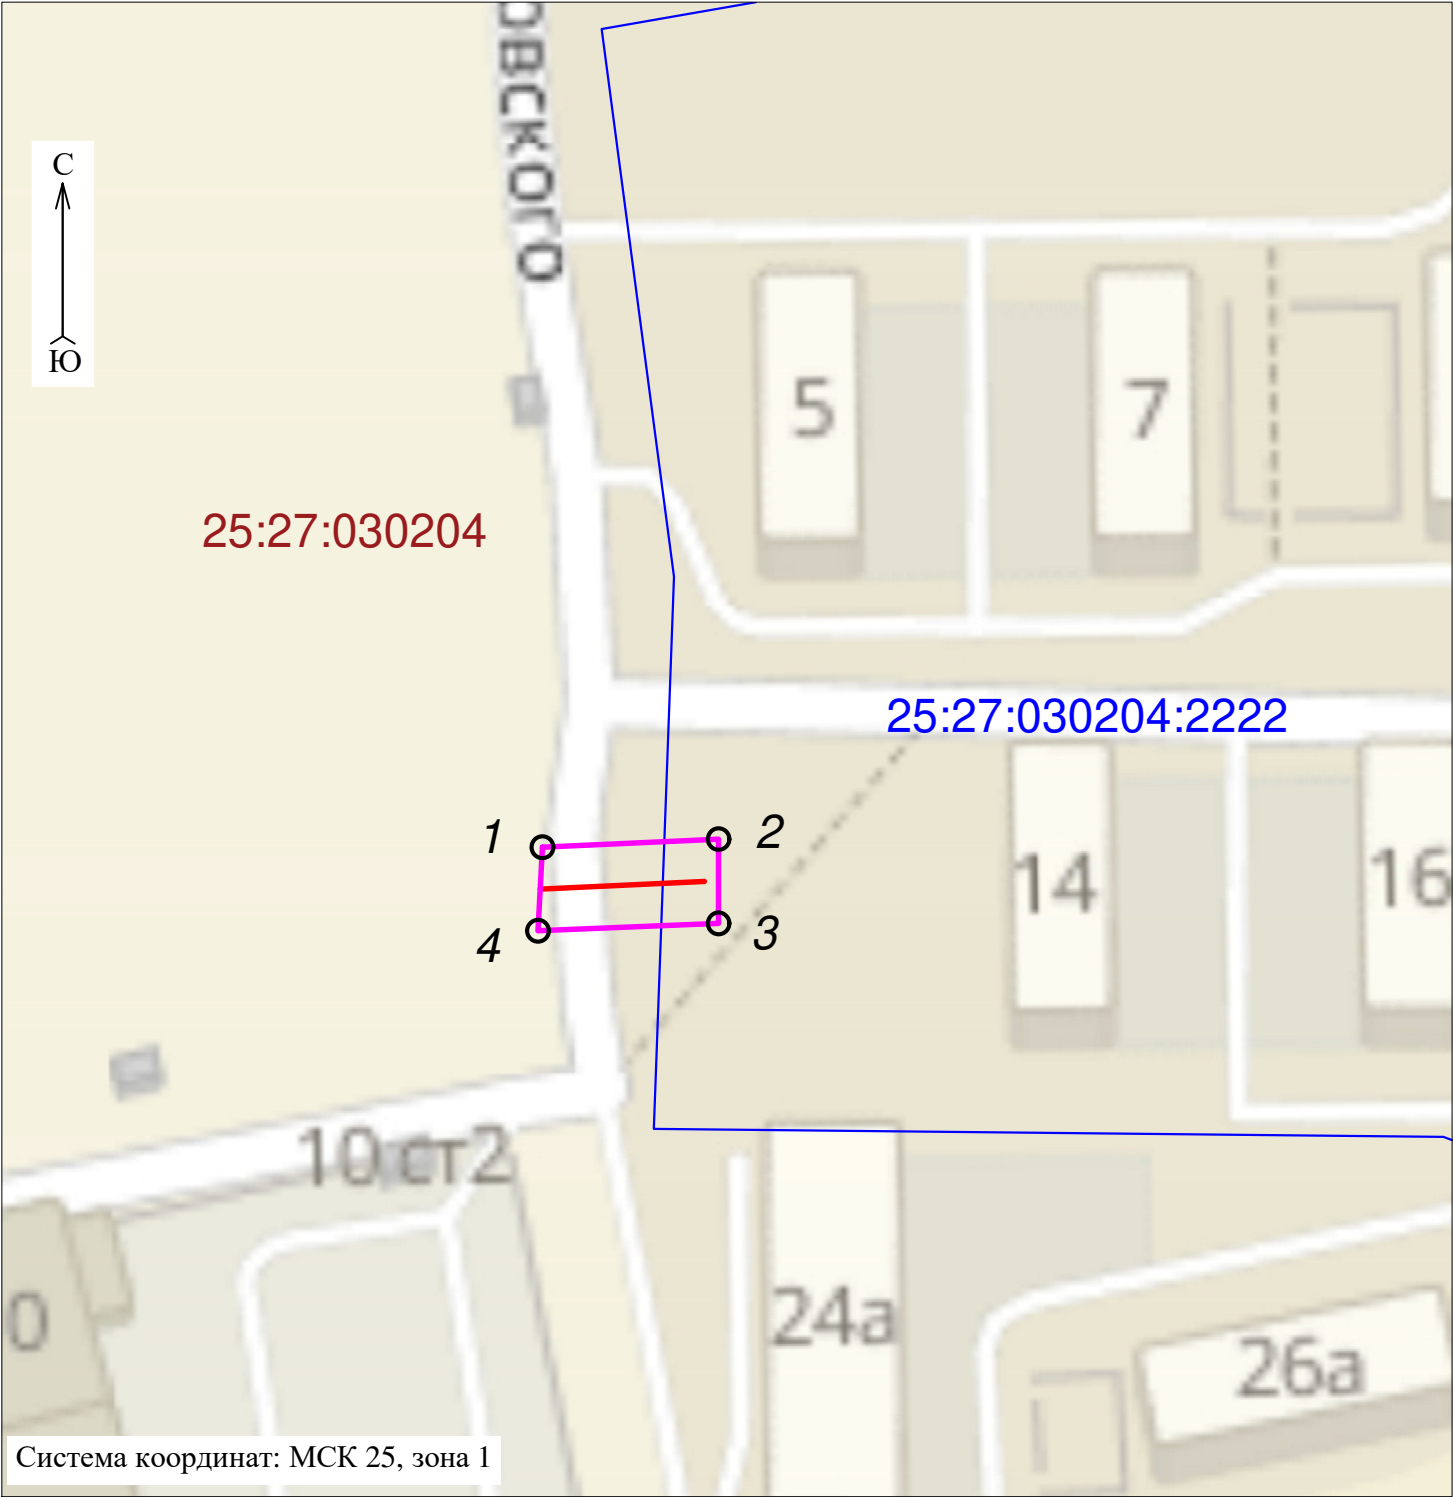

Масштаб 1:1000

Условные обозначения:

1 2 3 4 - проектные границы публичного сервитута и характерные точки

- проектное местоположение инженерного сооружения (сеть воснабжения)

25:27:030204 - номер кадастрового квартала

25:27:030204:2222 - границы и кадастровые номера земельных участков (при их наличии), в отношении которых испрашивается публичный сервитут