

ПРОЕКТ ПЛАНИРОВКИ С ПРОЕКТОМ МЕЖЕВАНИЯ ТЕРРИТОРИИ СНТ "НАДЕЖДА-3" АРТЕМОВСКОГО ГОРОДСКОГО ОКРУГА

ЧЕРТЕЖ ПЛАНИРОВКИ ТЕРРИТОРИИ
М 1:2000



УСЛОВНЫЕ ОБОЗНАЧЕНИЯ

ГРАНИЦЫ


Граница проектируемой территории

ГРАНИЦЫ ЗОН ПЛАНИРУЕМОГО РАЗМЕЩЕНИЯ ОБЪЕКТОВ КАПИТАЛЬНОГО СТРОИТЕЛЬСТВА

Ведения садоводства

Улично-дорожной сети

СХЕМА ГРАНИЦ ПЛАНИРОВОЧНОГО ЭЛЕМЕНТА

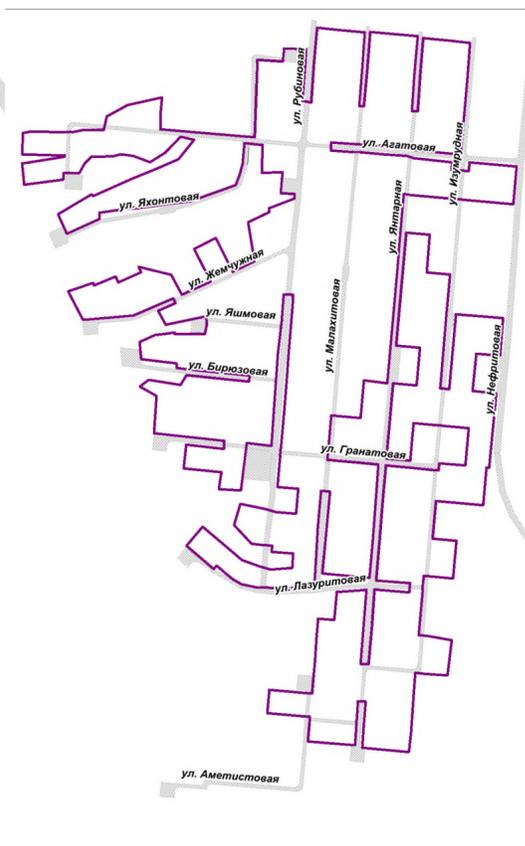

Граница планируемого элемента планировочной структуры

Д-07/07-22				Проект планировки с проектом межевания территории СНТ "Надежда - 3" Артемовского городского округа				
Изм.	Лист	№ документа	Подпись	Дата	Утверждаемая часть	Стадия	Лист	Листов
Разраб.		Коненкова АА					1	9
Проверил		Коненкова АА						
ГИП		Коненкова АА			Графическая часть Чертеж планировки территории М 1:2000			