



ЧЕРТЕЖ ГРАНИЦ ЗОН ПЛАНИРУЕМОГО РАЗМЕЩЕНИЯ ЛИНЕЙНЫХ ОБЪЕКТОВ.

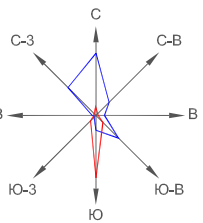

Каталог координат характерных точек границ зон планируемого размещения линейных объектов

Номера точек контура	Координаты, м	
	X	Y
1	2	3
1	382114.24	1410353.10
2	382120.13	1410346.28
3	382137.76	1410358.75
4	382144.27	1410363.83
5	382151.16	1410369.20
6	382158.86	1410374.96
7	382165.00	1410379.23
8	382171.81	1410383.65
9	382176.39	1410386.45
10	382182.36	1410389.90
11	382187.99	1410392.94
12	382192.69	1410395.35
13	382196.58	1410397.24
14	382199.06	1410398.40
15	382202.07	1410399.77
16	382205.57	1410401.30
17	382211.12	1410403.58
18	382219.63	1410406.80
19	382251.05	1410416.93
20	382269.28	1410421.74
21	382277.82	1410423.10
22	382289.32	1410424.32
23	382322.14	1410426.83
24	382338.18	1410428.05
25	382354.50	1410431.14
26	382353.05	1410440.33
27	382328.56	1410437.12
28	382306.36	1410434.54
29	382300.76	1410435.22
30	382288.41	1410434.28
31	382276.50	1410433.02
32	382267.19	1410431.53
33	382261.51	1410430.41
34	382256.02	1410429.17
35	382252.13	1410428.19
36	382241.87	1410425.34
37	382234.40	1410422.68
38	382216.18	1410416.18
39	382207.44	1410412.89
40	382201.66	1410410.50
41	382198.00	1410408.90
42	382194.87	1410407.48
43	382192.27	1410406.26
44	382188.23	1410404.30
45	382183.33	1410401.79
46	382177.48	1410398.63
47	382171.29	1410395.05
48	382166.48	1410392.12
49	382159.42	1410387.53
50	382153.00	1410383.07
51	382145.09	1410377.15
52	382138.12	1410371.72
53	382131.61	1410366.64
1	382114.24	1410353.10

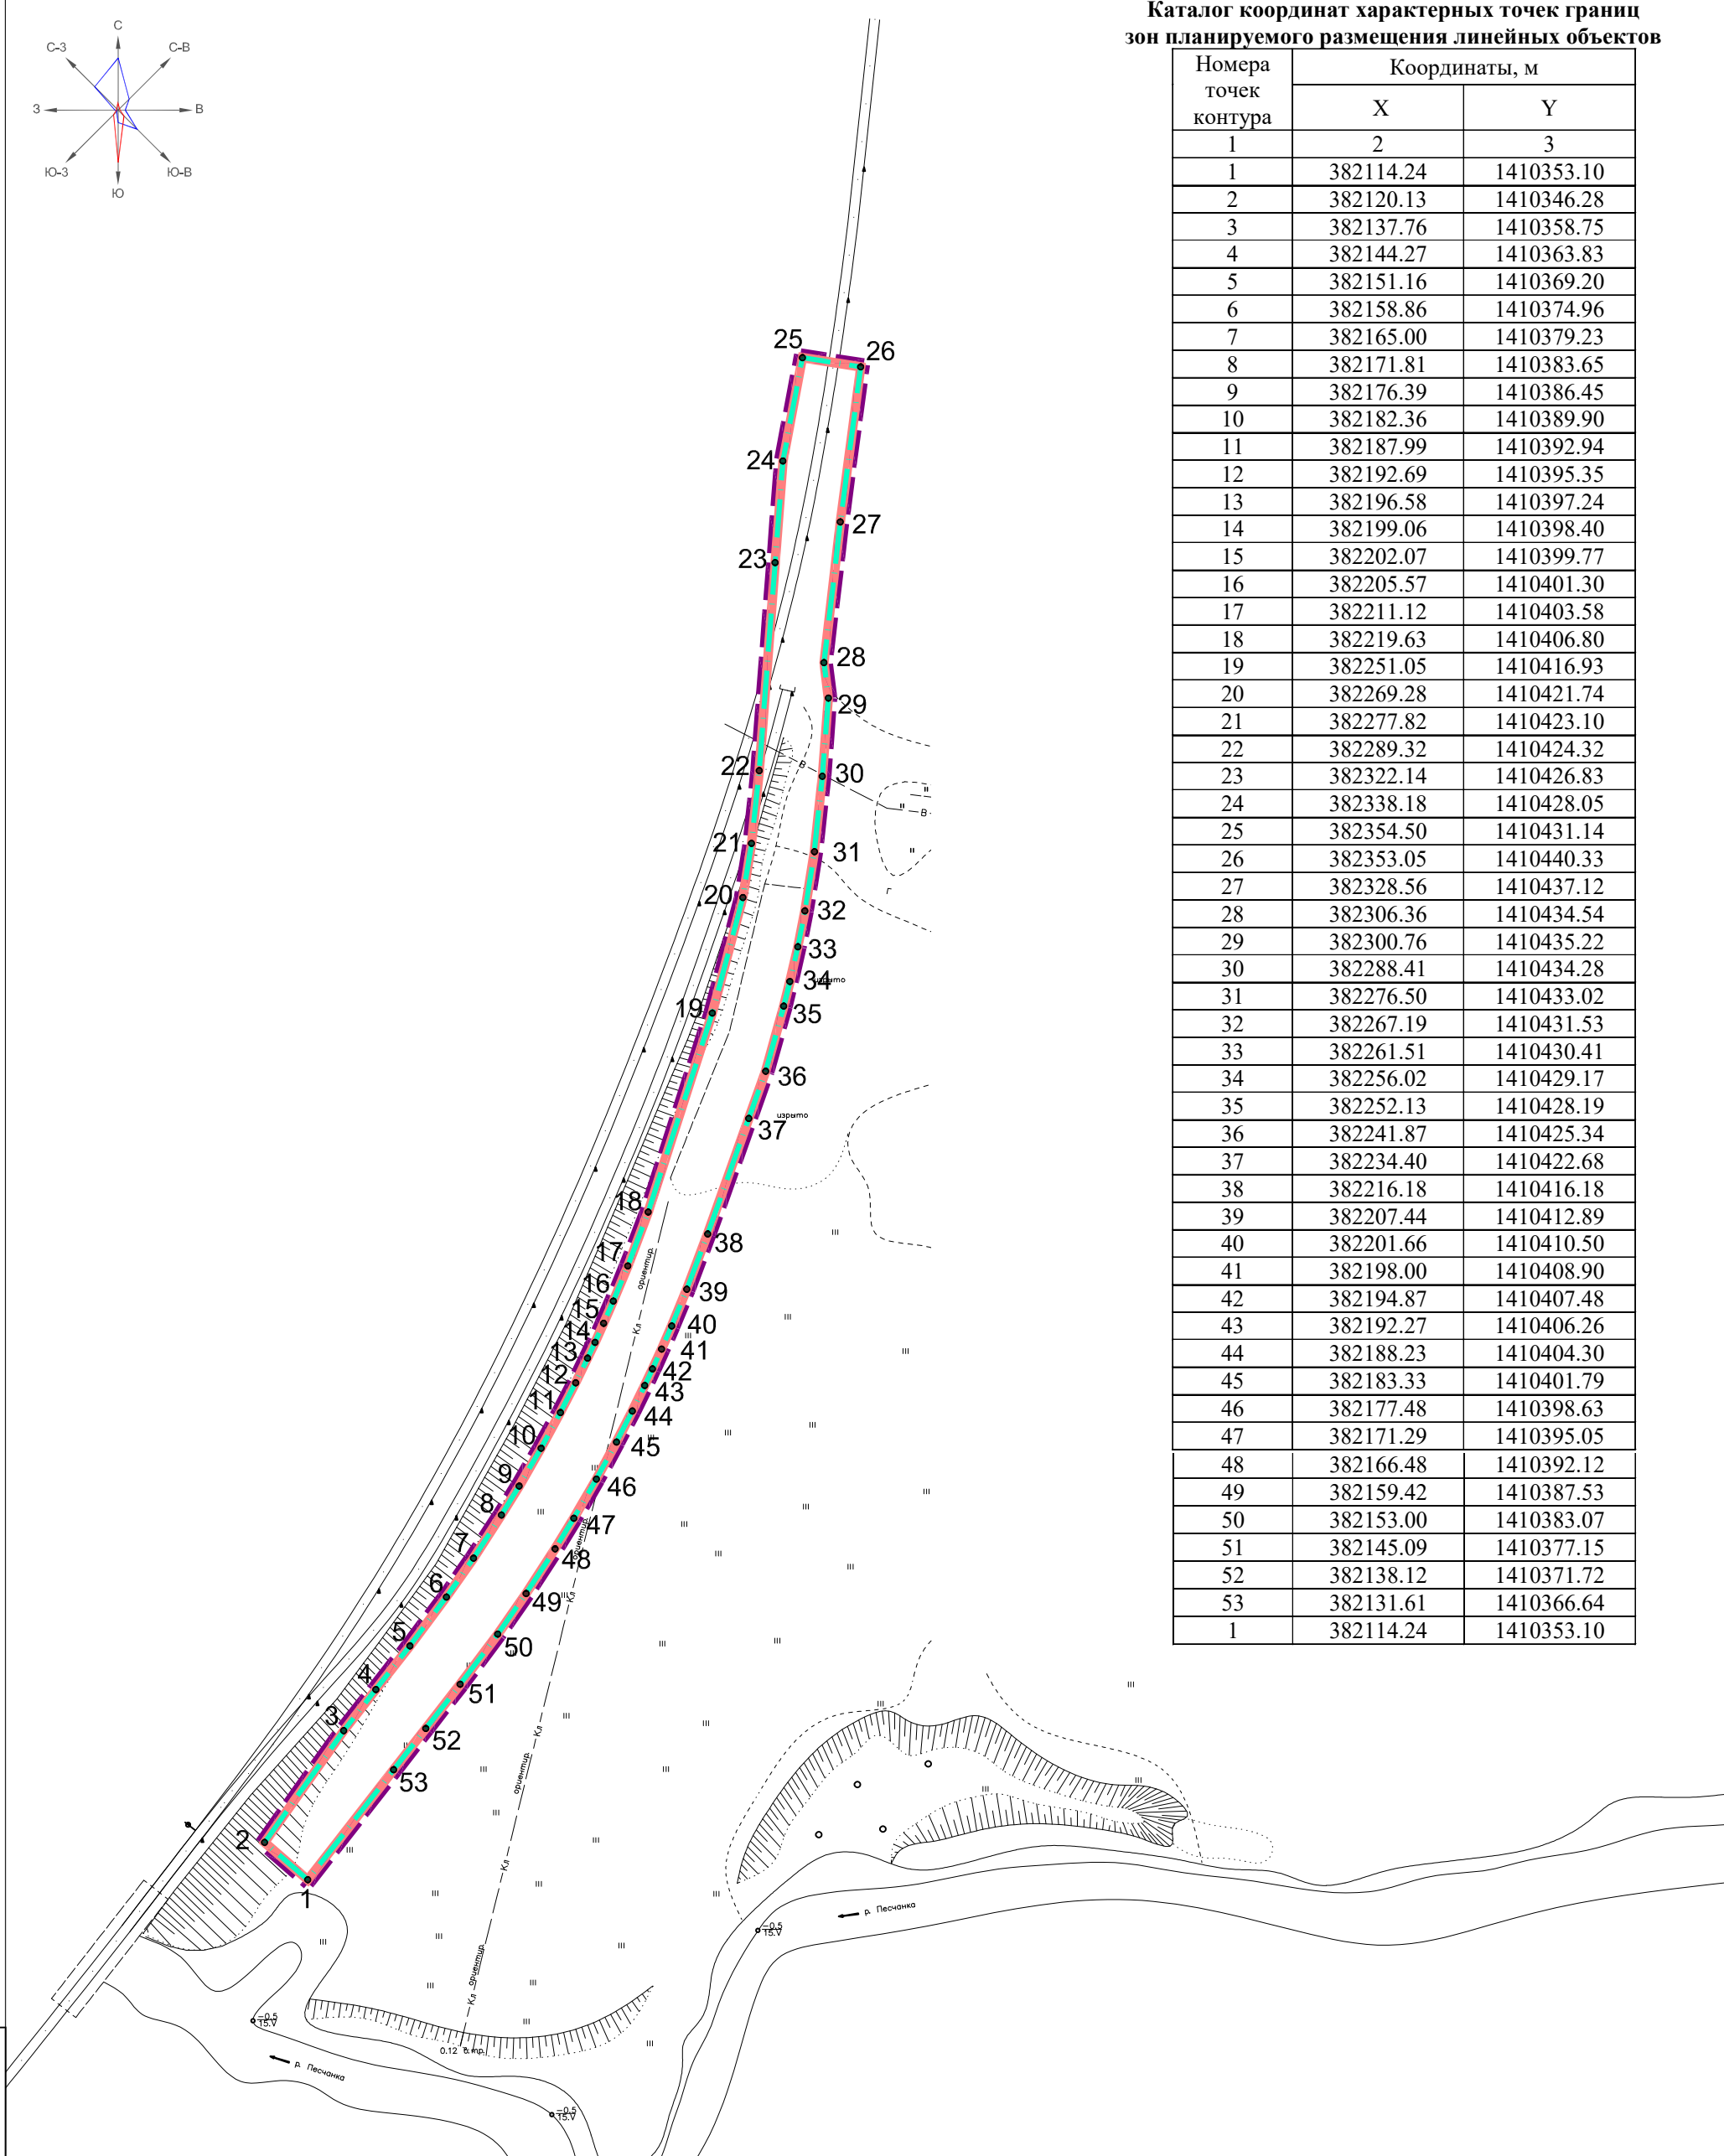

Взам. подл. №
Подпись и дата
Инв. № подл.

- Условные обозначения
- граница территории, в отношении которой осуществляется подготовка проекта планировки
 - граница зоны планируемого размещения линейных объектов
 - 1 - номер и обозначение характерных точек границ зон планируемого размещения линейного объекта

					23-005/ППМТ				
Изм	Коп.уч.	Лист	№ док.	Подп.	Дата	Проект планировки территории и проект межевания территории, линейного объекта "Строительство железнодорожного пути необщего пользования ООО ТИЕРА"	Стадия	Лист	Листов
	Руководит.		Разоронова А.В.				ППТ	1	1
	Исполнит.		Разоронова А.В.						
						Чертеж границ зон планируемого размещения линейных объектов Масштаб 1:1000	ИП Разоронова А. В.		