



ОБЩЕСТВО С ОГРАНИЧЕННОЙ ОТВЕТСТВЕННОСТЬЮ «ЖД-СНАБ»

АС «СтройОбъединение» СРО-П-145-04032010

Заказчик – ИП «Гудин А.А.»

«Железнодорожный путь необщего пользования»

ПРОЕКТ МЕЖЕВАНИЯ ТЕРРИТОРИИ ОСНОВНАЯ ЧАСТЬ

Раздел 1. Проект межевания территории.
Графическая часть

01-24-111-ПМТ.ГЧ

Том 5

| Изм. | № док. | Подп. | Дата |
|------|--------|-------|------|
| | | | |
| | | | |
| | | | |

2024



ОБЩЕСТВО С ОГРАНИЧЕННОЙ ОТВЕТСТВЕННОСТЬЮ «ЖД-СНАБ»

АС «СтройОбъединение» СРО-П-145-04032010

Заказчик – ИП «Гудин А.А.»

«Железнодорожный путь необщего пользования»

ПРОЕКТ МЕЖЕВАНИЯ ТЕРРИТОРИИ ОСНОВНАЯ ЧАСТЬ

Раздел 1. Проект межевания территории.
Графическая часть

01-24-111-ПМТ.ГЧ

Том 5

Главный инженер _____

В.В. Харченко

Главный инженер проекта _____

И.А. Фатерин

| Изм. | № док. | Подп. | Дата |
|------|--------|-------|------|
| | | | |
| | | | |
| | | | |

2024

Взам. инв. №


Подп. и дата

Инв. № подл.



Примечания:

1. Установление, изменение или отмена красных линий разрабатываемой ДПТ не предусматривается (ДПТ разрабатывается в отношении железнодорожных путей необщего пользования).
2. Линии отступа от красных линий не устанавливаются.
3. В границах территории, в отношении которой разрабатывается проект межевания территории, отсутствуют границы земельных участков, образование которых предусмотрено схемами расположения земельного участка или земельных участков на кадастровом плане территории, срок действия которых не истёк.

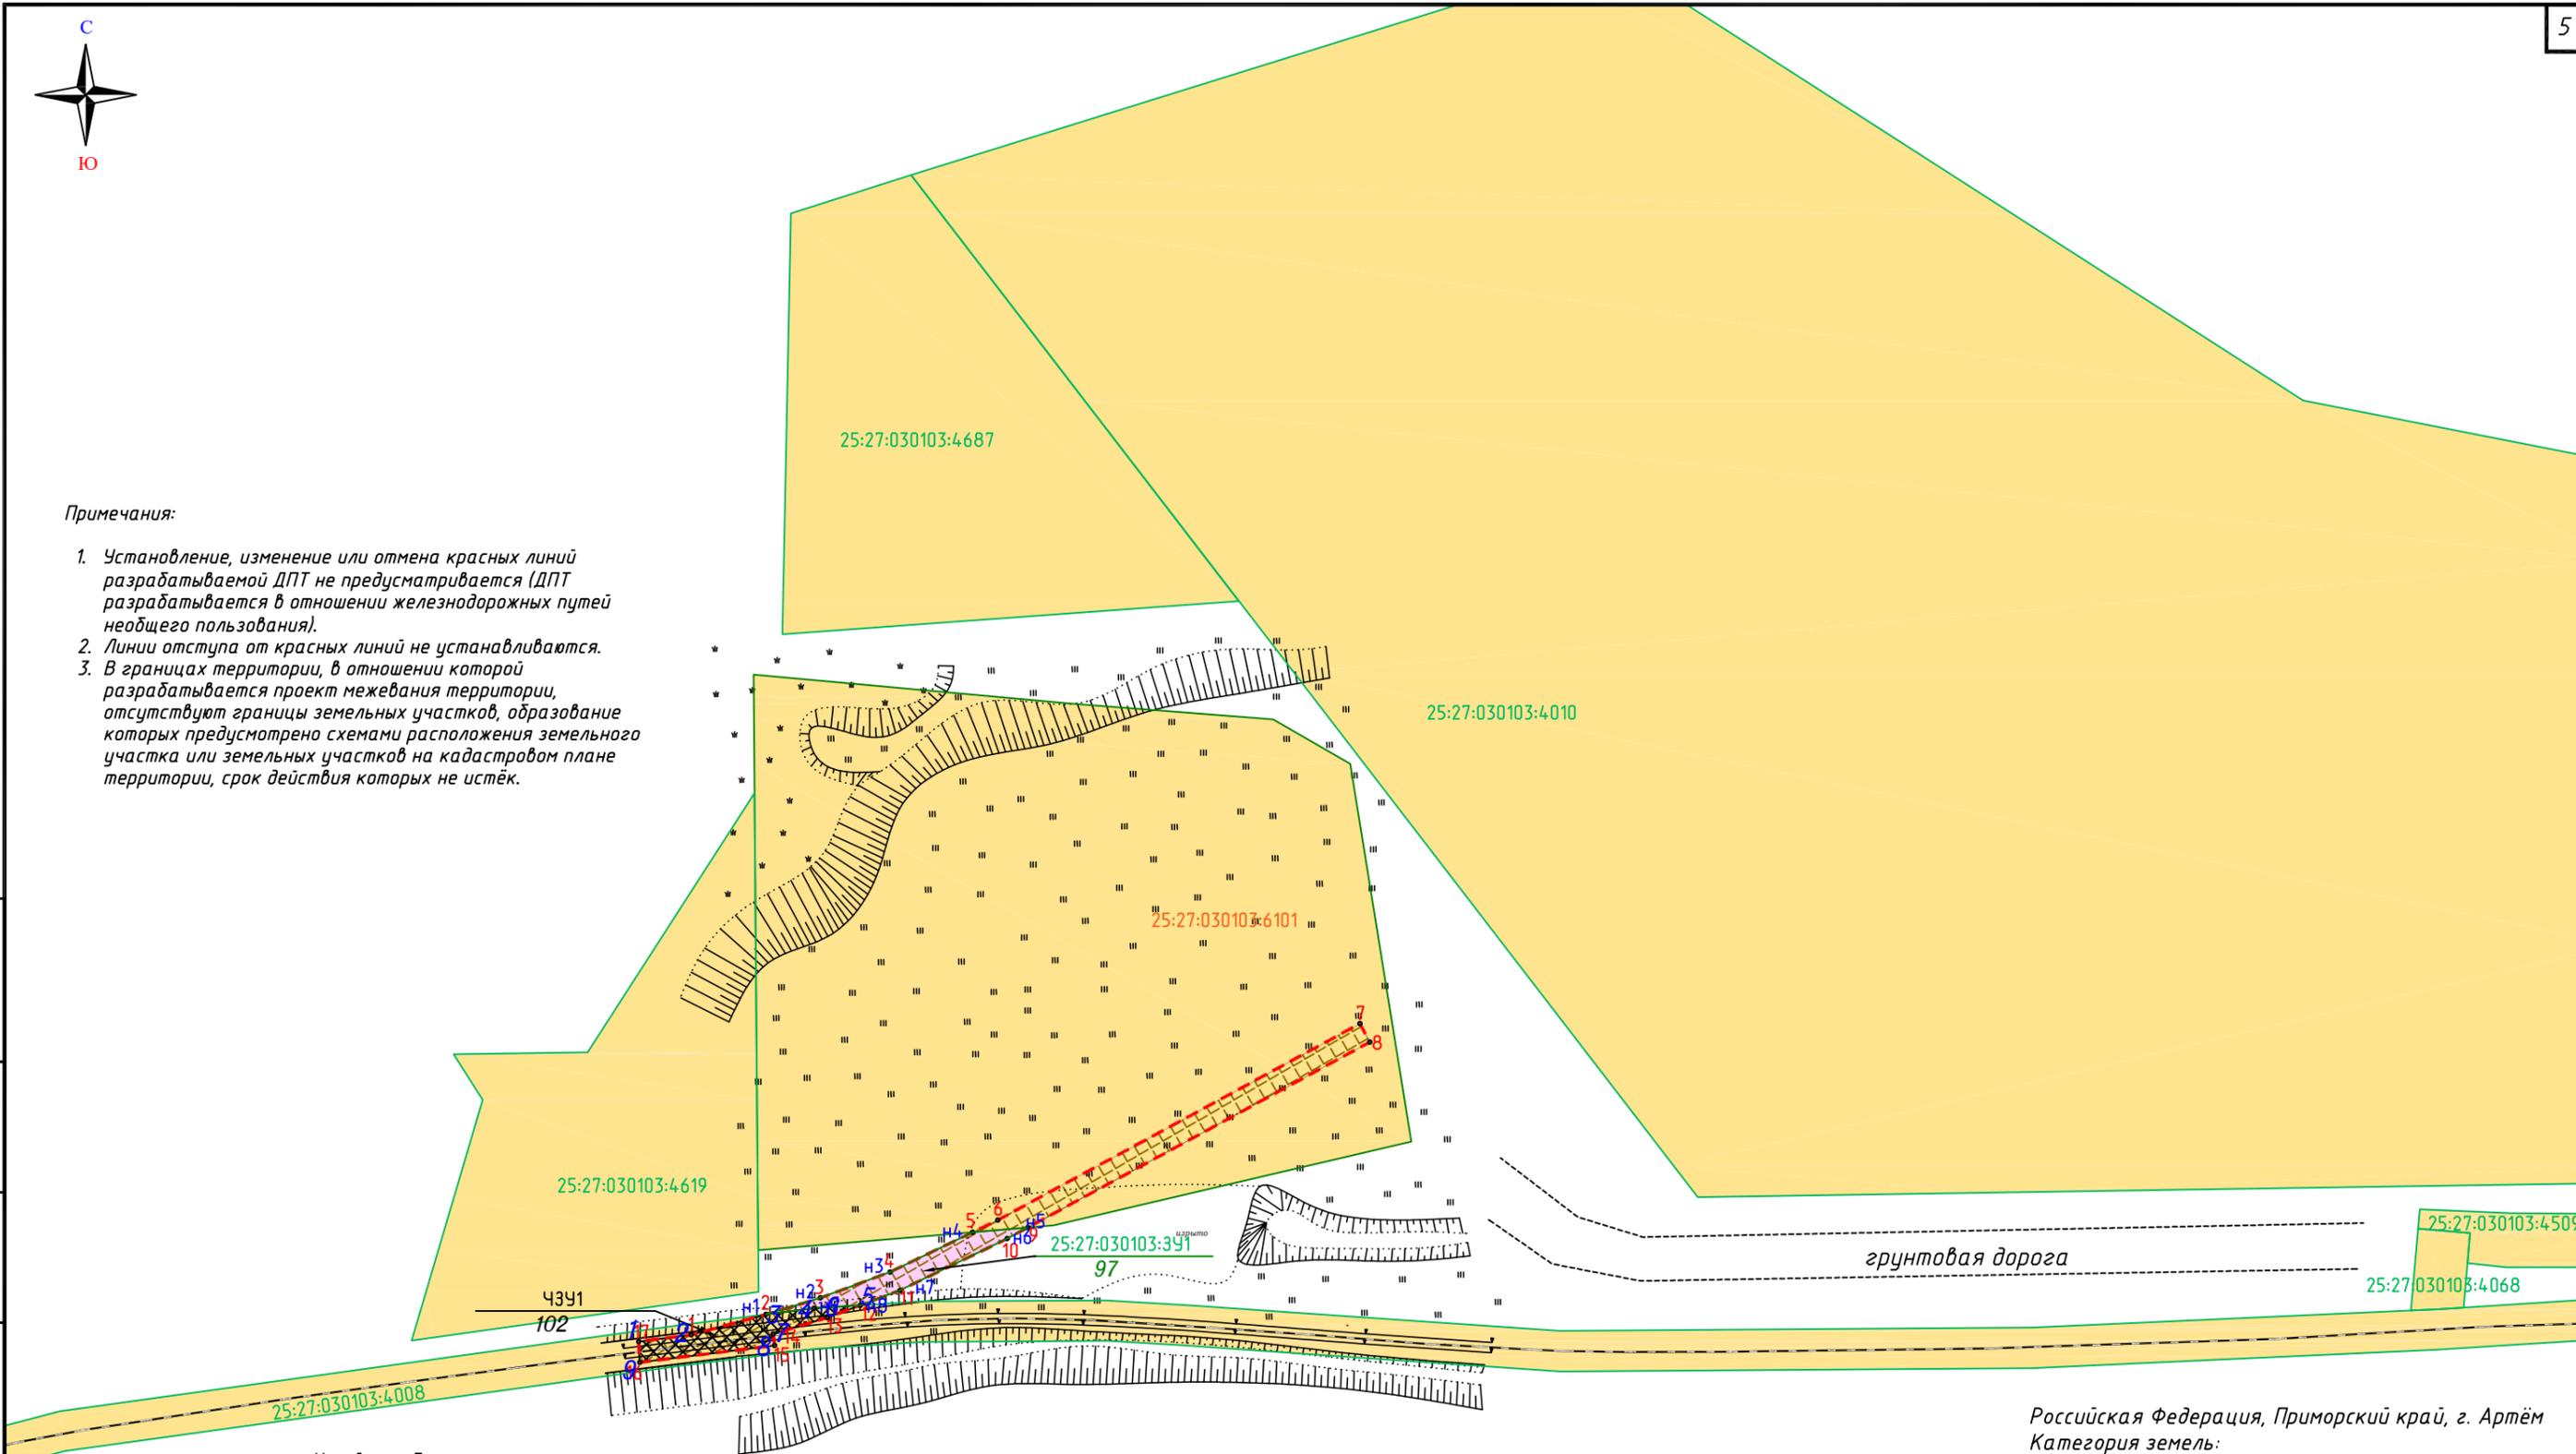

Условные обозначения

- Границы территории в отношении которой осуществляется подготовка проекта межевания
- Граница зоны планируемого размещения постоянной полосы отвода железнодорожных путей
- Границы существующих земельных участков, сведения о которых содержатся в ЕГРН
- 25:27:030103:4619 Кадастровый номер земельного участка, сведения о котором содержатся в ЕГРН
- Границы образуемого земельного участка
- 25:27:030103:391 Условный номер образуемого земельного участка
97 Площадь образуемого земельного участка
- Границы существующих земельных участков, сведения о которых содержатся в ЕГРН
- 6 Обозначение характерной точки образуемого сервитута
- H6 Обозначение характерной точки образуемого земельного участка, сервитута
- 17 Обозначение характерной точки границы проекта межевания территории

Российская Федерация, Приморский край, г. Артём
 Категория земель:
 - Земли населённых пунктов.
 Система координат МСК-25, зона 1

01-24-111-ПМТ.ГЧ

Железнодорожный путь необщего пользования

| Изм. | Кол.уч. | Лист | № док. | Подпись | Дата | Стадия | Лист | Листов |
|------------|---------|----------|--------|---------|----------|-------------------------------------|------|--------|
| Разработал | | Фатерин | | | 20.03.24 | Основная часть | ПМ | 2 |
| Проверил | | Харченко | | | 20.03.24 | | | |
| ГИП | | Фатерин | | | 20.03.24 | | | |
| | | | | | | Чертёж межевания территории | | |
| | | | | | | М 1:1000 | | |
| | | | | | | ООО "ЖД-СНАБ" г.Уссурийск 2024г. | | |

| | |
|----------------|--|
| Взамен инв. № | |
| Подпись и дата | |
| Инв.№ подл. | |