
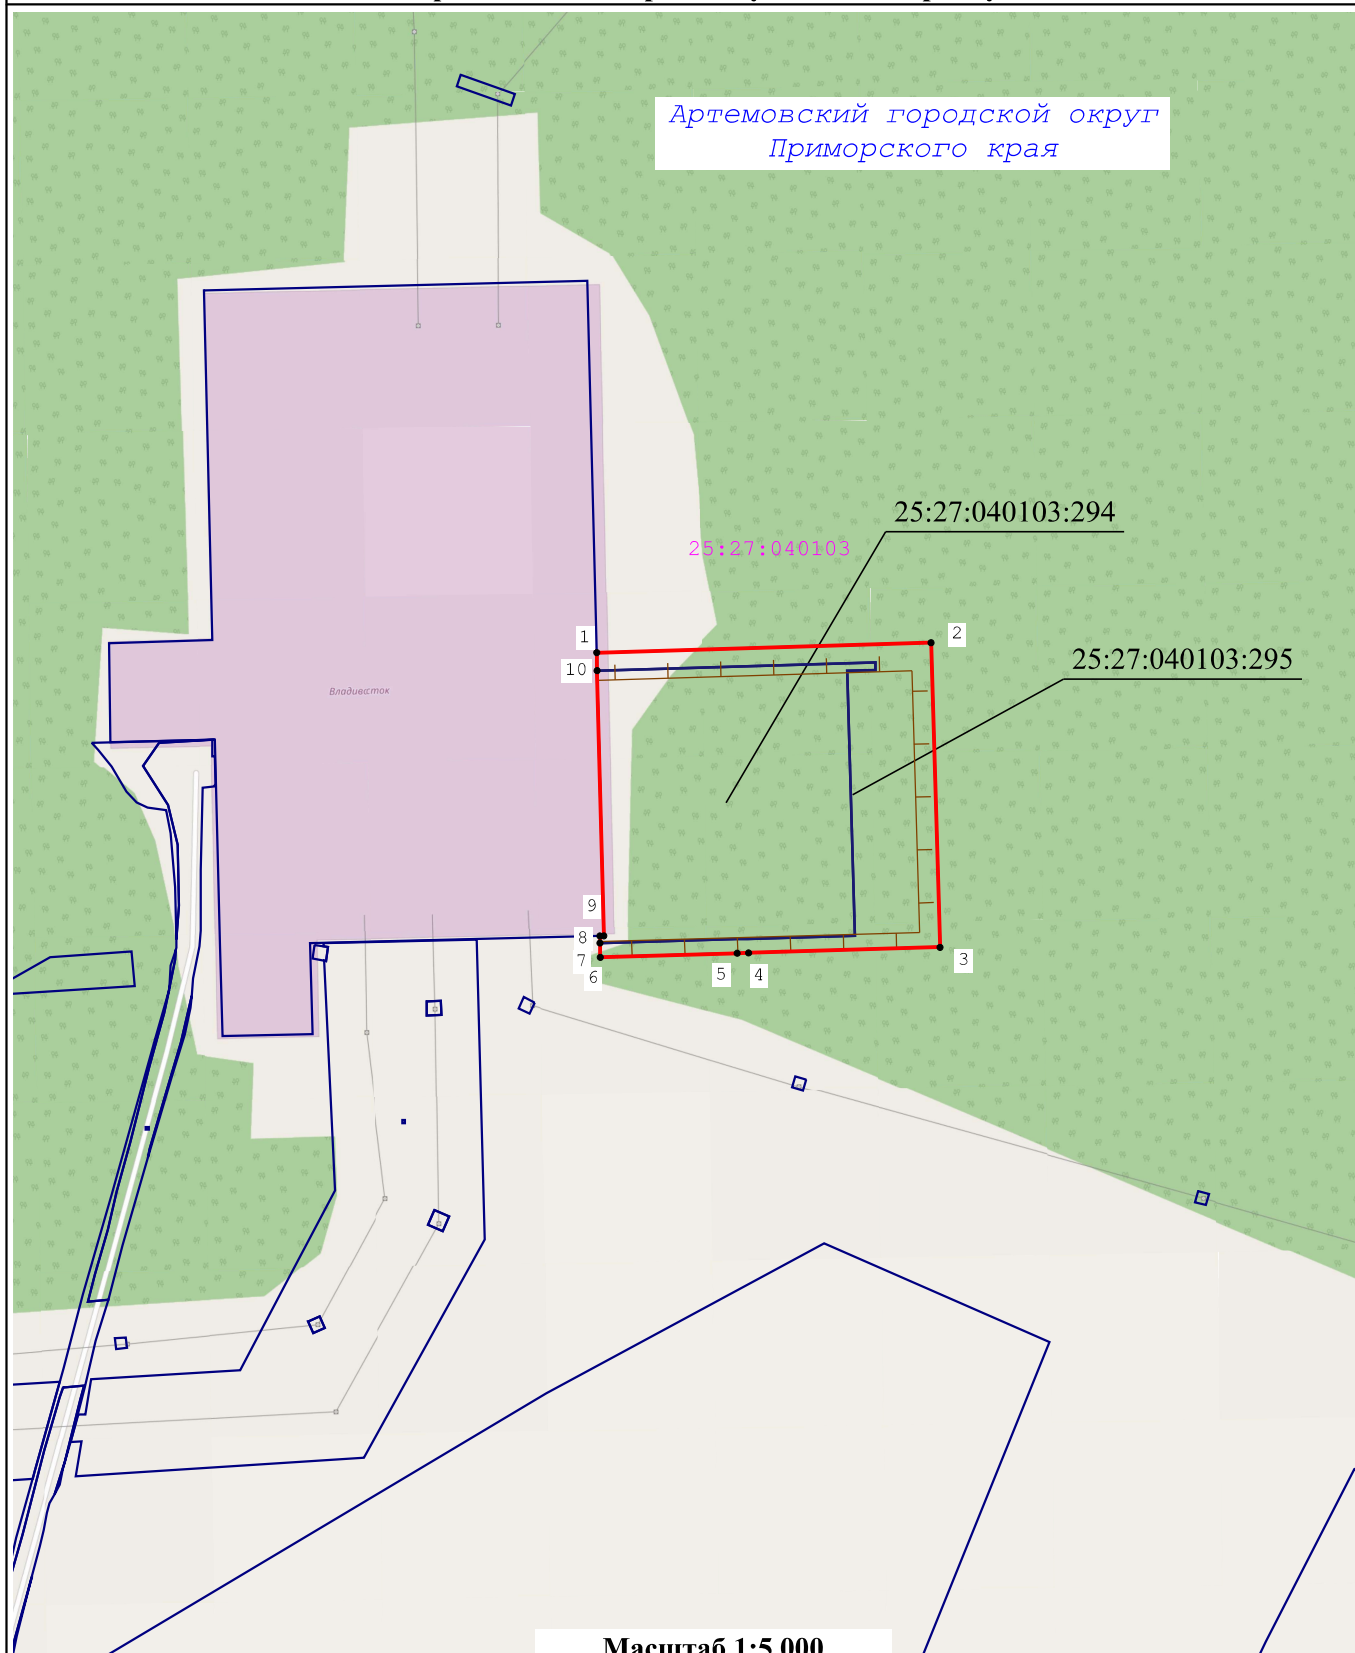
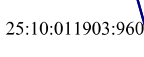


Схема расположения границ публичного сервитута

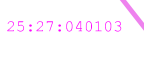

Условные обозначения:

-  19 - Проектные границы публичного сервитута и характерные точки
-  25:10:011903:960 - Кадастровый номер и границы земельных участков, в отношении которых испрашивается публичный сервитут
-  25:27:040103 - Границы и кадастровые номера кадастровых кварталов, сведения о которых содержатся в ЕГРН
-  - Установленные границы административно-территориальных образований, сведения о которых содержатся в ЕГРН
-  - Проектное местоположение инженерного сооружения: ограждение наружное ПС 500 кВ Владивосток