
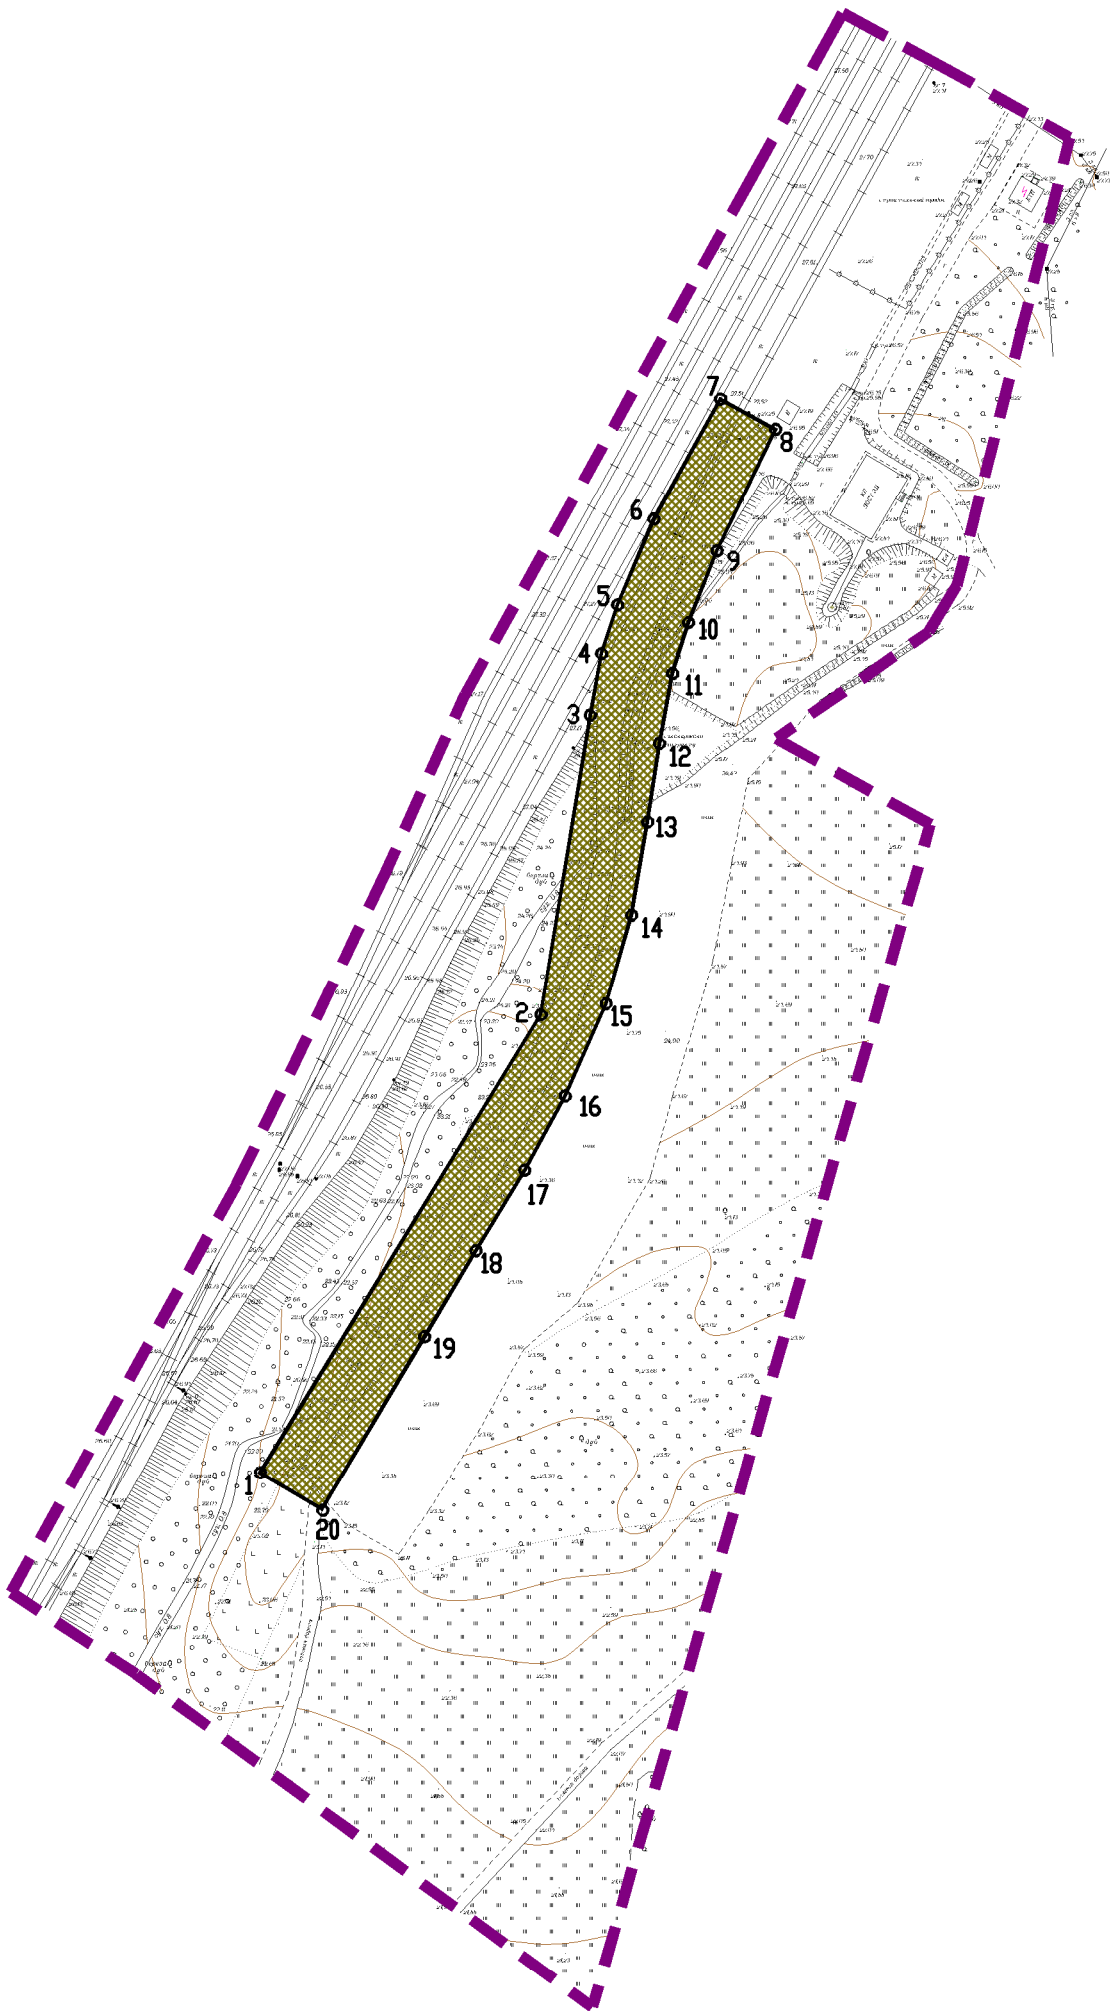
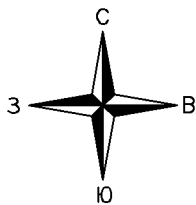


 

Условные обозначения:

 границы территории, в отношении которой осуществляется подготовка проекта планировки

Границы зон планируемого размещения линейных объектов:

 зона железнодорожного транспорта

Объекты капитального строительства, проектируемых в составе линейного объекта отсутствуют, в связи с чем границы зон планируемого размещения объектов капитального строительства, проектируемых в составе линейных объектов отсутствуют

○ 1, 2 номера характерных точек границ зон планируемого размещения линейных объектов

						006КД-2025 ППТ			
Изм.	Кол.уч.	Лист	Недок.	Подп.	Дата	Документация по внесению изменений в документацию «Документация по планировке территории земельного участка с кадастровым номером 25:27:000000:8355 для строительства и реконструкции сооружения - железнодорожные пути необщего пользования АО «Артемовское ППЖТ», примыкающего к сооружению - подъездные железнодорожные пути АО «Артемовское ППЖТ», адрес (местоположение) объекта: Приморский край, г. Артем, по направлению от района ж/д станции Артем-Приморский-I до упоров в районах ул. Стрельникова, 60 и ул. Охотничья, 55 в п. Заводском»			
Выполнил	Ткаченко С.В.				04.2025	Проект планировки территории Раздел 1 "Проект планировки территории. Графическая часть"	Стадия	Лист	Листов
Проверил	Малышев М.В.				04.2025		П	1	1
						Чертеж границ зон планируемого размещения линейных объектов, М 1:2000	ООО Производственная компания "Кадастровое дело"		