


ОПИСАНИЕ МЕСТОПОЛОЖЕНИЯ ГРАНИЦ ПУБЛИЧНОГО СЕРВИТУТА

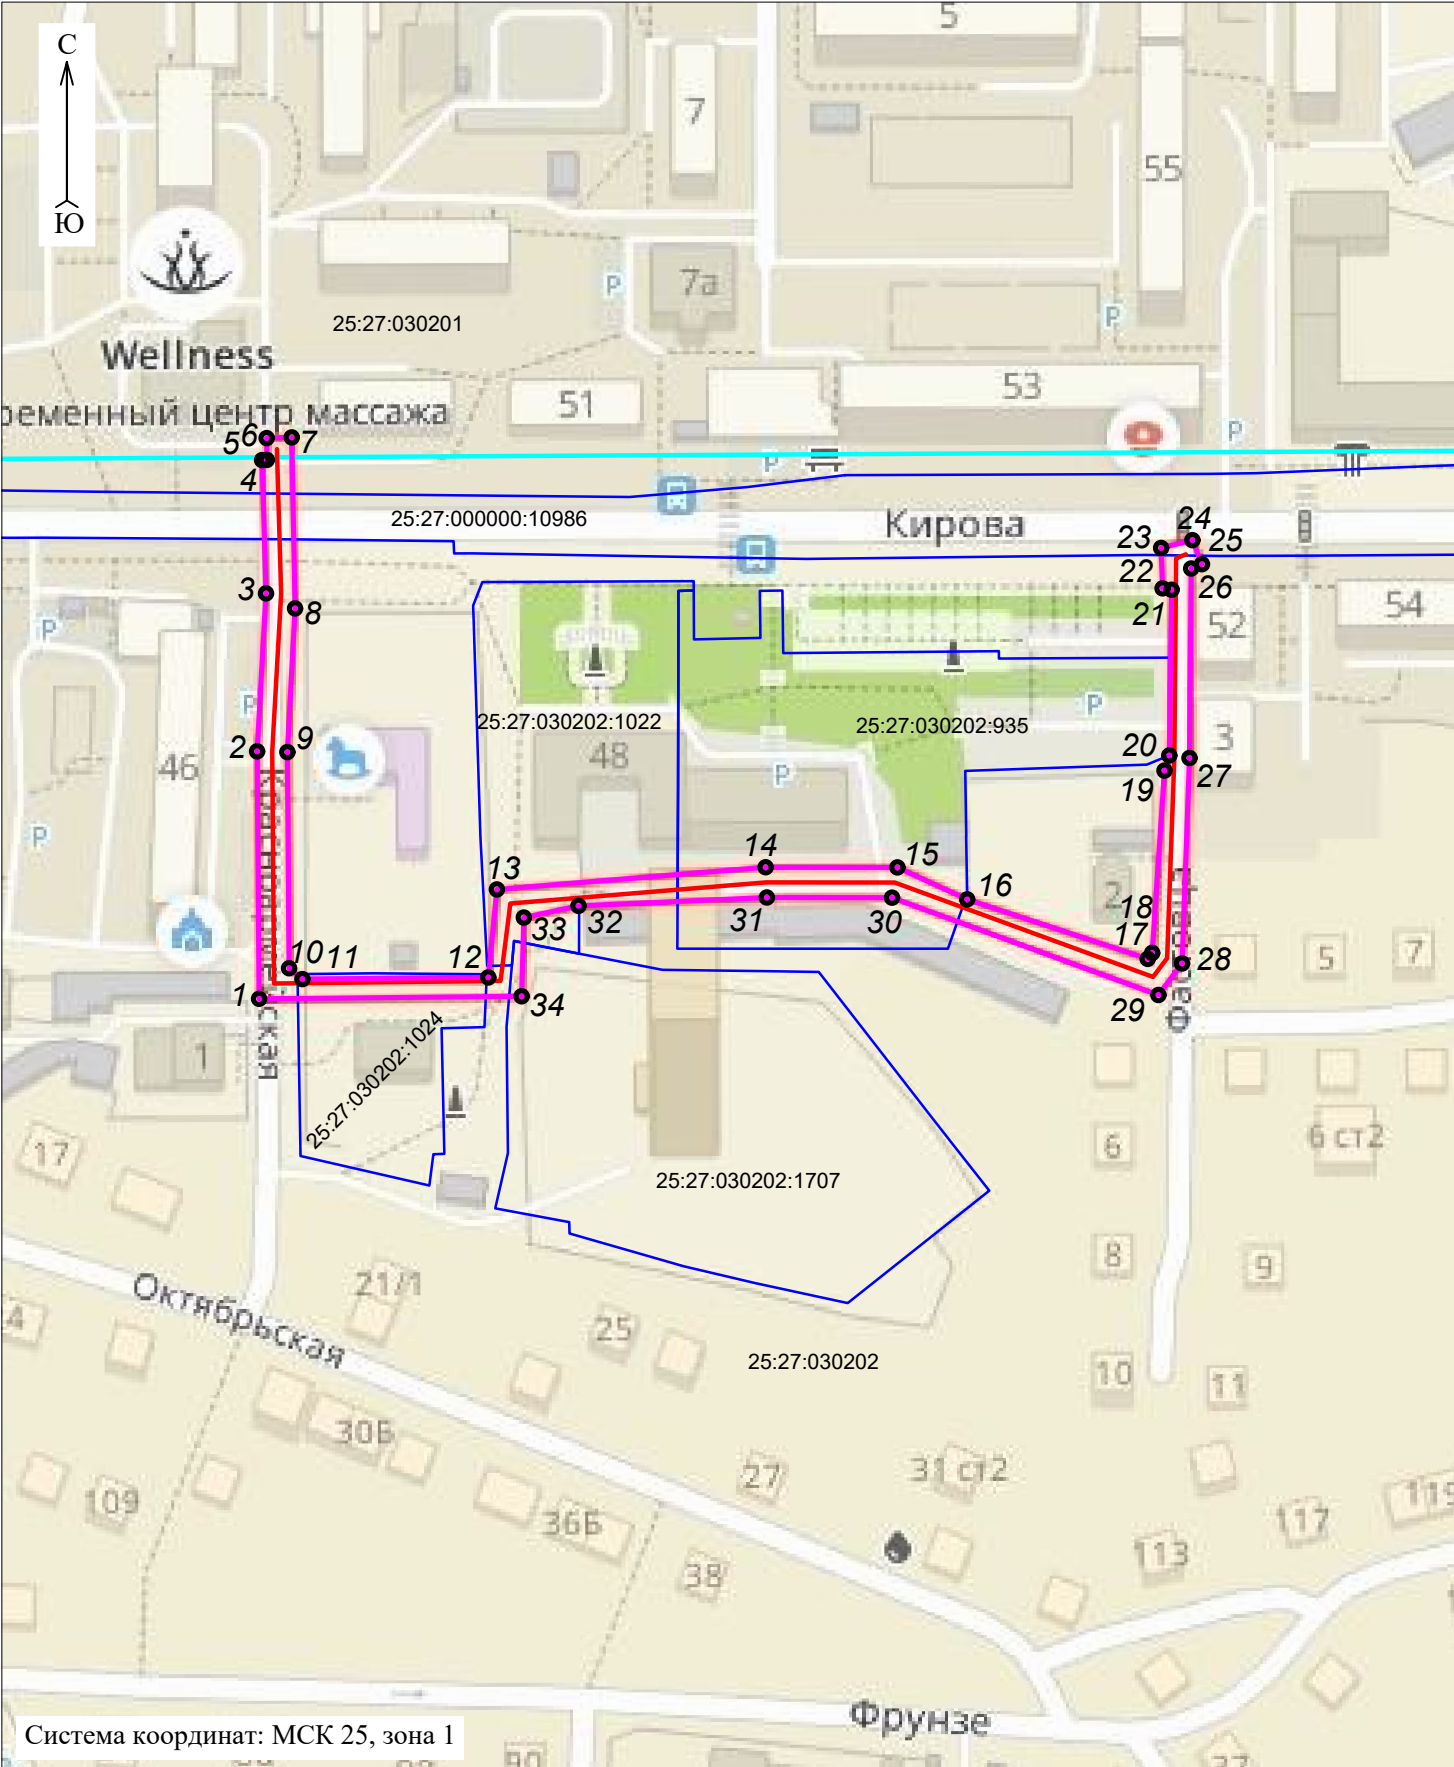

Система координат: МСК 25, зона 1

Масштаб 1:2000

Условные обозначения:

- 1 2
4 3 - проектные границы публичного сервитута и характерные точки
- проектное местоположение инженерного сооружения (водопроводная сеть)
- 25:27:030202:935 - границы и кадастровый номер земельного участка, в отношении которого испрашивается публичный сервитут

- 25:27:030201 - номер кадастрового квартала
- граница кадастрового квартала