







Адрес (местоположение) земельного участка: Российская Федерация, Приморский край, Артемовский городской округ, г. Артем, с. Кневичи, ул. Вторая, дом 127

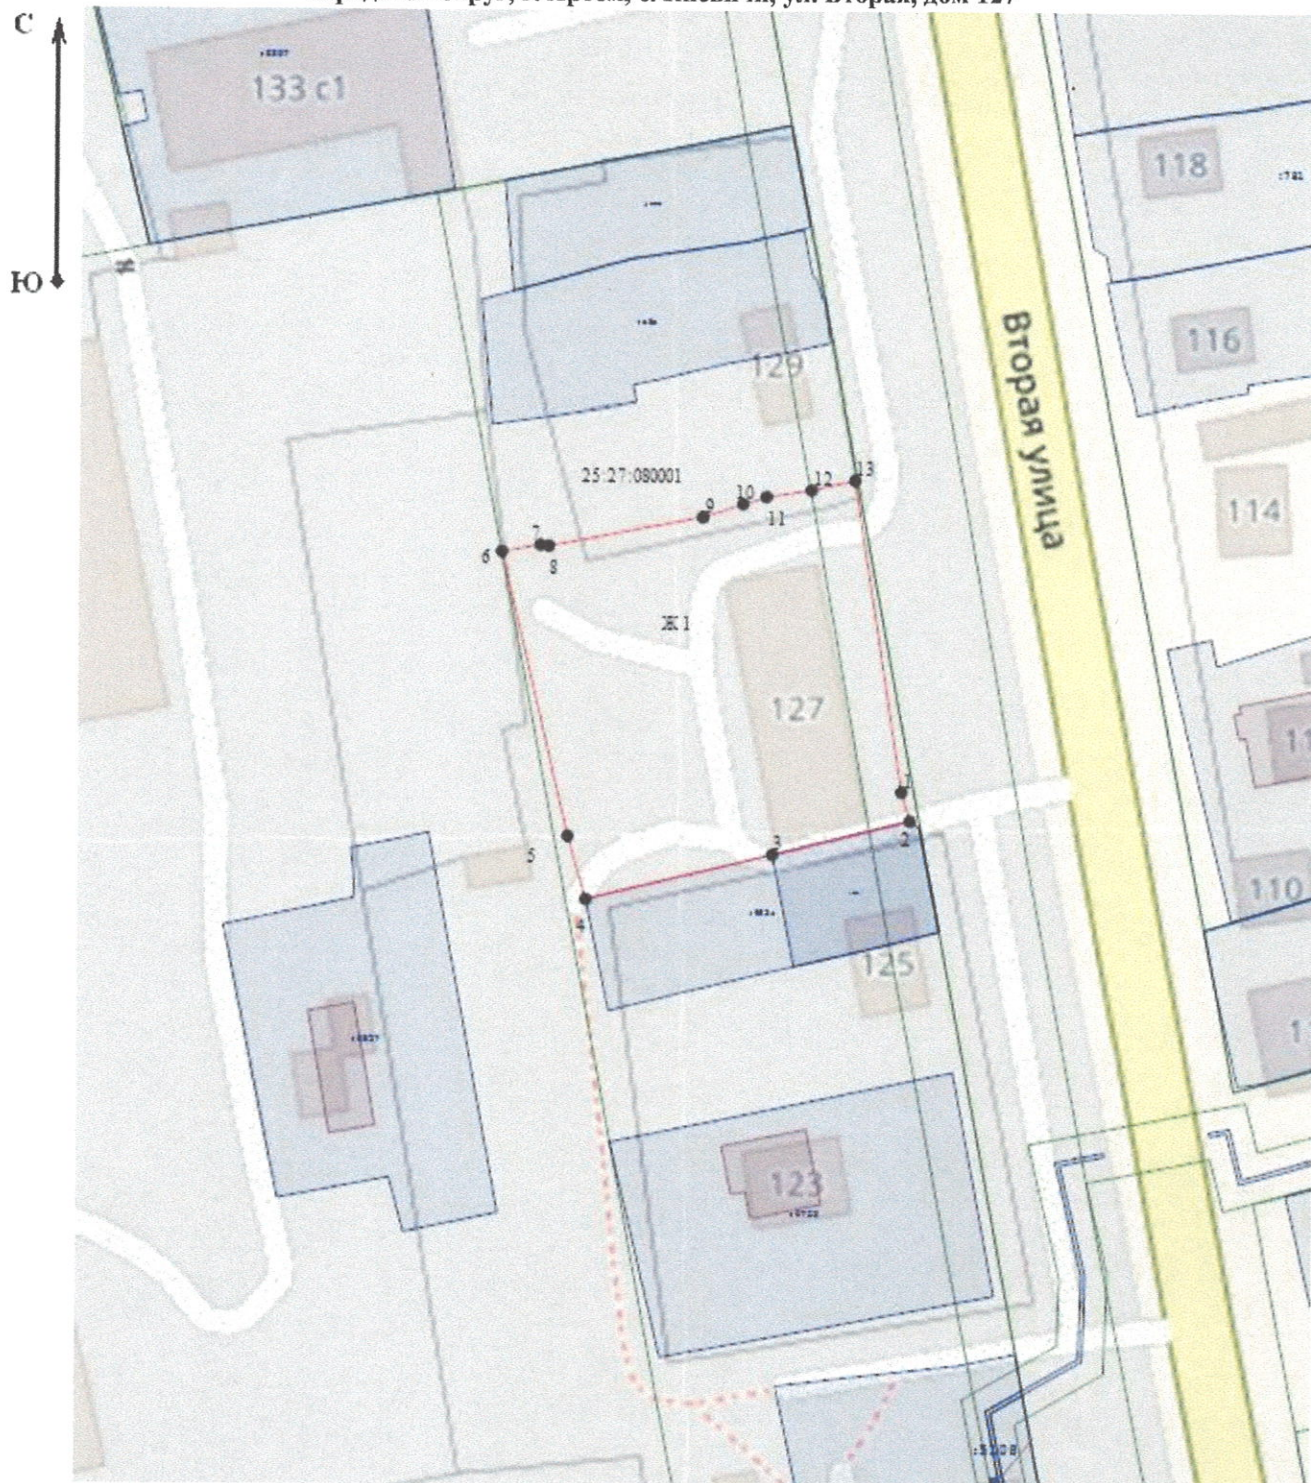

Масштаб 1:1 000

Условные обозначения:

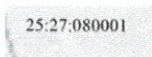-  - Существующая часть границы, имеющиеся в ЕГРН сведения о которой достаточны для определения ее местоположения
-  - Вновь образованная часть границы, сведения о которой достаточны для определения ее местоположения
-  - Характерная точка границы, сведения о которой позволяют однозначно определить ее положение на местности
-  Ж 1 - обозначение территориальной зоны
-  25:27:080001 - номер кадастрового квартала

Адрес (местоположение) земельного участка: Российская Федерация,
Приморский край, Артемовский городской округ, г. Артем, с. Кневичи,
ул. Авиационная, дом 4




Масштаб 1:1000

Условные обозначения:



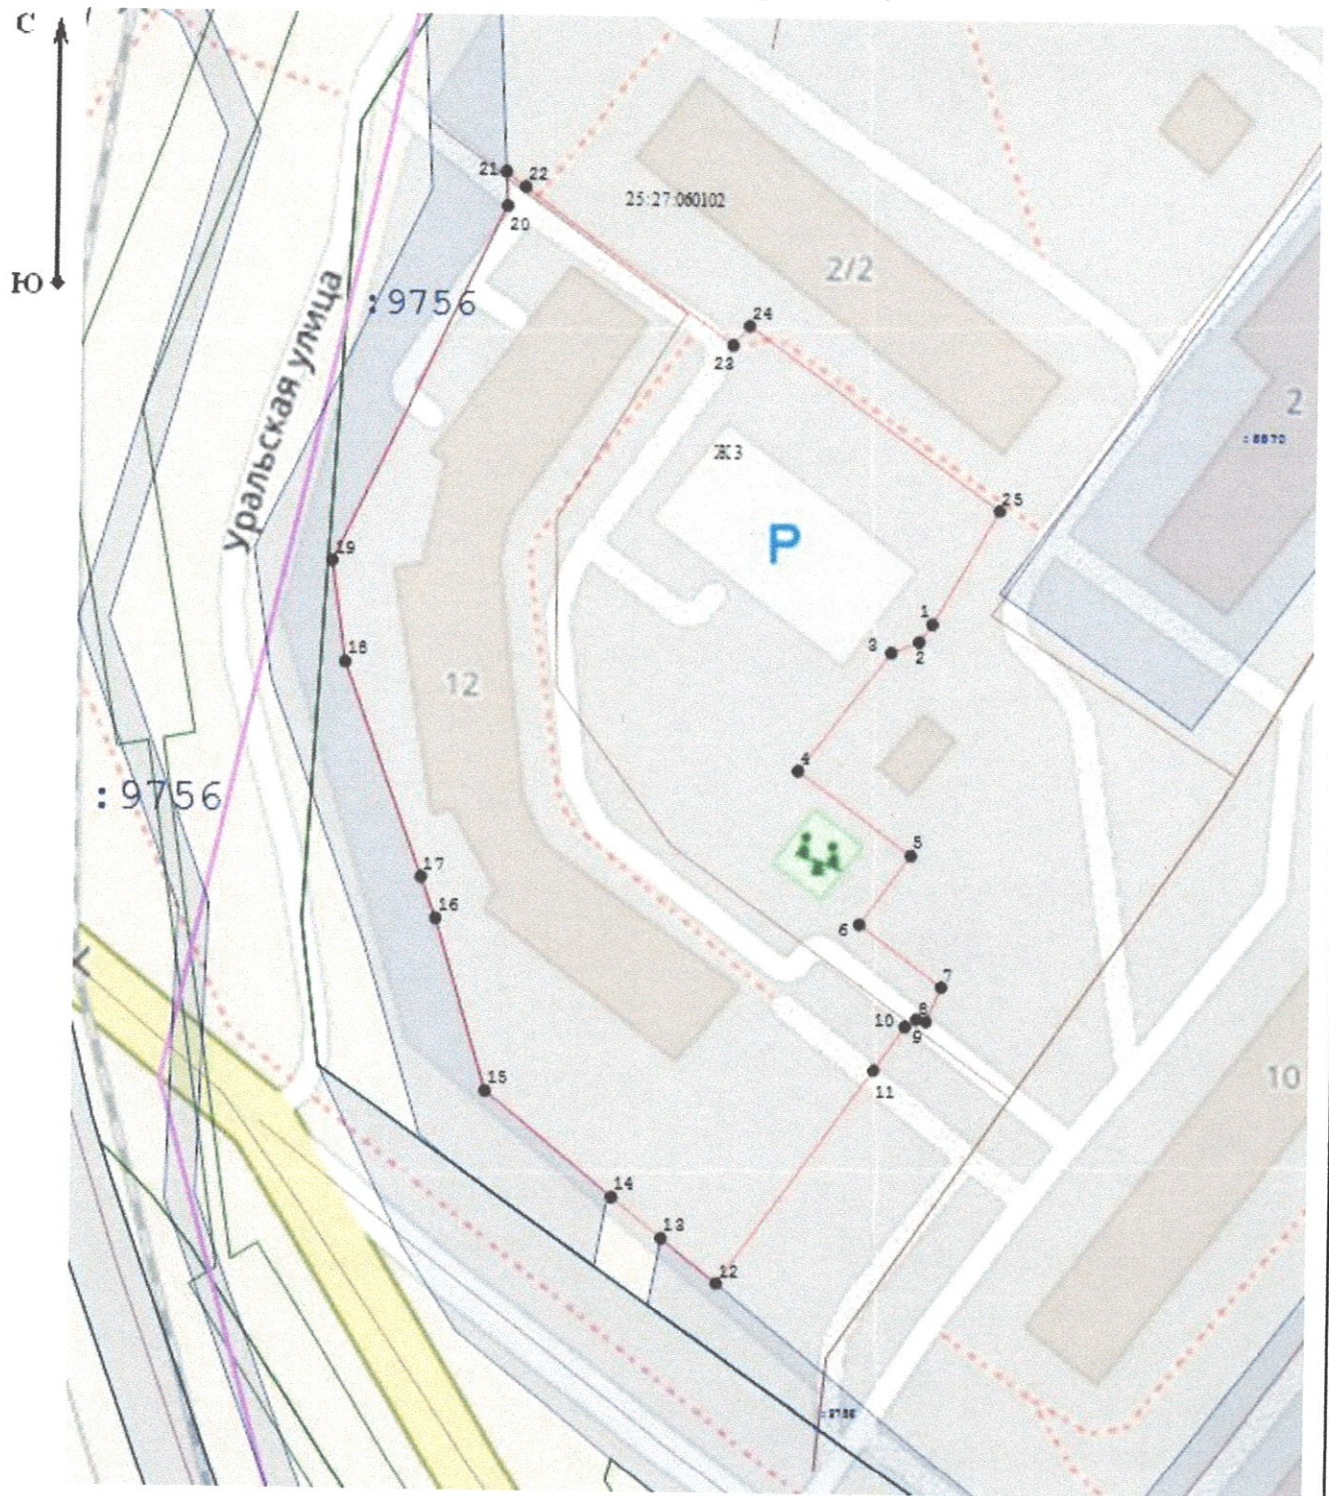


- 1 - характерная точка границы, сведения о которой позволяют однозначно определить её на местности
- 25:27:080001 - номер кадастрового квартала
- Ж 3 - обозначение территориальной зоны
- - вновь образованная часть границы, сведения о которой достаточны для определения её местоположения

Адрес (местоположение) земельного участка: Российская Федерация, Приморский край, Артемовский городской округ, г. Артем, ул. Харьковская, дом 12




Масштаб 1:1 000

Условные обозначения:

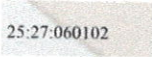

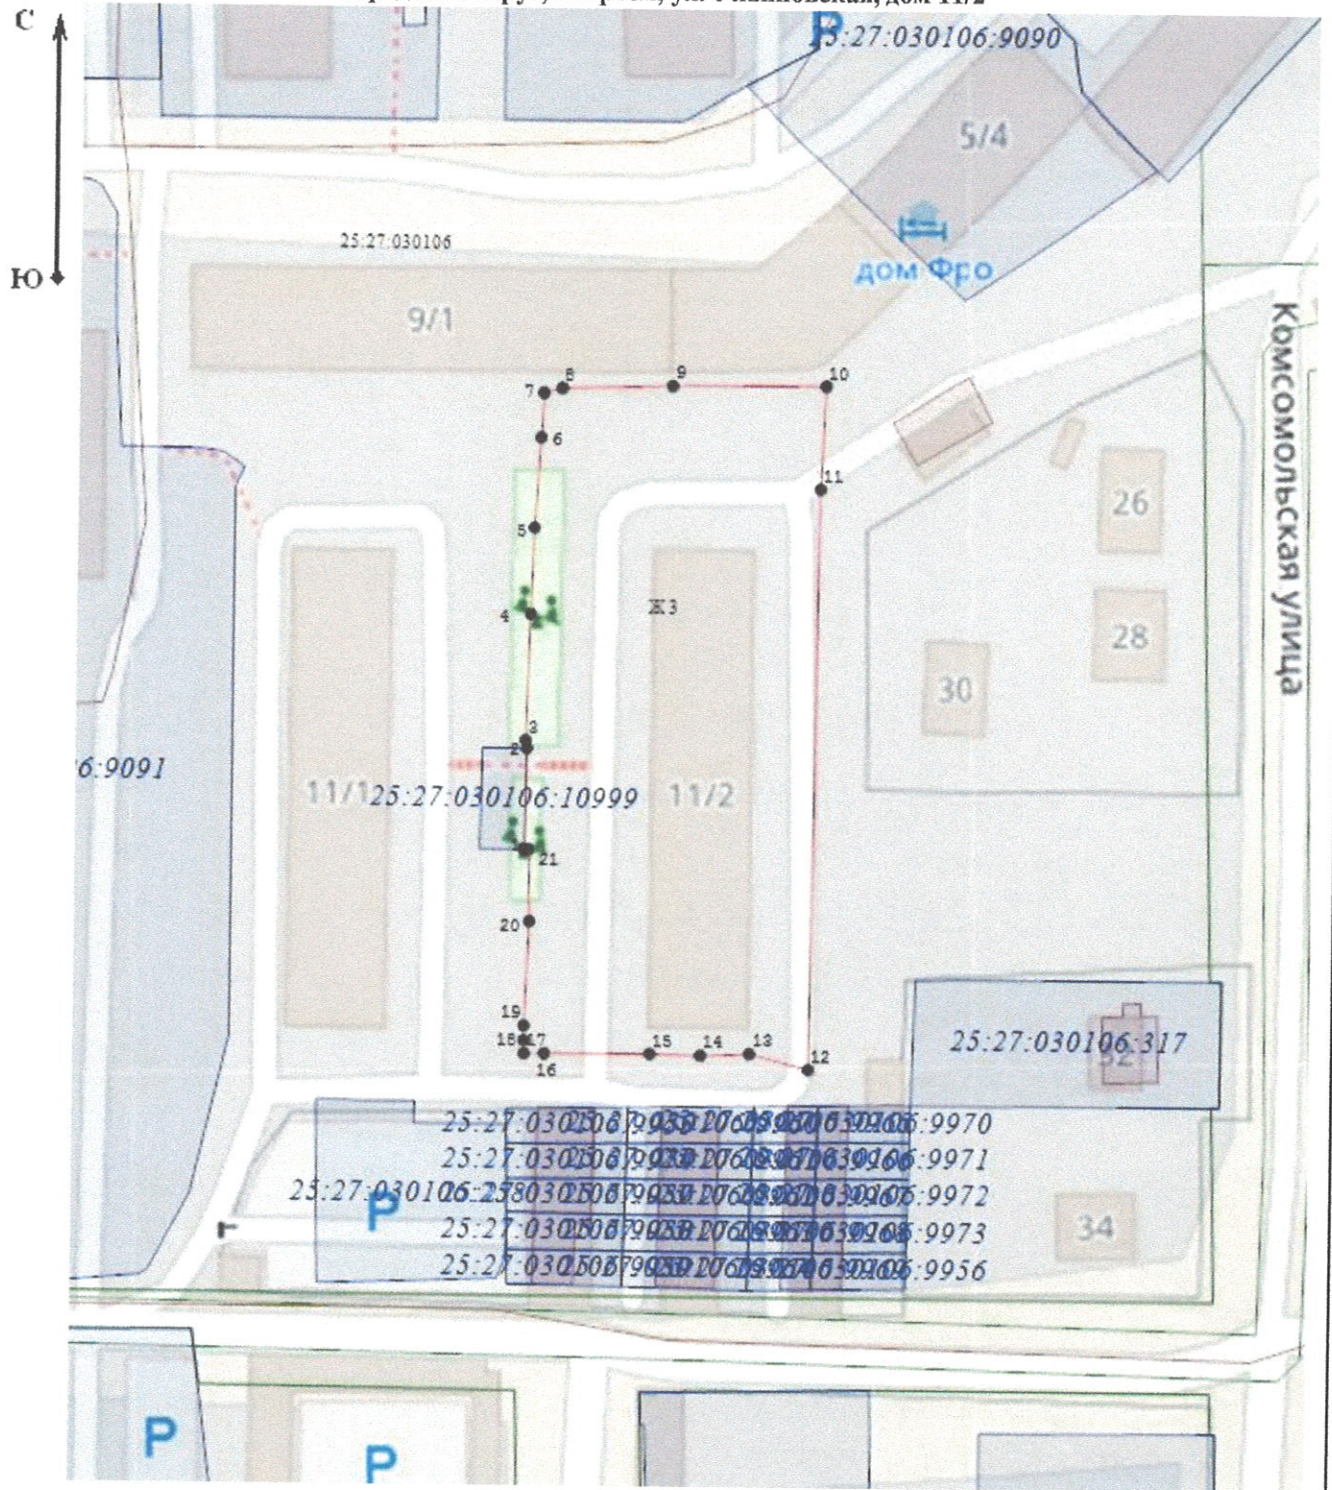


-  - Существующая часть границы, имеющиеся в ЕГРН сведения о которой достаточны для определения ее местоположения
-  - вновь образованная часть границы, сведения о которой достаточны для определения ее местоположения
-  - Характерная точка границы, сведения о которой позволяют однозначно определить ее положение на местности
-  - обозначение территориальной зоны
-  - номер кадастрового квартала

Адрес (местоположение) земельного участка: Российская Федерация, Приморский край, Артемовский городской округ, г. Артем, ул. Ульяновская, дом 11/2




Масштаб 1:1 000

Условные обозначения:

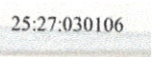


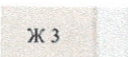
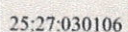
-  - Существующая часть границы, имеющиеся в ЕГРН сведения о которой достаточны для определения ее местоположения
-  - Вновь образованная часть границы, сведения о которой достаточны для определения ее местоположения
-  - Характерная точка границы, сведения о которой позволяют однозначно определить ее положение на местности
-  ЖЗ - обозначение территориальной зоны
-  25:27:030106 - номер кадастрового квартала

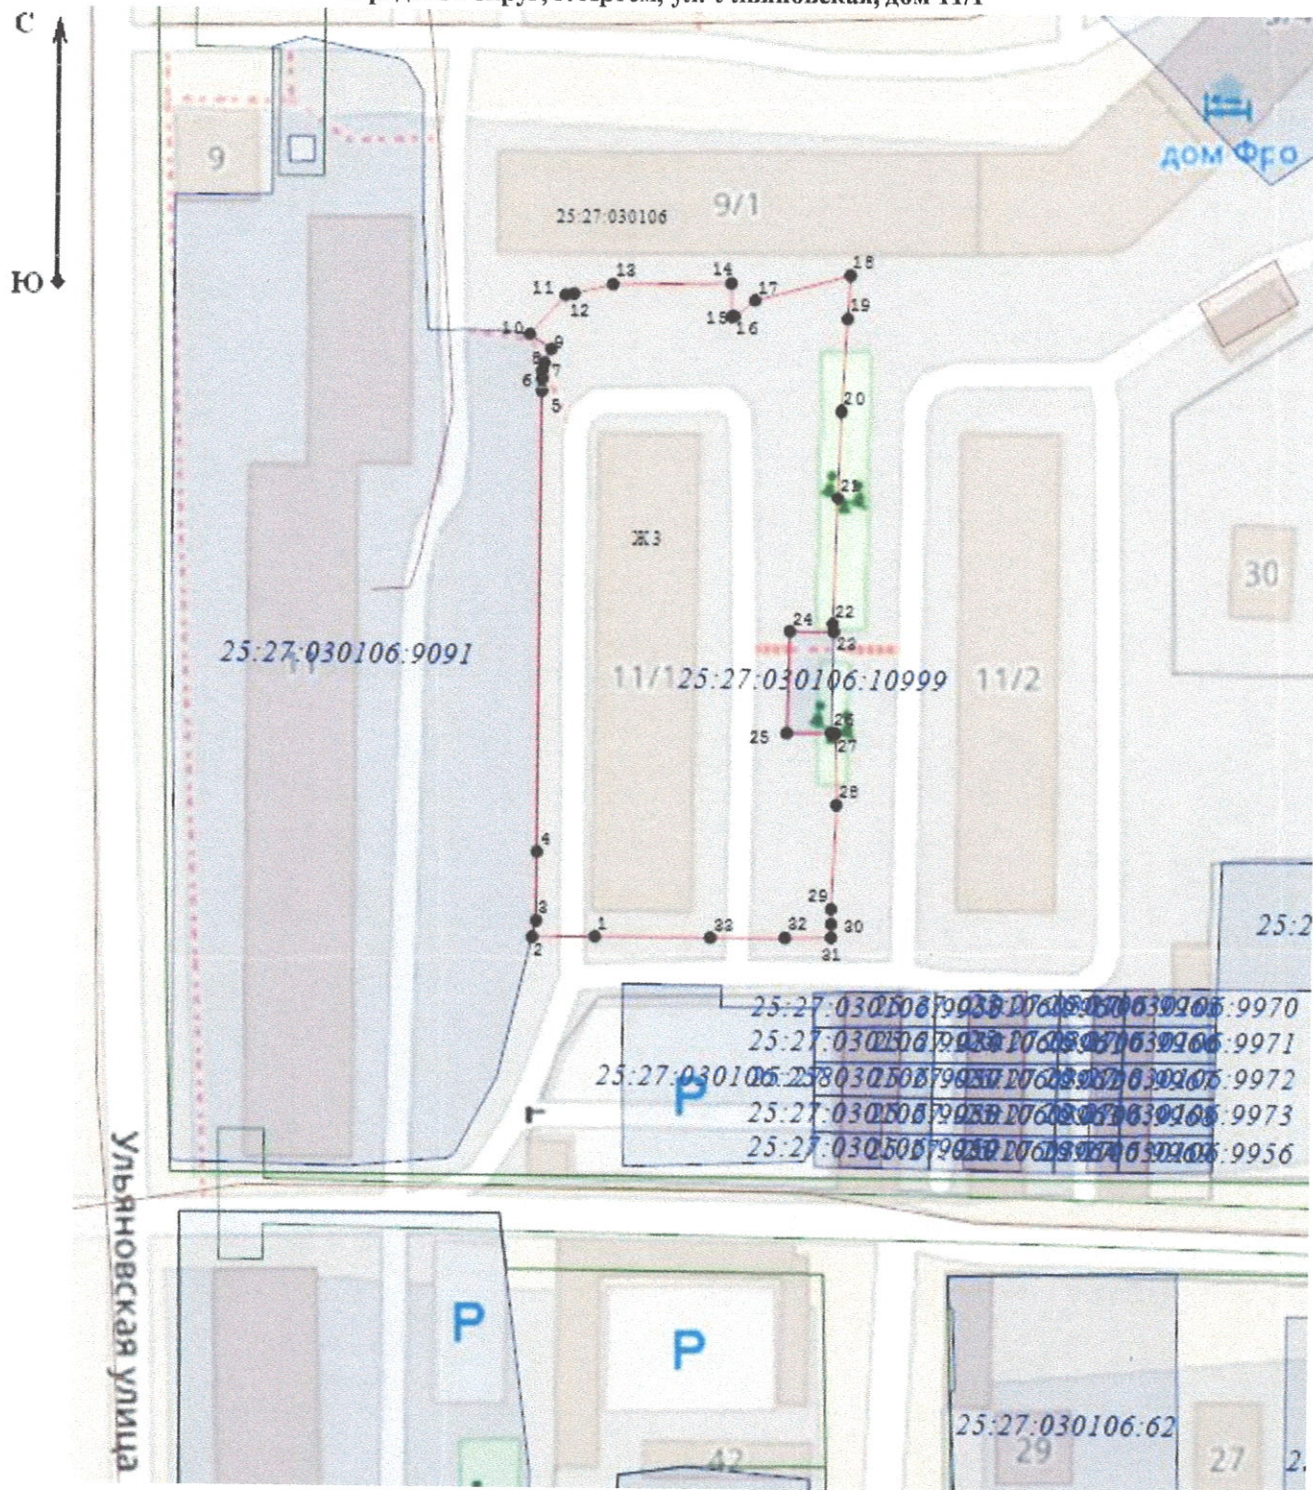Адрес (местоположение) земельного участка: Российская Федерация, Приморский край, Артемовский городской округ, г. Артем, ул. Ульяновская, дом 11/1




Масштаб 1:1 000

Условные обозначения:

-  - Существующая часть границы, имеющиеся в ЕГРН сведения о которой достаточны для определения ее местоположения
-  - Вновь образованная часть границы, сведения о которой достаточны для определения ее местоположения
-  - Характерная точка границы, сведения о которой позволяют однозначно определить ее положение на местности
-  - обозначение территориальной зоны
-  - номер кадастрового квартала

Адрес (местоположение) земельного участка: Приморский край,
г. Артем, ул. Пограничная, дом 9

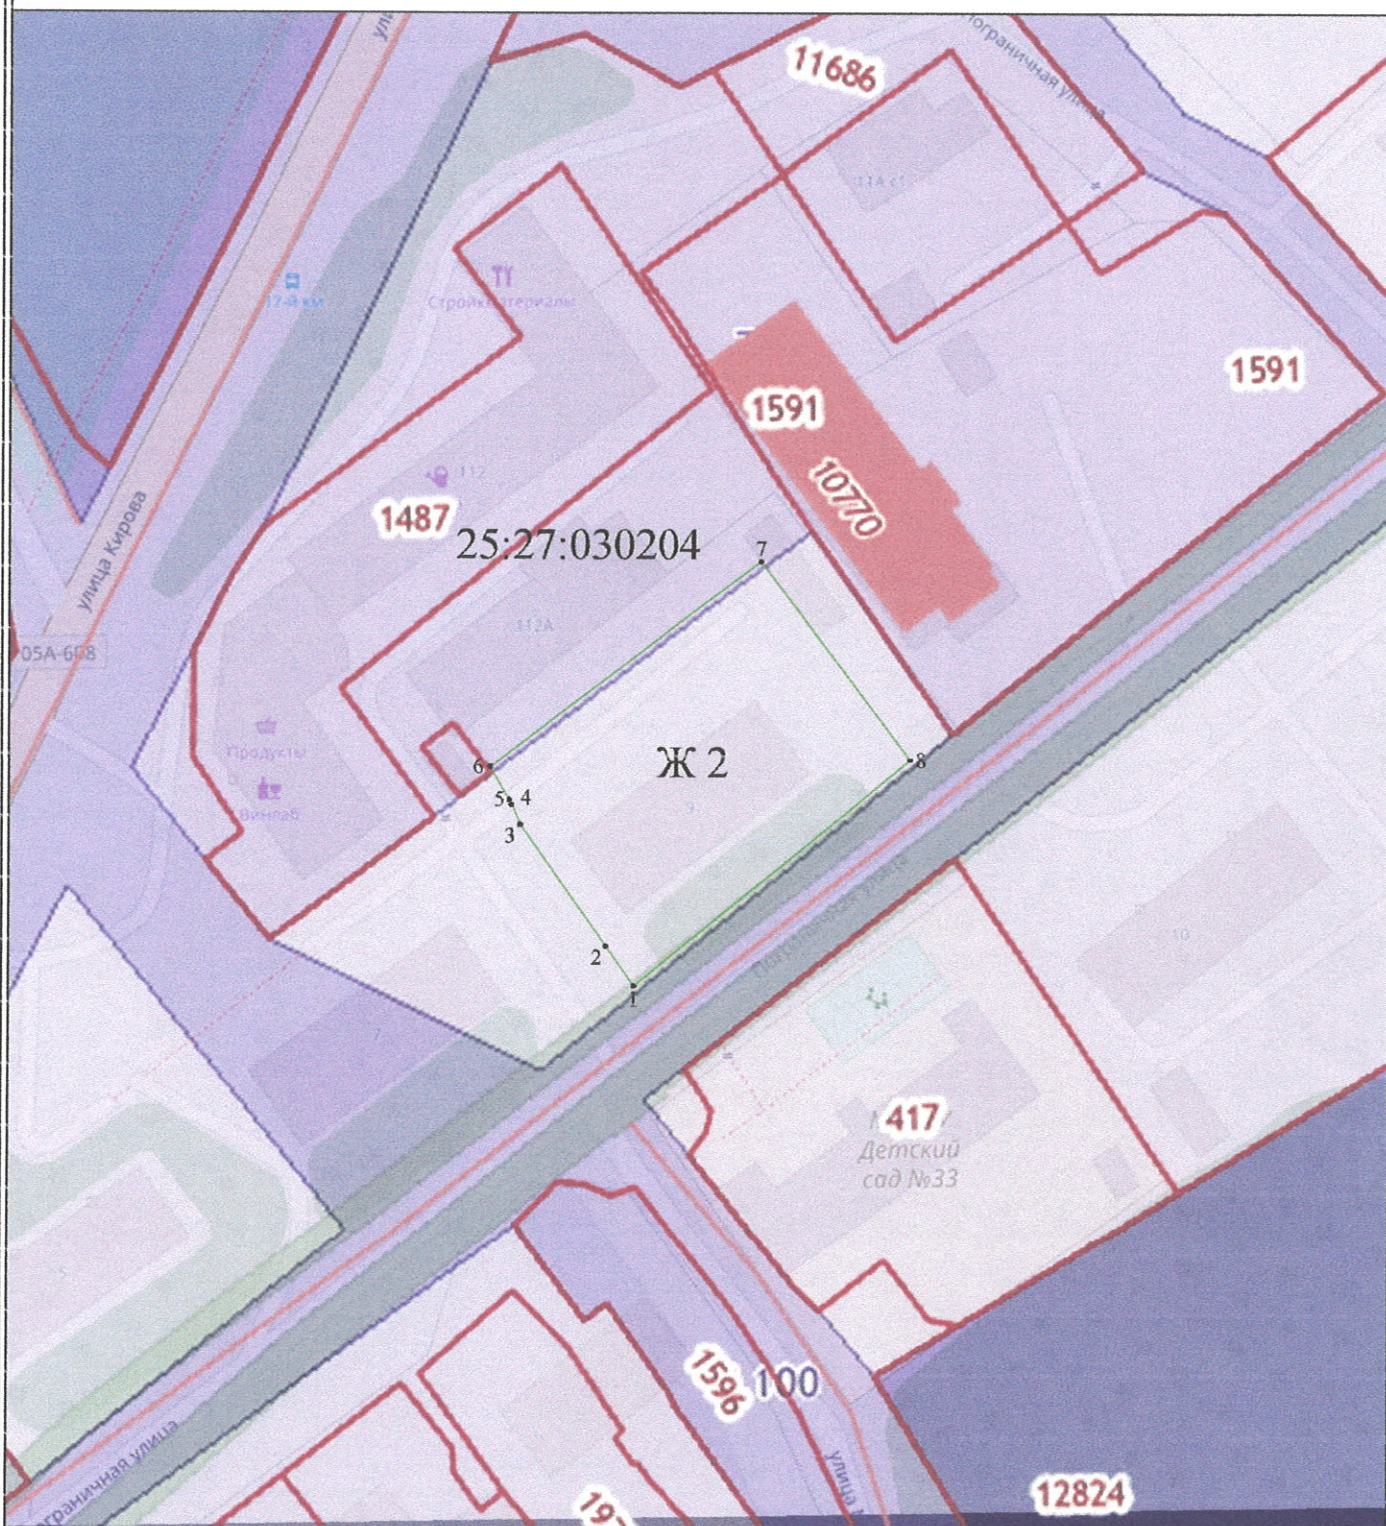

Условные обозначения:

Масштаб 1:1000


● 1 - характерная точка границы, сведения о которой позволяют однозначно определить её на местности

25:27:030204 -номер кадастрового квартала

Ж 2 - обозначение территориальной зоны



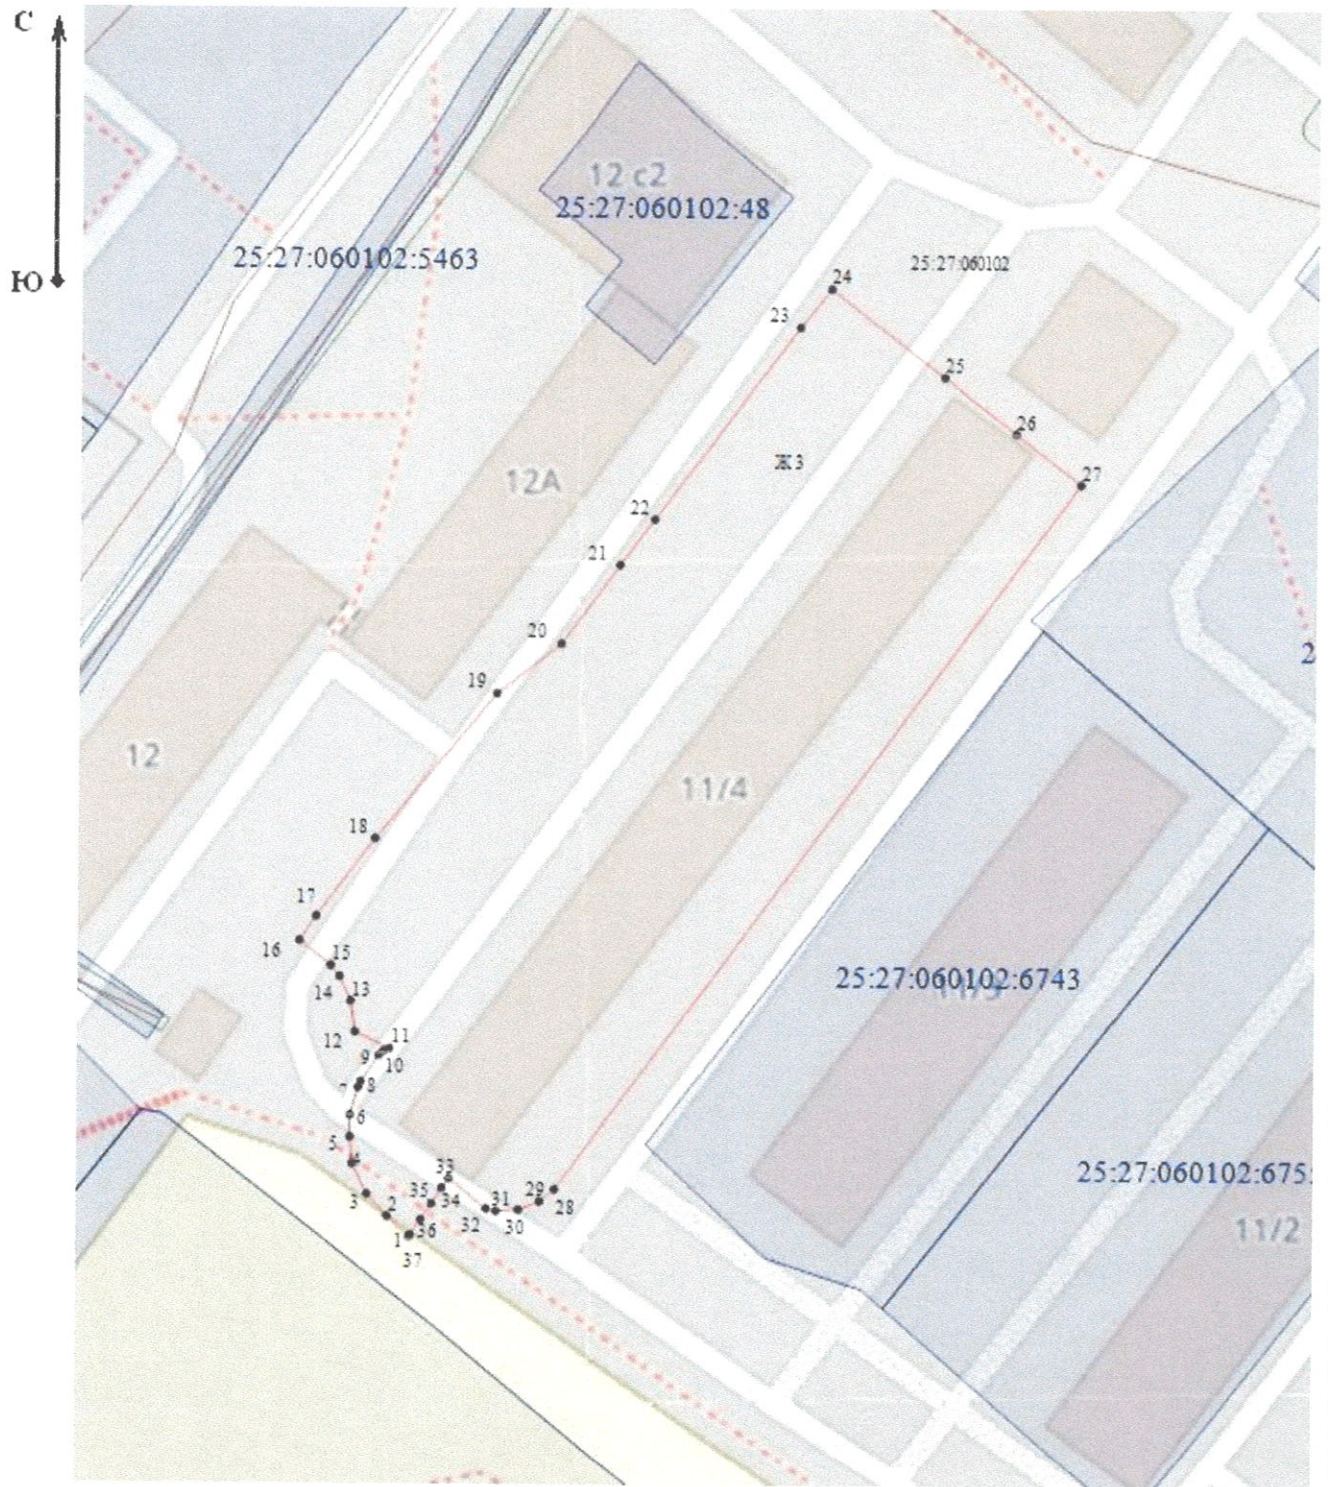


— - вновь образованная часть границы, сведения о которой достаточны для определения её местоположения

Адрес (местоположение) земельного участка: Российская Федерация, Приморский край, г. Артем,
ул. Ленина, дом 11/4




Масштаб 1:1 000

Условные обозначения:

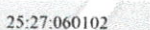

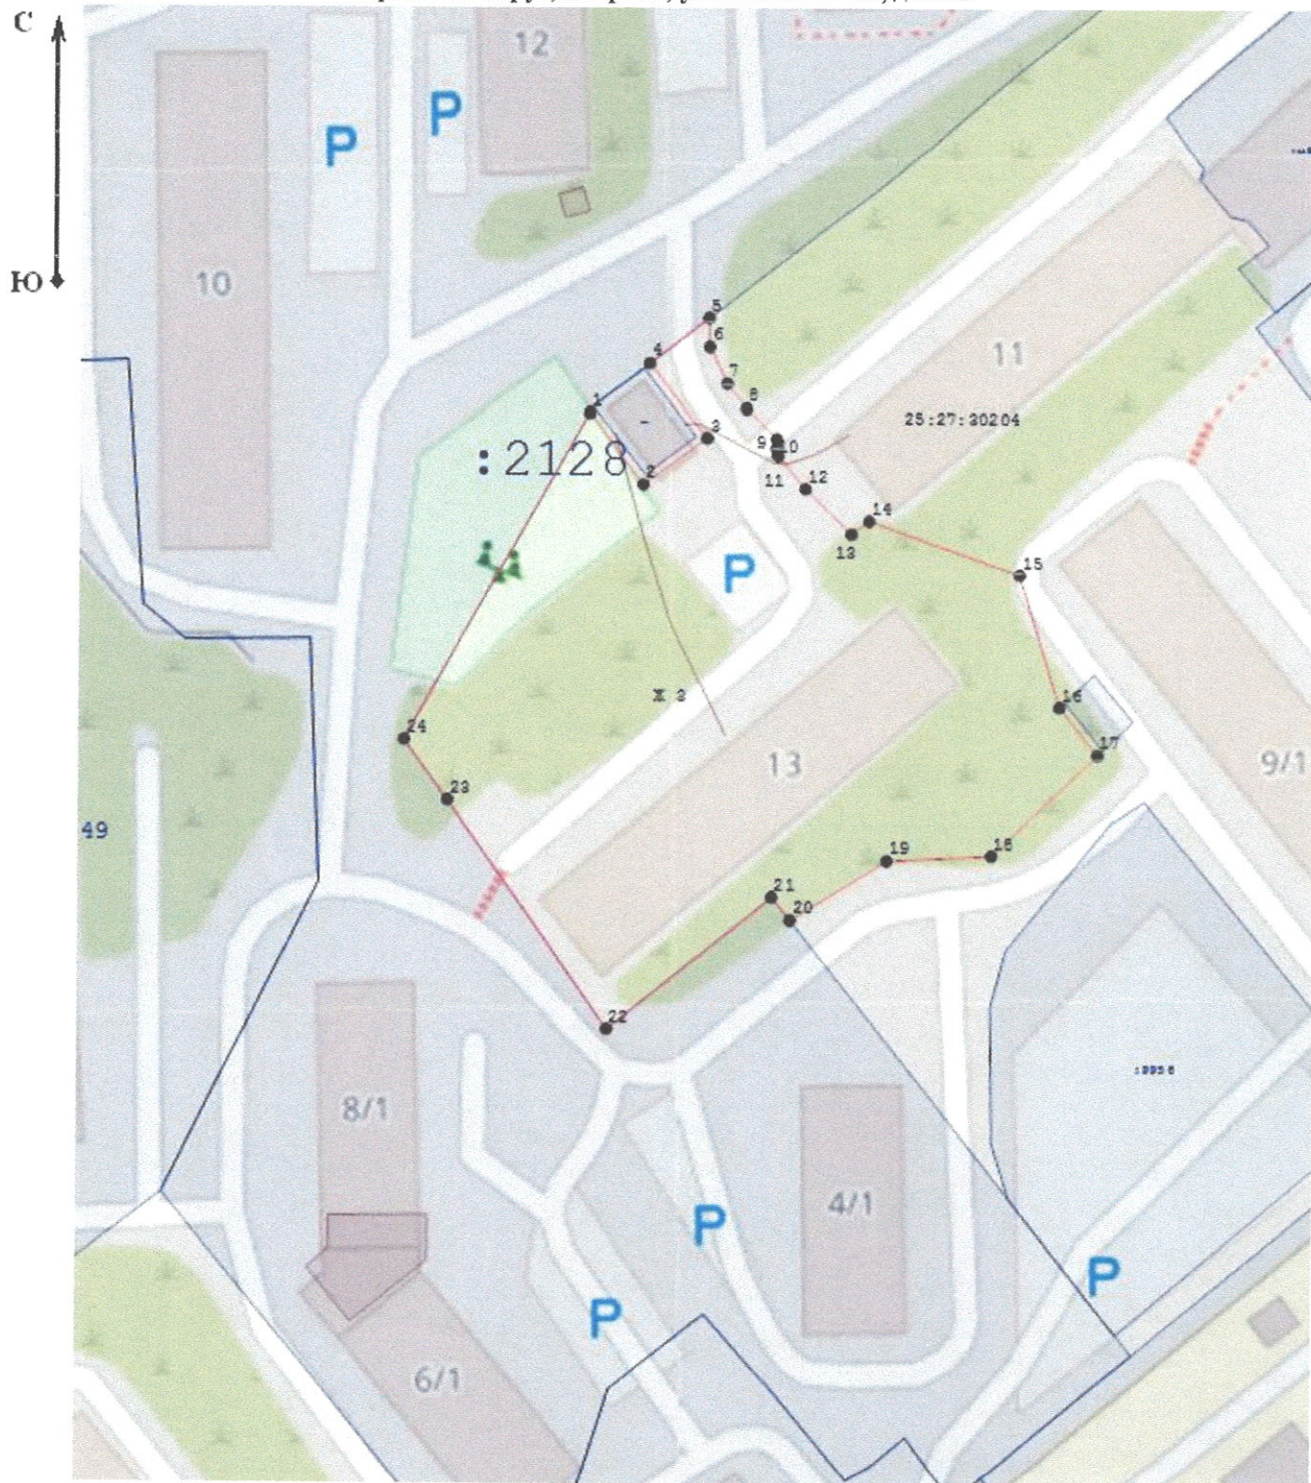


-  - Существующая часть границы, имеющиеся в ЕГРН сведения о которой достаточны для определения ее местоположения
-  - вновь образованная часть границы, сведения о которой достаточны для определения ее местоположения
-  - Характерная точка границы, сведения о которой позволяют однозначно определить ее положение на местности
-  ЖЗ - обозначение территориальной зоны
-  25:27:060102 - номер кадастрового квартала

Адрес (местоположение) земельного участка: Российская Федерация, Приморский край, Артемовский городской округ, г. Артем, ул. Космонавтов, дом 13



Масштаб 1:1 000

Условные обозначения:

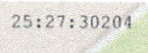


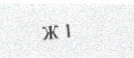
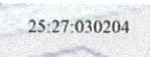
-  - Существующая часть границы, имеющиеся в ЕГРН сведения о которой достаточны для определения ее местоположения
-  - вновь образованная часть границы, сведения о которой достаточны для определения ее местоположения
-  - Характерная точка границы, сведения о которой позволяют однозначно определить ее положение на местности
-  - обозначение территориальной зоны
-  - номер кадастрового квартала

Адрес (местоположение) земельного участка: Российская Федерация, Приморский край, Артемовский городской округ, г. Артем, ул. Железнодорожная, дом 12




Масштаб 1:1 000

Условные обозначения:




-  - Существующая часть границы, имеющиеся в ЕГРН сведения о которой достаточны для определения ее местоположения
-  - вновь образованная часть границы, сведения о которой достаточны для определения ее местоположения
-  - Характерная точка границы, сведения о которой позволяют однозначно определить ее положение на местности
-  - обозначение территориальной зоны
-  - номер кадастрового квартала

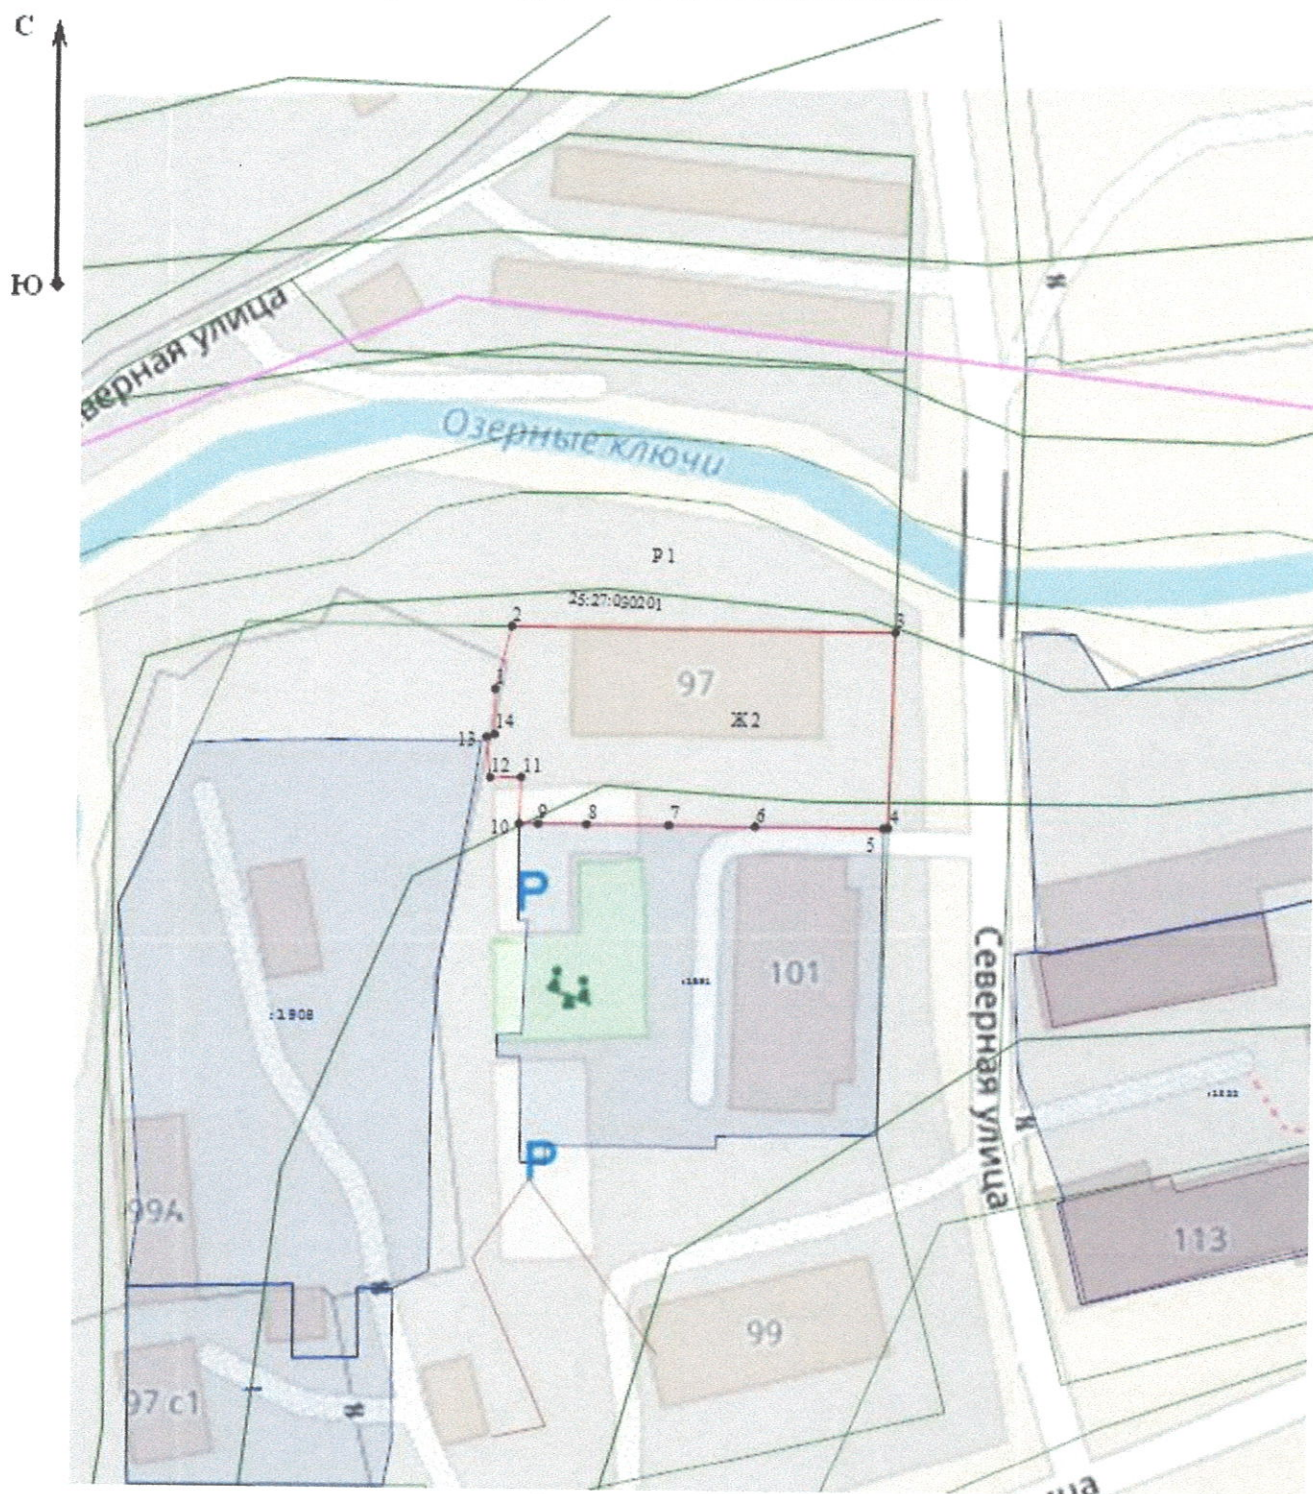
Адрес (местоположение) земельного участка: Российская Федерация, Приморский край, Артемовский городской округ, г. Артем, ул. Вокзальная, дом 97




Масштаб 1:1 000

Условные обозначения:


-  - Часть контура, образованного проекцией существующего наземного конструктивного элемента здания, сооружения, объекта незавершенного строительства
-  - Часть контура, образованного проекцией вновь образованного наземного конструктивного элемента здания, сооружения, объекта незавершенного строительства
-  - Характерная точка контура здания, сооружения, объекта незавершенного строительства

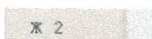 - обозначение территориальной зоны

 - номер кадастрового квартала

25:27:030201

Адрес (местоположение) земельного участка: Российская Федерация, Приморский край, Артемовский городской округ, г. Артем, ул. Бябушкина, дом 10

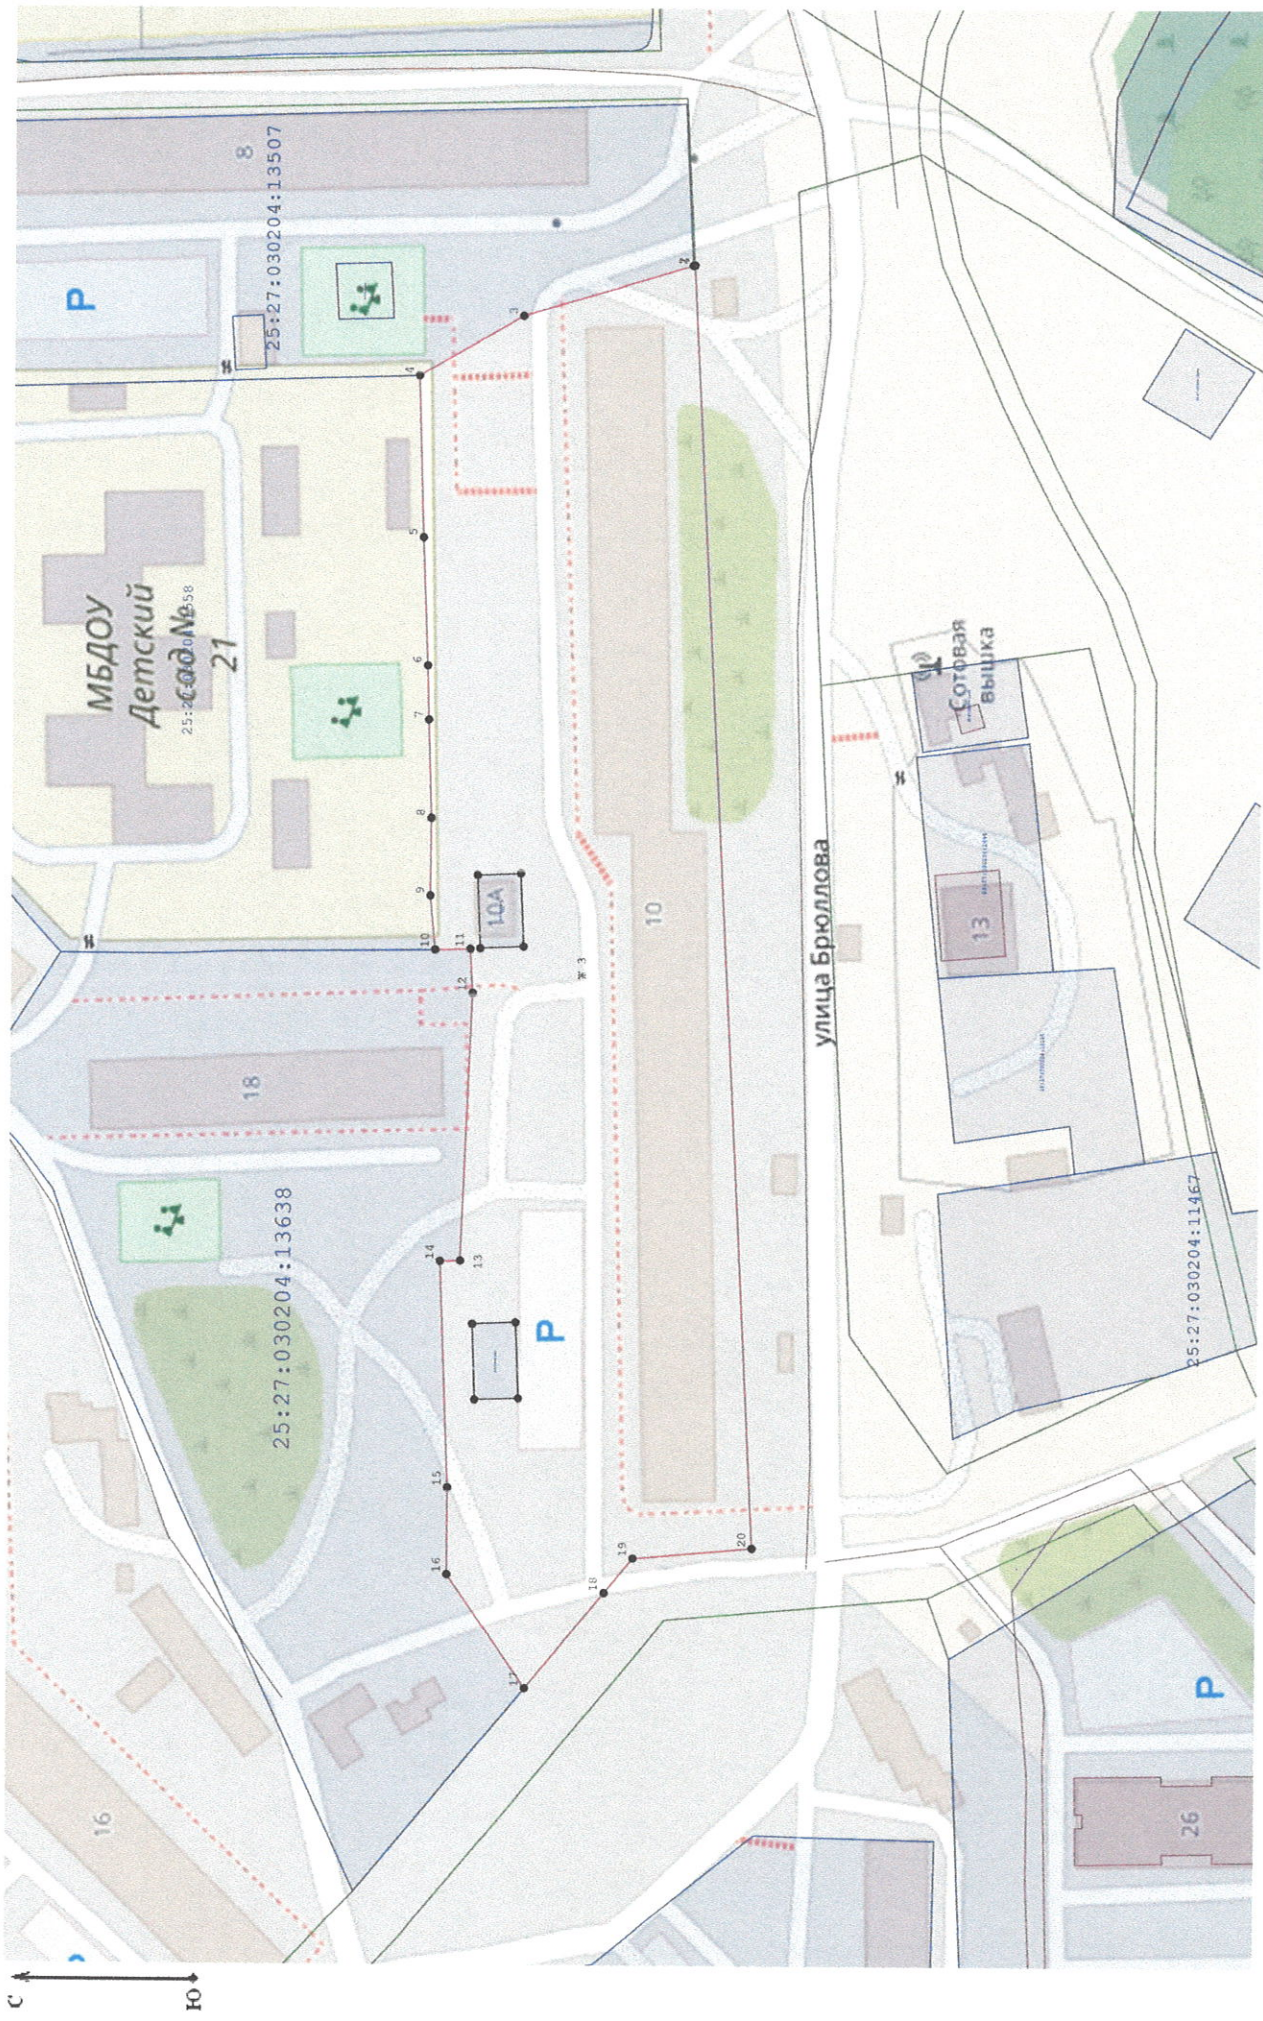

Масштаб 1:1 000