







Адрес (местоположение) земельного участка: Российская Федерация, Приморский край, Артемовский городской округ, г. Артем, ул. Ангарская, дом 3/2

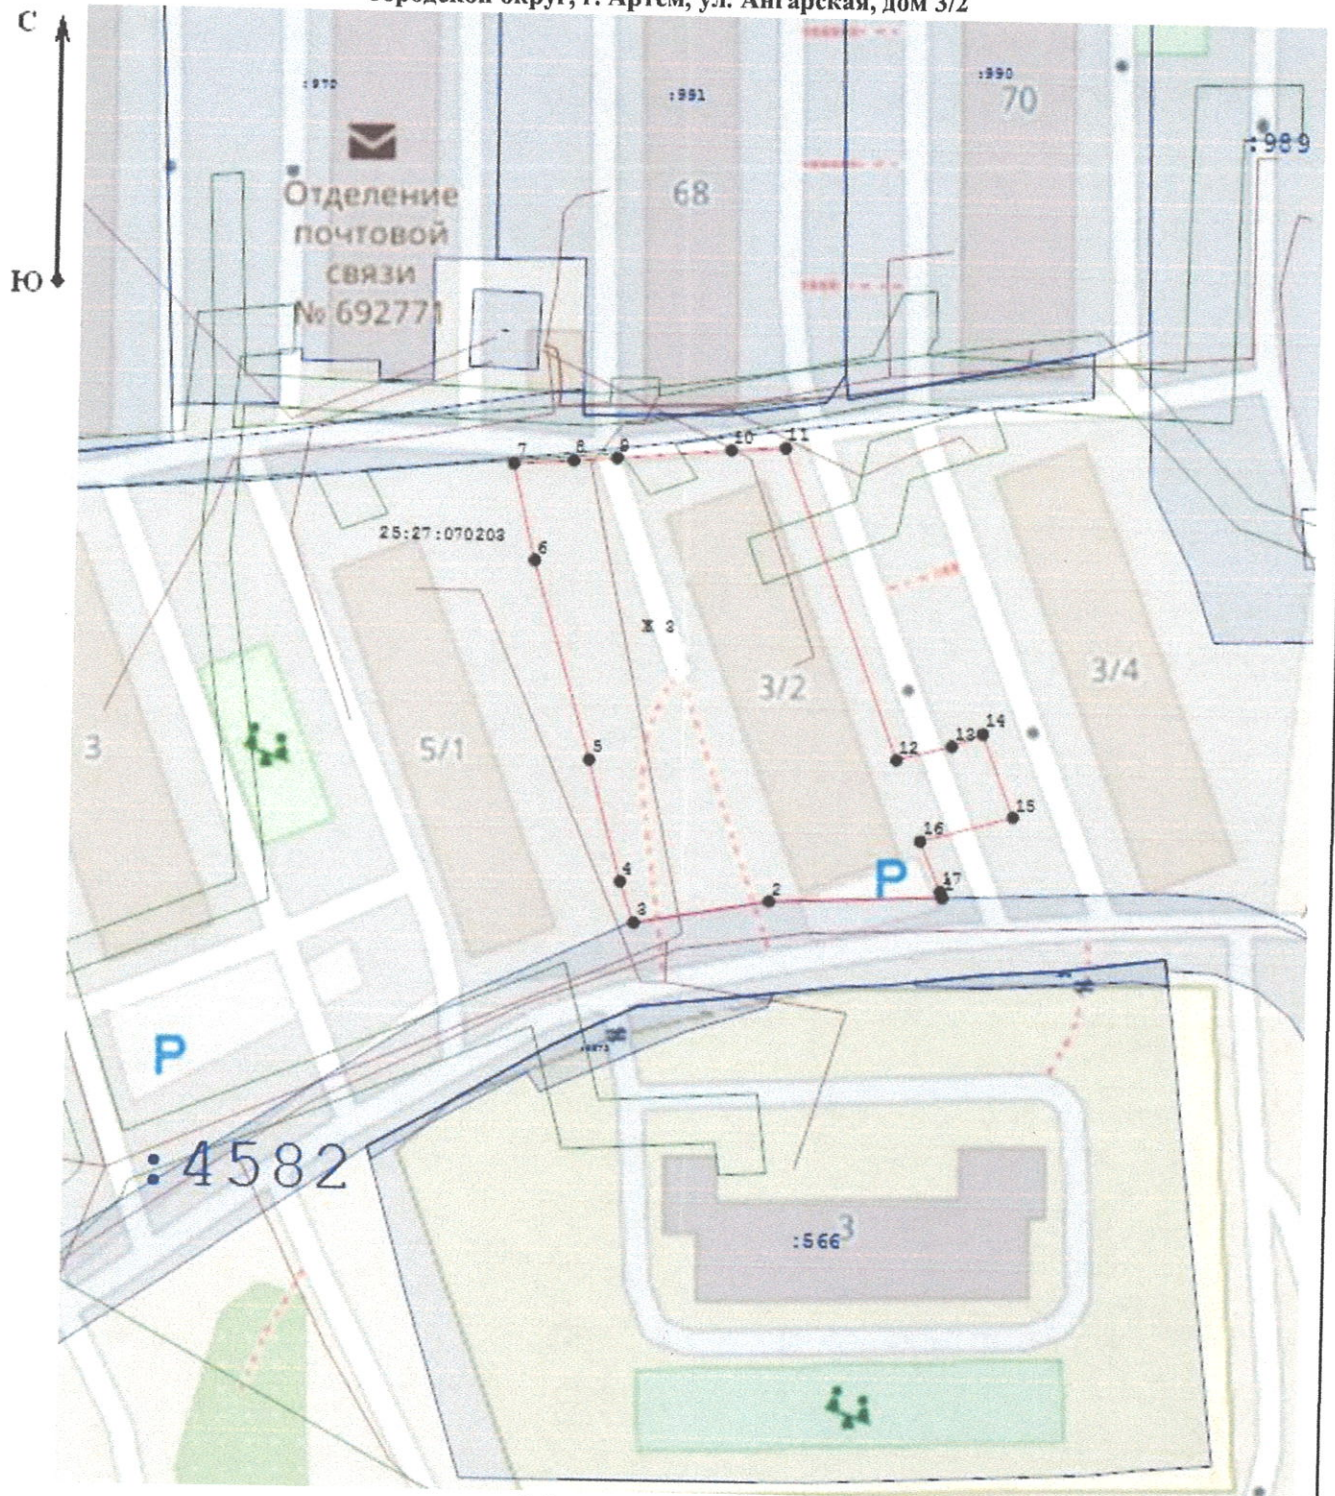


Масштаб 1:1 000

**Условные обозначения:**

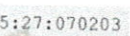

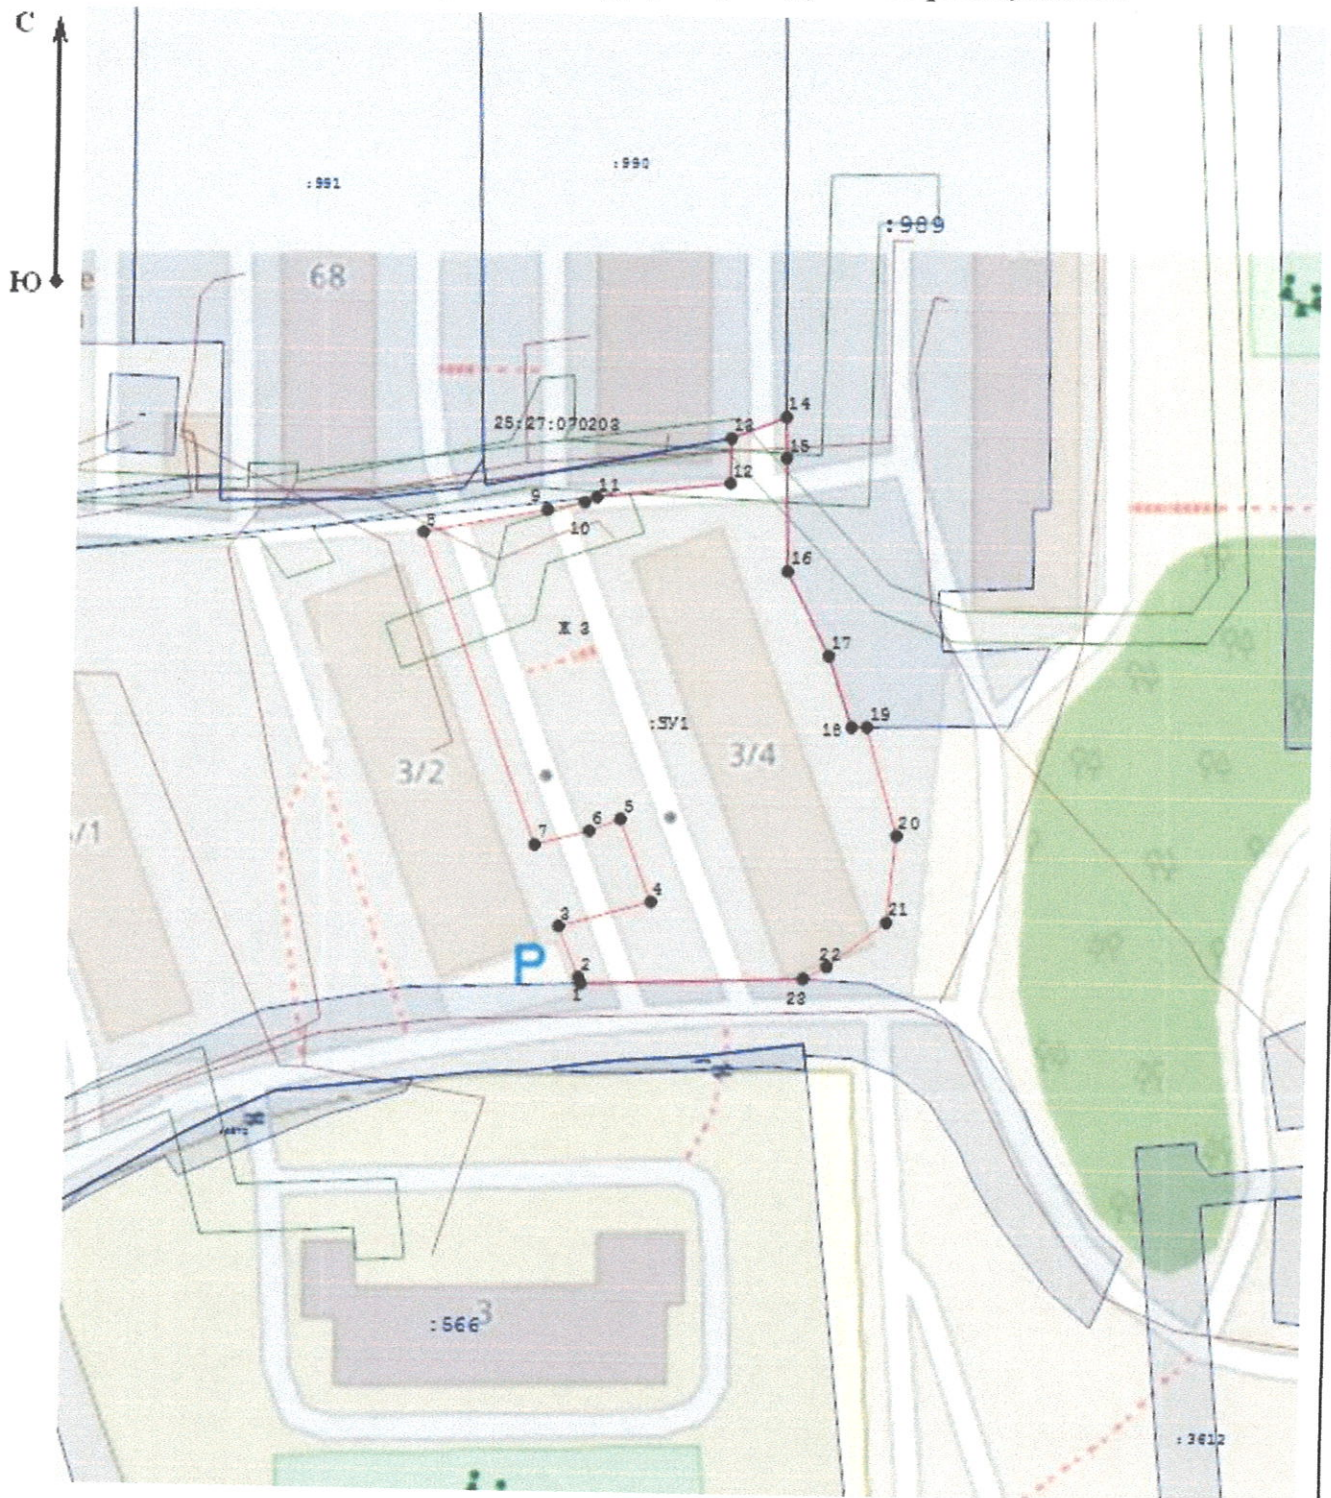


-  - Существующая часть границы, имеющиеся в ЕГРН сведения о которой достаточны для определения ее местоположения
-  - вновь образованная часть границы, сведения о которой достаточны для определения ее местоположения
-  - Характерная точка границы, сведения о которой позволяют однозначно определить ее положение на местности
-  - обозначение территориальной зоны
-  - номер кадастрового квартала

Адрес (местоположение) земельного участка: Российская Федерация, Приморский край, Артемовский городской округ, г. Артем, ул. Ангарская, дом 3/4




Масштаб 1:1 000

**Условные обозначения:**

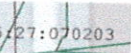

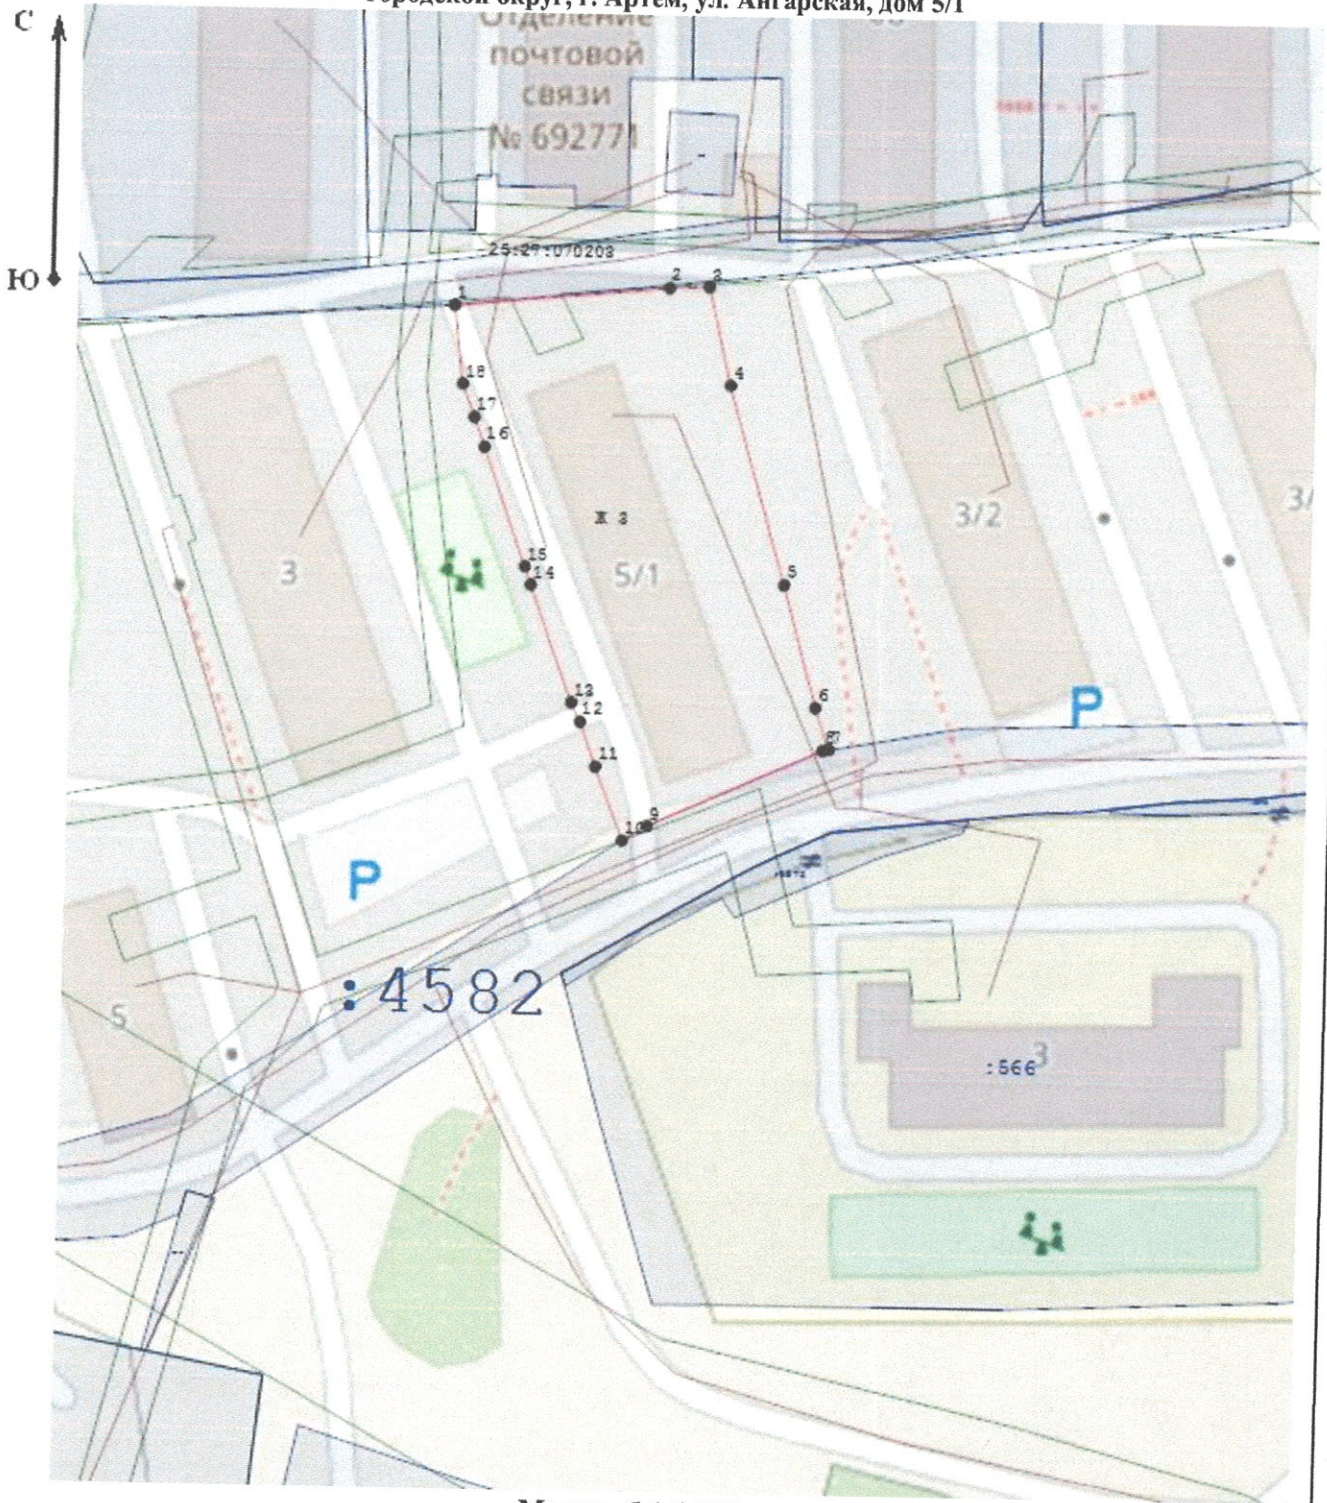


-  - Существующая часть границы, имеющиеся в ЕГРН сведения о которой достаточны для определения ее местоположения
-  - вновь образованная часть границы, сведения о которой достаточны для определения ее местоположения
-  - Характерная точка границы, сведения о которой позволяют однозначно определить ее положение на местности
-  - обозначение территориальной зоны
-  - номер кадастрового квартала

Адрес (местоположение) земельного участка: Российская Федерация, Приморский край, Артемовский городской округ, г. Артем, ул. Ангарская, дом 5/1




Масштаб 1:1 000

**Условные обозначения:**

-  - Существующая часть границы, имеющиеся в ЕГРН сведения о которой достаточны для определения ее местоположения
-  - вновь образованная часть границы, сведения о которой достаточны для определения ее местоположения
-  - Характерная точка границы, сведения о которой позволяют однозначно определить ее положение на местности
-  ж 3 - обозначение территориальной зоны
-  25:07:070203 - номер кадастрового квартала

Адрес (местонахождение) земельного участка:  
Российская Федерация, Приморский край, Артемовский городской округ, г. Артем, ул. Баумана, 3а

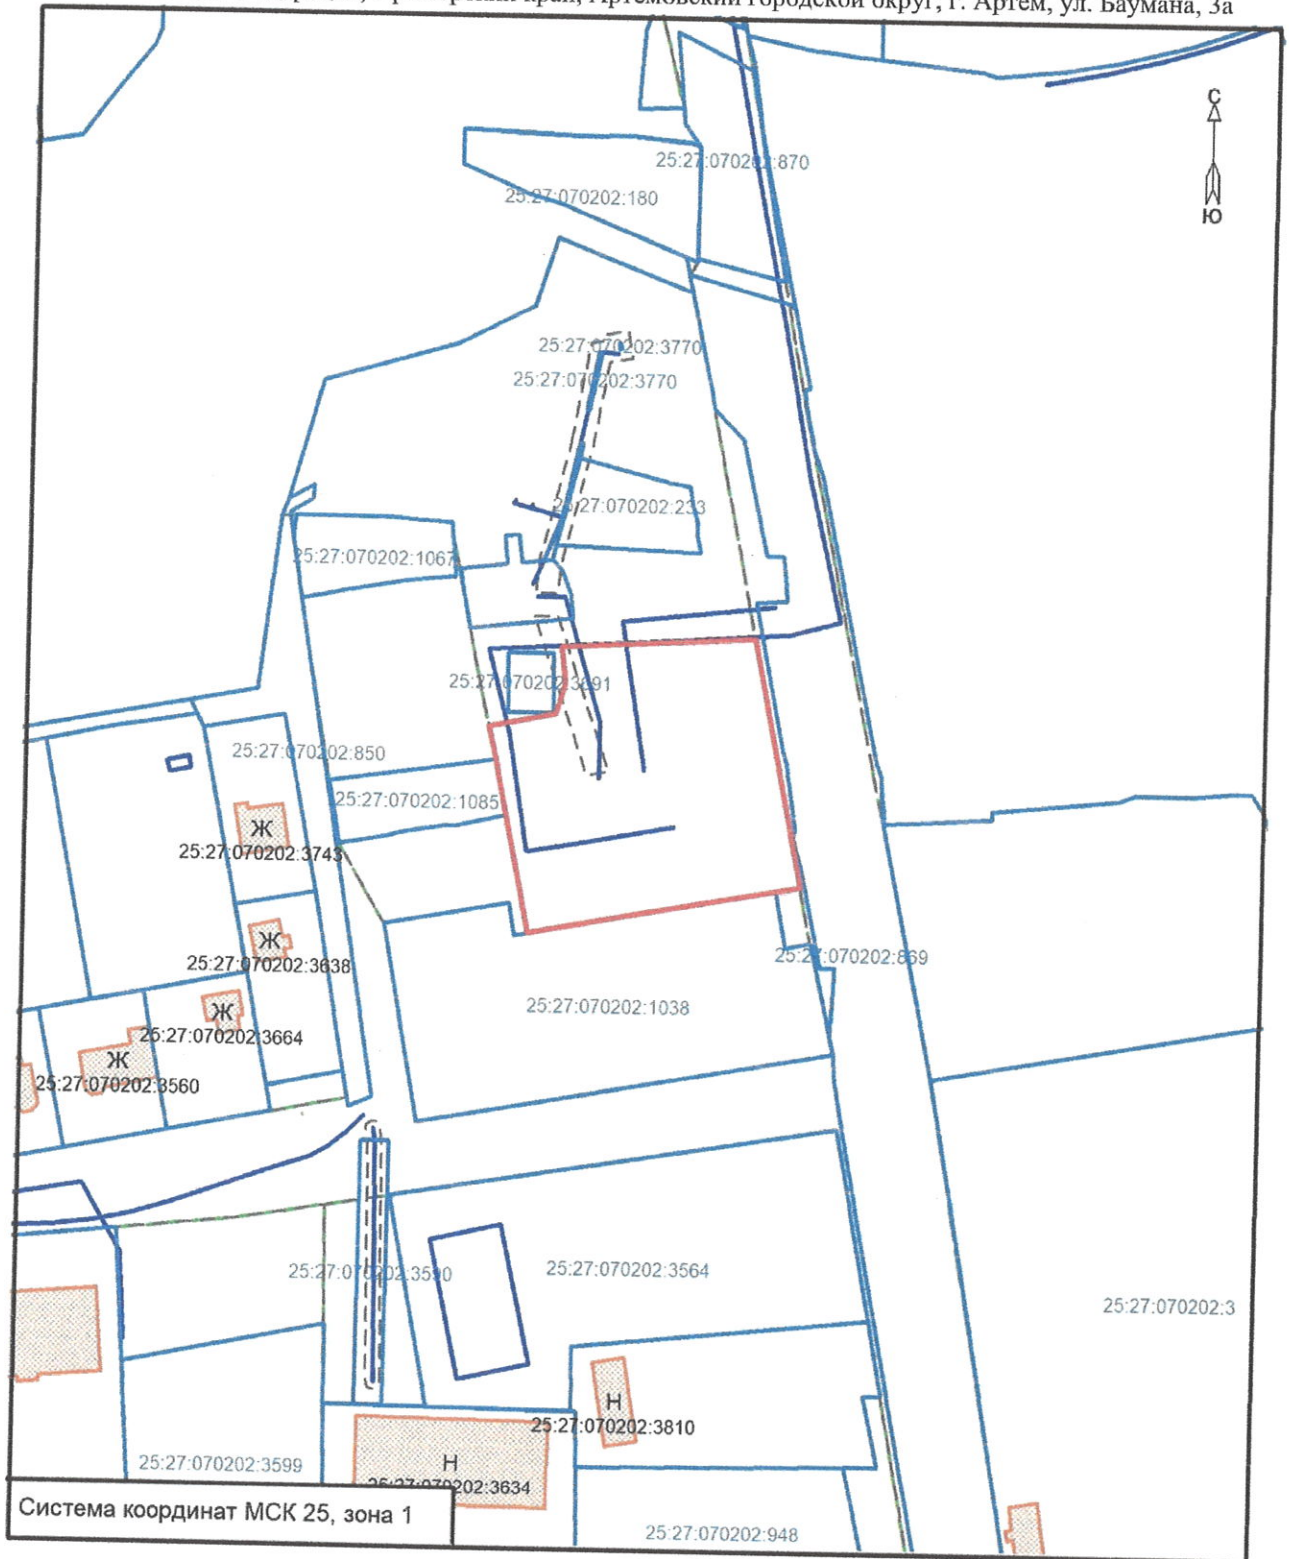

Условные обозначения:

Масштаб 1:2000



- граница образуемого земельного участка площадью 5631 м<sup>2</sup>



- граница и кадастровый номер земельного участка, стоящего на ГКУ



- граница и кадастровый номер здания, сооружения, стоящего на ГКУ




- граница территориальной зоны





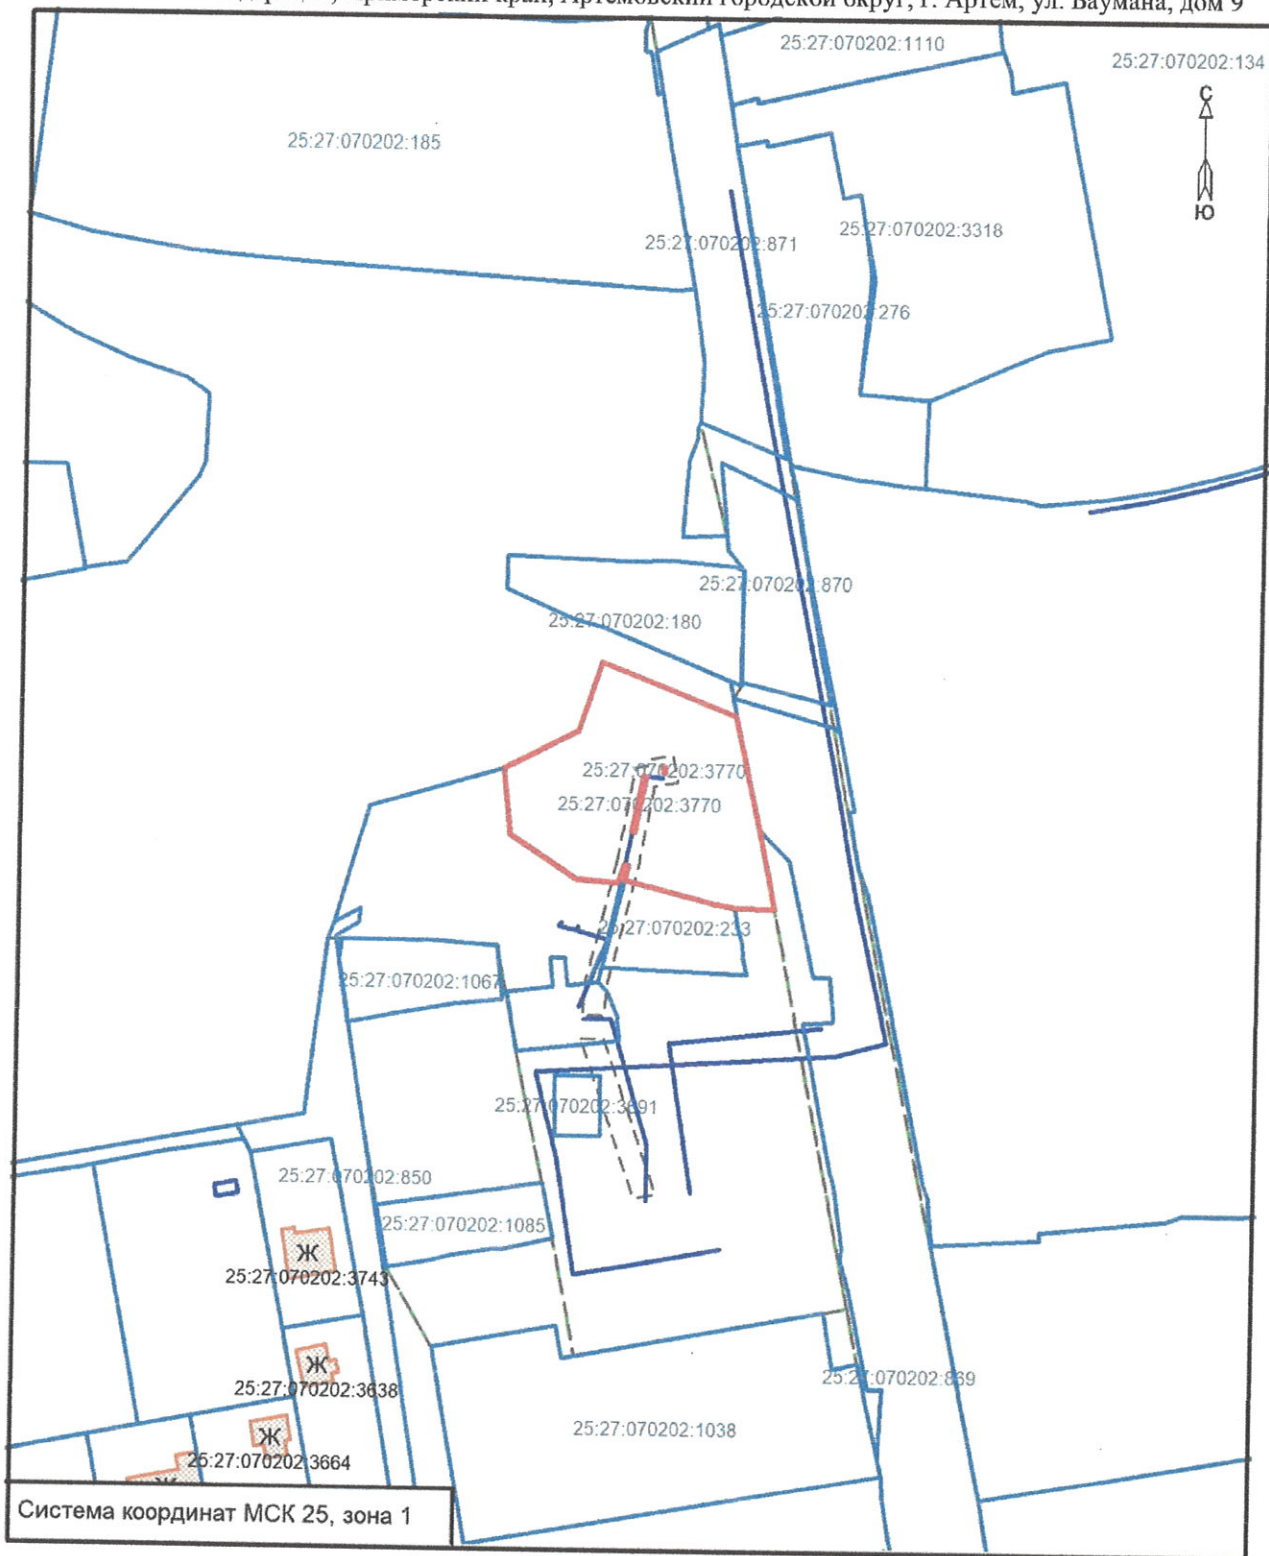


- линейный контур ОКС

Адрес (местонахождение) земельного участка:  
Российская Федерация, Приморский край, Артемовский городской округ, г. Артем, ул. Баумана, дом 9




Условные обозначения:

Масштаб 1:2000

- |   |   |  |                                |
|---|---|--|--------------------------------|
|  | - граница образуемого земельного участка площадью 3497 м <sup>2</sup> |  | - граница территориальной зоны |
|  | - граница и кадастровый номер земельного участка, стоящего на ГКУ     |  | - линейный контур ОКС          |
|  | - граница и кадастровый номер здания, сооружения, стоящего на ГКУ     |  |                                |

Адрес (местонахождение) земельного участка: Российская Федерация, Приморский край, Артемовский городской округ, г. Артем, ул. 2-я Рабочая, 25

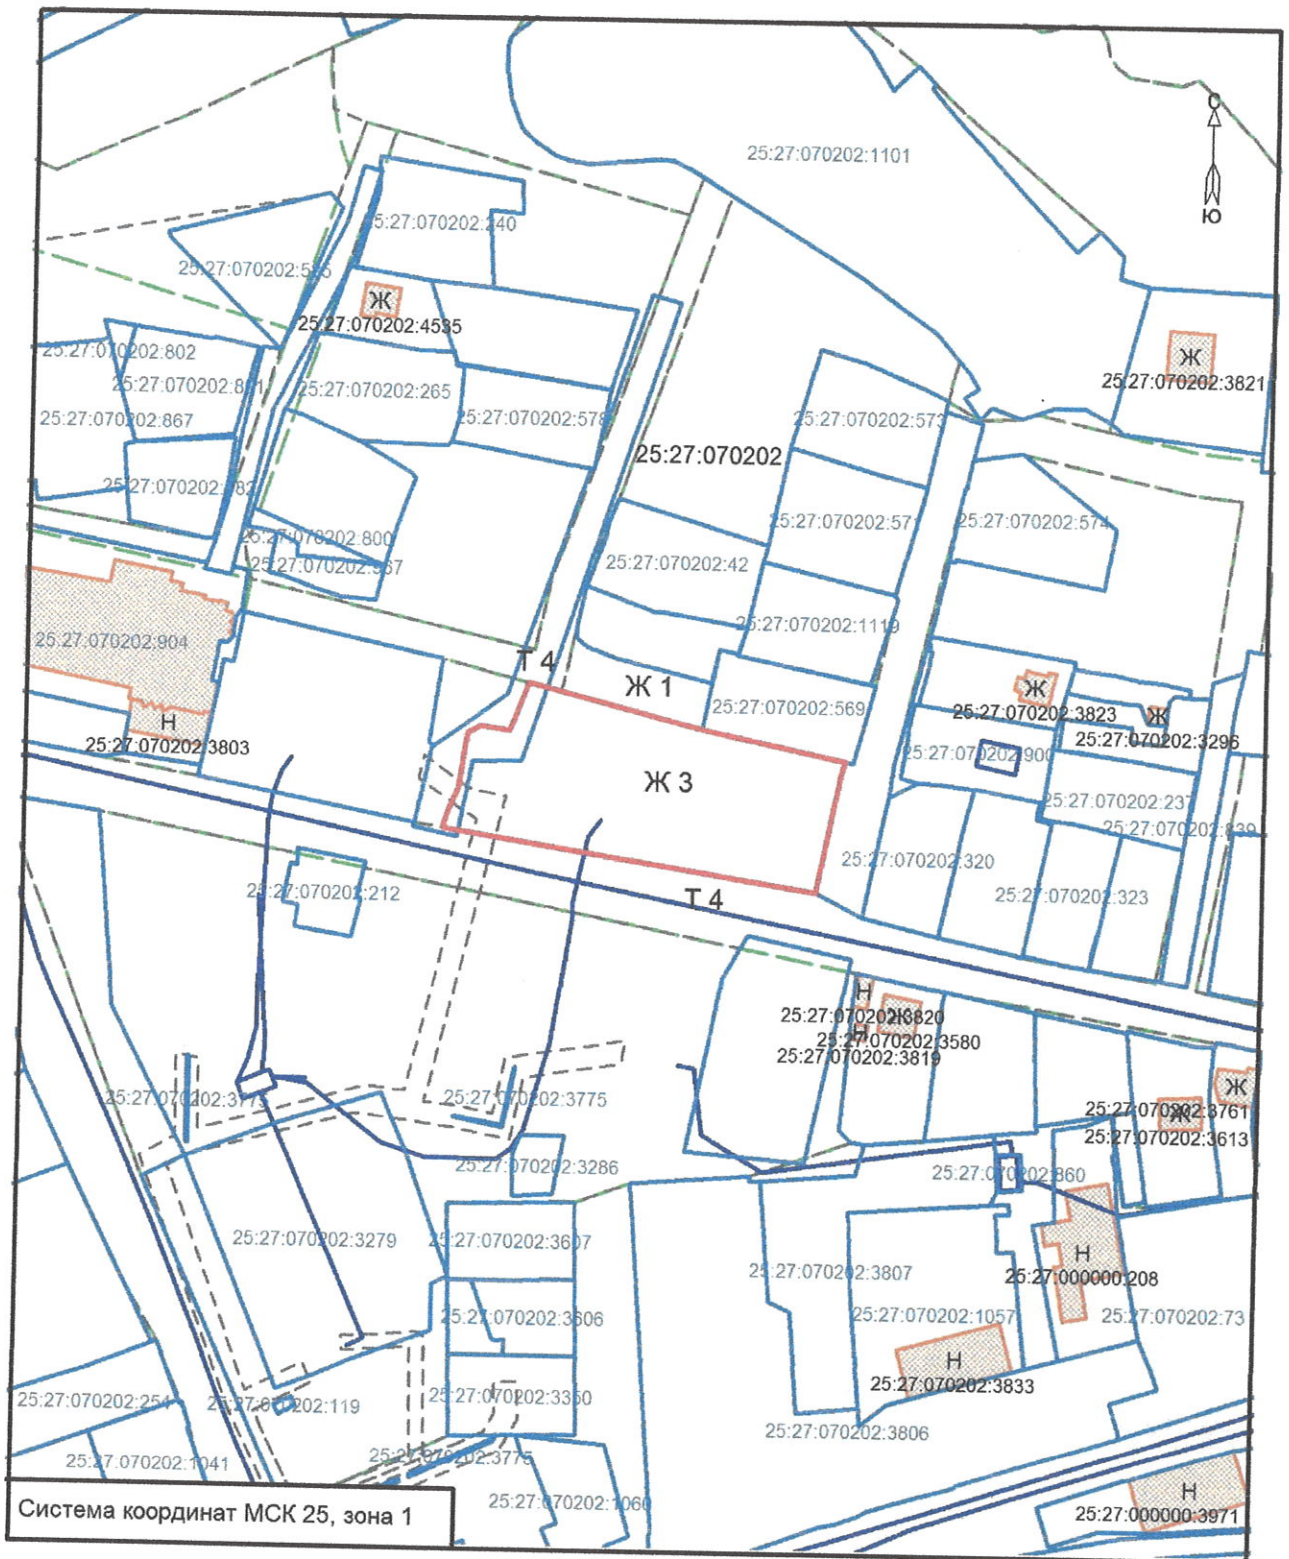

Условные обозначения:

Масштаб 1:2000



- граница образуемого земельного участка площадью 4283 м<sup>2</sup>



- граница и кадастровый номер земельного участка, стоящего на ГКУ



- граница и кадастровый номер здания, сооружения, стоящего на ГКУ

25:27:070202 - граница территориальной зоны

Ж 3 - номер кадастрового квартала

- обозначение территориальной зоны

— линейный контур ОКС