



Адрес (местонахождение) земельного участка:
Российская Федерация, Приморский край, Артёмовский городской округ, г. Артём, ул. Ленина, дом 11/1

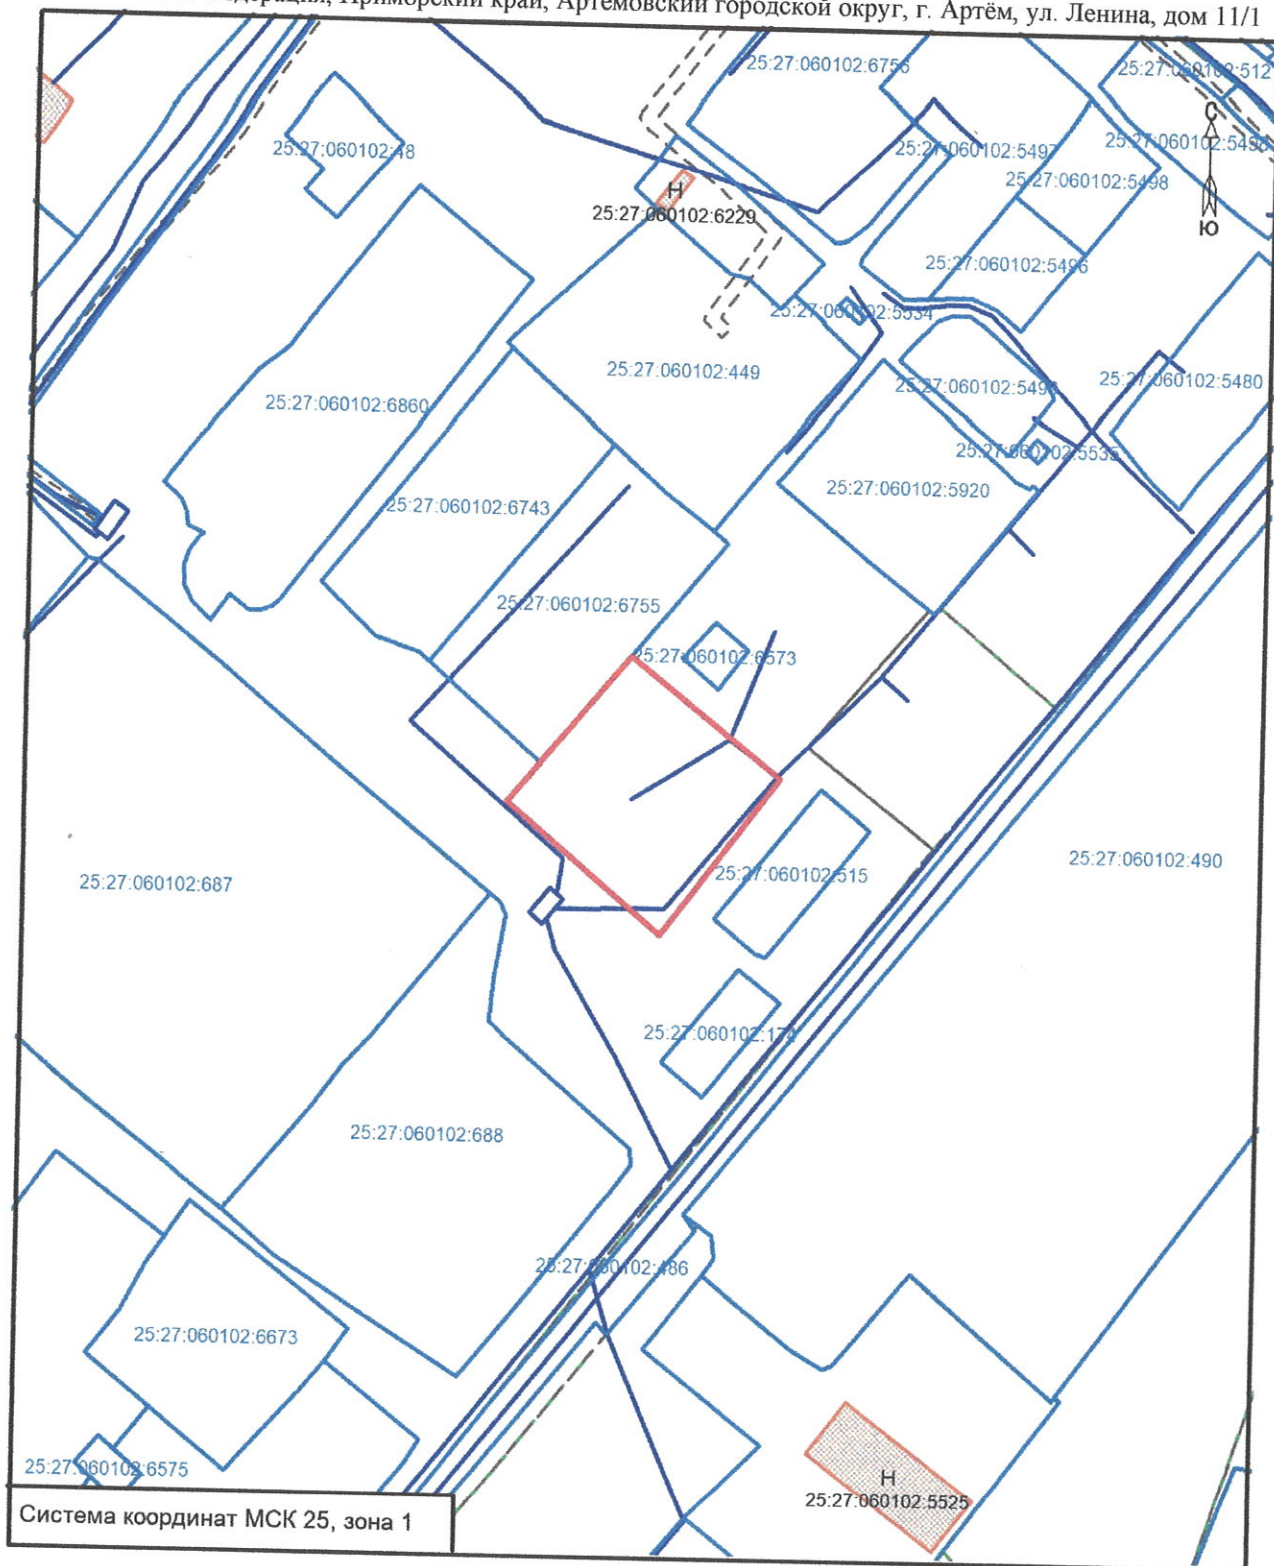

Условные обозначения:

Масштаб 1:2000

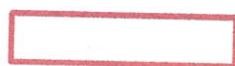

- граница образуемого земельного участка площадью 3146 м²



- граница и кадастровый номер земельного участка, стоящего на ГКУ



- граница и кадастровый номер здания, сооружения, стоящего на ГКУ




- граница территориальной зоны






- линейный контур ОКС

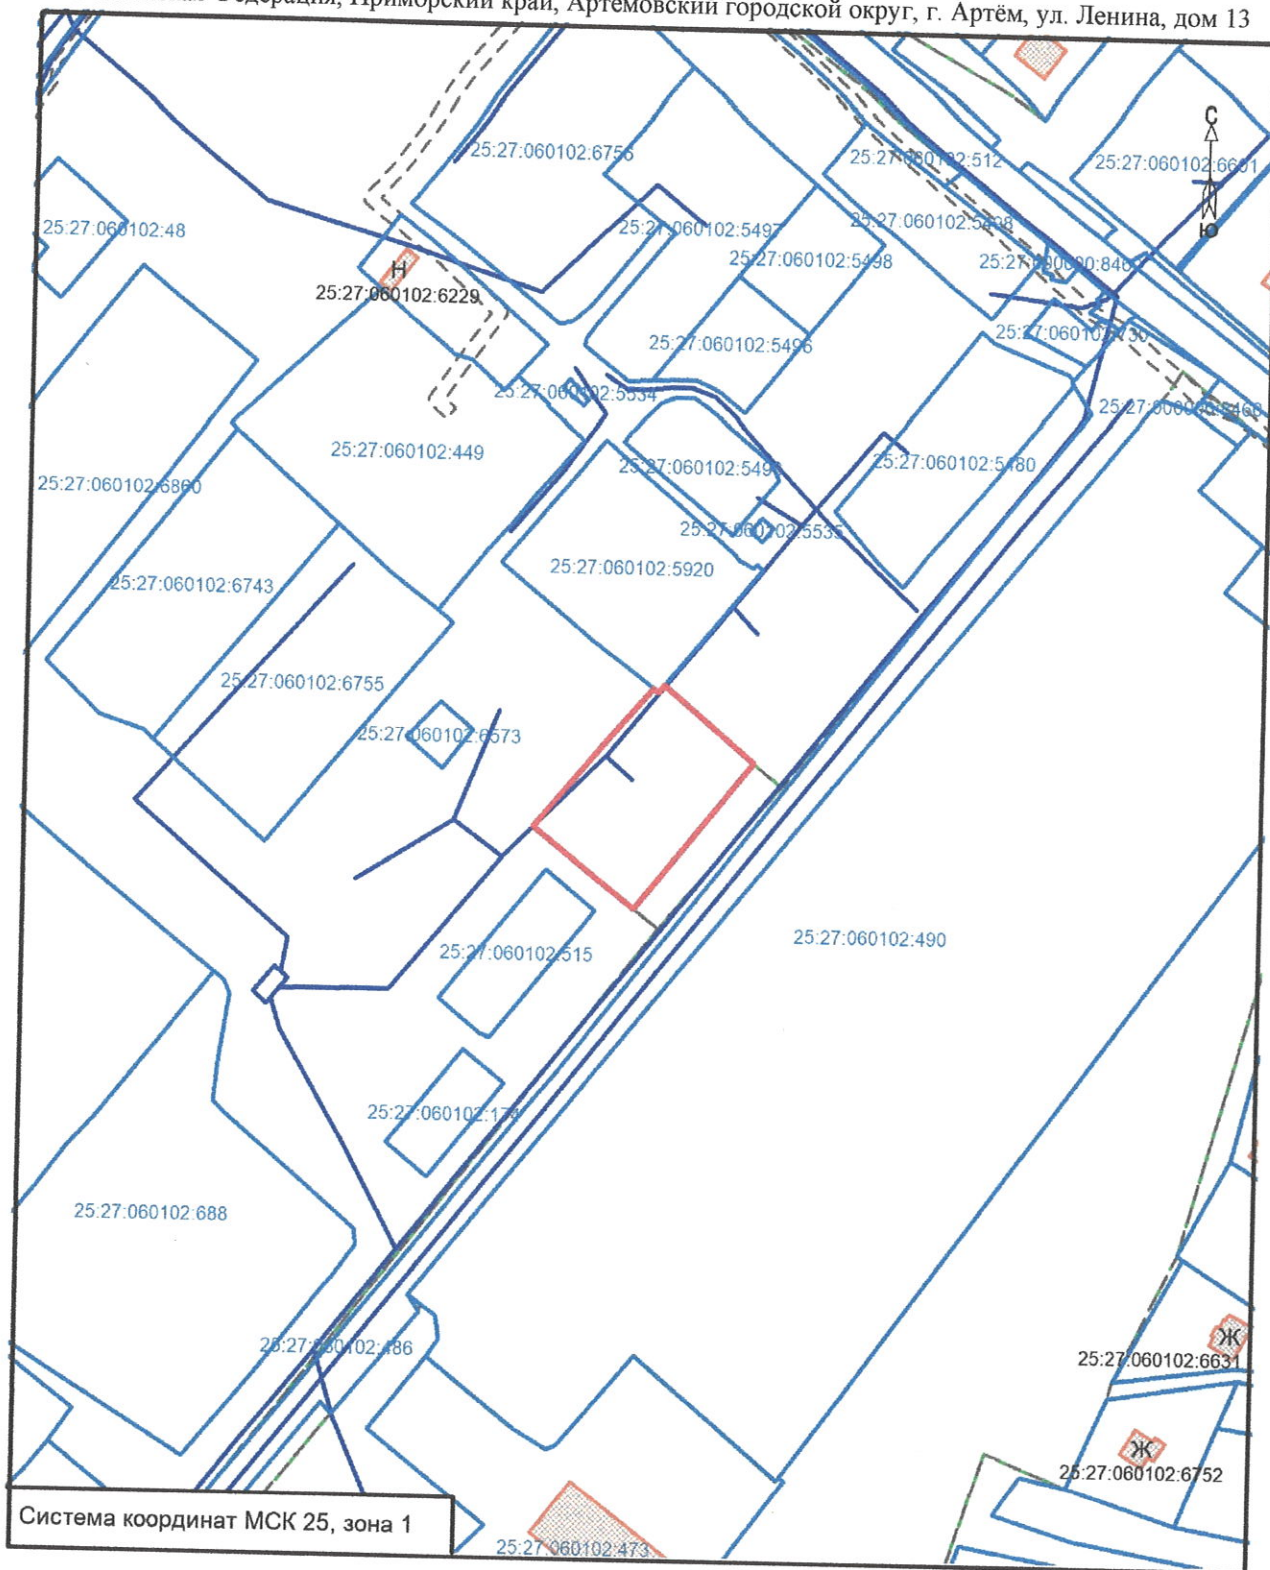

Адрес (местонахождение) земельного участка:
Российская Федерация, Приморский край, Артёмовский городской округ, г. Артём, ул. Ленина, дом 13




Условные обозначения:

Масштаб 1:2000


-  - граница образуемого земельного участка площадью 1982 м²
-  - граница и кадастровый номер земельного участка, стоящего на ГКУ
-  - граница и кадастровый номер здания, сооружения, стоящего на ГКУ

-  - граница территориальной зоны
-  - линейный контур ОКС

Адрес (местонахождение) земельного участка:
Российская Федерация, Приморский край, Артёмовский городской округ, г. Артём, ул. Ленина, дом 13/1

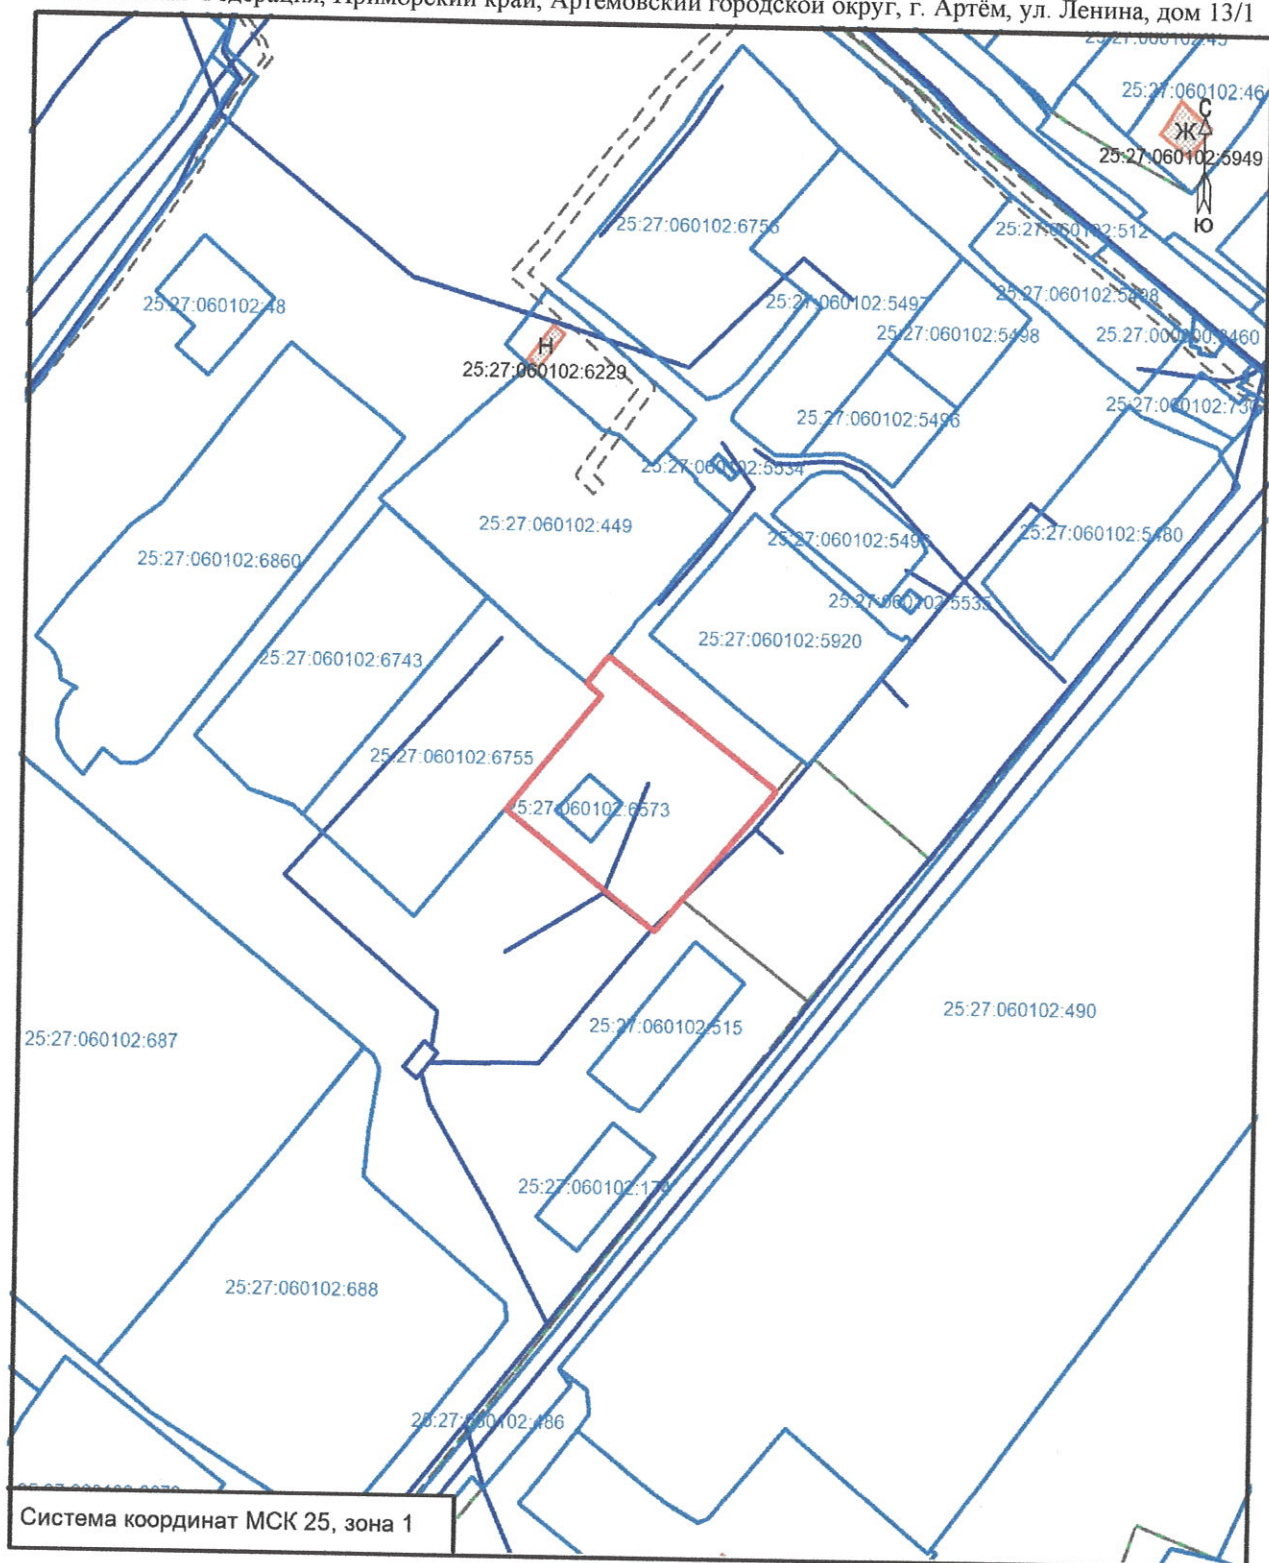

Адрес (местонахождение) земельного участка:
 Российская Федерация, Приморский край, Артёмовский городской округ, г. Артём, ул. Ленина, дом 15

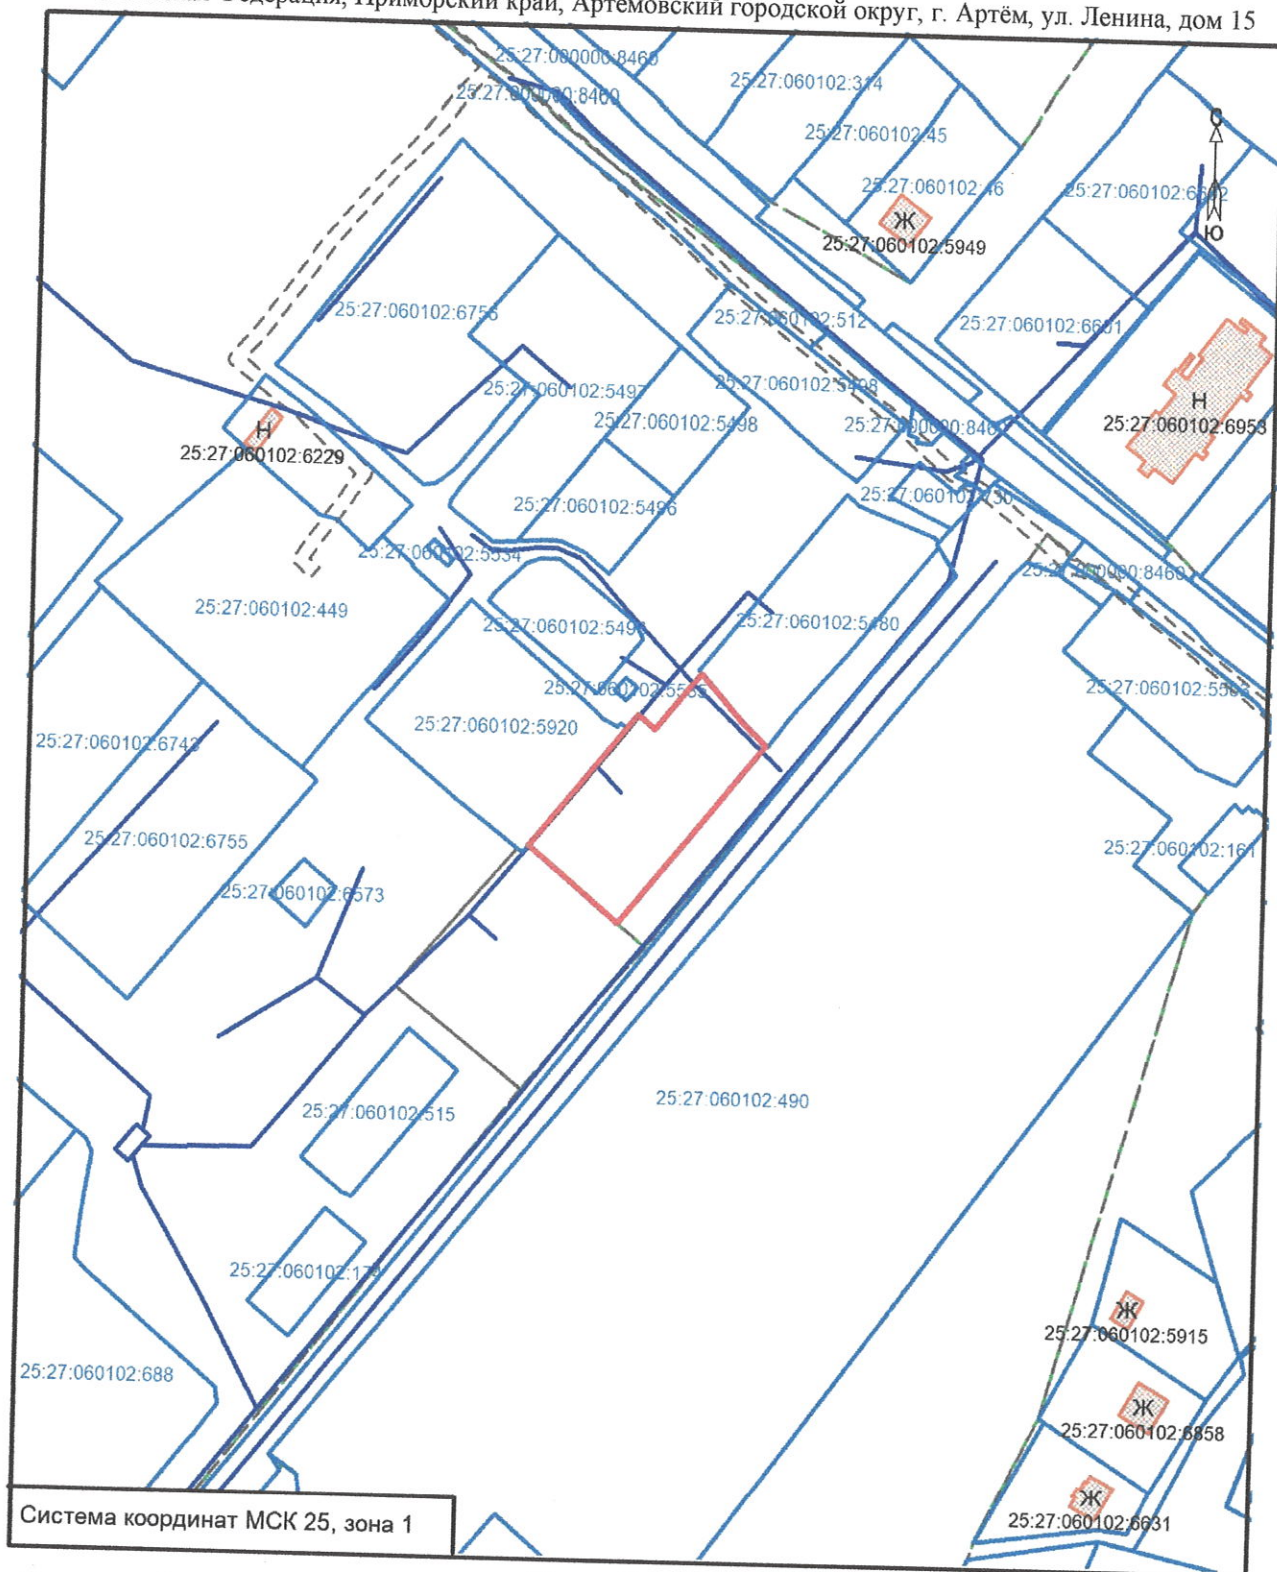

Условные обозначения:

Масштаб 1:2000

- граница образуемого земельного участка площадью 2159 м²
- 25:27:060102:449 - граница и кадастровый номер земельного участка, стоящего на ГКУ
- 25:27:060102:5915 - граница и кадастровый номер здания, сооружения, стоящего на ГКУ

- граница территориальной зоны
- линейный контур ОКС