ПРОЕКТ МЕЖЕВАНИЯ ТЕРРИТОРИИ, ОГРАНИЧЕННОЙ УЛ. ЗАПАДНАЯ – УЛ. ФРУНЗЕ – ВНУТРИКВАРТАЛЬНЫМ ПРОЕЗДОМ – ЗЕМЕЛЬНЫМ УЧАСТКОМ С КАДАСТРОВЫМ НОМЕРОМ 25:27:000000:3 ГОРОДА АРТЕМА АРТЕМОВСКОГО ГОРОДСКОГО ОКРУГА ПРИМОРСКОГО КРАЯ

ЧЕРТЕЖ МЕЖЕВАНИЯ ТЕРРИТОРИИ (1 ЭТАП)

М 1:2000

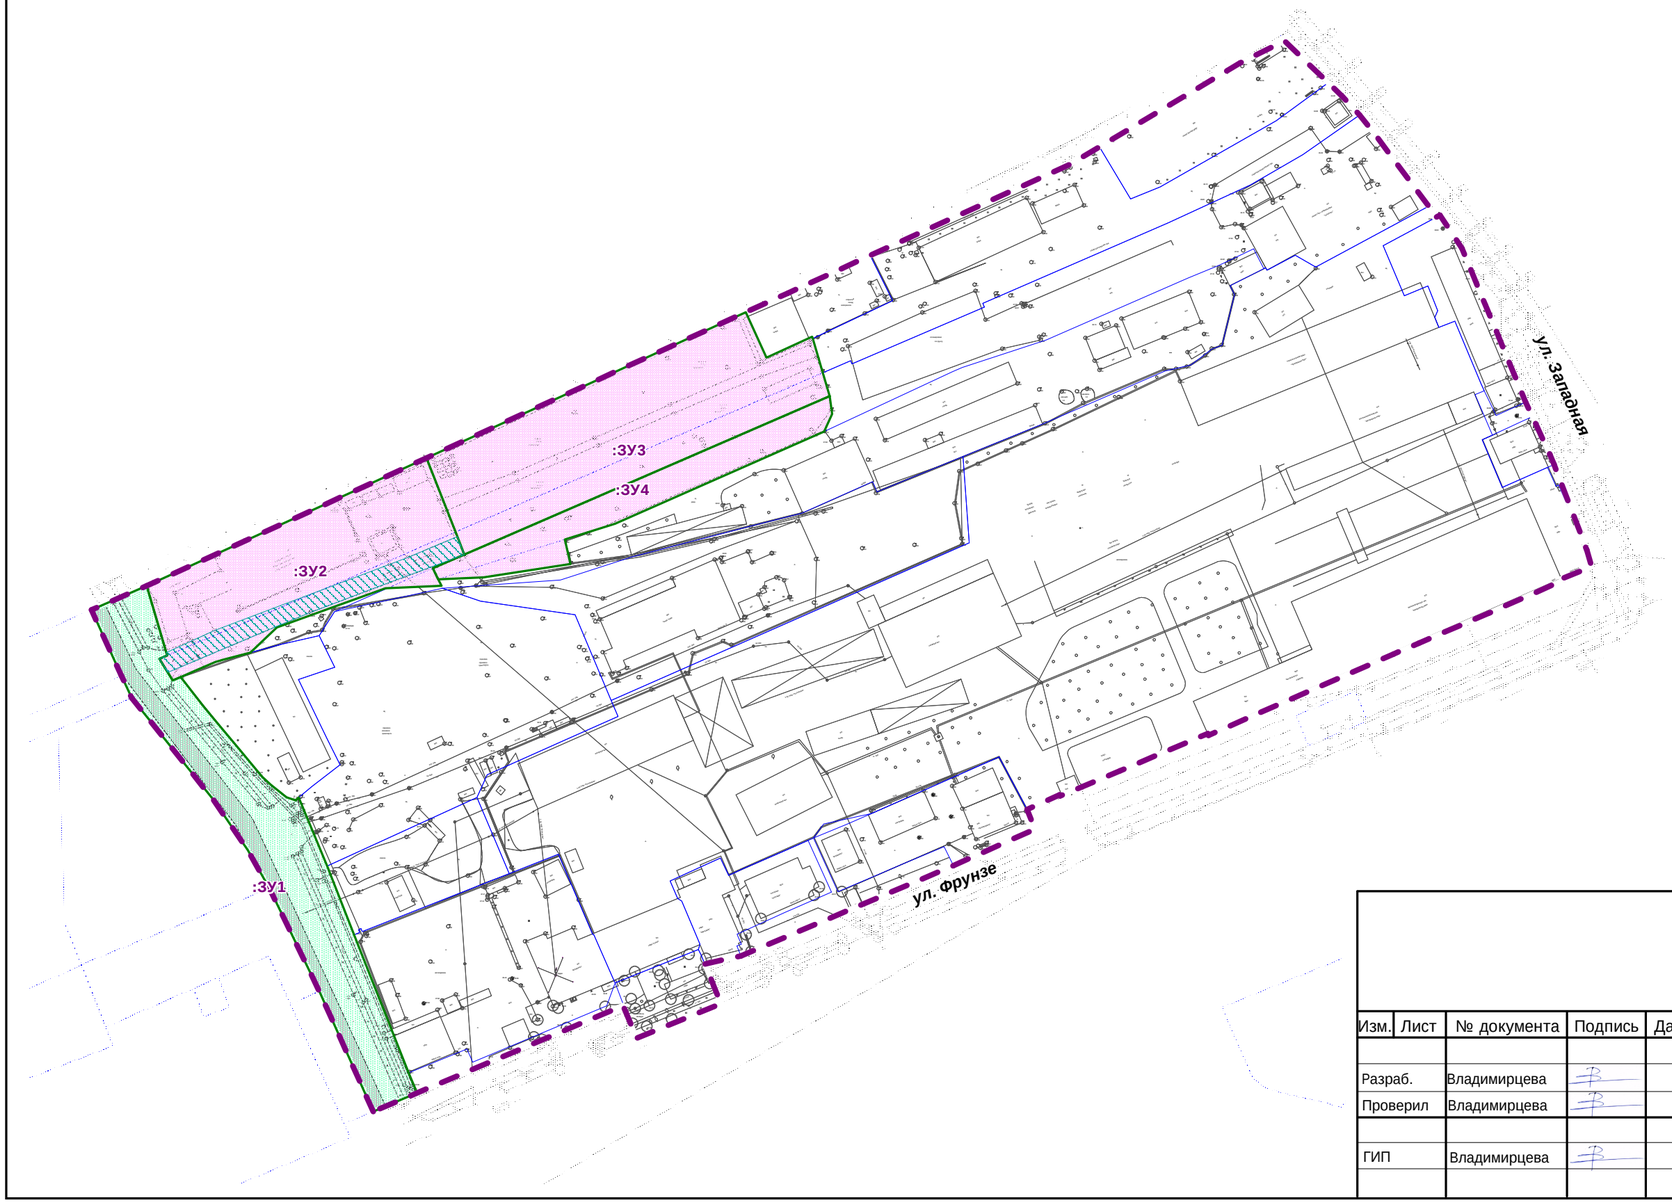

УСЛОВНЫЕ ОБОЗНАЧЕНИЯ

- Границы проектируемой территории
- :ЗУ 1 — Условный номер образуемого земельного участка
- Границы земельных участков, сведения о которых содержатся в ЕГРН
- Границы частного сервитута для прохода и проезда через земельный участок
- Границы образуемых земельных участков
- Границы образуемых земельных участков, которые после образования будут относиться к территориям общего пользования

Примечания

1. Перечень координат характерных точек образуемых земельных участков приведен в разделе 2 "Проект межевания территории. Текстовая часть";
2. Линии отступа от красных линий в целях определения мест допустимого размещения зданий, строений, сооружений не установлены.

Изм.	Лист	№ документа	Подпись	Дата	ПРОЕКТ МЕЖЕВАНИЯ ТЕРРИТОРИИ, ОГРАНИЧЕННОЙ УЛ. ЗАПАДНАЯ- УЛ. ФРУНЗЕ – ВНУТРИКВАРТАЛЬНЫМ ПРОЕЗДОМ–ЗЕМЕЛЬНЫМ УЧАСТКОМ С КАДАСТРОВЫМ НОМЕРОМ 25:27:000000:3 ГОРОДА АРТЕМА АРТЕМОВСКОГО ГОРОДСКОГО ОКРУГА ПРИМОРСКОГО КРАЯ
Разраб.		Владимирцева			**Основная часть**
Проверил		Владимирцева			
ГИП		Владимирцева			Графическая часть Чертеж межевания территории (1 этап) М 1:2000

Стадия	Лист	Листов
	1.1	3