ПРОЕКТ МЕЖЕВАНИЯ ТЕРРИТОРИИ, ОГРАНИЧЕННОЙ УЛ. ЗАПАДНАЯ – УЛ. ФРУНЗЕ – ВНУТРИКВАРТАЛЬНЫМ ПРОЕЗДОМ – ЗЕМЕЛЬНЫМ УЧАСТКОМ С КАДАСТРОВЫМ НОМЕРОМ 25:27:000000:3 ГОРОДА АРТЕМА АРТЕМОВСКОГО ГОРОДСКОГО ОКРУГА ПРИМОРСКОГО КРАЯ

ЧЕРТЕЖ МЕЖЕВАНИЯ ТЕРРИТОРИИ (2 ЭТАП)

М 1:2000

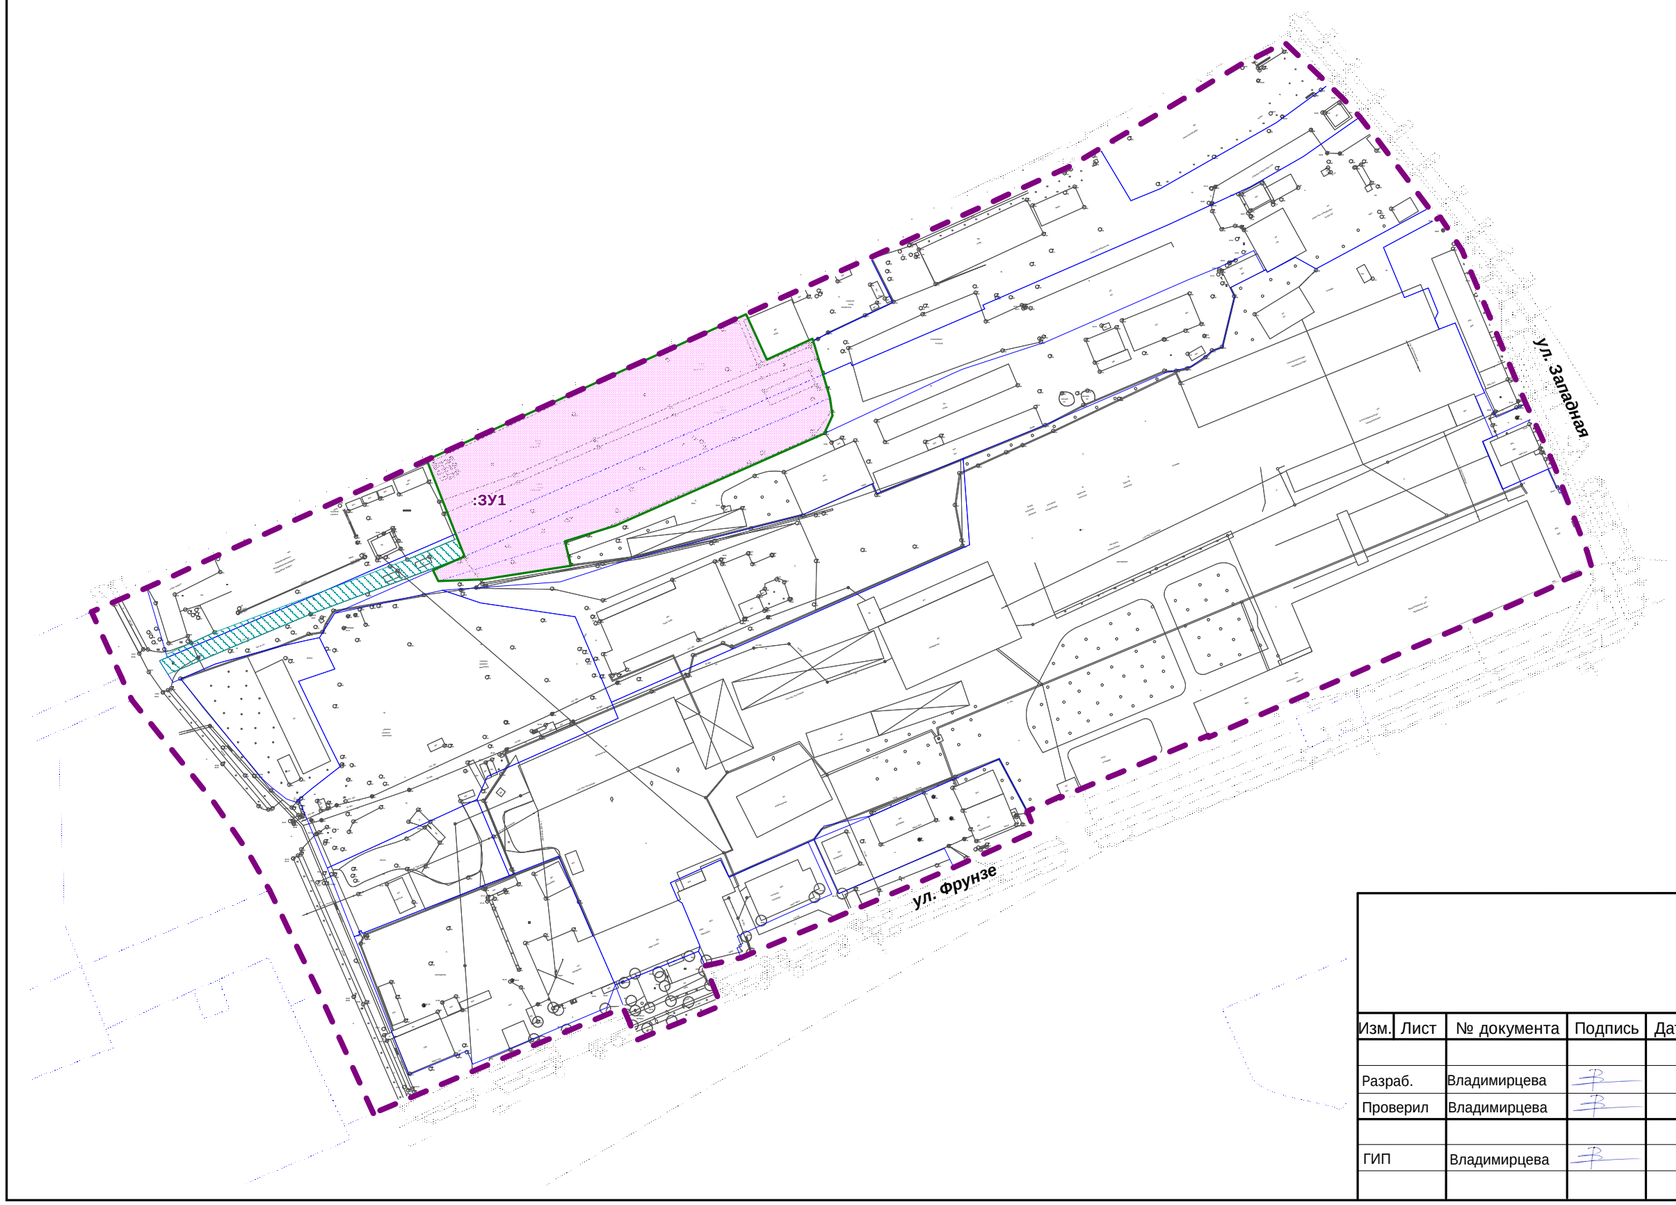

УСЛОВНЫЕ ОБОЗНАЧЕНИЯ

- Границы проектируемой территории
- :ЗУ 1 — Условный номер образуемого земельного участка
- Границы земельных участков, сведения о которых содержатся в ЕГРН
- Границы частного сервитута для прохода и проезда через земельный участок
- Границы образуемых земельных участков

Примечания

1. Перечень координат характерных точек образуемых земельных участков приведен в разделе 2 "Проект межевания территории. Текстовая часть";
2. Линии отступа от красных линий в целях определения мест допустимого размещения зданий, строений, сооружений не установлены.

					ПРОЕКТ МЕЖЕВАНИЯ ТЕРРИТОРИИ, ОГРАНИЧЕННОЙ УЛ. ЗАПАДНАЯ-УЛ. ФРУНЗЕ – ВНУТРИКВАРТАЛЬНЫМ ПРОЕЗДОМ–ЗЕМЕЛЬНЫМ УЧАСТКОМ С КАДАСТРОВЫМ НОМЕРОМ 25:27:000000:3 ГОРОДА АРТЕМА АРТЕМОВСКОГО ГОРОДСКОГО ОКРУГА ПРИМОРСКОГО КРАЯ			
Изм.	Лист	№ документа	Подпись	Дата				
Разраб.		Владимирцева			**Основная часть**	Стадия	Лист	Листов
Проверил		Владимирцева					1.2	3
ГИП		Владимирцева			Графическая часть Чертеж межевания территории (2 этап) М 1:2000			