Схема конструктивных и планировочных решений

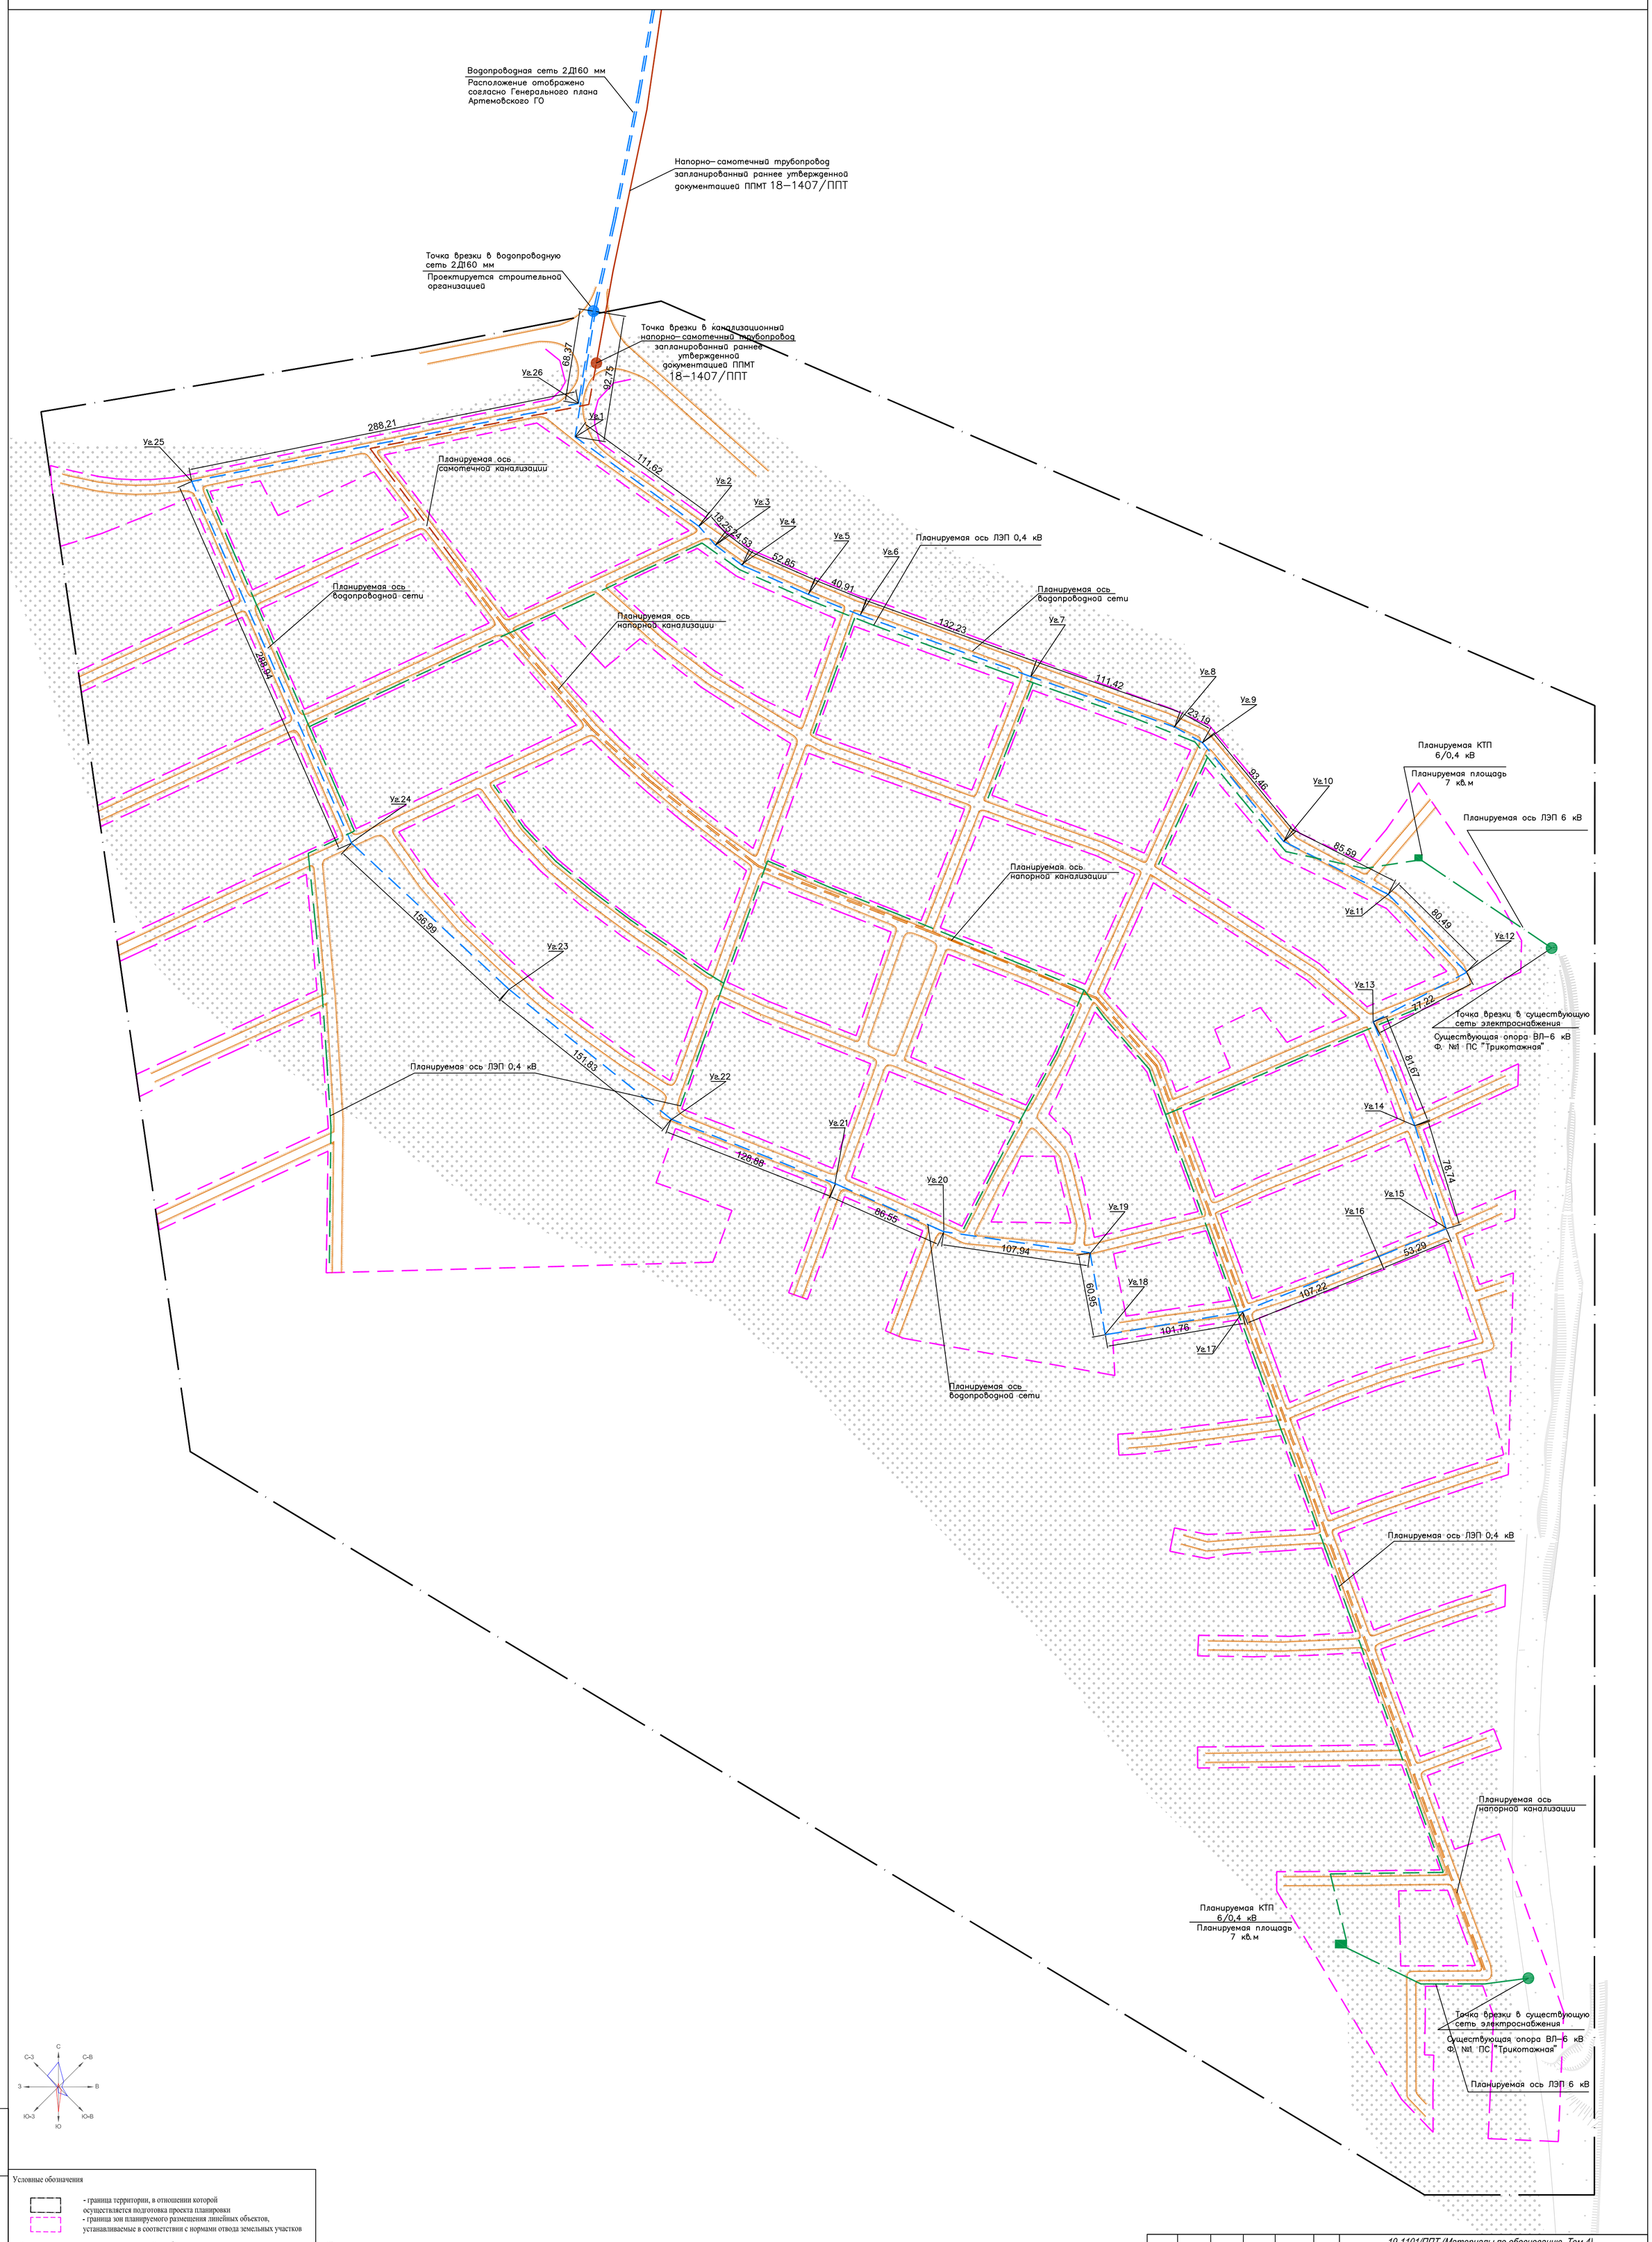

Условные обозначения

- граница территории, в отношении которой осуществляется подготовка проекта планировки
- граница зон планируемого размещения линейных объектов, устанавливаемые в соответствии с нормами отвода земельных участков

Контуры планируемых к размещению линейны объектов:

- ось ЛЭП 6 кВ
- ось ЛЭП 0,4 кВ
- границы КТП 6/0,4 кВ
- ось сети водопровода
- ось сети самотечной канализации
- ось сети напорной канализации

Планировочные решения:

Расстояние от бытовой канализации до хозяйственно-питьевого водопровода следует принимать, м:
до водопровода из железобетонных и асбестоцементных труб - 5;
до водопровода из чугунных труб диаметром до 200 мм - 1,5, диаметром свыше 200 мм - 3;
до водопровода из пластмассовых труб - 1,5.
Расстояние между сетями канализации и производственного водопровода в зависимости от материала и диаметра труб, а также от номенклатуры и характеристики грунтов должно быть 1,5 м
Расстояние от обделок до кабелей принимать: напряжением до 10 кВ - 1 м, до 35 кВ - 3 м.
Расстояние от опор ВЛ принимать: напряжением до 10 кВ - 1 м, до 35 кВ - 3 м.

Изм	Кол. уч.	Лист	N° док.	Подп.	Дата	19-1101/ППТ (Материалы по обоснованию. Том 4)
						Документация по планировке территории земельных участков под строительство линейных объектов: Приморский край, Артемовский городской округ, в районе ул. Джамбула-Котельникова (мкр. Южный). Проект планировки.
Руководитель		Разоренова А.В.				Схема конструктивных и планировочных решений Сети водоснабжения Масштаб 1:2200
Исполнитель		Разоренова А.В.				Стадия: П; Лист: 7; Листов: 8
						ИП Разоренова А. В.

Взам. подл. №

Подпись и дата

Инв. № подл.