Схема вертикальной планировки территории и инженерной подготовки территории

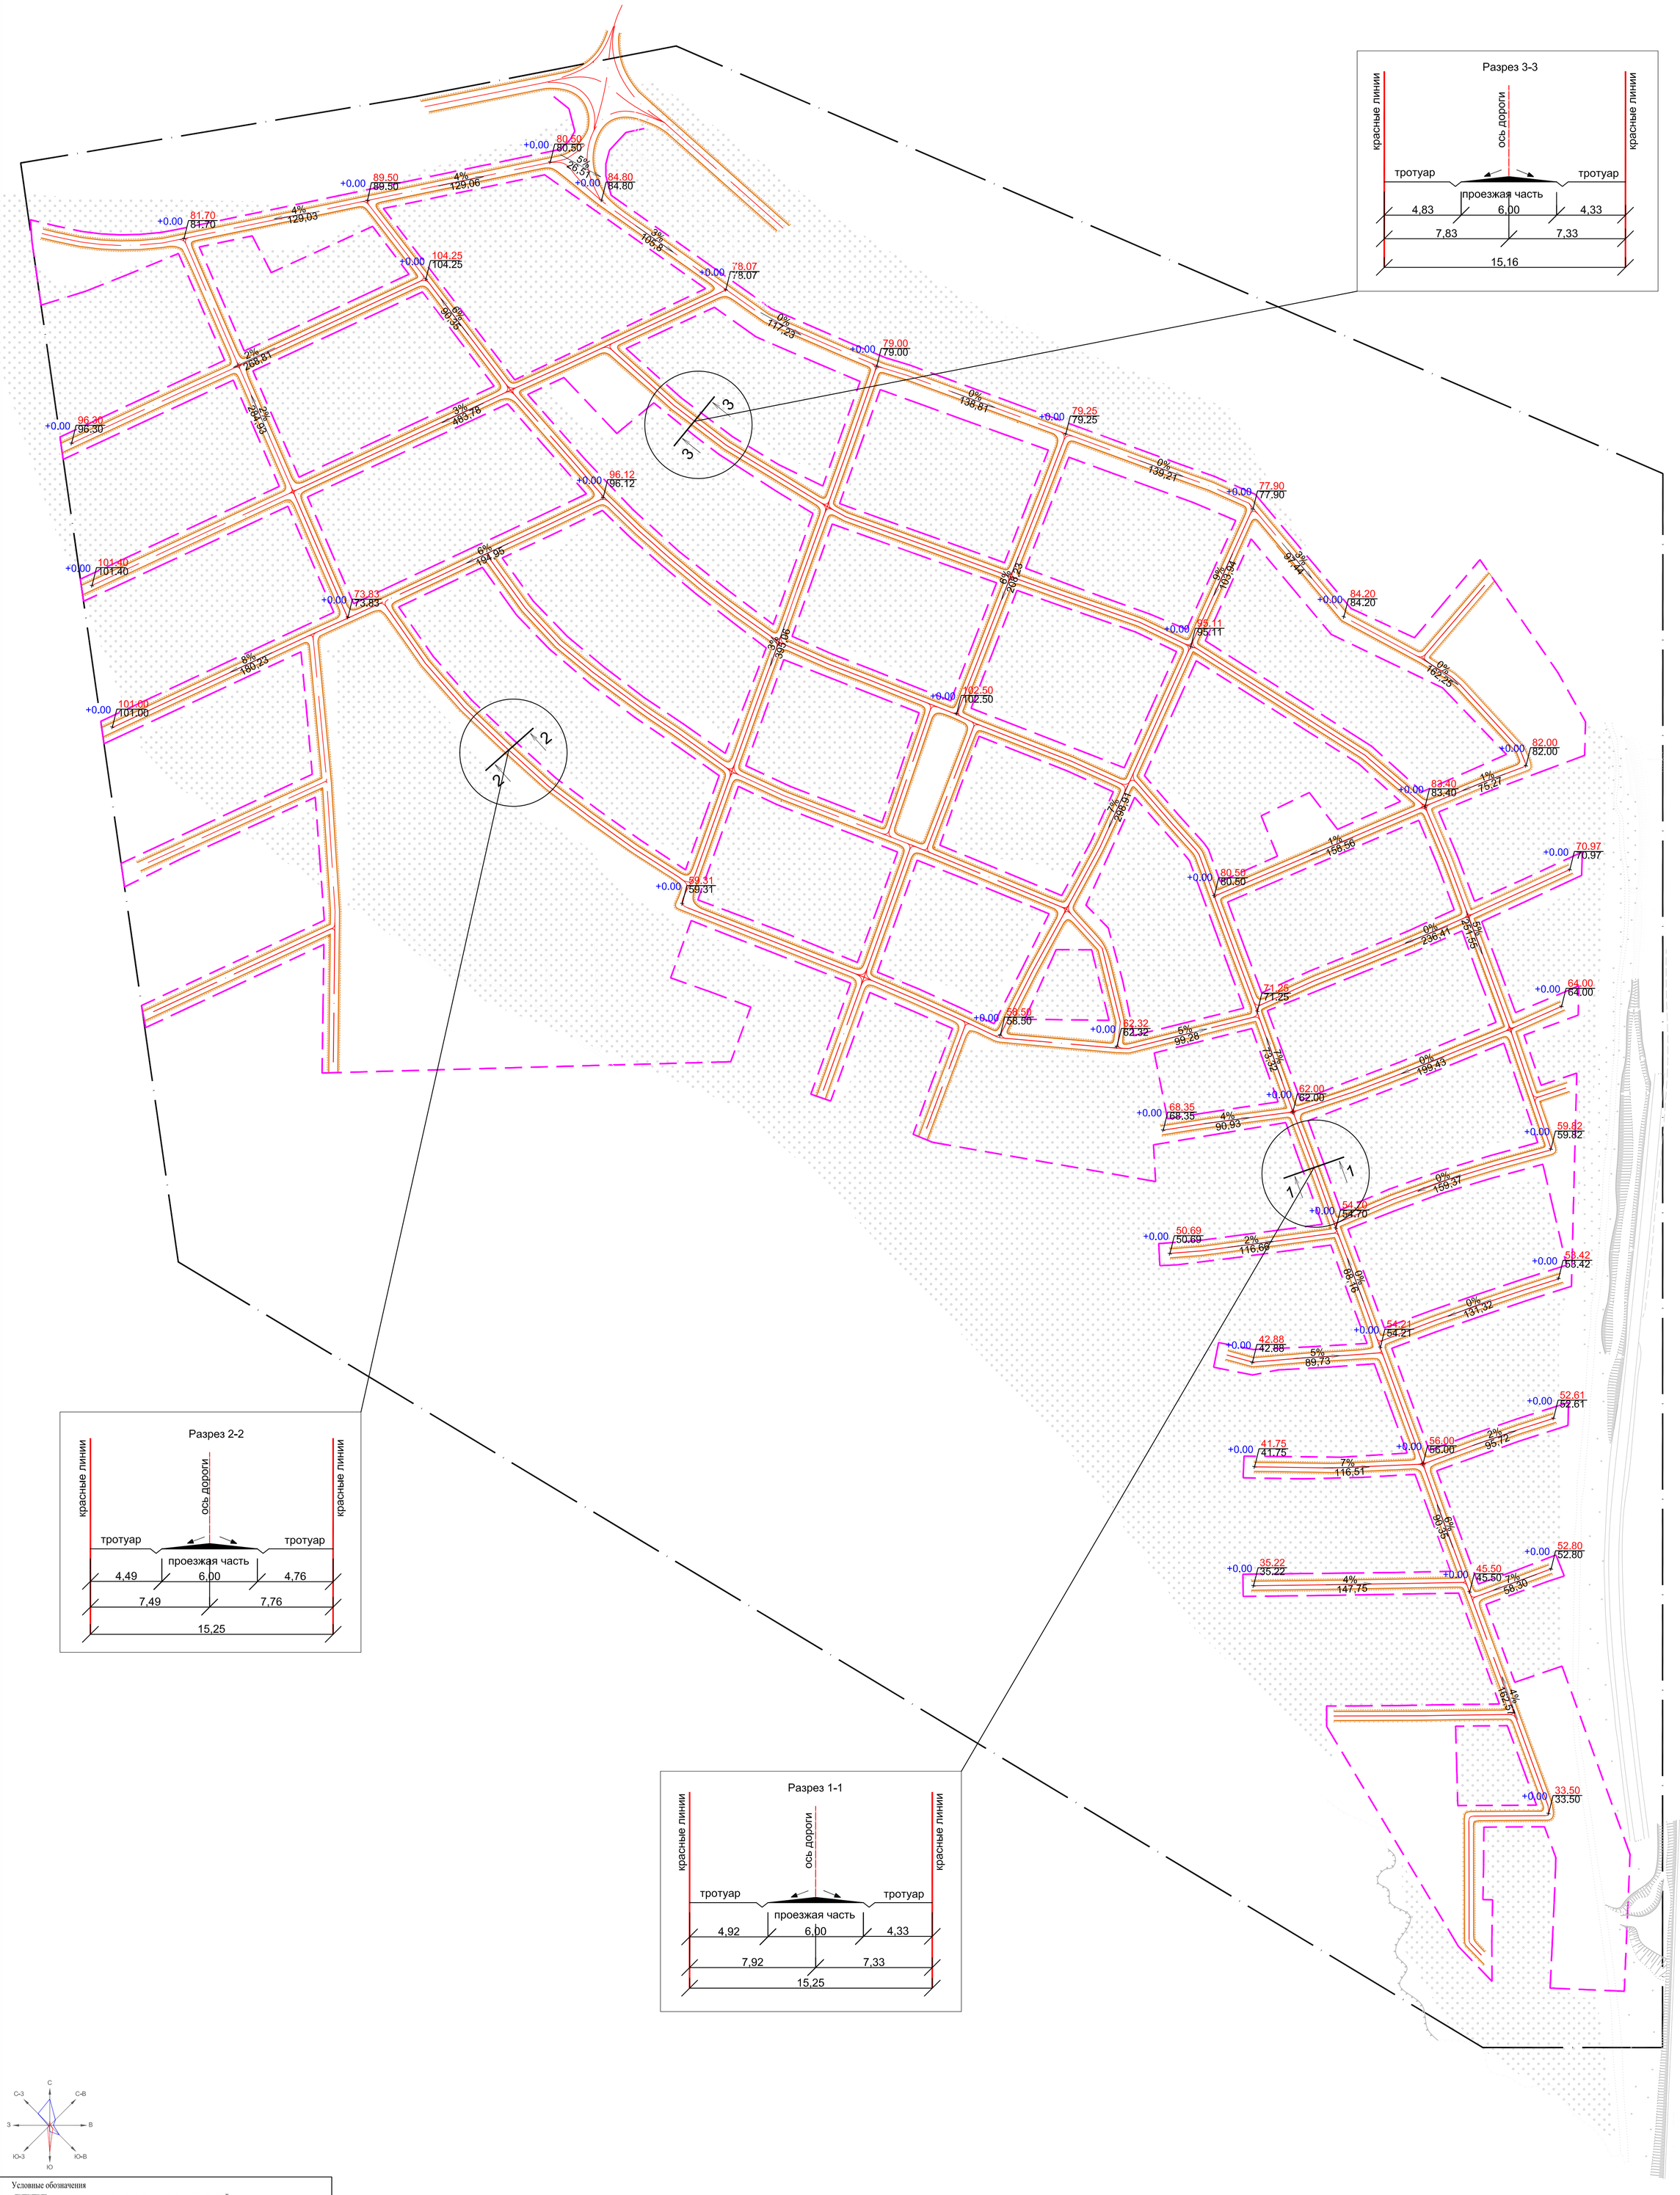

С
С-З
С-В
З
В
Ю-З
Ю-В
Ю

Условные обозначения

- граница территории, в отношении которой осуществляется подготовка проекта планировки
- граница зон планируемого размещения линейных объектов, устанавливаемые в соответствии с нормами отвода земельных участков

- обозначение автомобильных дорог с осями

+0.00 27.76 / 27.76 — существующие и директивные отметки поверхности по осям трасс автомобильных дорог

5% / 108.64 — проектные продольные уклоны, направление продольного уклона, расстояние между точками

Взам. подл. №

Подпись и дата

Инв. № подл.

						19-1101/ППТ (Материалы по обоснованию. Том 4)
						Документация по планировке территории земельных участков под строительство линейных объектов: Приморский край, Артемовский городской округ, в районе ул. Джамбула-Котельникова (мкр. Южный). Проект планировки.
Изм	Кол. уч.	Лист	N° док.	Подп.	Дата	
Руководитель		Разоренова А.В.				Схема вертикальной планировки территории и инженерной подготовки территории
Исполнитель		Разоренова А.В.				Масштаб 1:2200

Стадия	Лист	Листов
П	4	8

ИП Разоренова А. В.