
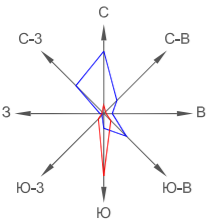


Схема организации улично-дорожной сети и движения транспорта

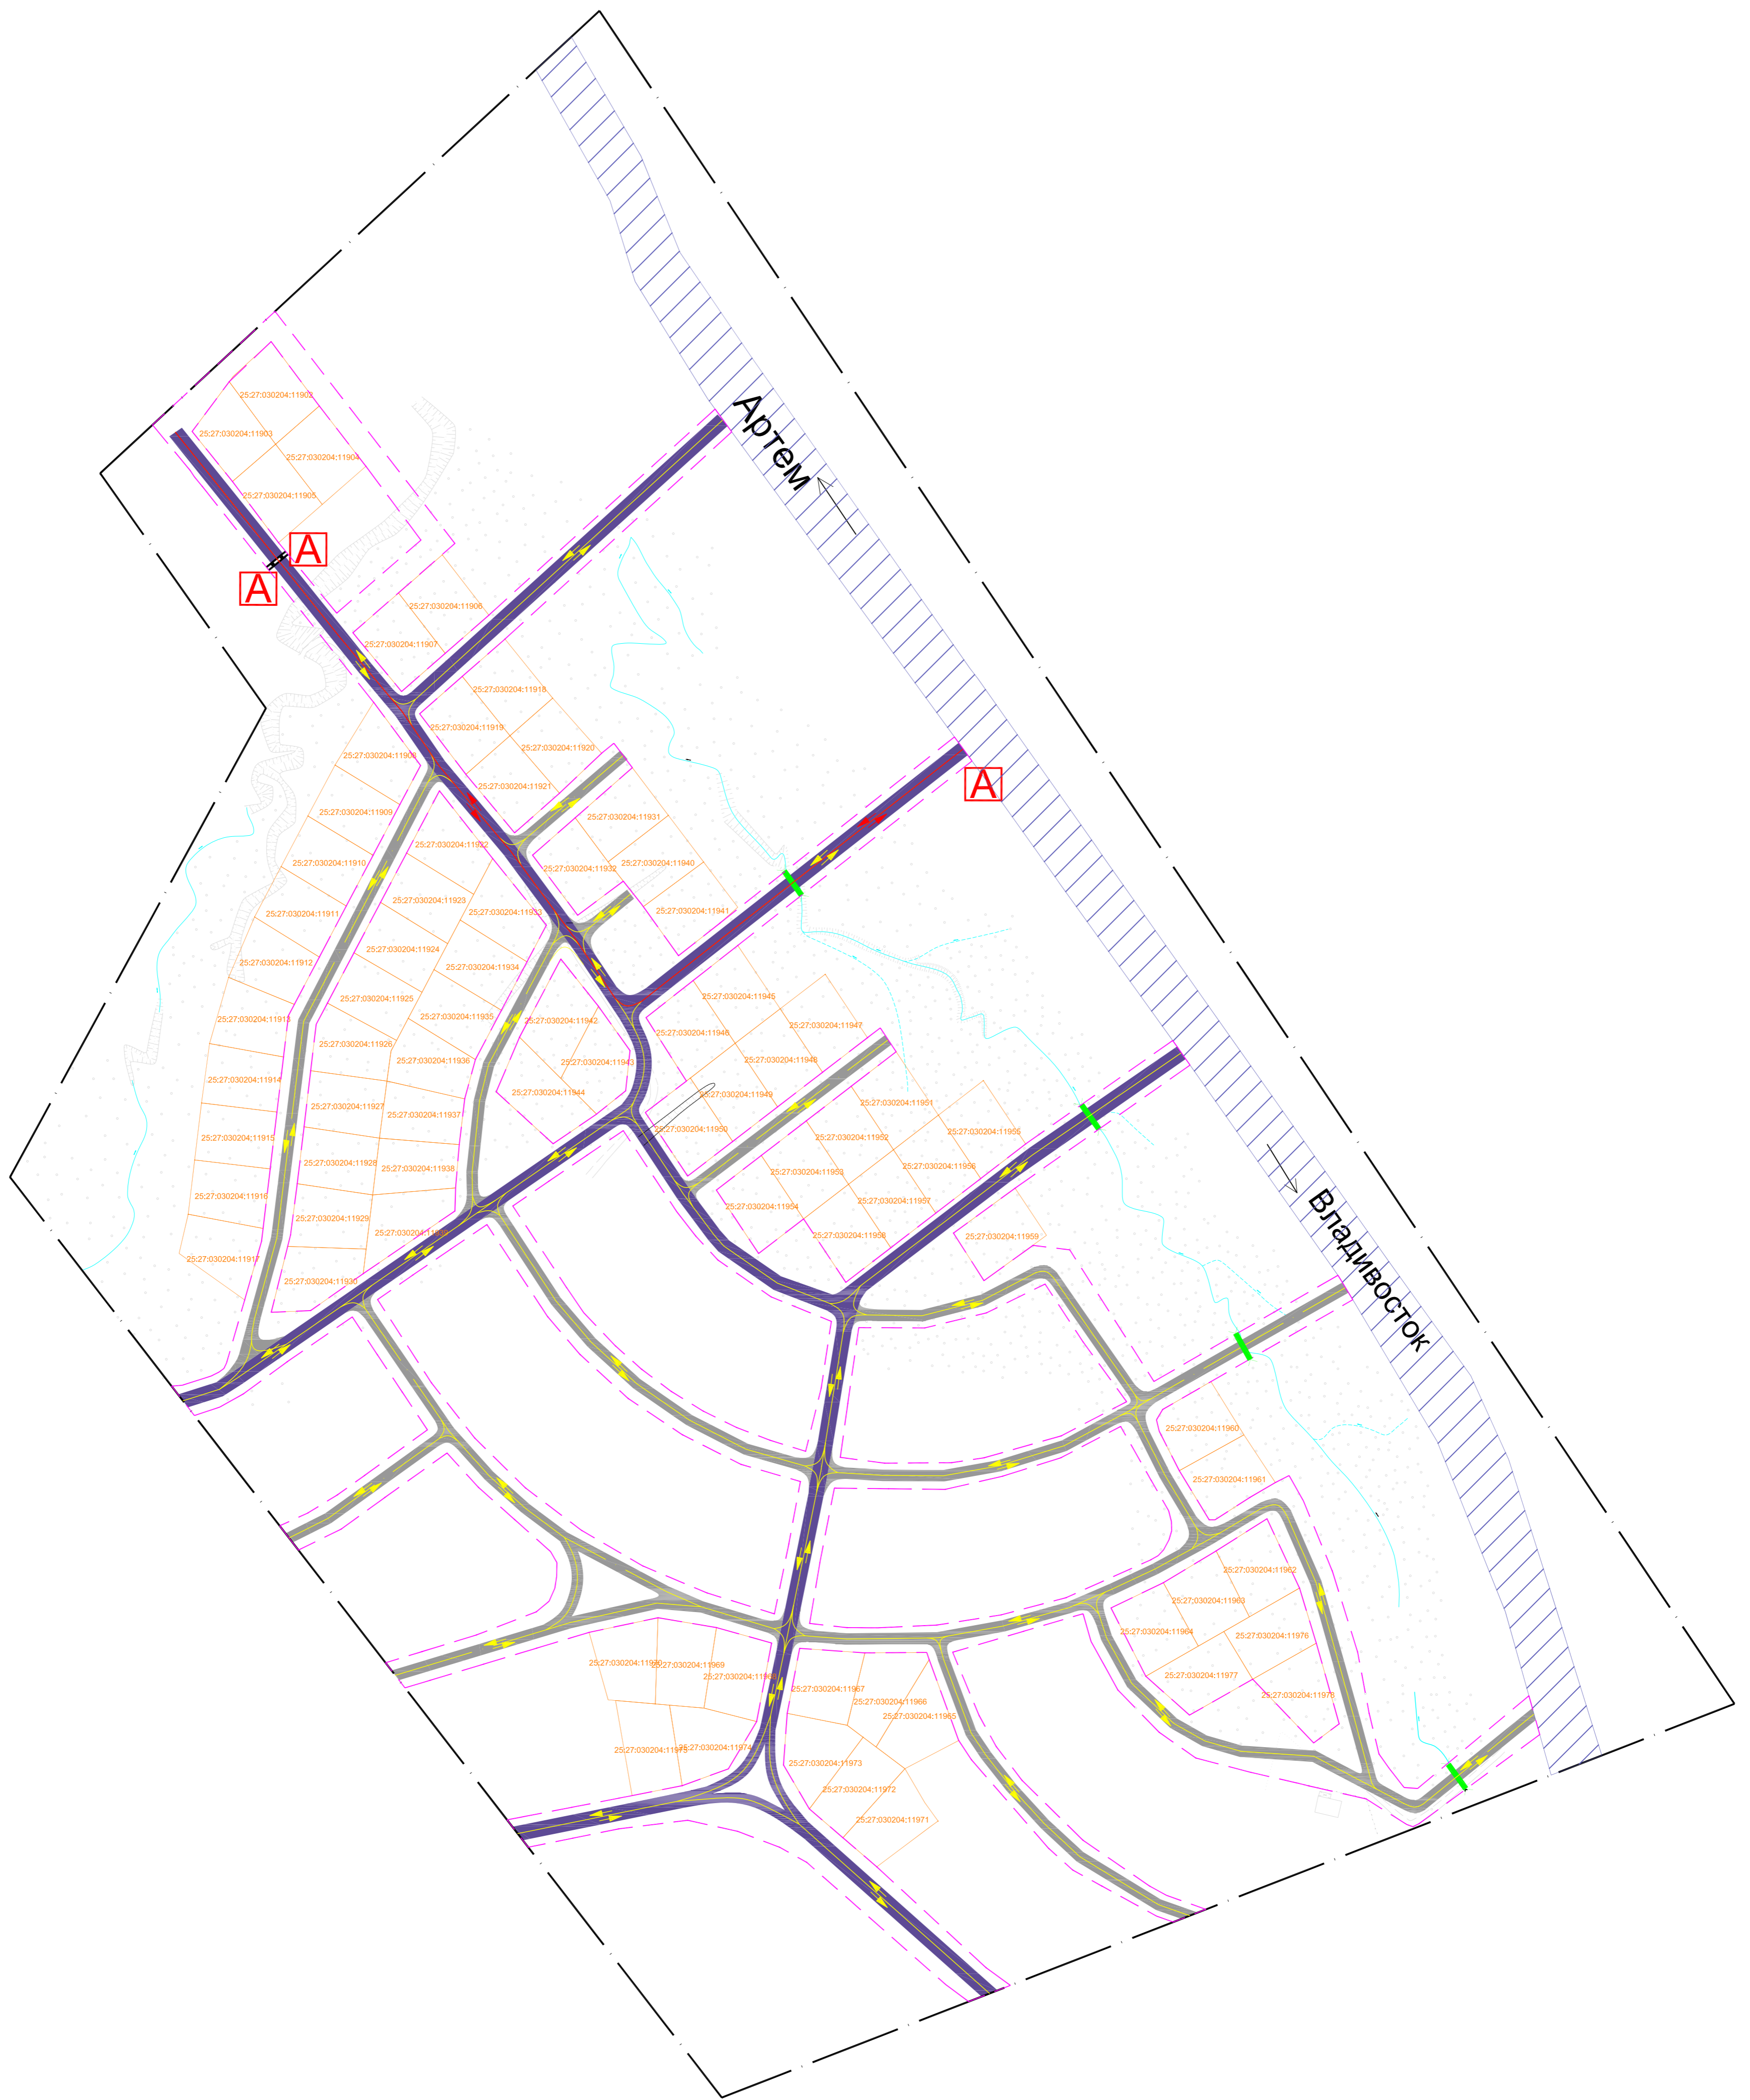

- Условные обозначения**
- граница территории, в отношении которой осуществляется подготовка проекта планировки
 - граница зон планируемого размещения линейных объектов, устанавливаемых в соответствии с нормами отвода земельных участков
 - граница полосы отвода существующей автомобильной дороги регионального значения
- Категории улиц и дорог**
- Магистральные улицы районного значения
 - Улицы и дороги местного значения
 - Направление движения по магистральной улице районного значения
 - Линии внутриквартальных проездов
 - Остановочные пункты наземного общественного пассажирского транспорта
 - Направление движения наземного общественного пассажирского транспорта
 - Заложение водопроводящей трубы
 - Заложение водопроводящей трубы
 - Пешеходные переходы

18-1407/ППТ (Материалы по обоснованию, Том 4)					
Документация по планировке территории земельных участков под строительство линейных объектов: Проектируемый район, Артемовской городской округ, г. Артем, ул. Дзержинский-Комсомолец. Проект планировки.					
Имя	Кол. ул.	Лист	№ док.	Подп.	Дата
Руководитель	Разренова А.В.				
Исполнитель	Разренова А.В.				
Схема организации улично-дорожной сети и движения транспорта					
Масштаб: 1:2000					
Страница	Лист	Листов			
11	3	8			
ИП Разренова А. В.					