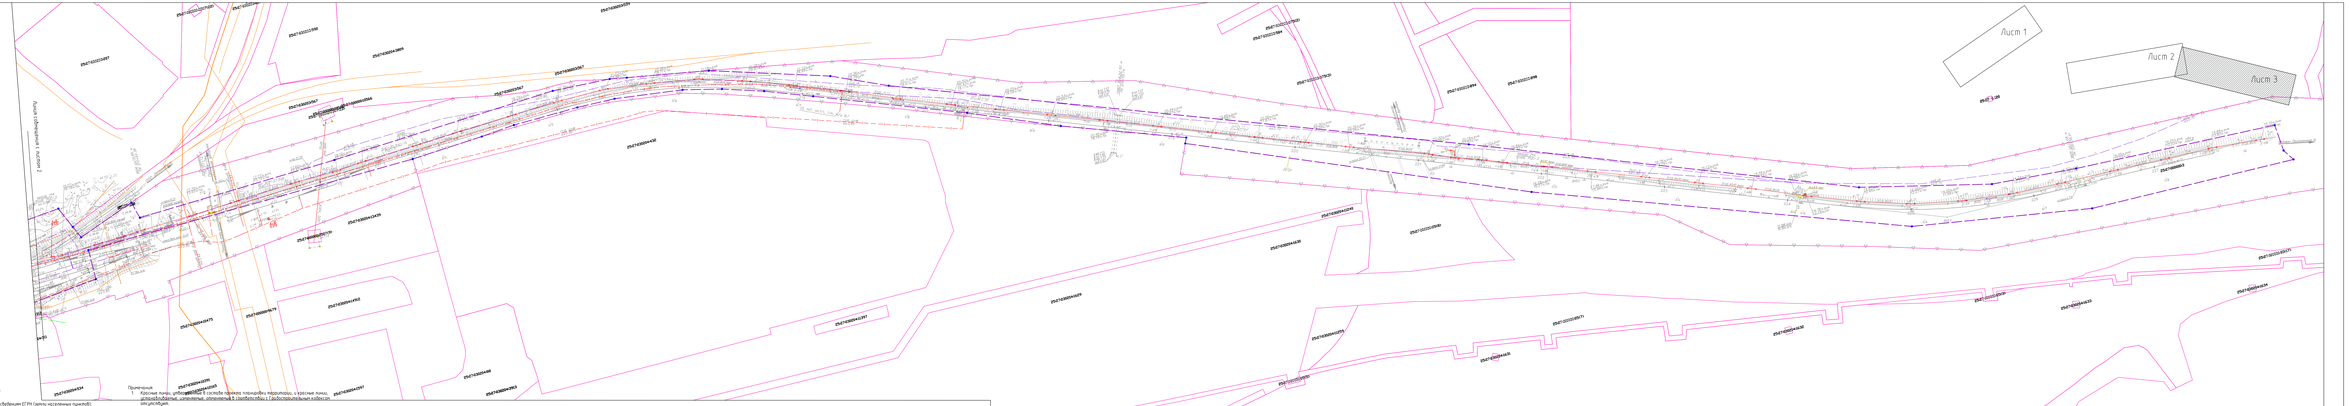

Условные обозначения

- границы планируемого элемента планировочной структуры
- обозначение границ существующих земельных участков по сведениям ЕГРН (зоны населенных пунктов);
- границы образуемых земельных участков;
- (:У1:)205:ЗУ1 — условные номера образуемых земельных участков;
- шумовые земельные участки 5 пользователя ОАО "РЖД";
- 25:27:030201:10730 — условные номера образуемых земельных участков;
- 25:27:030204:430 — обозначения земельных участков по сведениям ЕГРН;
- обозначения ОКС по сведениям ЕГРН;

Примечания:

1. Красные линии, утвержденные в составе проекта планировки маршрутов, и красные линии, установленные применительно к существующим / реконструируемым линейным сооружениям.
2. Расстояния от красных линий 5 метра определяется после допустимого размещения зданий, строений, сооружений отступ.
3. Схема составлена на топографическом плане масштаба 1:1000, составленном по результатам инженерно-геодезических изысканий, выполненных ООО «СДМиЭ»шифр 5-2024 г.
   - система высот - Балтийская МСК 71;
   - система координат - МСК 71 зона 1;
   - сечение рельефа отсчитано относительно нуля через 0,5 м.

								25-43-22	
								Полная схема 8 Варианта по городам маршрута в объект "Железнодорожная линия Ямбург-Бованенково. Железнодорожная линия Бованенково-Сабетта. Железная дорога протяженностью 572 км(двухпутная) для нефтяного месторождения Бованенкова и грузовых перевозок СПГ. Морской порт Сабетта"	
Изм.	Кол.уч.	Лист	N док.	Подп.	Дата				
Разработал	Гашенко				07.24	Основная часть проекта межевания. Графическая часть.	Стадия	Лист	Листов
Проверил	Мелихов				07.24		ПМТ	13	
Н. контр.	Морев				07.24	Чертеж межевых знаков. Ведомость координат	"Промышленгипроводхоз-ДВ"		