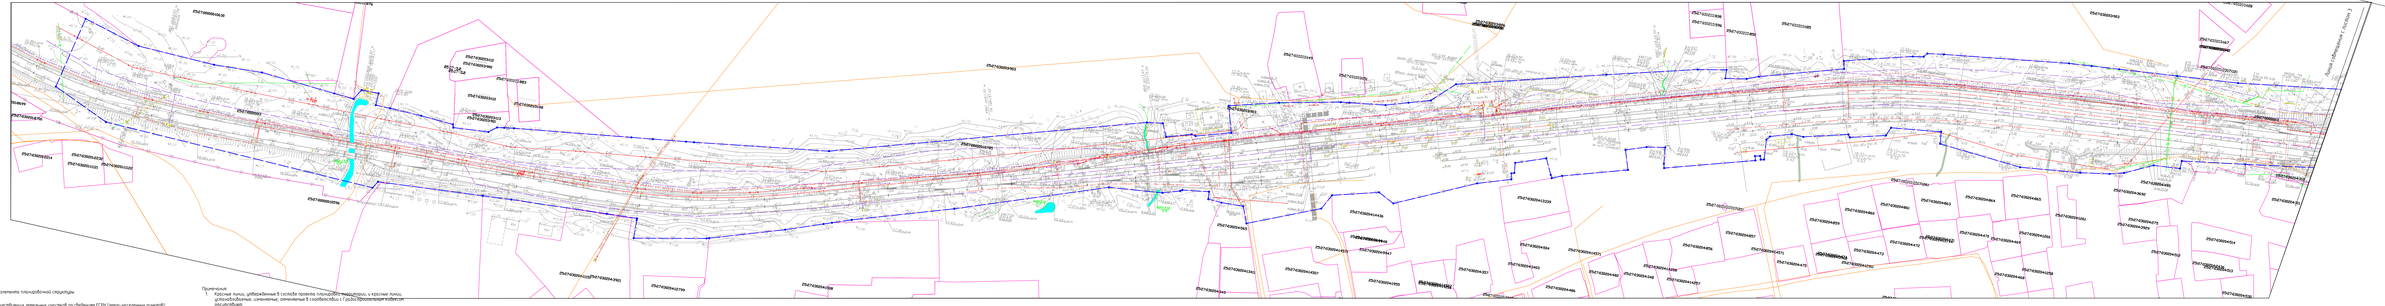

Условные обозначения

- границы планируемого элемента планировочной структуры
- обозначение границ существующих земельных участков по сведениям ЕГРН (зоны населенных пунктов);
- границы образуемых земельных участков;
- (:У1:)(:205:У1) условные номера образуемых земельных участков;
- шлейфы земельного участка 5 полосы ОАО "РЖД";
- 25:27:030201:10730 условные номера образуемых земельных участков;
- 25:27:030204:430 обозначения земельных участков по сведениям ЕГРН;
- обозначения ОКС по сведениям ЕГРН;

Примечания:

1. Красные линии, утверждённые в составе проекта планировки территории, и красные линии, установленные, изменённые, отменённые в соответствии с федеральным законодательством
2. Координаты из красных линий в цифре определены после допустимого размещения зданий, строений, сооружений отступов.
3. Схема оформлена на топографическом плане масштаба 1:500; составлена по результатам инженерно-геодезических изысканий, выполненных ООО «СибИнформ» в 2024 г.
   - система высот – Балтийская 1977 г.;
   - система координат – МСК-64 зона 2;
   - сечение рельефа (горизонта) горизонтали через 0,5 м.

								25-43-22	
								Внесение изменений в Документацию по планировке территории в объекте "Железнодорожная линия Ванино-Комсомольск-на-Амуре-Тайшет. Восточная часть. Участок Комсомольск-на-Амуре-Тахтамандра. Обустройство пунктов технического контроля скорости на перегоне Тахтамандра-Ургал"		
Изм.	Кол.уч.	Лист	N док.	Подп.	Дата				
Разработал	Гашенко				07.24	Основная часть проекта межевания. Графическая часть.	Стадия	Лист	Листов
Проверил	Мельников				07.24		ПЛТ	12	
Н. контр.	Мороз				07.24	Чертеж межевания территории. М1:500	"Метаинформ-проект-ДВ"		

Согласовано

Взам. инв. №

Подпись и дата

Инв. № подл.