


Адрес (местонахождение) земельного участка:
Российская Федерация, Приморский край, Артёмовский городской округ, г. Артём, ул. Октябрьская, 4а

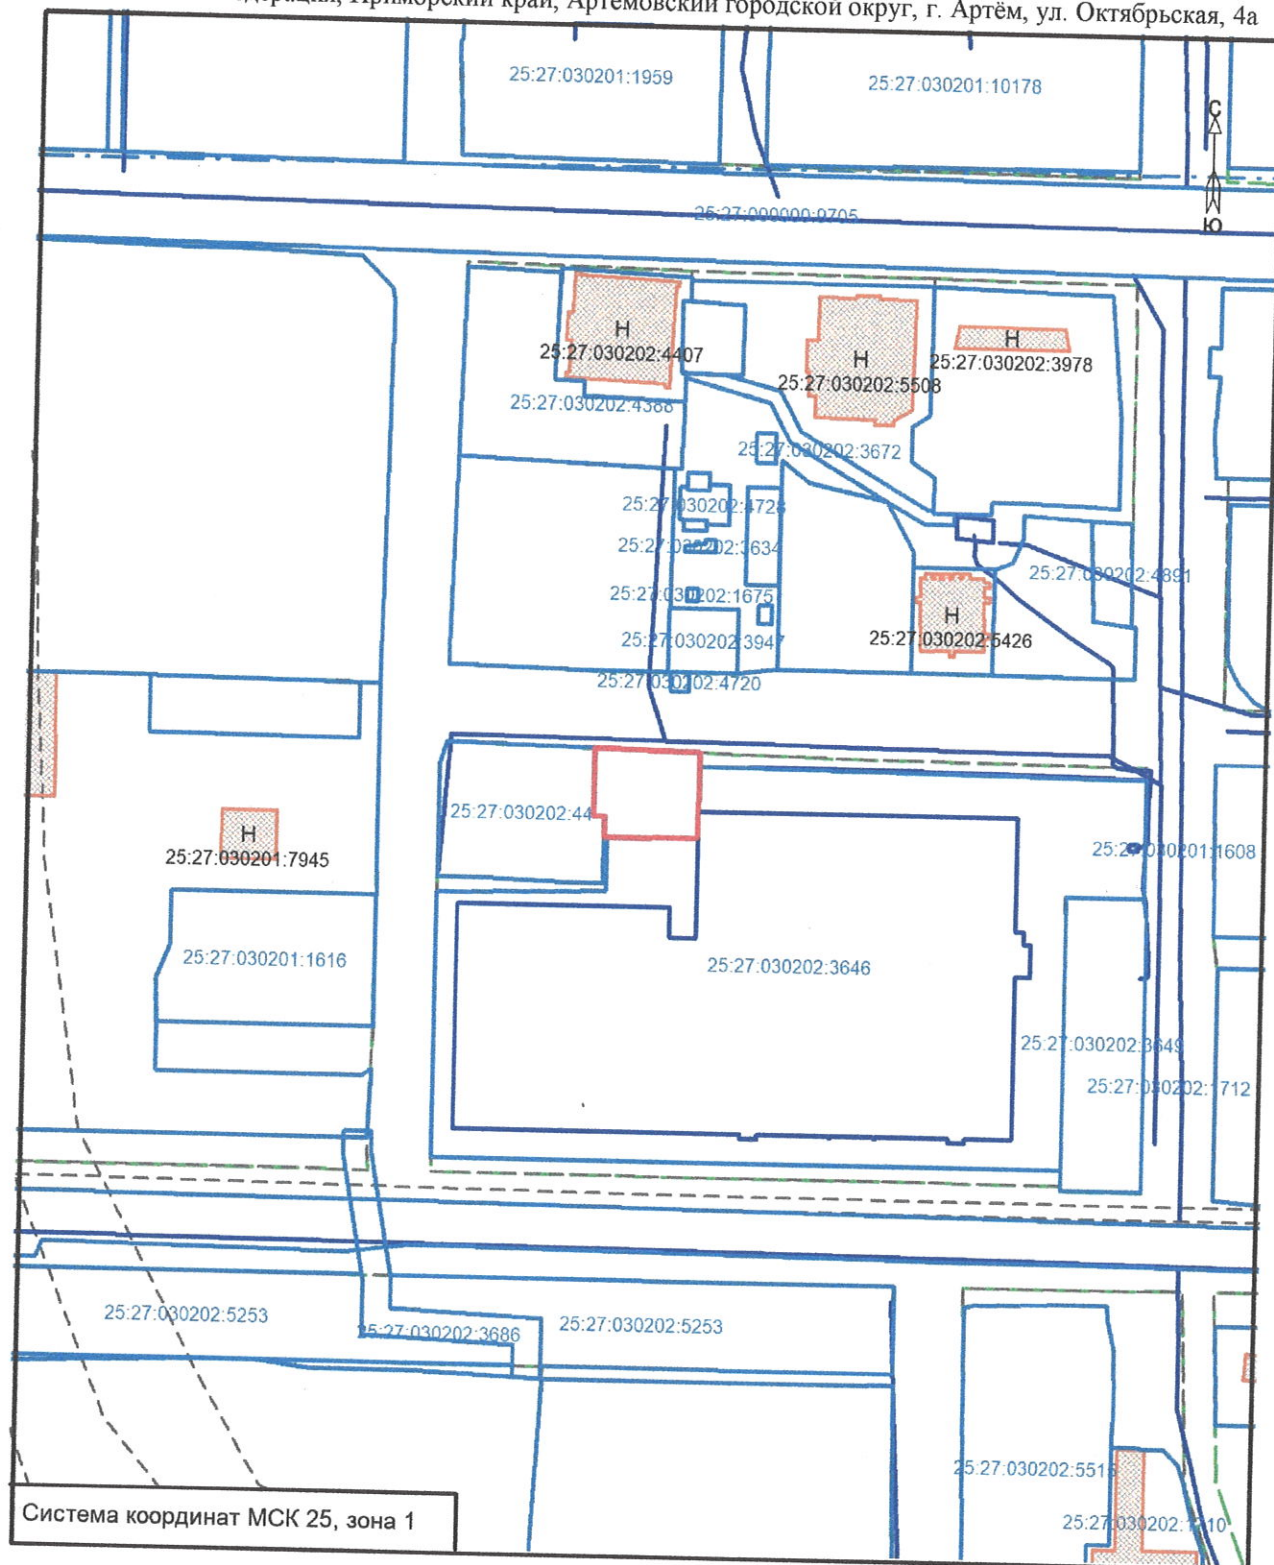


Условные обозначения:


- граница образуемого земельного участка площадью 727 м²
- 25:27:030202:3686 - граница и кадастровый номер земельного участка, стоящего на ГКУ
- 25:27:030201:7945 - граница и кадастровый номер здания, сооружения, стоящего на ГКУ

- - граница территориальной зоны
- - граница кадастрового квартала
- - линейный контур ОКС

Адрес (местонахождение) земельного участка:
Российская Федерация, Приморский край, Артёмовский городской округ, с. Олений, ул. Силина, дом 61

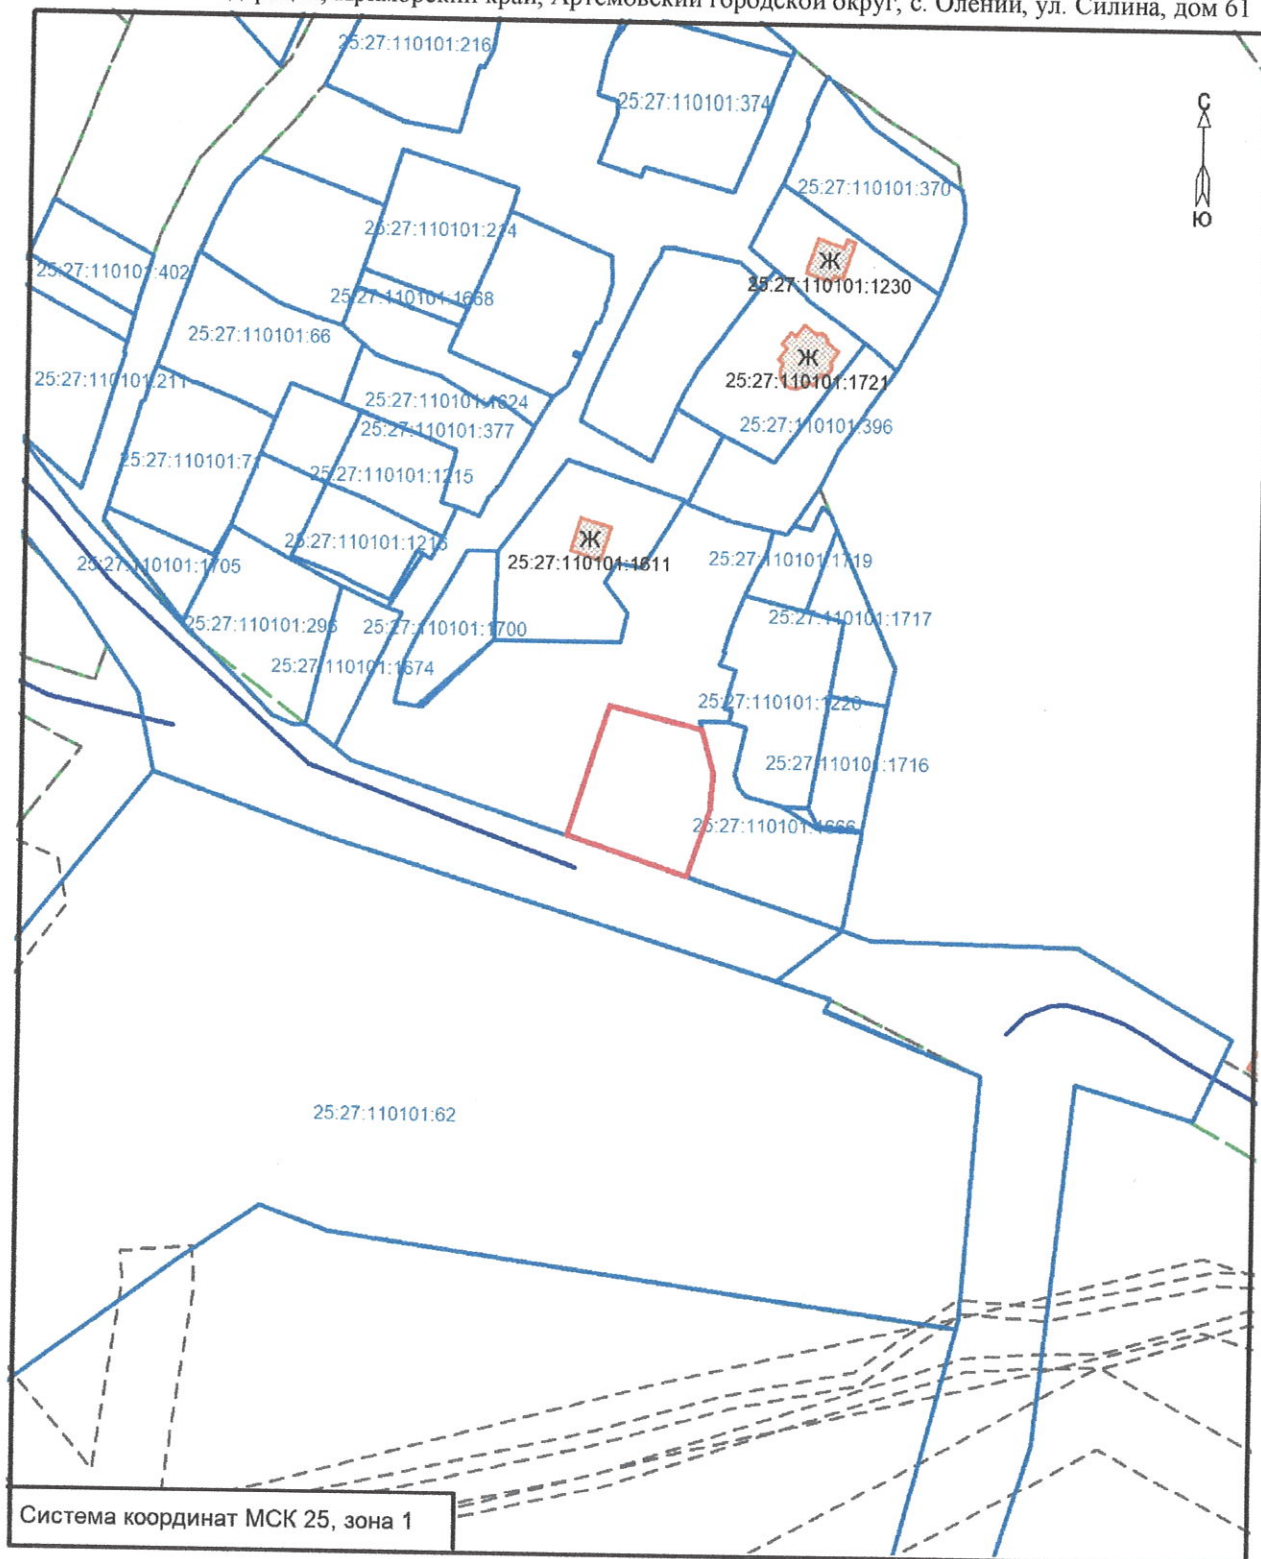


Адрес (местонахождение) земельного участка:
Российская Федерация, Приморский край, Артёмовский городской округ, с. Олений, ул. Силина, дом 55

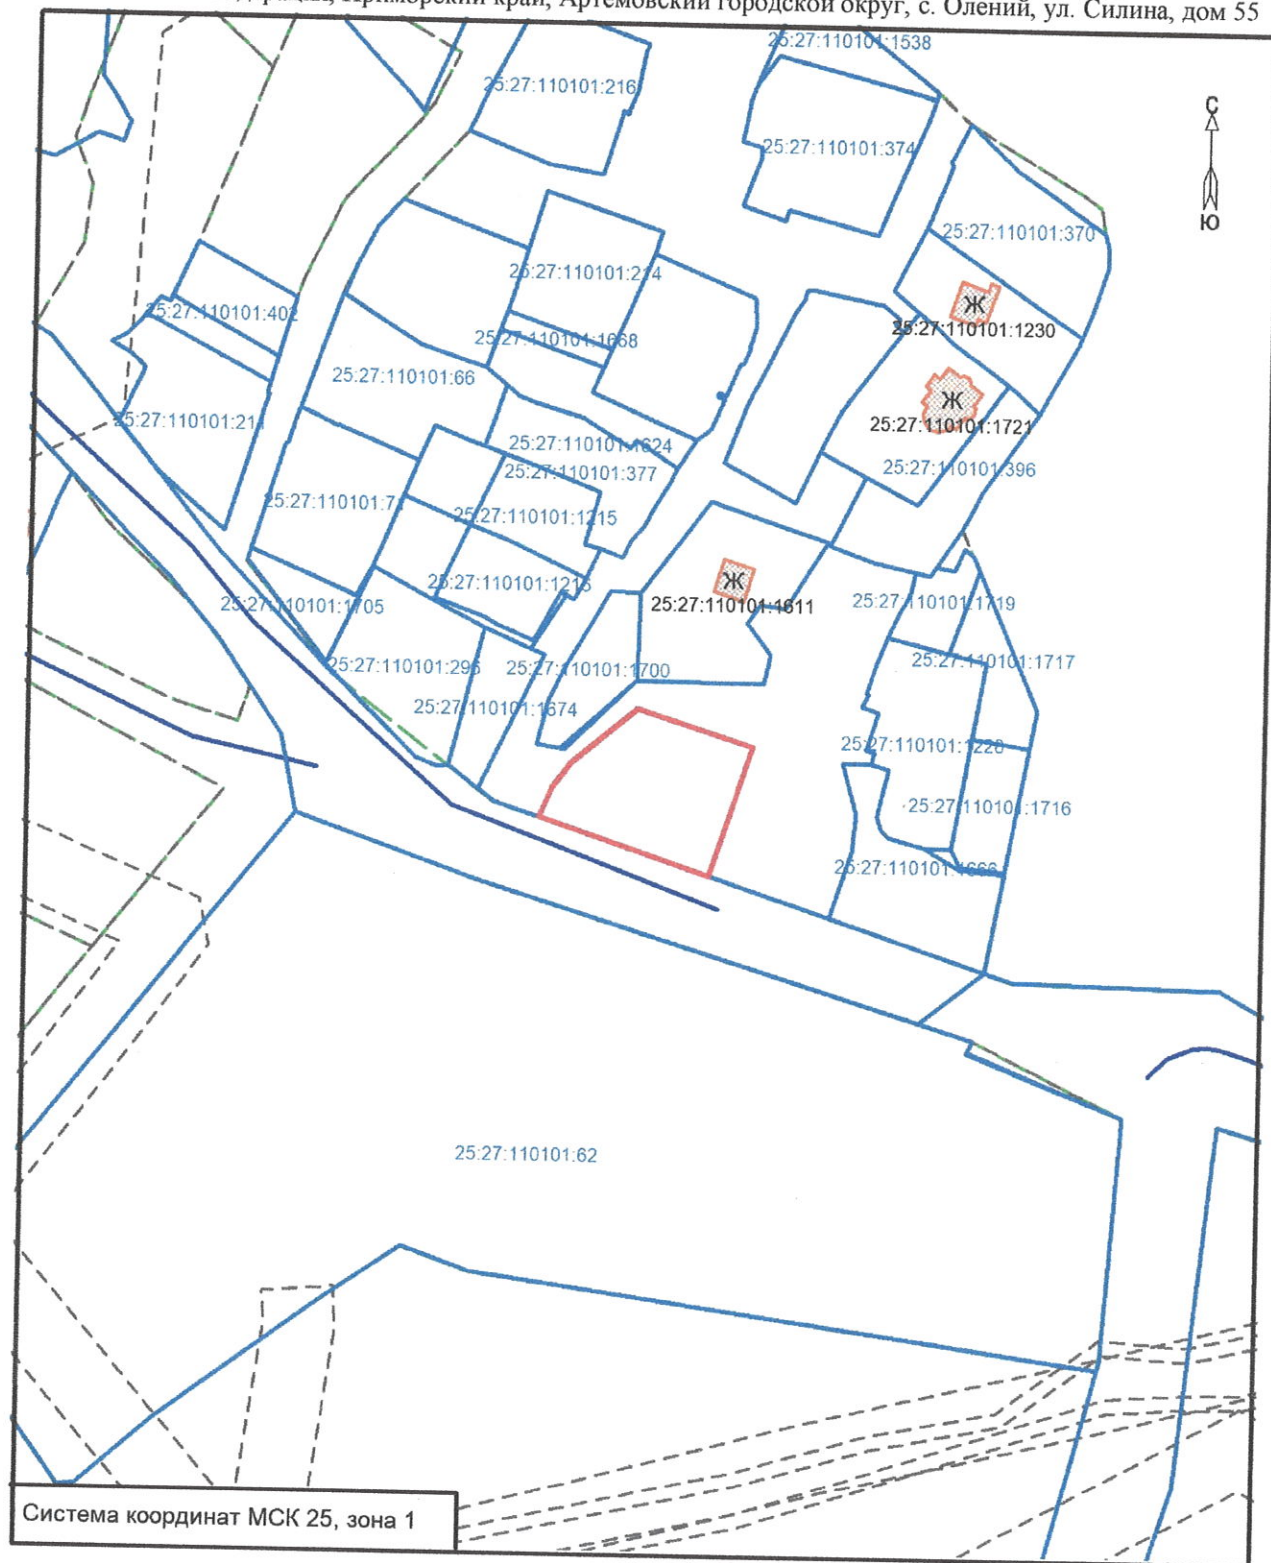

Условные обозначения:

Масштаб 1:2000

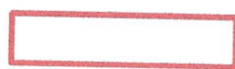

- граница образуемого земельного участка площадью 1757 м²



25:27:110101:1215 - граница и кадастровый номер земельного участка, стоящего на ГКУ



25:27:110101:1230 - граница и кадастровый номер здания, сооружения, стоящего на ГКУ



- граница территориальной зоны



- линейный контур ОКС